


# "Wohnquartier Ilversgehofener Platz"

Einladungswettbewerb nach RPW Magdeburger Allee, Ecke Stollbergstraße im Kooperativen Verfahren.



Lageplan  
Maßstab 1:1000

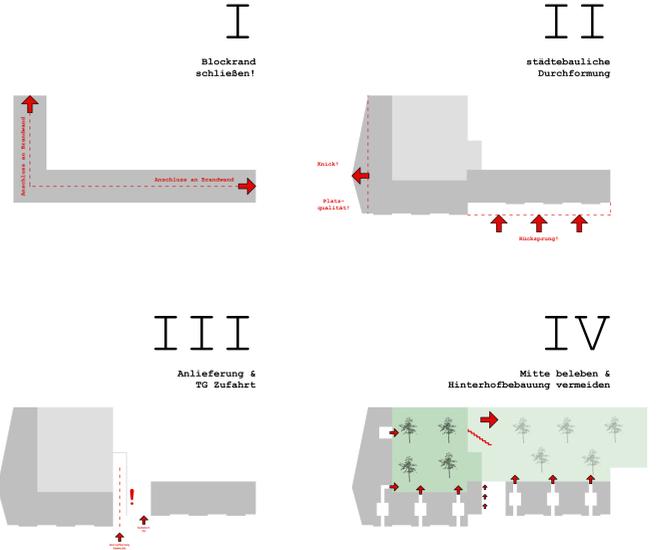

Piktogramme | Konzept  
Maßstab



Perspektive



Ansicht Magdeburger Allee  
Maßstab 1:1000



Querschnitt  
Maßstab 1:1000



Ansicht Stollbergstraße  
Maßstab 1:1000