




Grundriss Erdgeschoss
Maßstab: 1:200



Grundriss 1.-3. Obergeschoss
Maßstab: 1:200

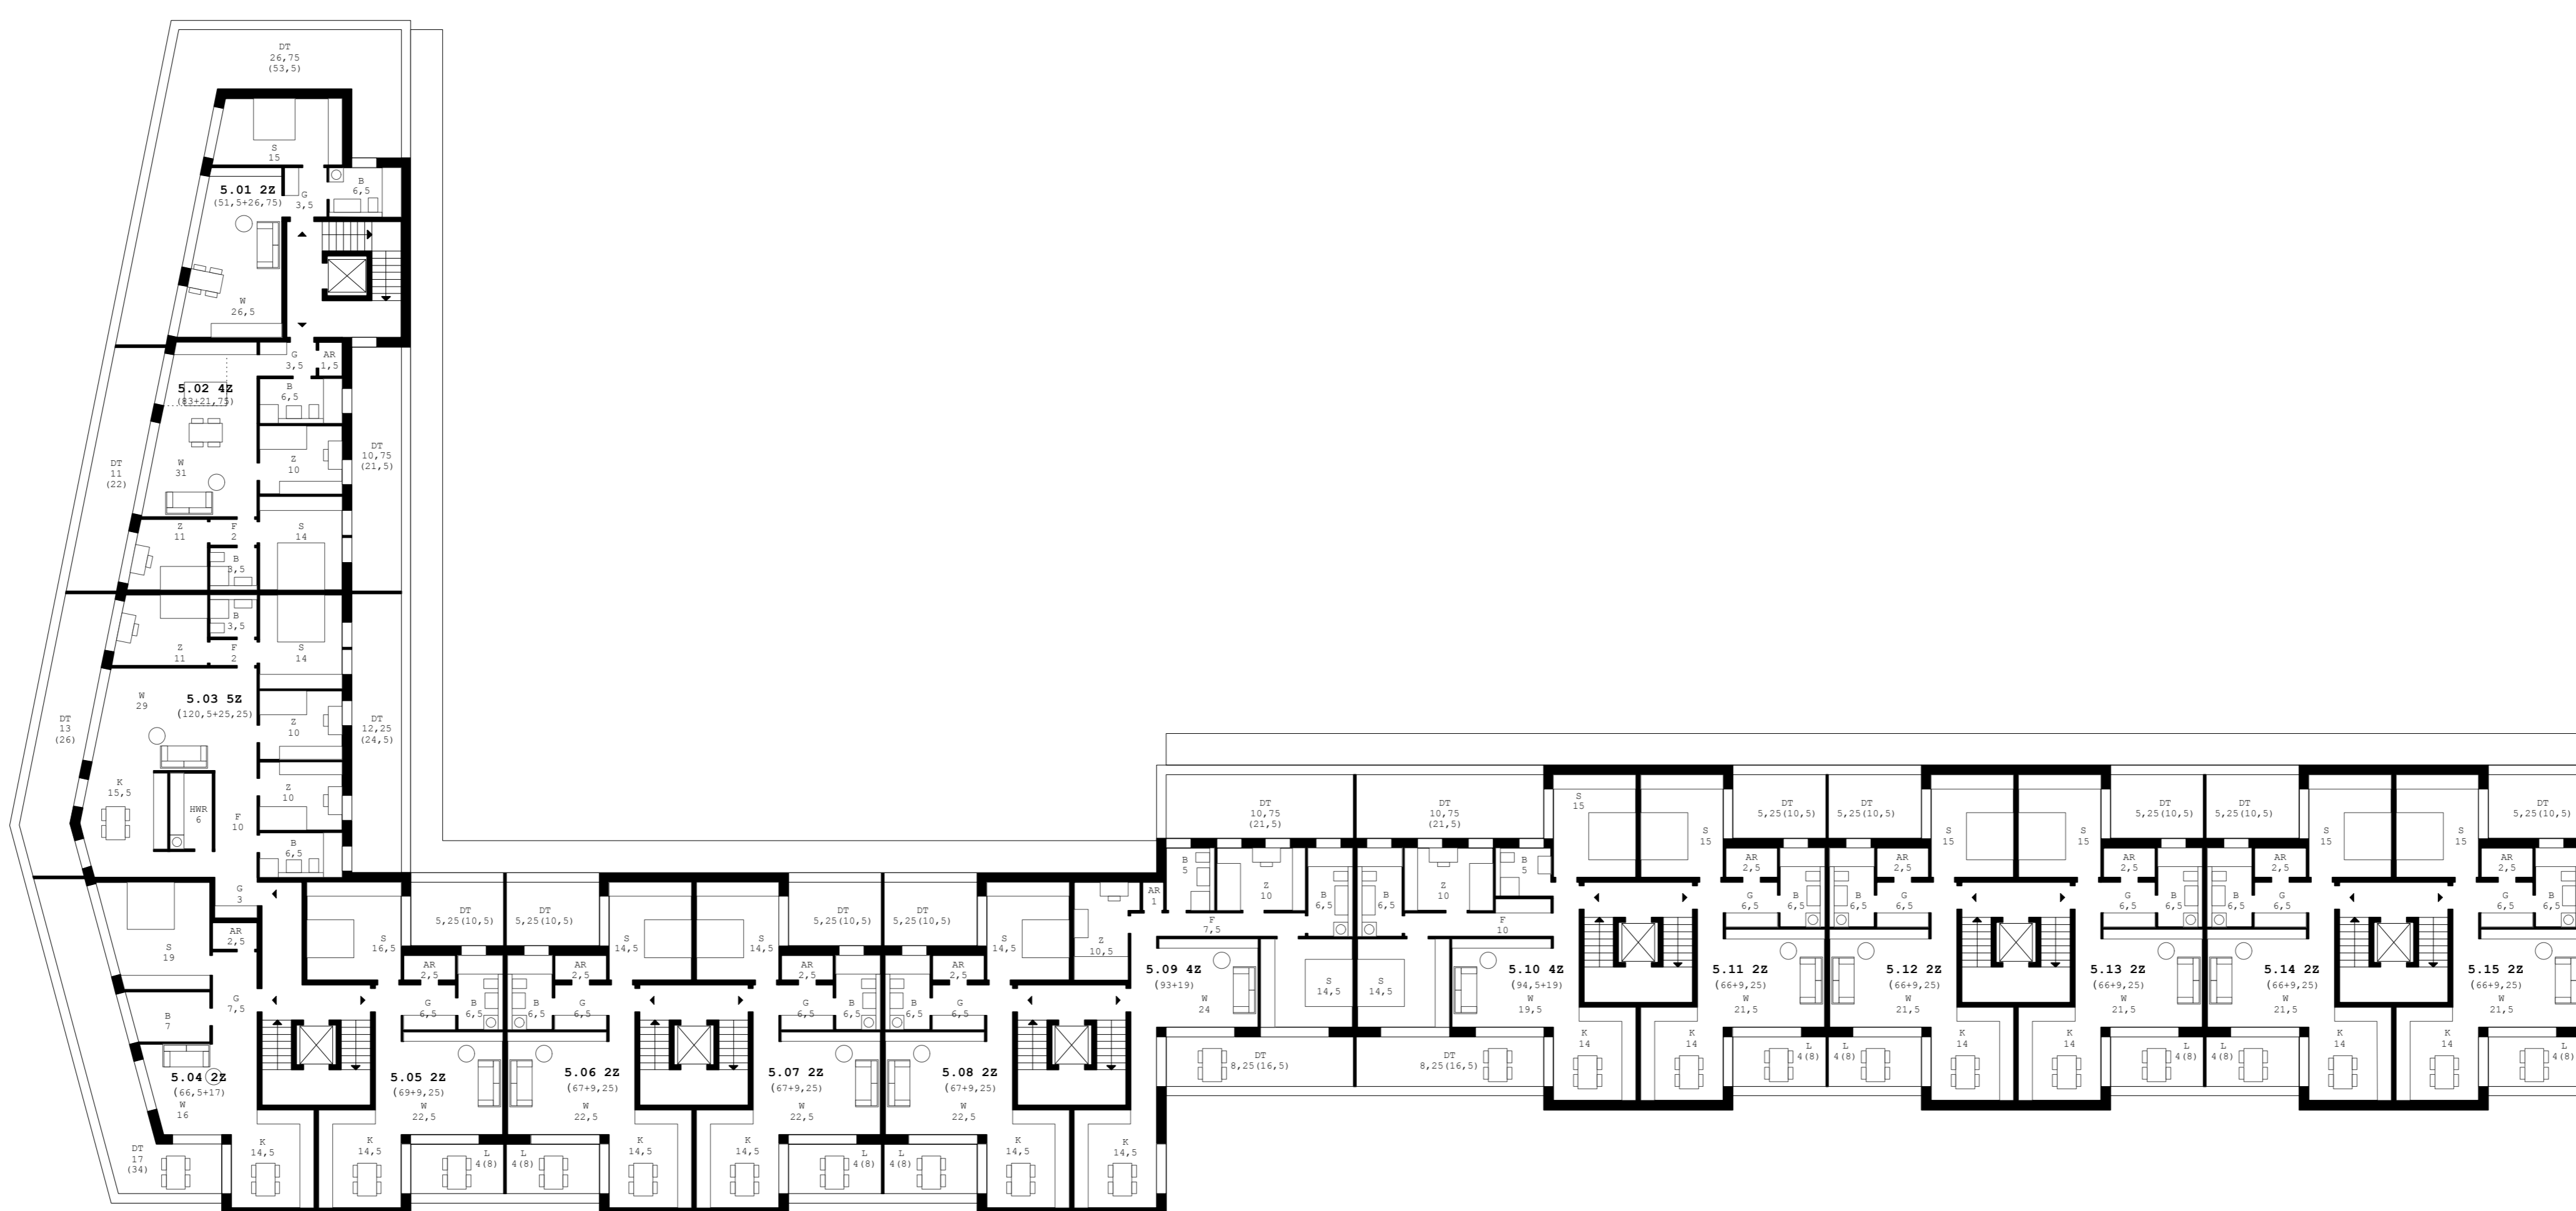

Grundriss Dachgeschoss
Maßstab: 1:200