


Index	Datum	Name	Änderung

Höhenlage: +/-0.00 = OKFF EG Platzhaus = 199.6 m ü.NN

Bauvorhaben <b>Neubau Erfurt Brühl Süd</b>		Bauherr Anhöck & Kellner Massivbau GmbH Maximilian- Welsch- Straße 13 99084 Erfurt					
Architekt: <b>THILLMANN ARCHITEKTEN</b>		Mainzer Strasse 93   56068 Koblenz T: +49 (0)261 - 98 83 89 10 F: +49 (0)261 - 98 83 89 99 info@thillmann-architekten.de					
Tragwerksplanung NN		Königswinterer Straße 329 53227 Bonn T: +49 (0)228-97194-0					
Fachingenieure NN		Rommerskircher Straße 21/60 50259 Pulheim T: +49 (0)2238-475241					
Plannhalt <b>Lageplan</b>							
Leistungsphase <b>Vorentwurf</b>		Projektleitung <b>M. Thillmann</b>	Nord: 				
Plannummer <b>470 - A - XX - LA - XX - ÜP</b>			Maßstab <b>1 : 500</b>				
<b>Vorabzug</b>			Datum <b>21.03.17</b>				
Blattgröße <b>A2</b>			Gezeichnet <b>HB</b>				
Projektnr.	Gewerk	BA Bauteil	Planart	Plantyp	Lfd. Nr.	Index	Freigabe

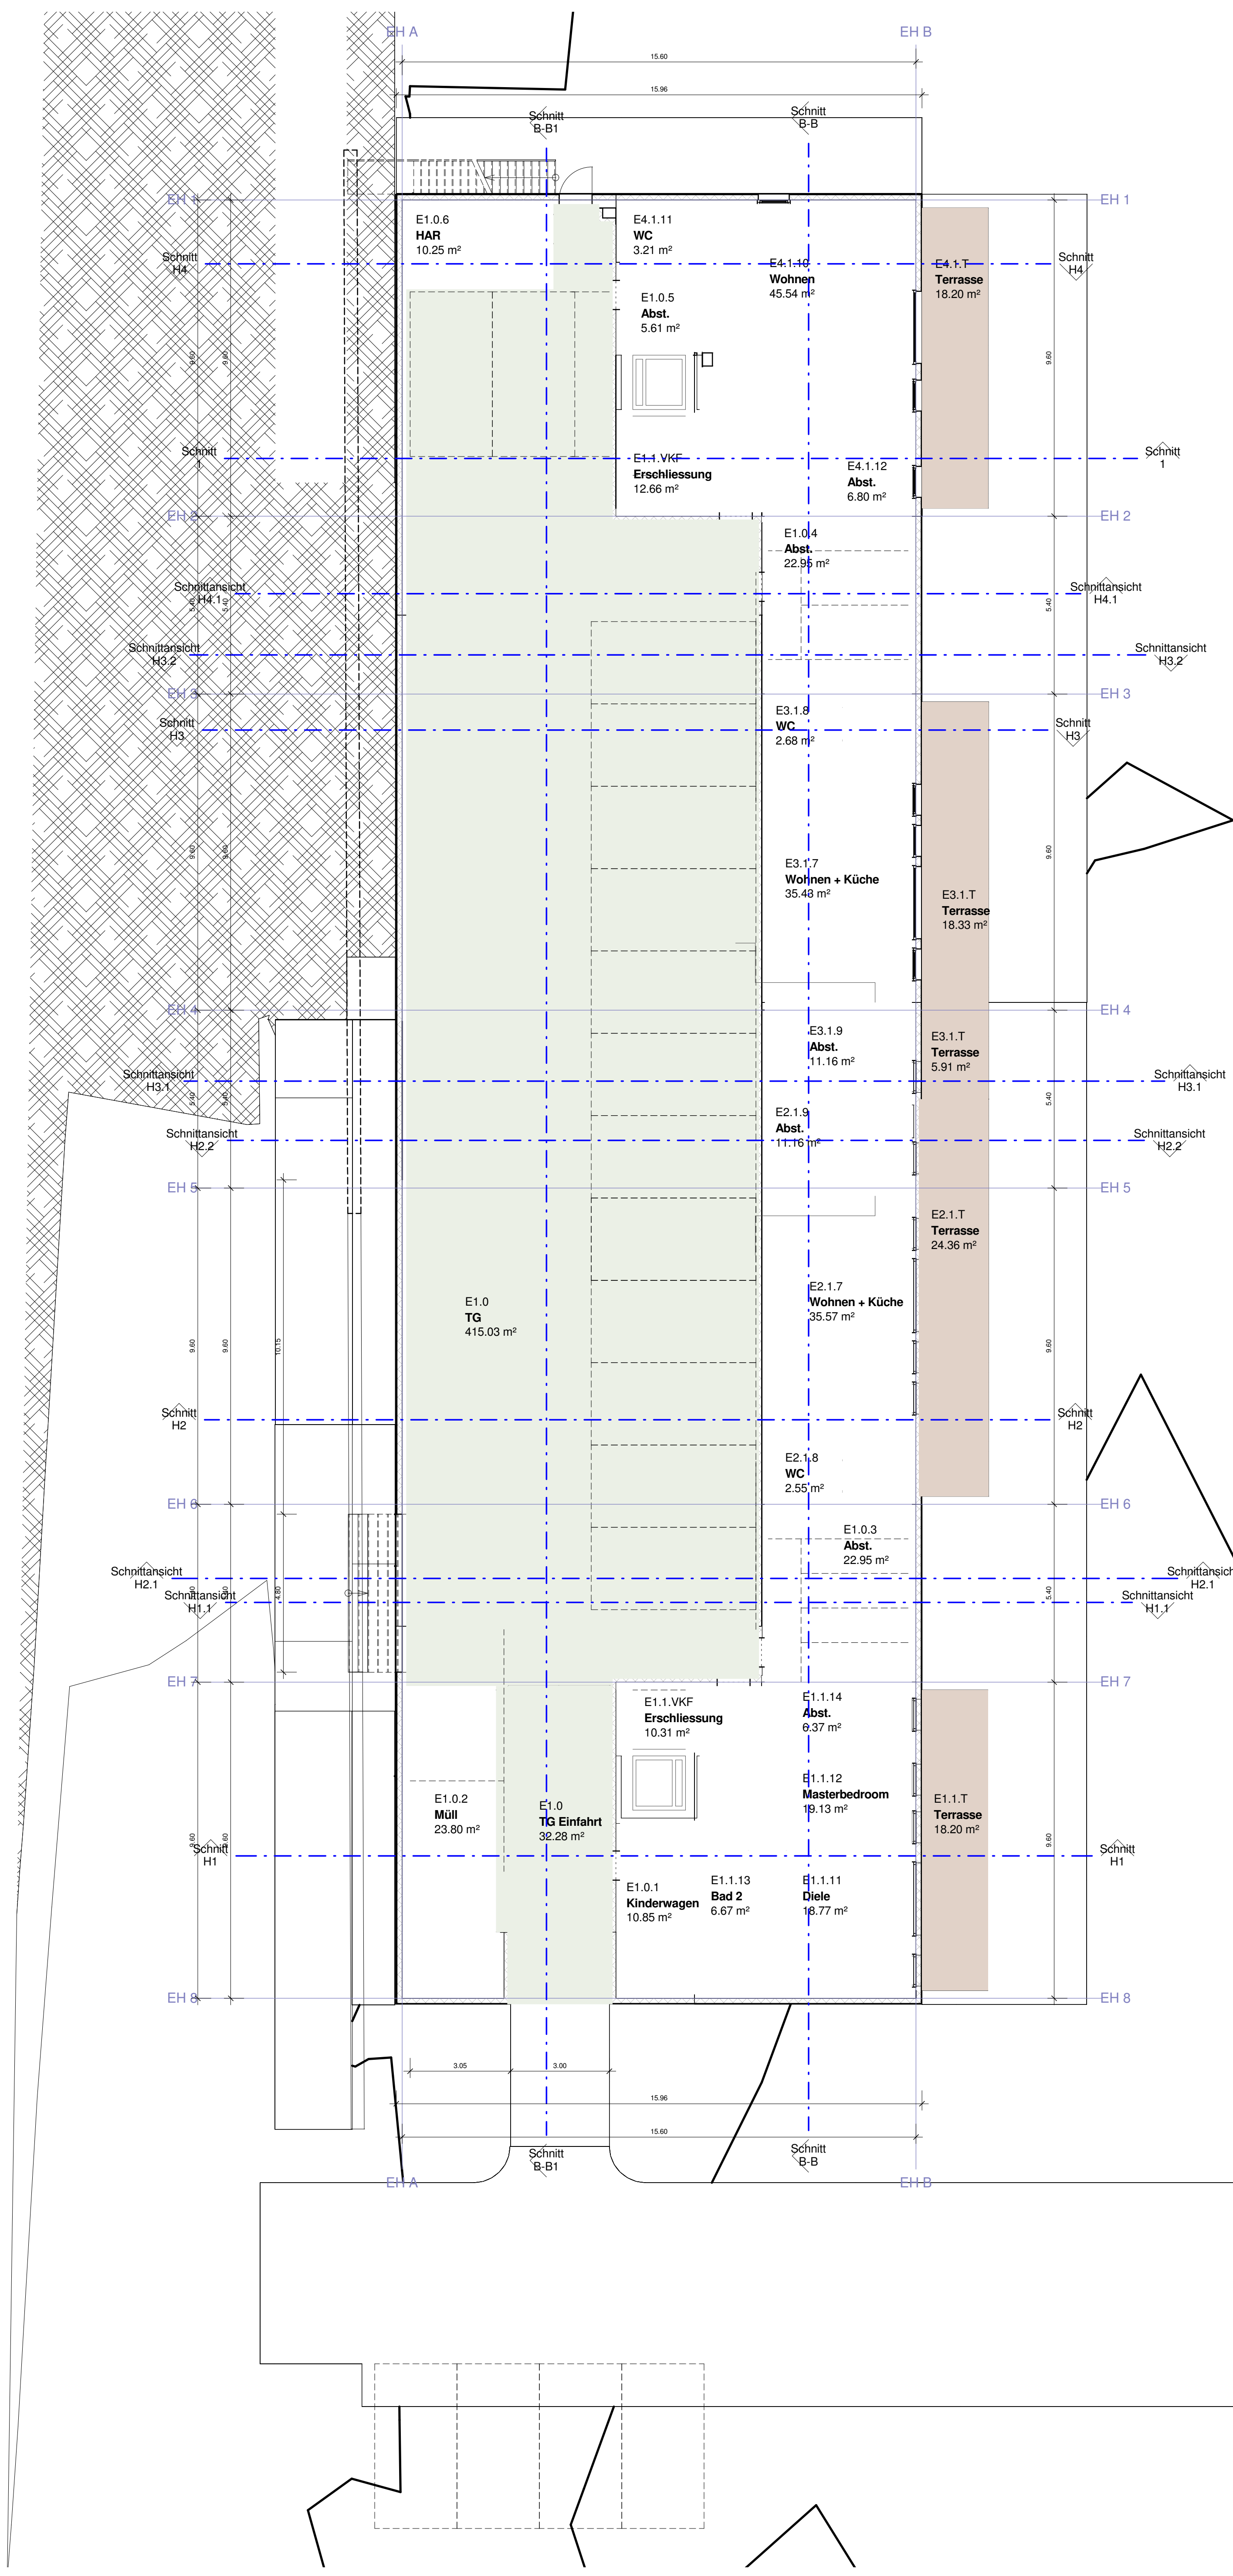


Index	Datum	Name	Änderung

Höhenlage +/-0.00 = OKFF EG Einzelhäuser = 199.6 m ü.NN

Bauvorhaben		<b>Neubau Erfurt Brühl Süd</b>	
Bauherr		Anhöck & Kellner Massivbau GmbH Maximilian-Welsch-Strasse 13 99084 Erfurt	
Architekt:		<b>THILLMANN ARCHITEKTEN</b> Mainzer Strasse 93   56068 Koblenz T: +49 (0)261 - 98 83 89 10 F: +49 (0)261 - 98 83 89 99 info@thillmann-architekten.de	
Trägerwerkplanung		NN	
Fachingenieur		NN	
Planinhalt		<b>Einzelhäuser Ebene 1</b>	
Leistungsphase		Projektierung	
Entwurf		M. Thillmann	
Nord:			
Plannummer		Mallstab	
<b>470 - A - 2X - GR - 00 - 01</b>		<b>1 : 100</b>	
Projektbr.		Datum	
Geweck		20.03.2017	
BA Bauteil		Blattgröße	
Planart		A1	
Plantyp		Gezeichnet	
Lfd. Nr.		HB / MS	
Index		Freigabe	
Index		Freigabe	




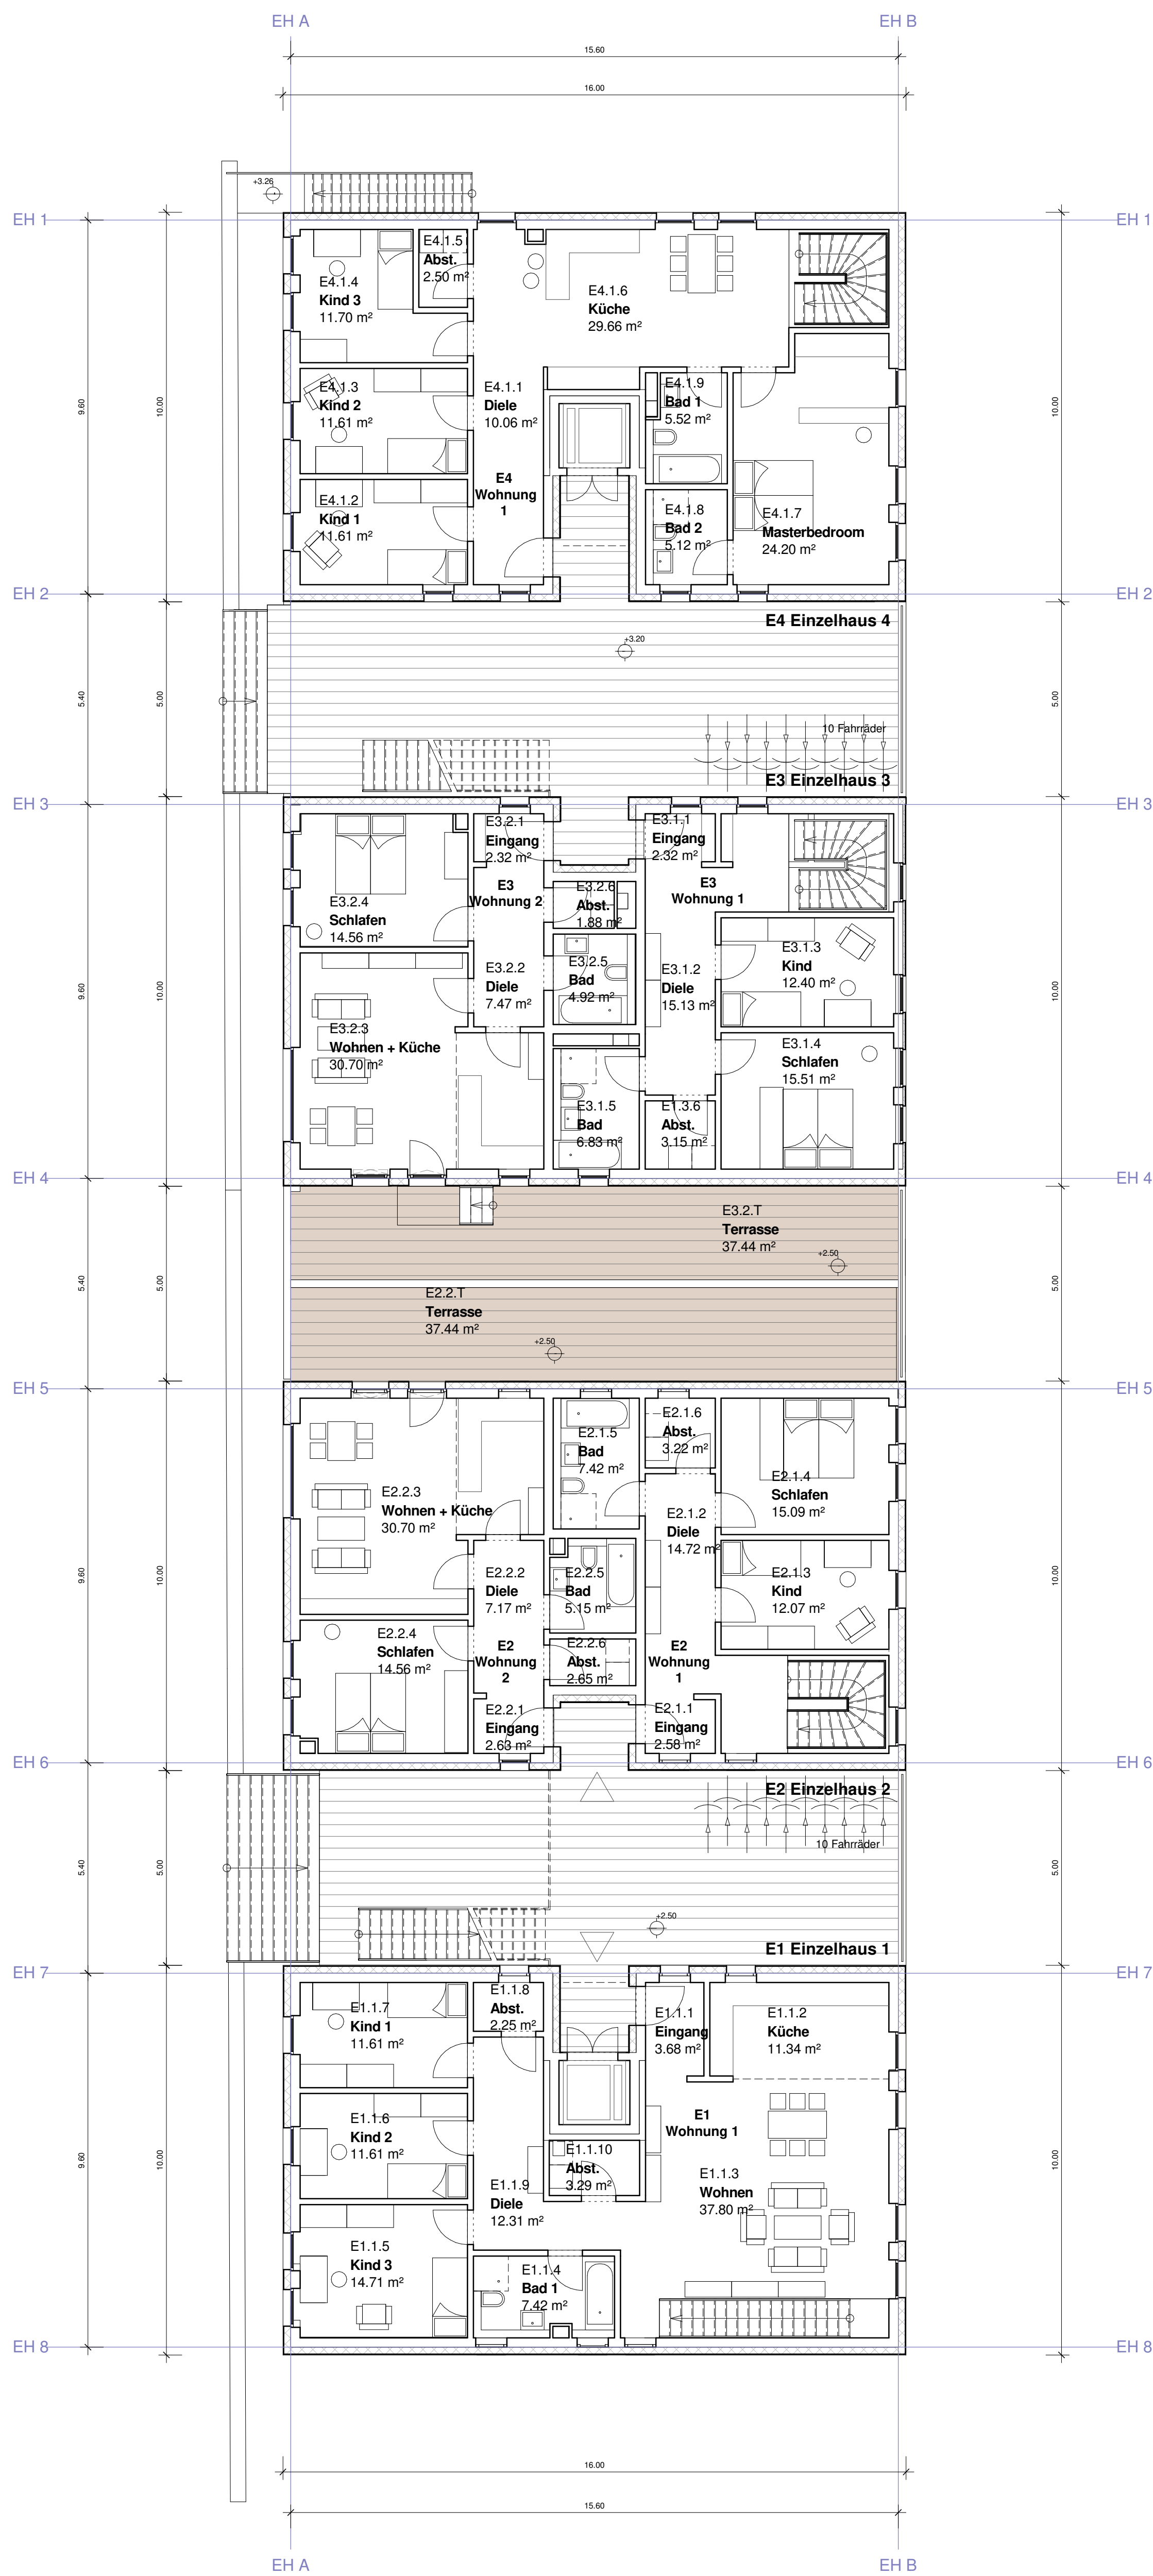

Index	Datum	Name	Änderung

Höhenlage +/-0.00 = OKFF EG Einzelhäuser = 199.6 m ü.NN

Bauvorhaben		
<b>Neubau Erfurt Brühl Süd</b>		
Bauherr		Anhöck & Kellner Massivbau GmbH Maximilian-Welsch-Straße 13 99084 Erfurt
Architekt:		Mainzer Strasse 93   56068 Koblenz T: +49 (0)261 - 98 83 89 10 F: +49 (0)261 - 98 83 89 99 info@thillmann-architekten.de
Trägerwerkplanung NN		
Fachingenieure NN		
Planinhalt <b>Einzelhäuser Ebene 2</b>		
Leistungsphase	Projektleitung	Nord:
Entwurf	M. Thillmann	
Planummer	Projektziele	Maßstab
<b>470 - A - 2X - GR - 01 - 01</b>	<b>VORABZUG</b>	1 : 100
Projektziele	Freigabe	Datum
Gewerk	BA Baustell	20.03.2017
Planart	Planart	Blattgröße
Lfd. Nr.	Index	A1
Gezeichnet	HB / MS	

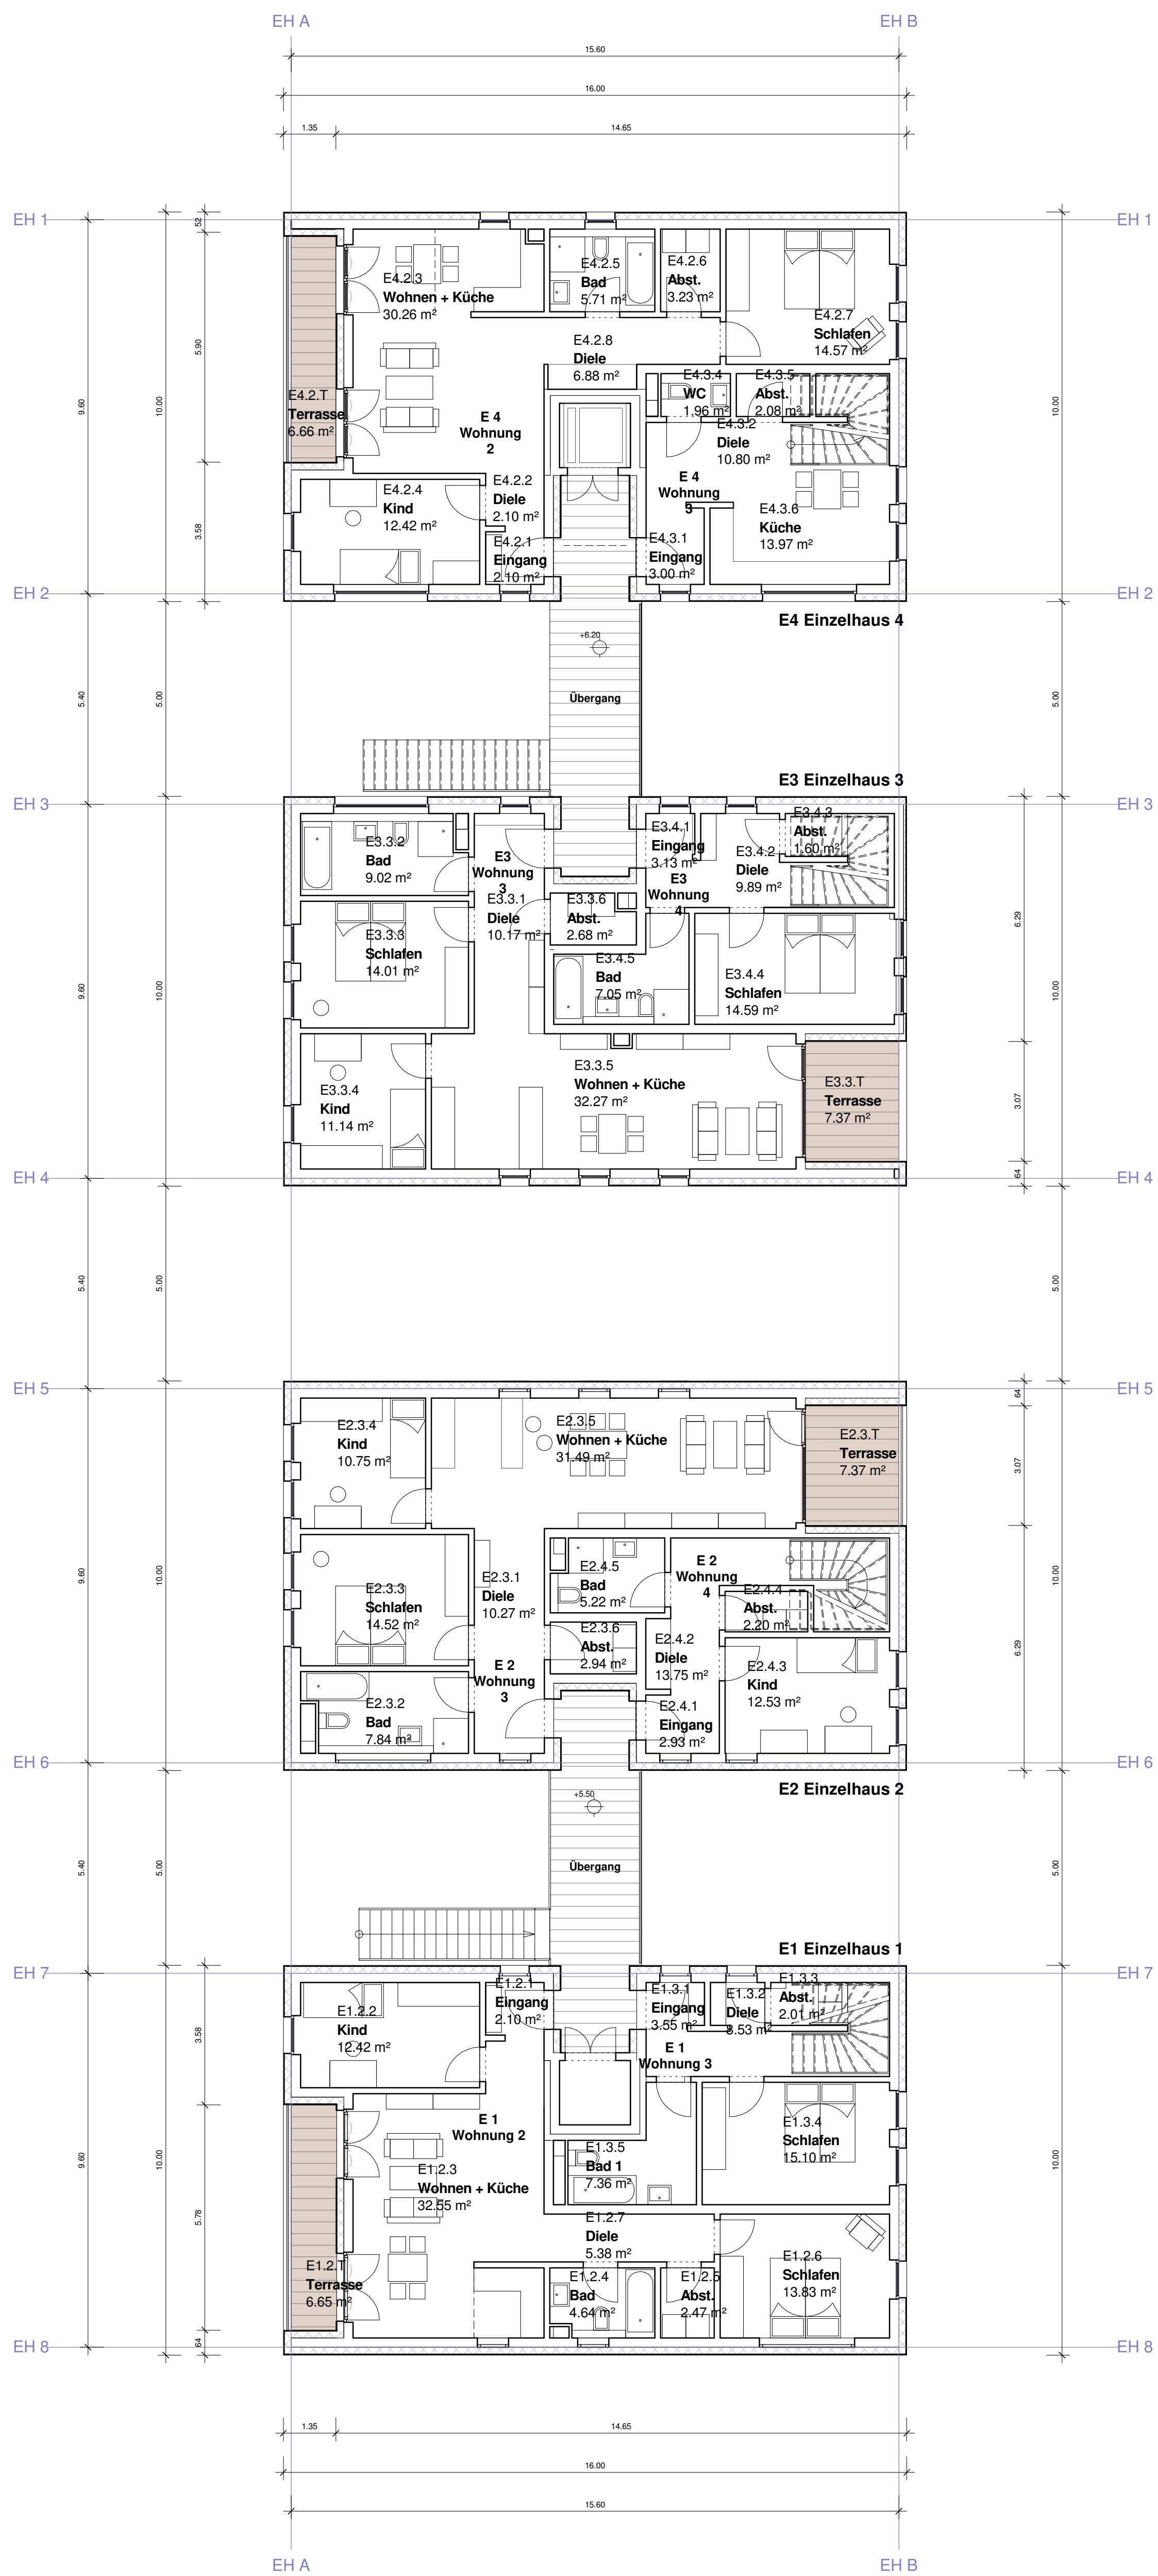

Index	Datum	Name	Änderung

Höhenlage +/-0.00 = OKFF EG Einzelhäuser = 199.6 m ü.NN

**Bauvorhaben**  
**Neubau Erfurt Brühl Süd**

**Bauherr**  
 Anhöck & Kellner Massivbau GmbH Maximilian-Welsch-Straße 13 99084 Erfurt

**Architekt**  
**THILLMANN ARCHITEKTEN**  
 Mainzer Strasse 93 | 56068 Koblenz  
 T: +49 (0)261 - 98 83 89 10  
 F: +49 (0)261 - 98 83 89 99  
 info@thillmann-architekten.de

**Trägerwerkplanung**  
 NN

**Fachingenieure**  
 NN

**Planinhalt**  
**Einzelhäuser Ebene 3**

**Leistungsphase**  
 Entwurf

**Projektleitung**  
 M. Thillmann

**Nord:**

**Planummer**  
**470 - A - 2X - GR - 02 - 01**

**Maßstab**  
 1 : 100


**Datum**  
 20.03.2017

**Blattgröße**  
 A1

**Gezeichnet**  
 HB / MS

**VORABZUG**

**Projekt:** Gewerk BA Bauteil Planart PlanTyp Lfd. Nr. Index Freigabe

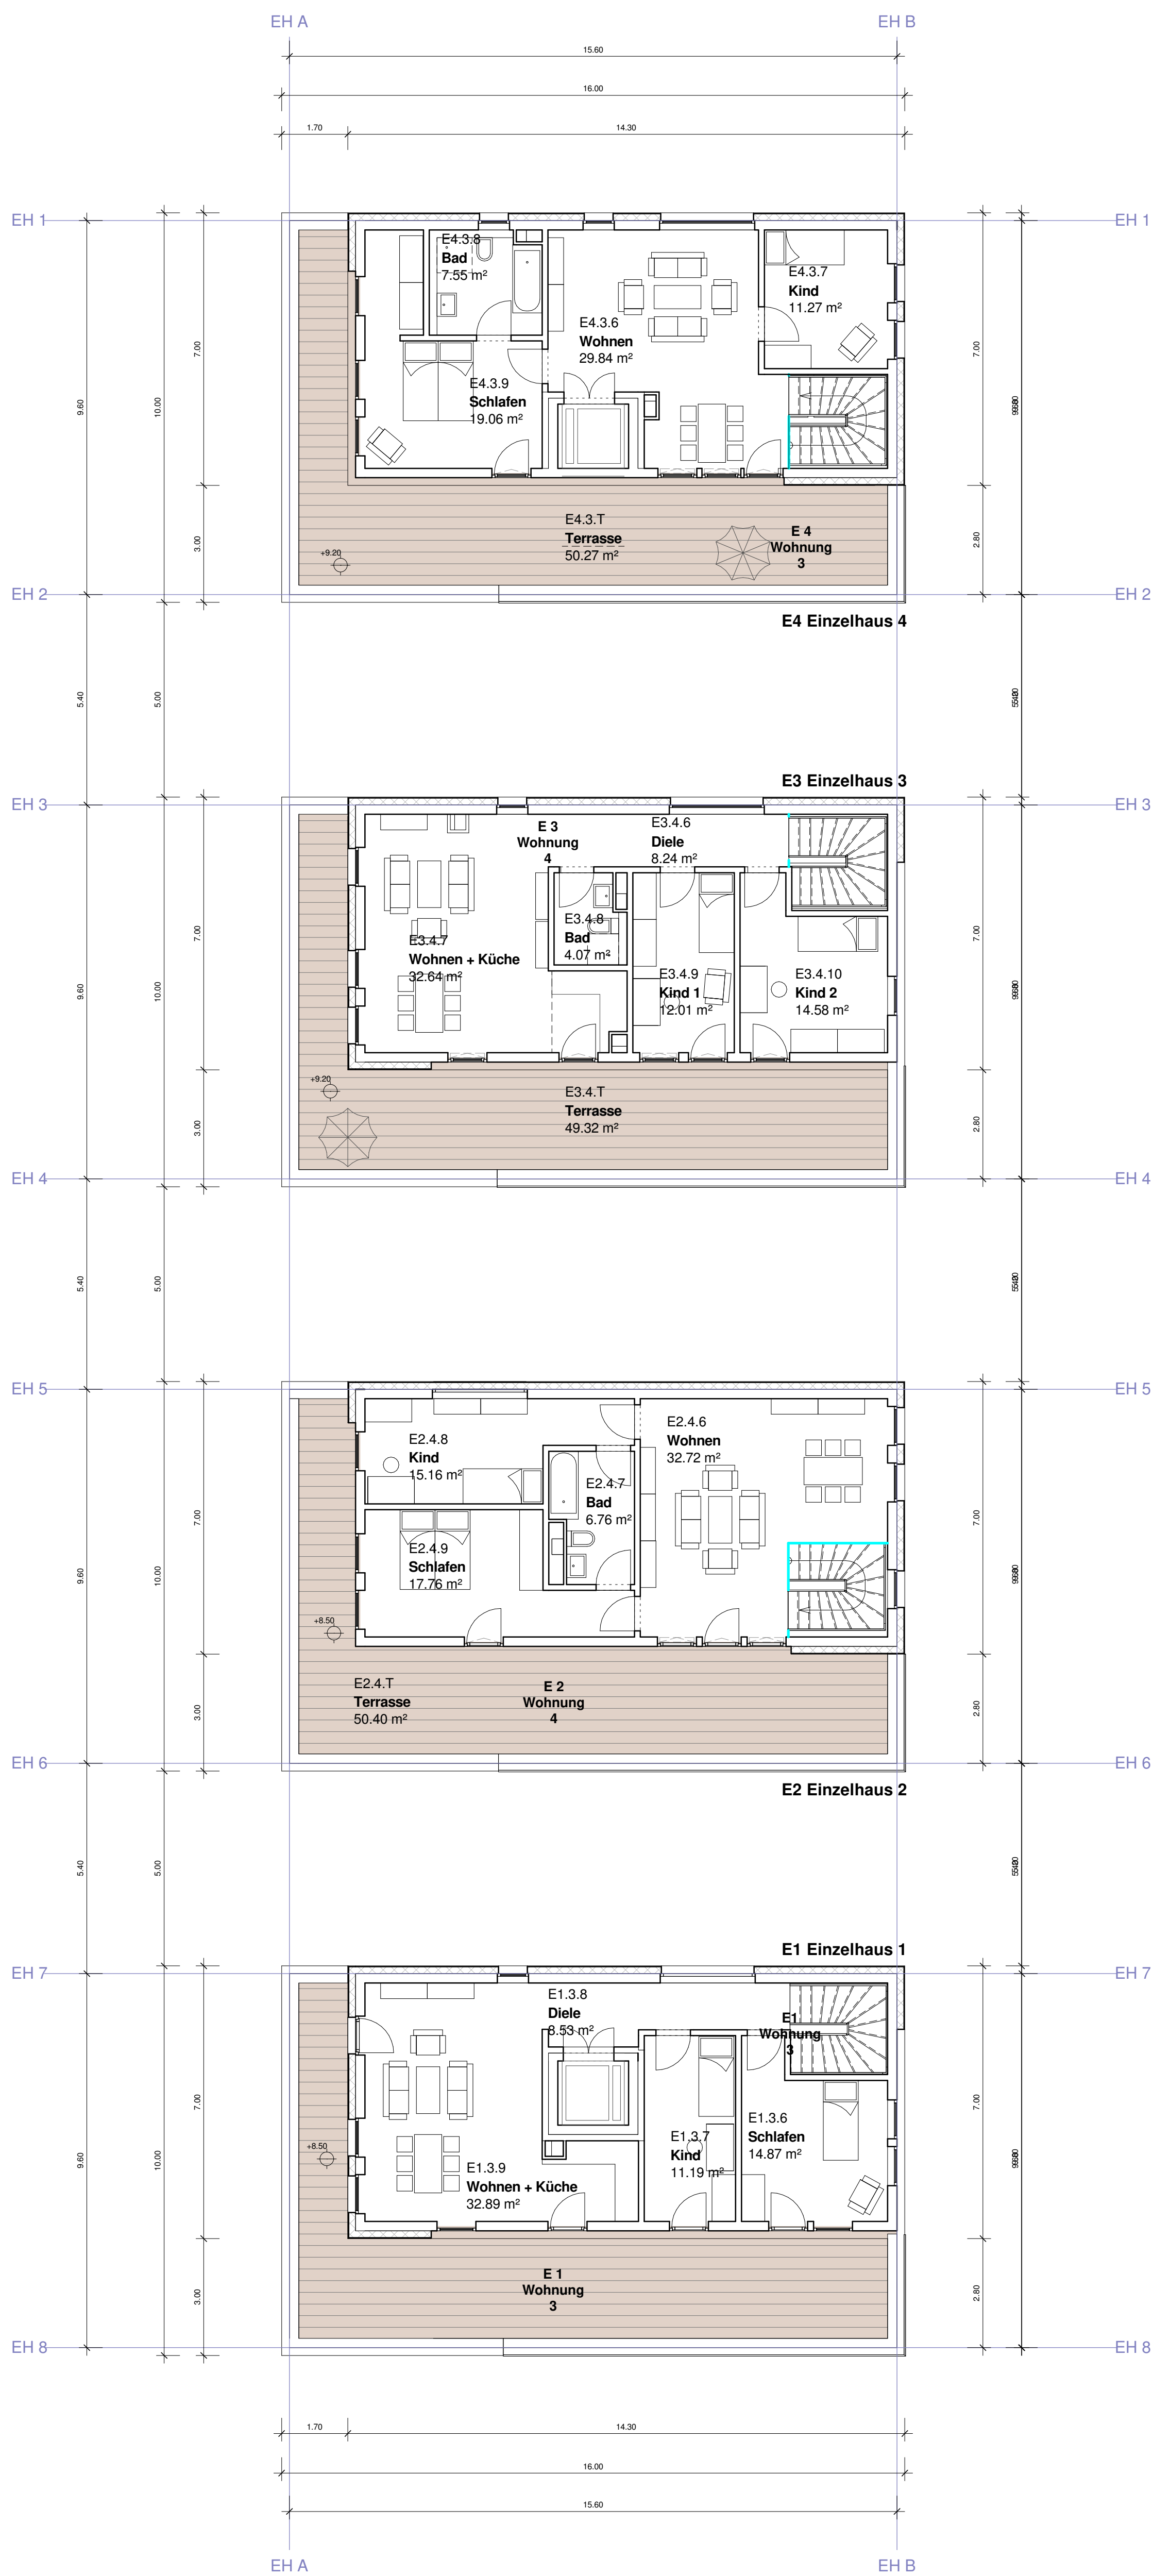


Index	Datum	Name	Änderung

Höhenlage +/-0.00 = OKFF EG Einzelhäuser = 199.6 m ü.NN

Bauvorhaben <b>Neubau Erfurt Brühl Süd</b>			
Bauherr		Anhöck & Kellner Massivbau GmbH Maximilian- Welsch- Straße 13 99084 Erfurt	
Architekt: <b>THILLMANN          ARCHITEKTEN</b>		Mainzer Strasse 93   56068 Koblenz T: +49 (0)261 - 98 83 89 10 F: +49 (0)261 - 98 83 89 99 info@thillmann-architekten.de	
Tragwerksplanung NN			
Fachingenieure NN			
Planinhalt <b>Einzelhäuser Ebene 4</b>			
Leistungsphase <b>Entwurf</b>		Projektleitung <b>M. Thillmann</b>	Nord: 
Planummer <b>470 - A - 2X - GR - 03 - 01</b>		<b>VORABZUG</b>	Maßstab <b>1 : 100</b> Datum <b>20.03.2017</b>
Projektzr.	Gewerk	BA Bauteil	Planart
Planart	Planart	Lfd. Nr.	Index
Freigabe	Gezeichnet <b>HB / MS</b>		



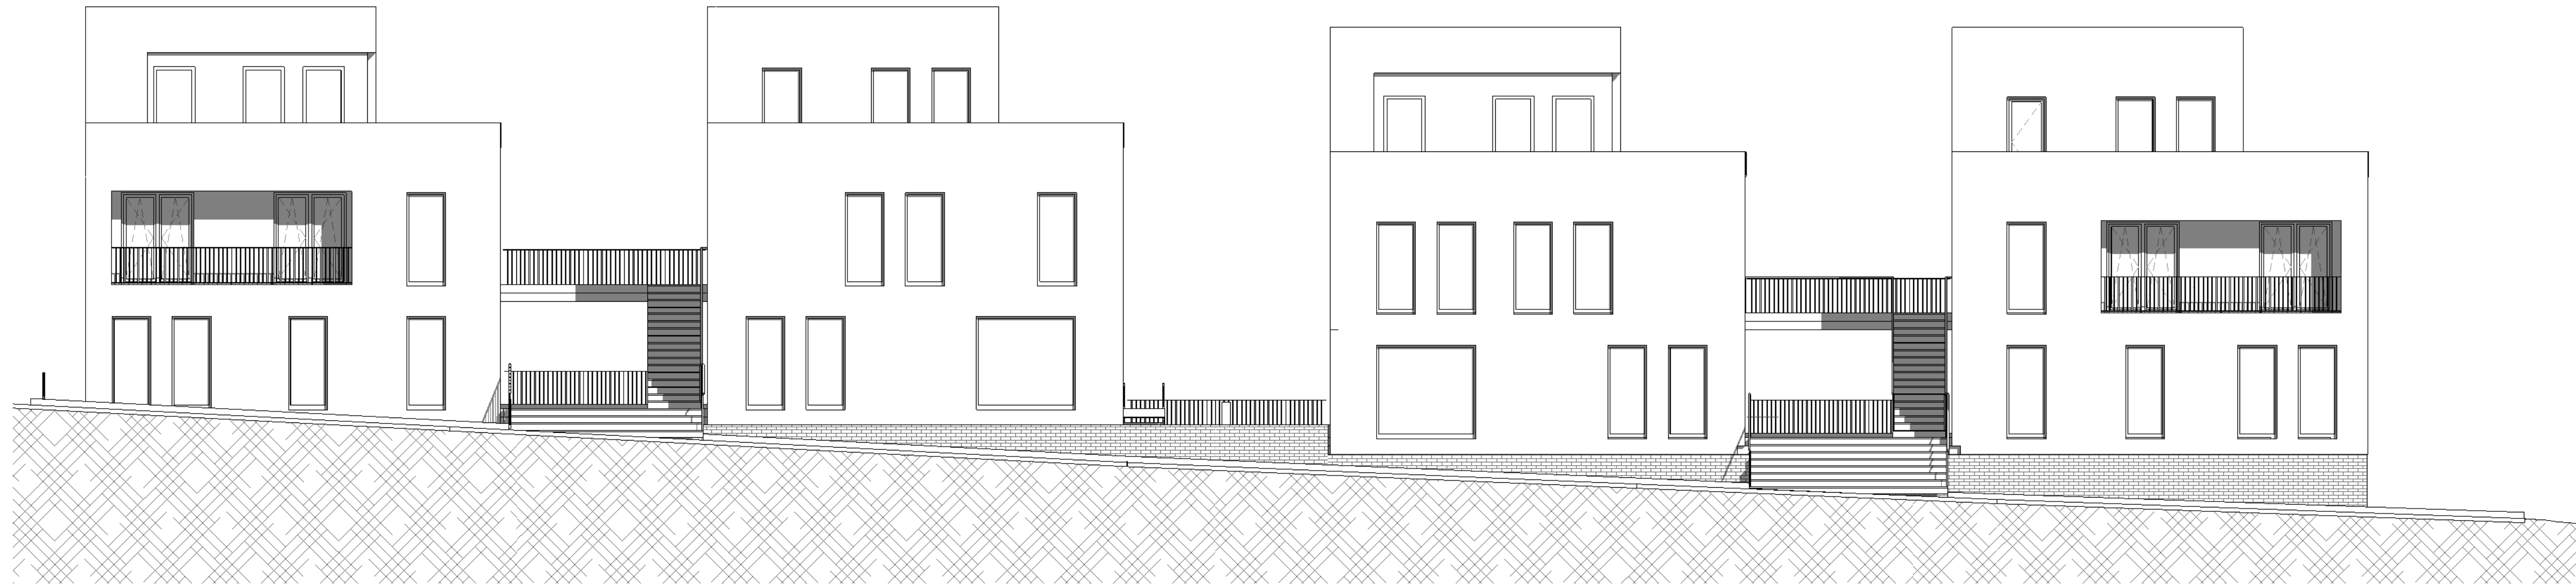

Ansicht Ost




Ansicht West


Index	Datum	Name	Änderung

Höhenlage +/-0.00 = OKFF EG Einzelhäuser = 199.6 m ü.NN

Bauvorhaben <b>Neubau Erfurt Brühl Süd</b>							
Bauherr		Anhöck & Kellner Massivbau GmbH Maximilian- Welsch- Straße 13 99084 Erfurt					
Architekt: <b>THILLMANN          ARCHITEKTEN</b>		Mainzer Strasse 93   56068 Koblenz T: +49 (0)261 - 98 83 89 10 F: +49 (0)261 - 98 83 89 99 info@thillmann-architekten.de					
Tragenplanung NN							
Fachingenieure NN							
Planinhalt <b>Ansichten Ost + West</b>							
Leistungsphase <b>Entwurf</b>		Projektleitung <b>M. Thillmann</b>	Nord:				
Plannummer <b>470 - A - 2X - A - XX - 01</b>		<b>VORABZUG</b>	Maßstab 1 : 100 Datum 20.03.2017 Blattgröße A1 Gezeichnet MS / HB				
Projektnr.	Gewerk	BA Bauteil	Planart	Plantyp	Lfd. Nr.	Index	Freigabe

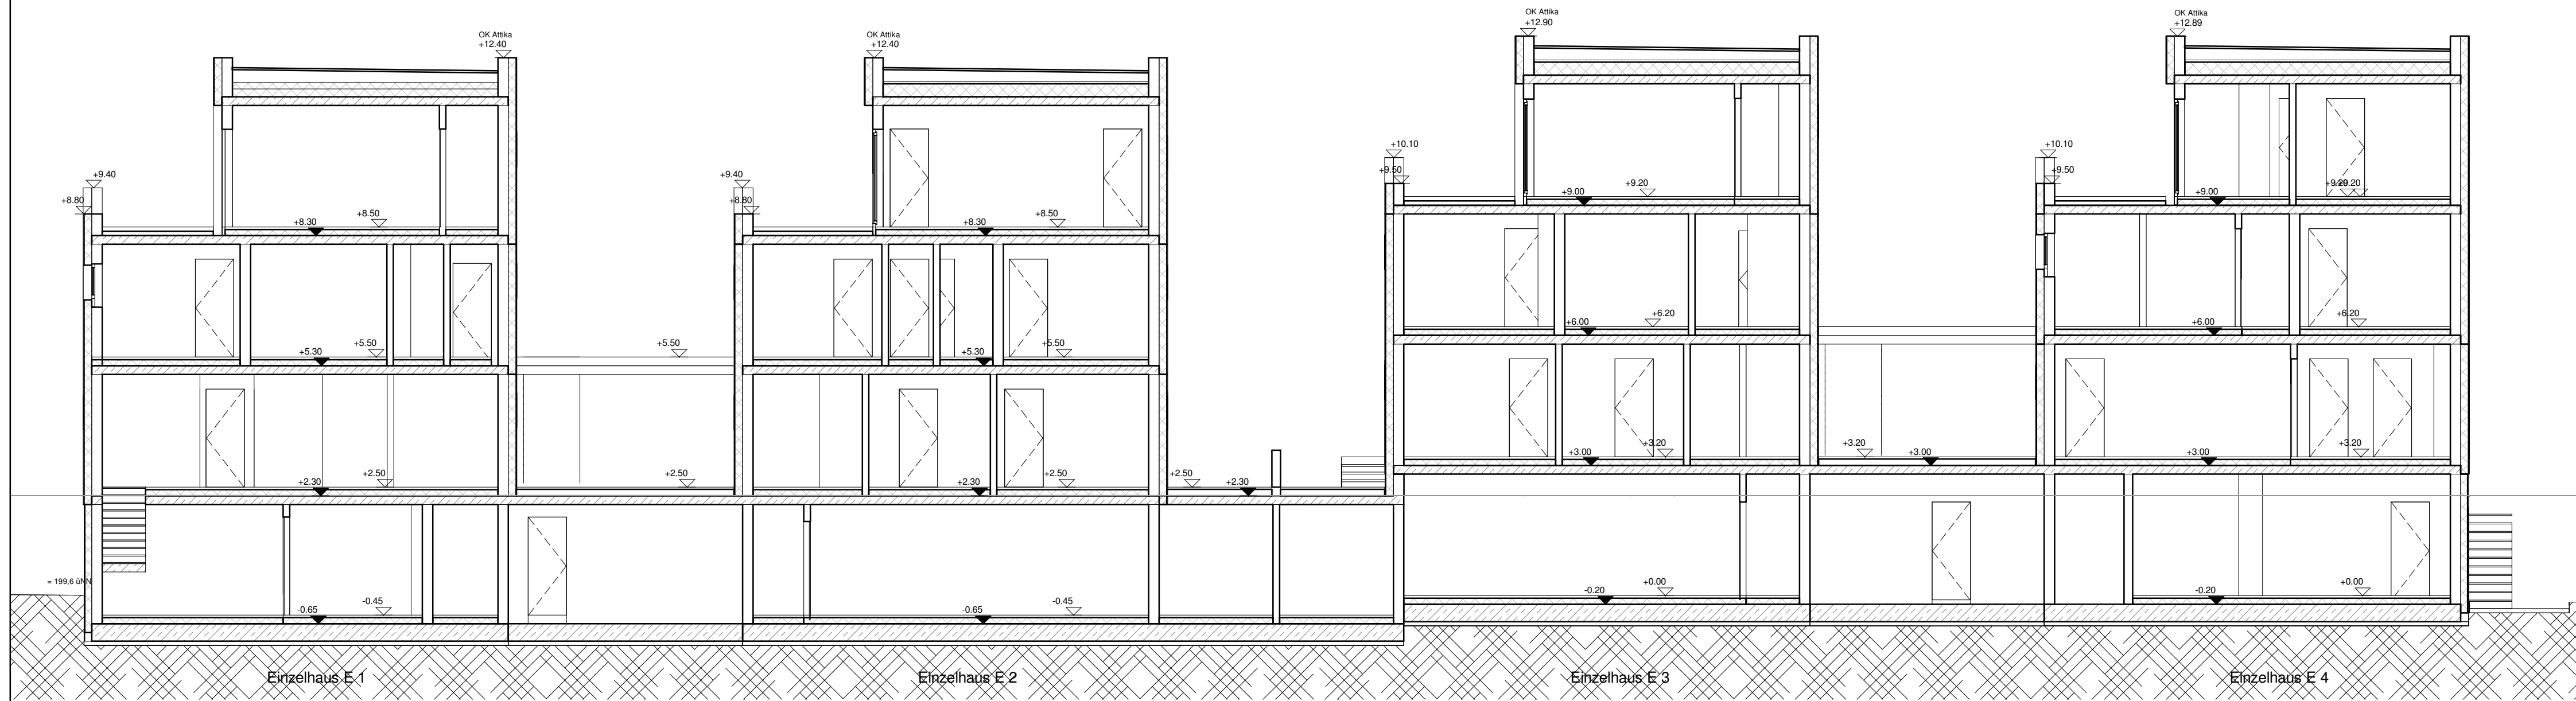

Schnitt B-B

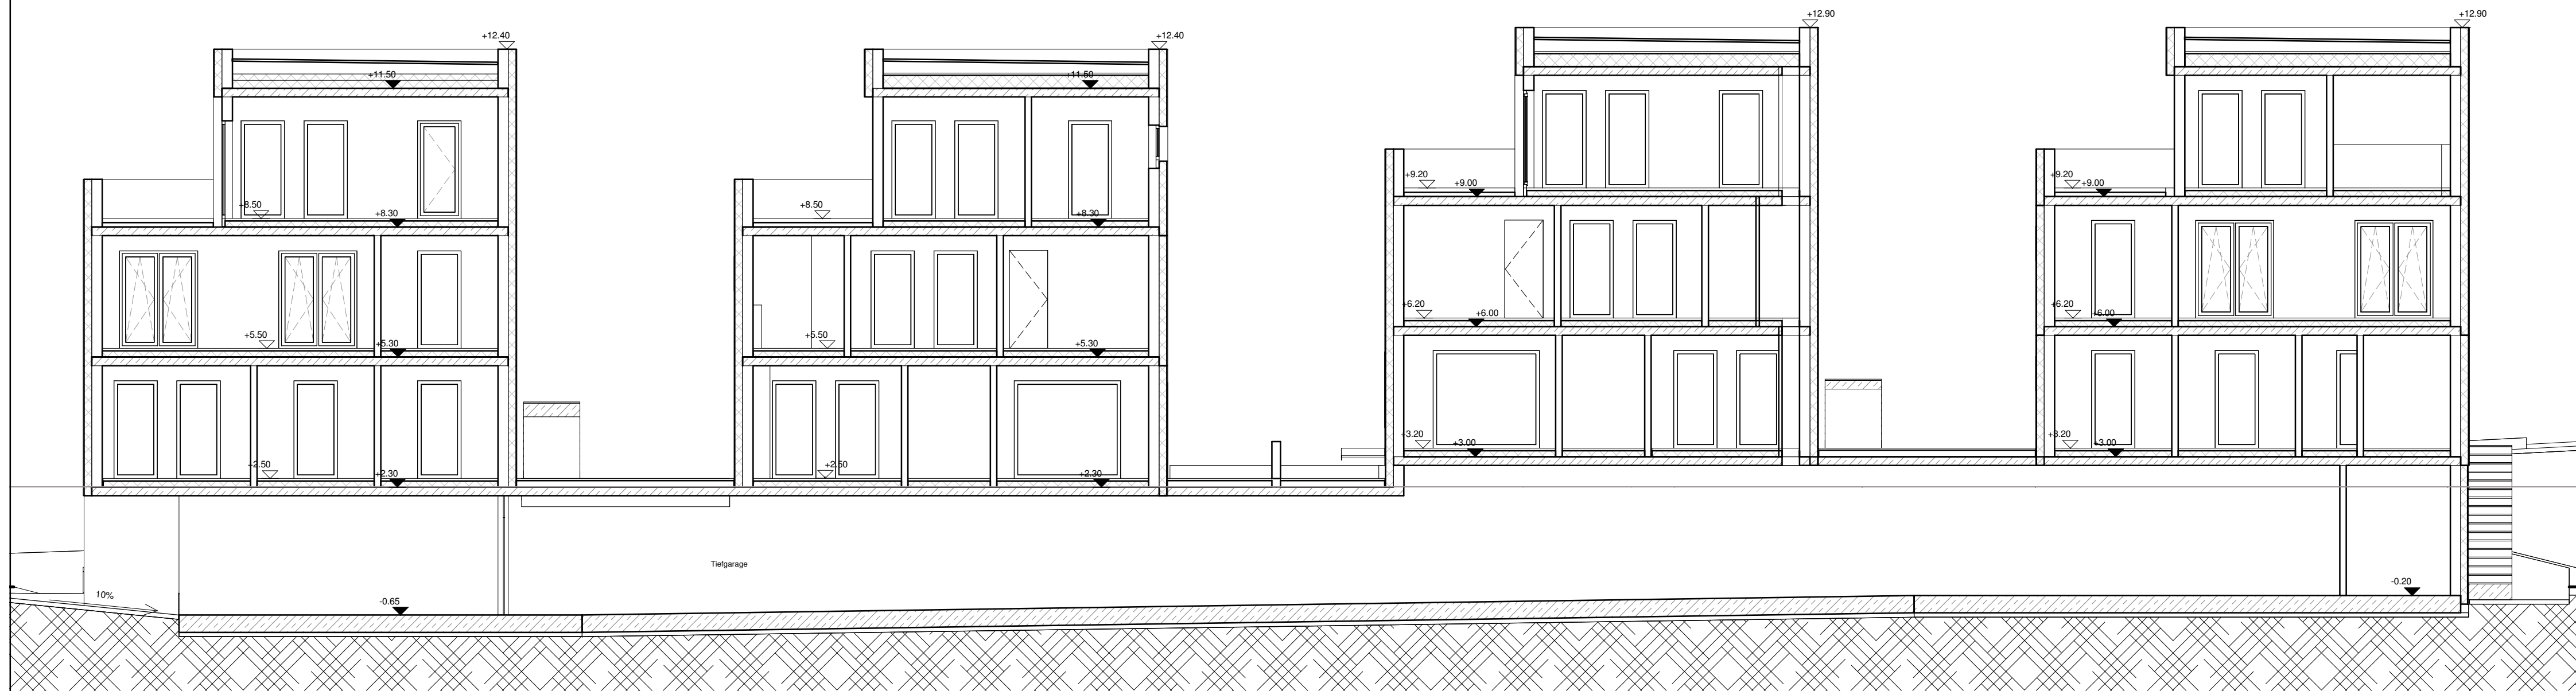


Schnitt B1-B1

Index	Datum	Name	Änderung


Höhenlage +/-0.00 = OKFF EG Einzelhäuser = 199.6 m ü.NN

Bauvorhaben <b>Neubau Erfurt Brühl Süd</b>		
Bauherr	Anhöck & Kellner Massivbau GmbH Maximilian-Welsch-Straße 13 99084 Erfurt	
Architekt:	<b>THILLMANN ARCHITEKTEN</b>	Mainzer Strasse 93   56068 Koblenz T: +49 (0)261 - 98 83 89 10 F: +49 (0)261 - 98 83 89 99 info@thillmann-architekten.de
Trägerplanung	NN	
Fachplanung	NN	
Planinhalt	<b>Schnitte B-B</b>	
Leistungsphase	Projektleitung	Nord:
Entwurf	M. Thillmann	
Plannummer	Maßstab	1 : 100
<b>470 - A - 2X - SC - XX - 01</b>	Datum	20.03.2017
	Blattgröße	A1
Projektr.	Gewerk	BA Bauteil
Planart	Plantyp	Lfd. Nr.
Index	Freigabe	Gezeichnet
		MS / HB




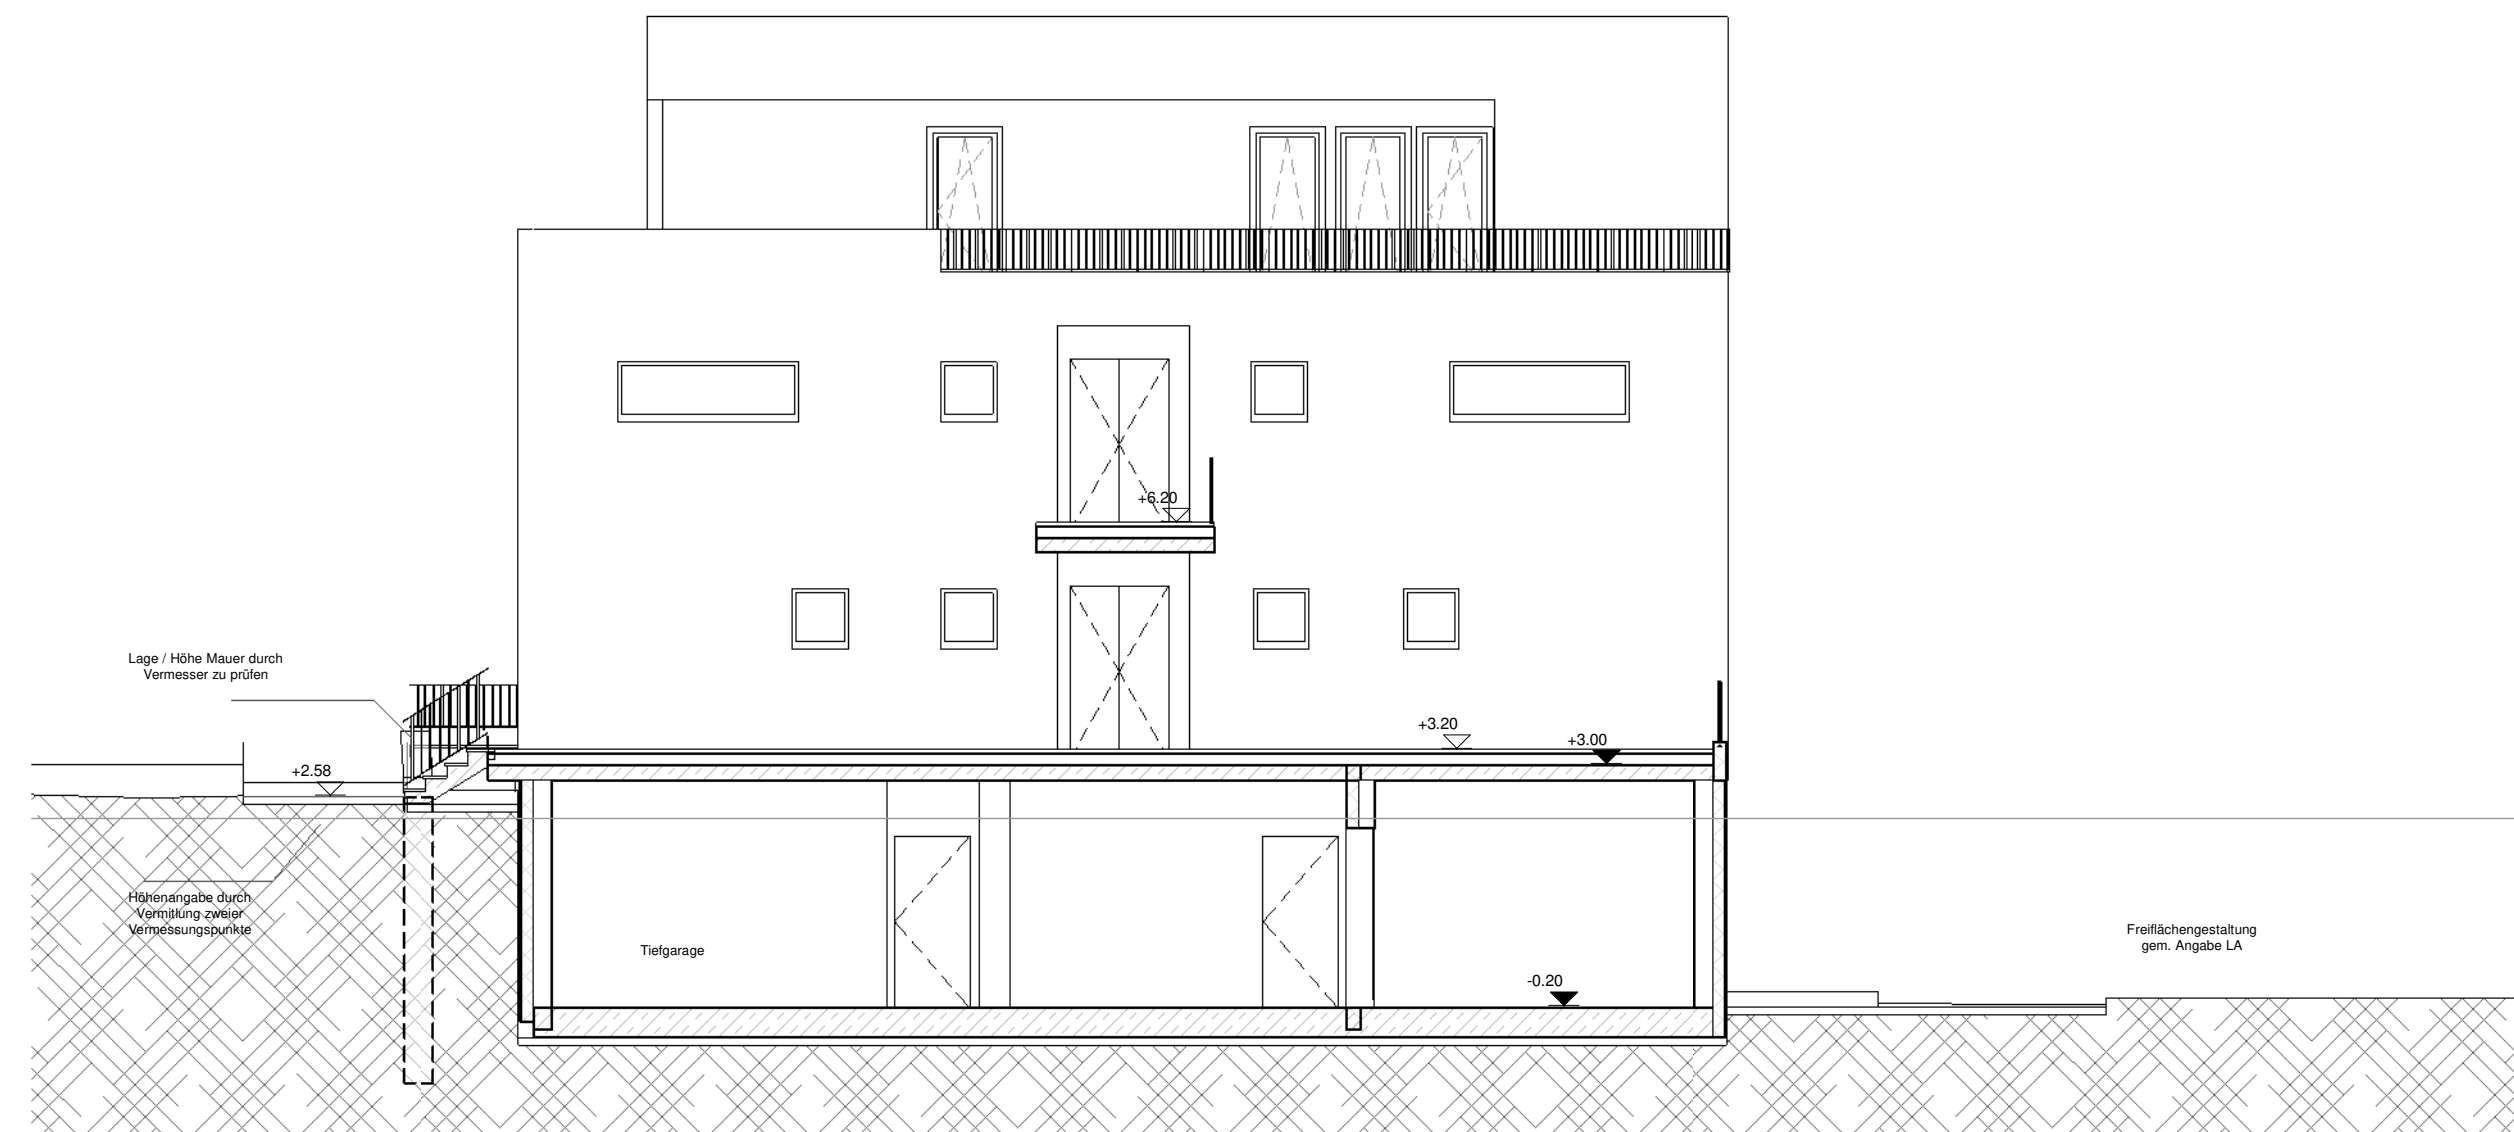

Schnittansicht H 4.1

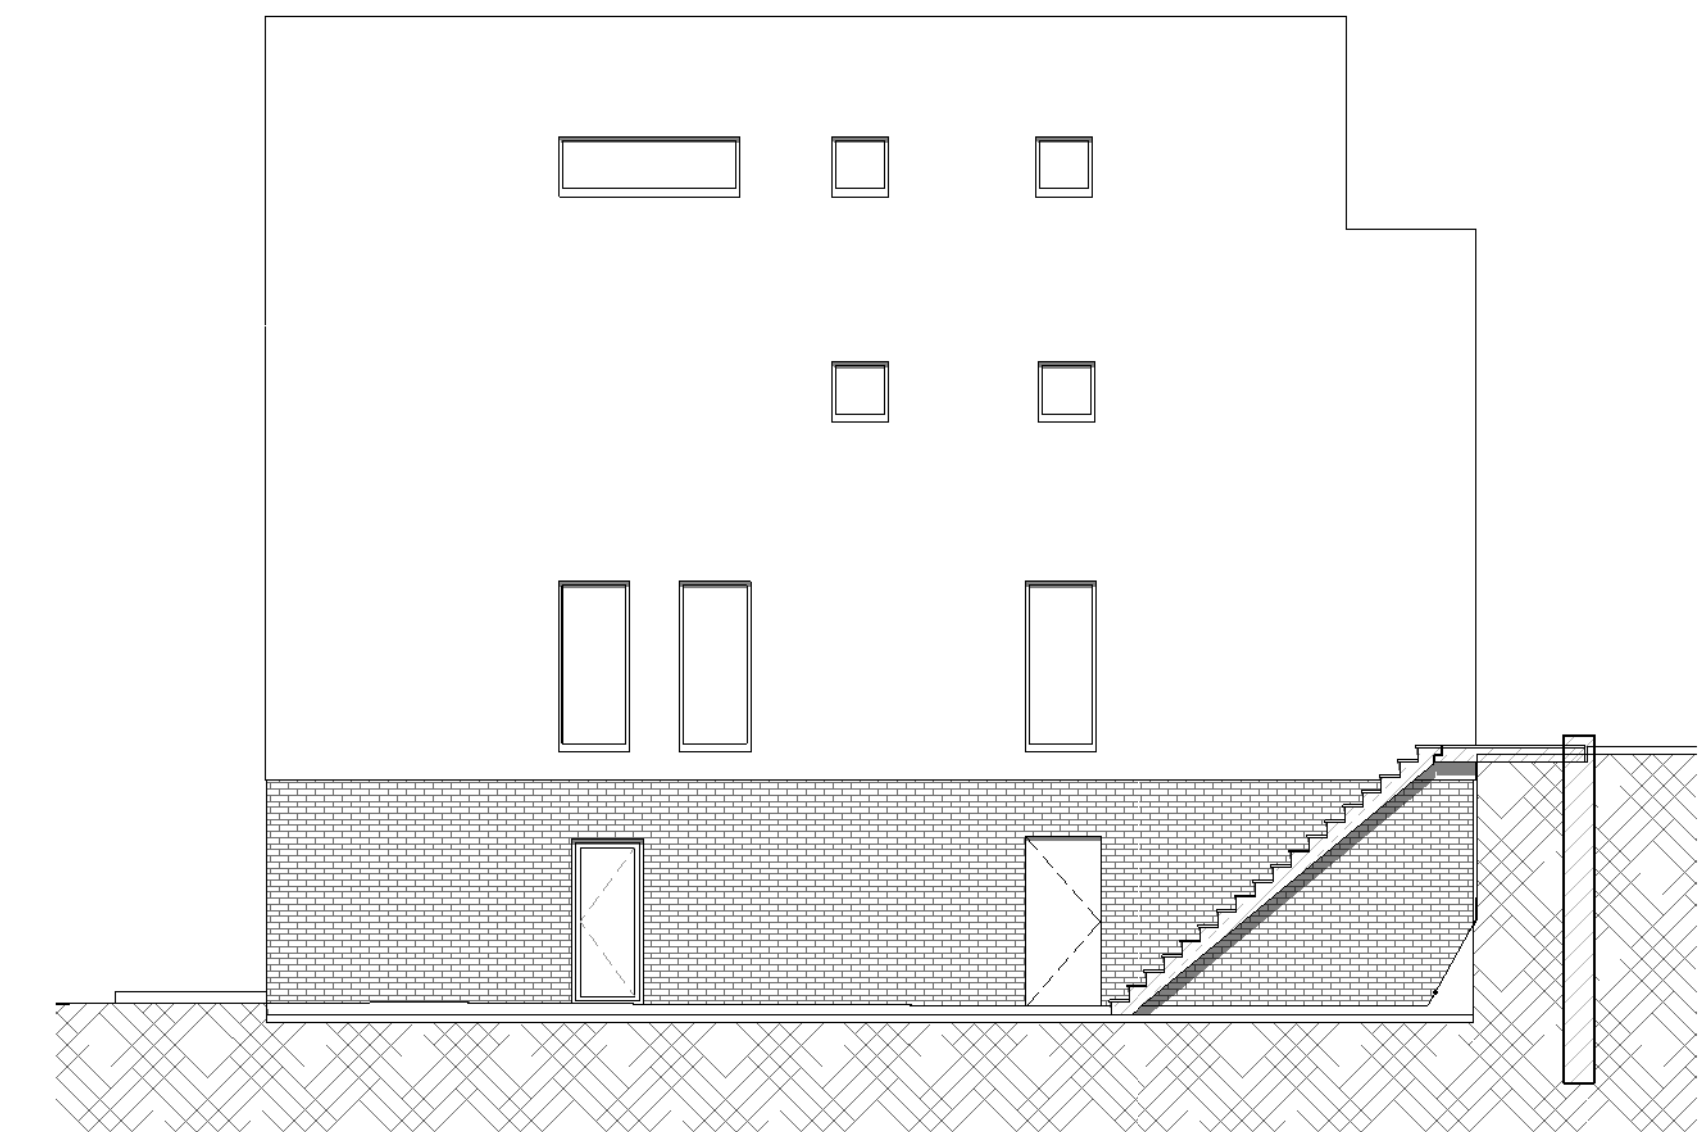

Ansicht Nord

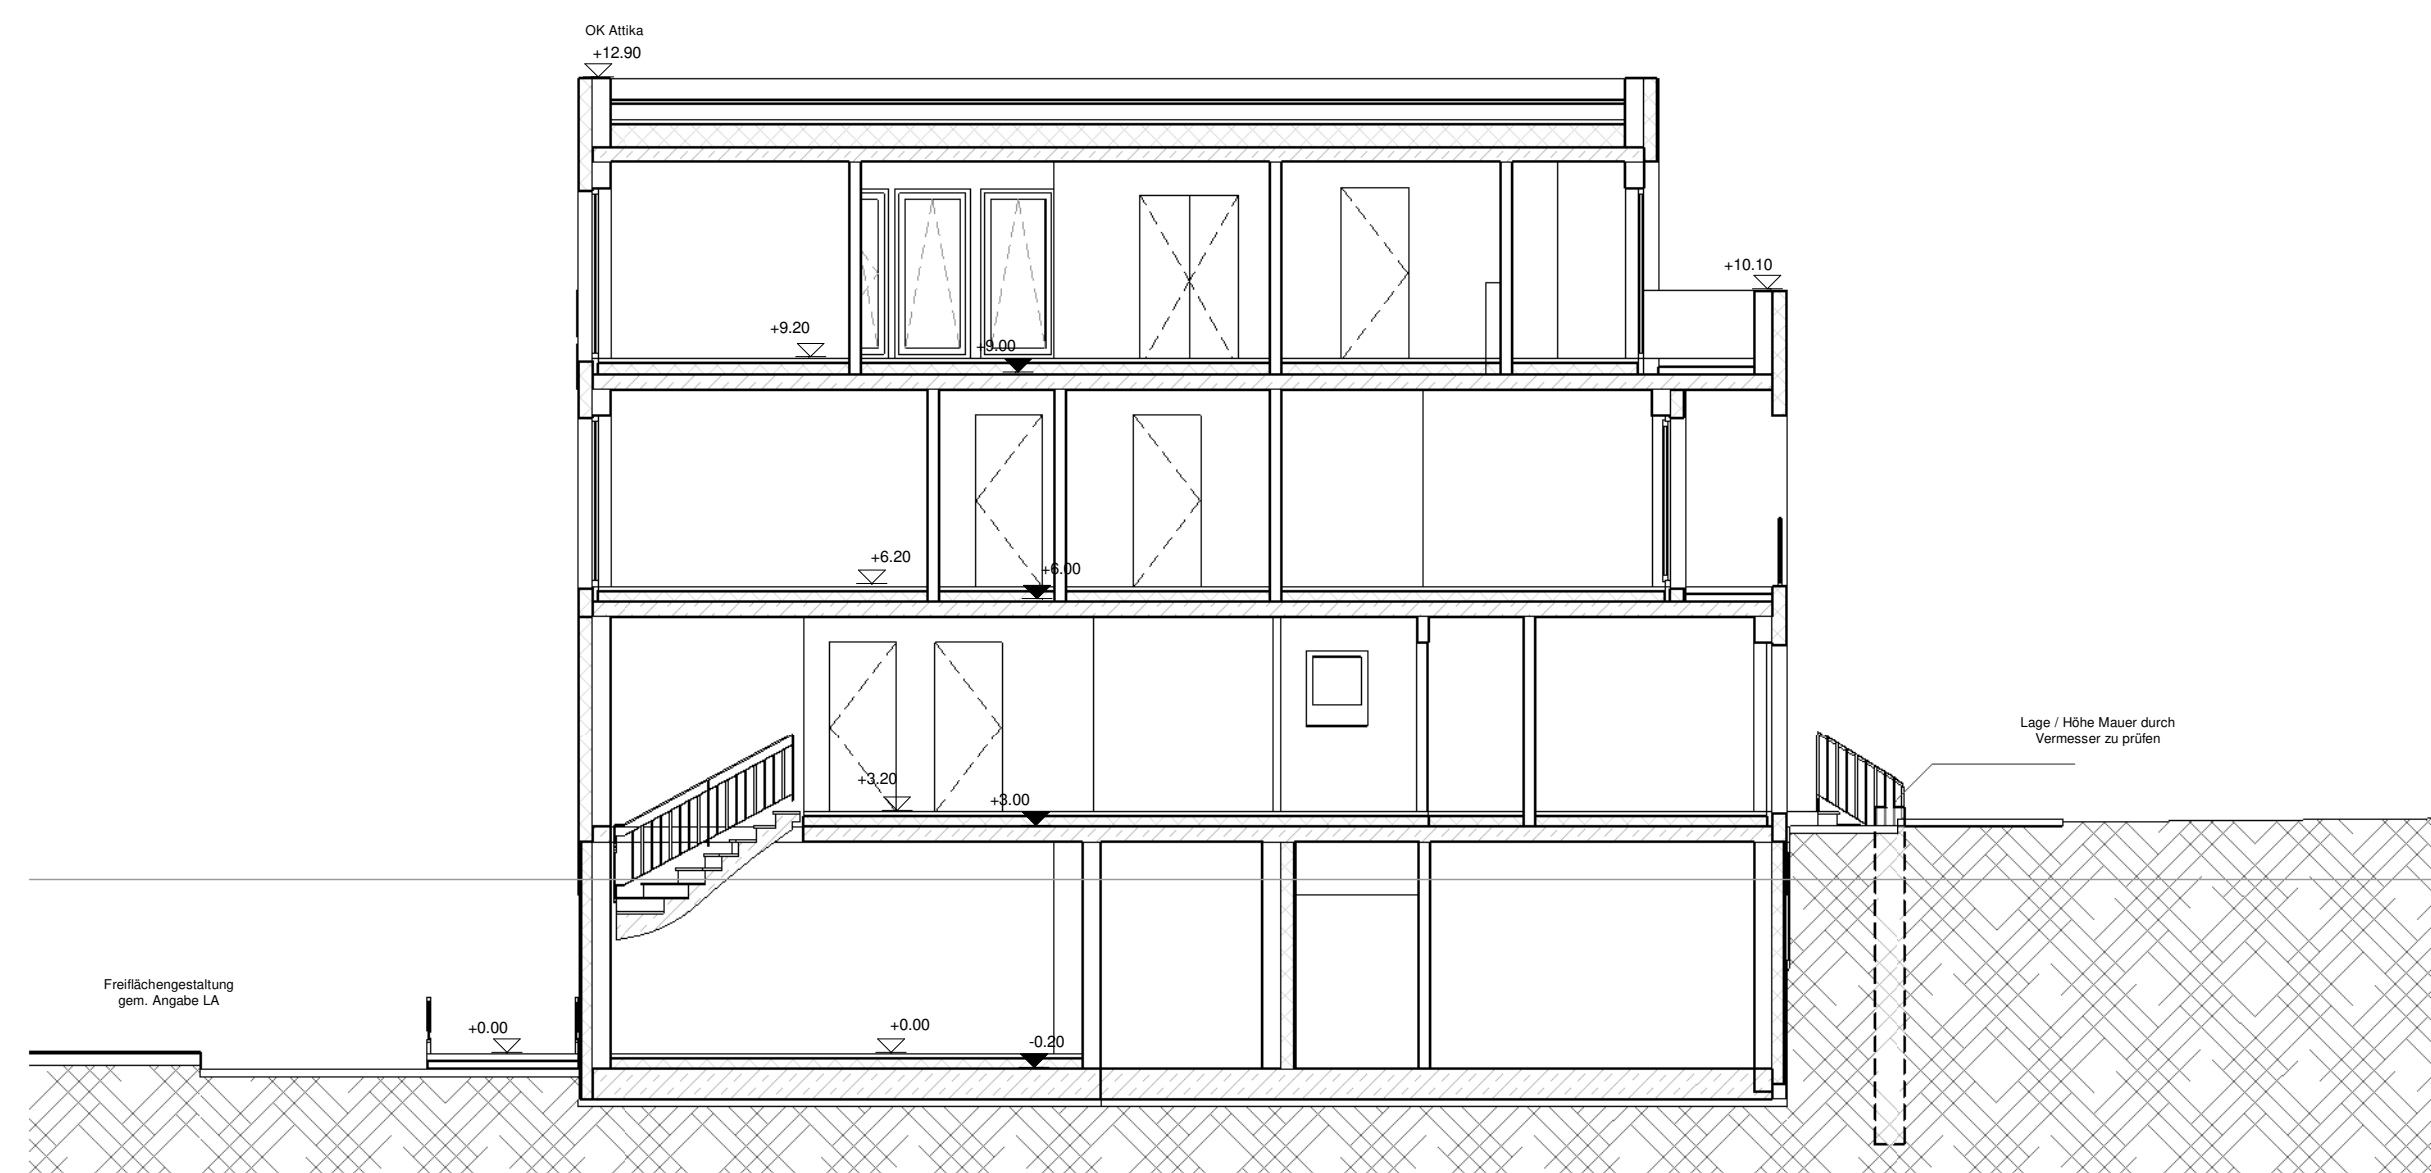


Schnitt H 4

Index	Datum	Name	Änderung


Höhenlage +/-0.00 = OKFF EG Einzelhäuser = 199.6 m ü.NN

Bauvorhaben <b>Neubau Erfurt Brühl Süd</b>							
Bauherr	Anhöck & Kellner Massivbau GmbH Maximilian-Welsch-Straße 13 99084 Erfurt						
Architekt:	<b>THILLMANN ARCHITEKTEN</b> Mainzer Strasse 93   56068 Koblenz T: +49 (0)261 - 98 83 89 10 F: +49 (0)261 - 98 83 89 99 info@thillmann-architekten.de						
Trägerplanung	NN						
Fachplanung	NN						
Planinhalt	<b>Haus 4 - Schnittansichten</b>						
Leistungsphase	Entwurf						
Projektleitung	M. Thillmann						
Nord:							
Plannummer	<b>470 - A - 2X - SC - XX - 01</b>						
Maststab	1 : 100						
Datum	20.03.2017						
Blattgröße	A1						
Gezeichnet	MS / HB						
Projekt Nr.	Gewerk	BA Bauteil	Planart	Plantyp	Lfd. Nr.	Index	Freigabe




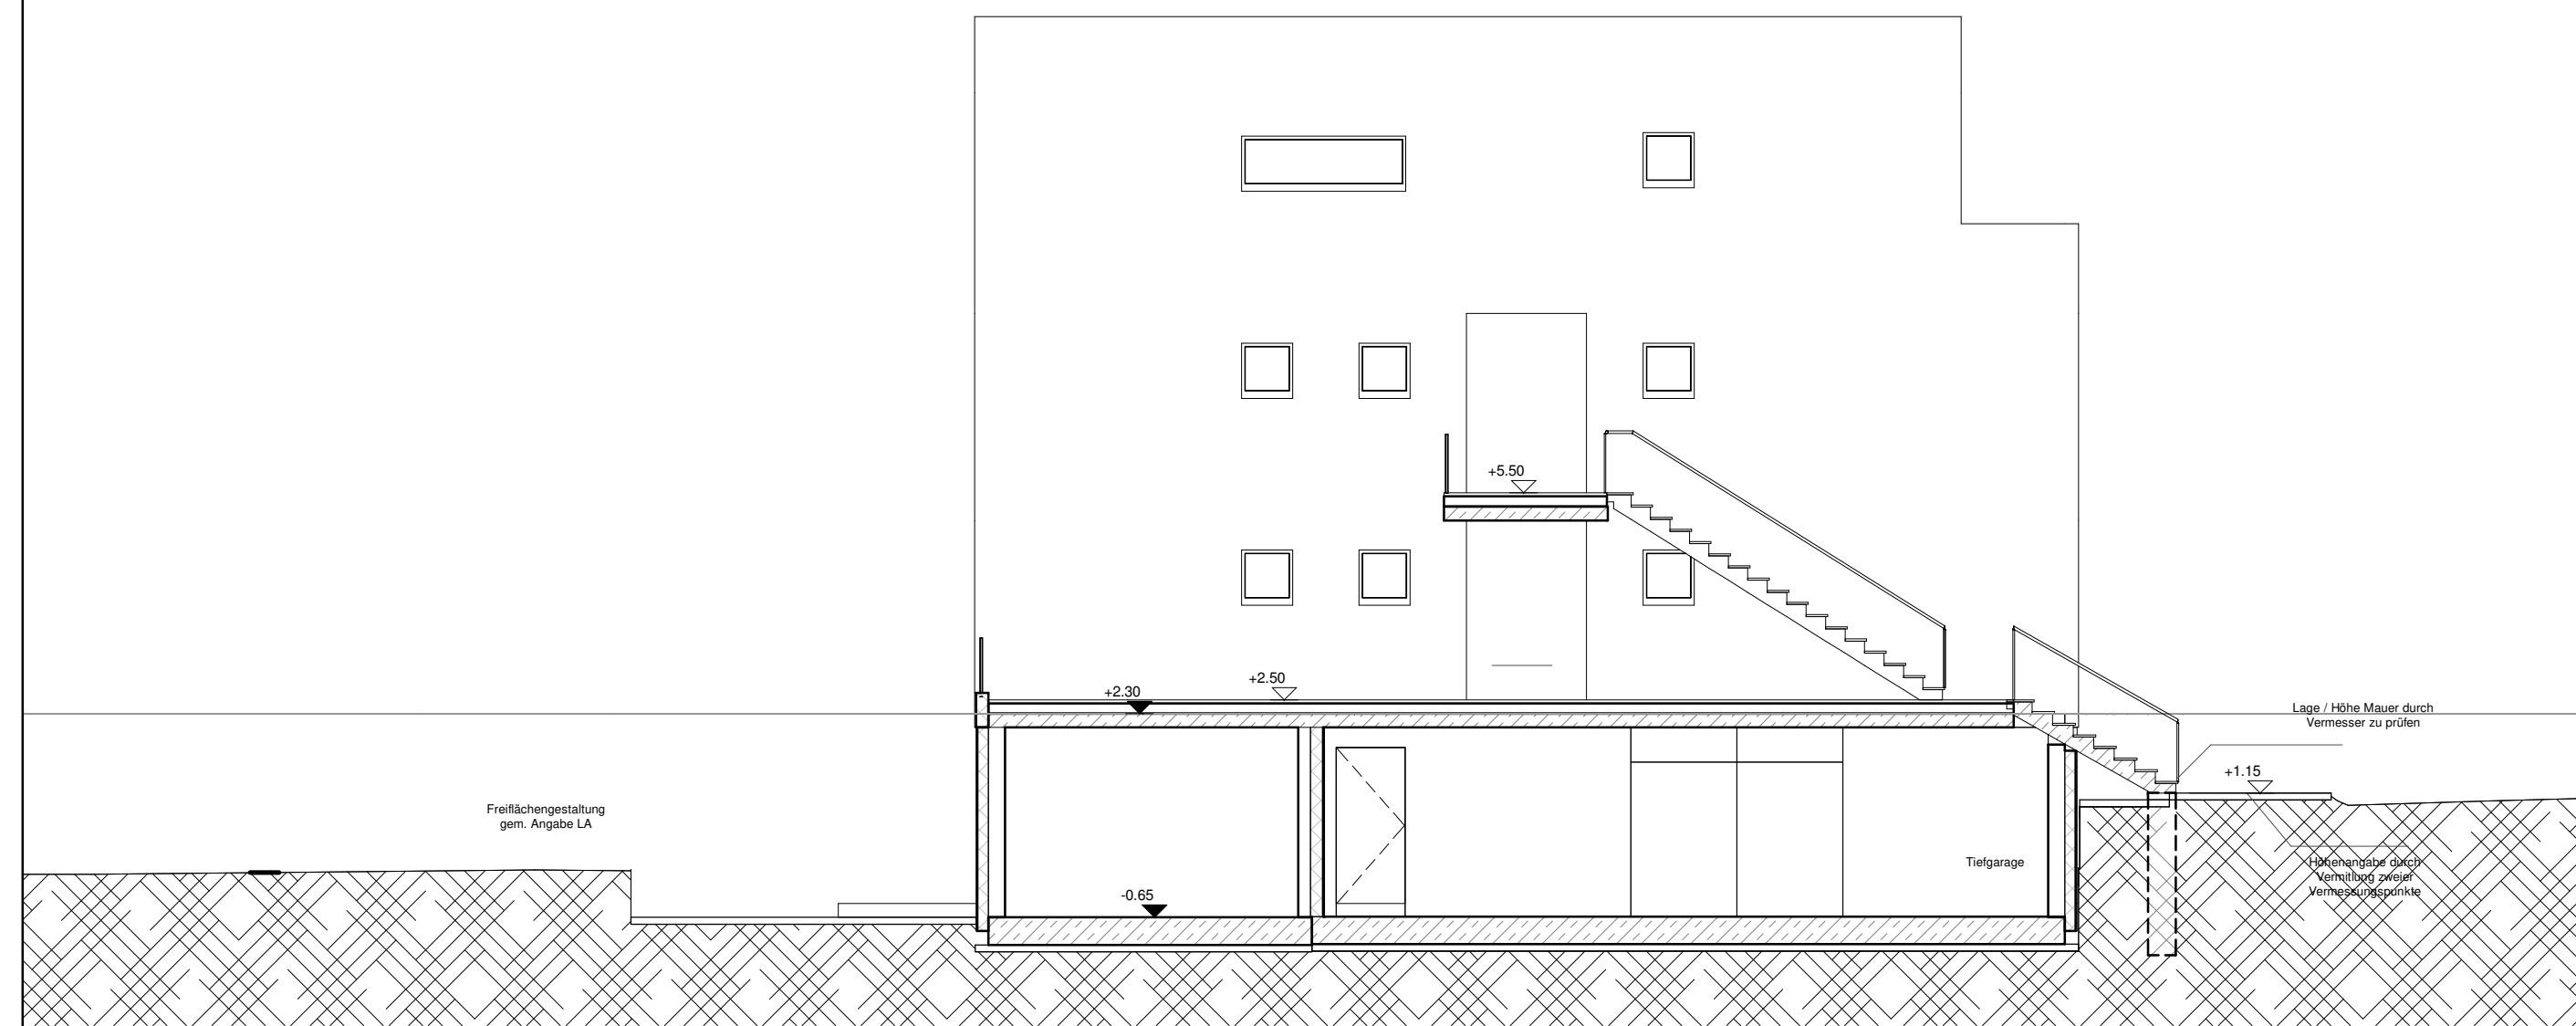

Schnittansicht H 1.1

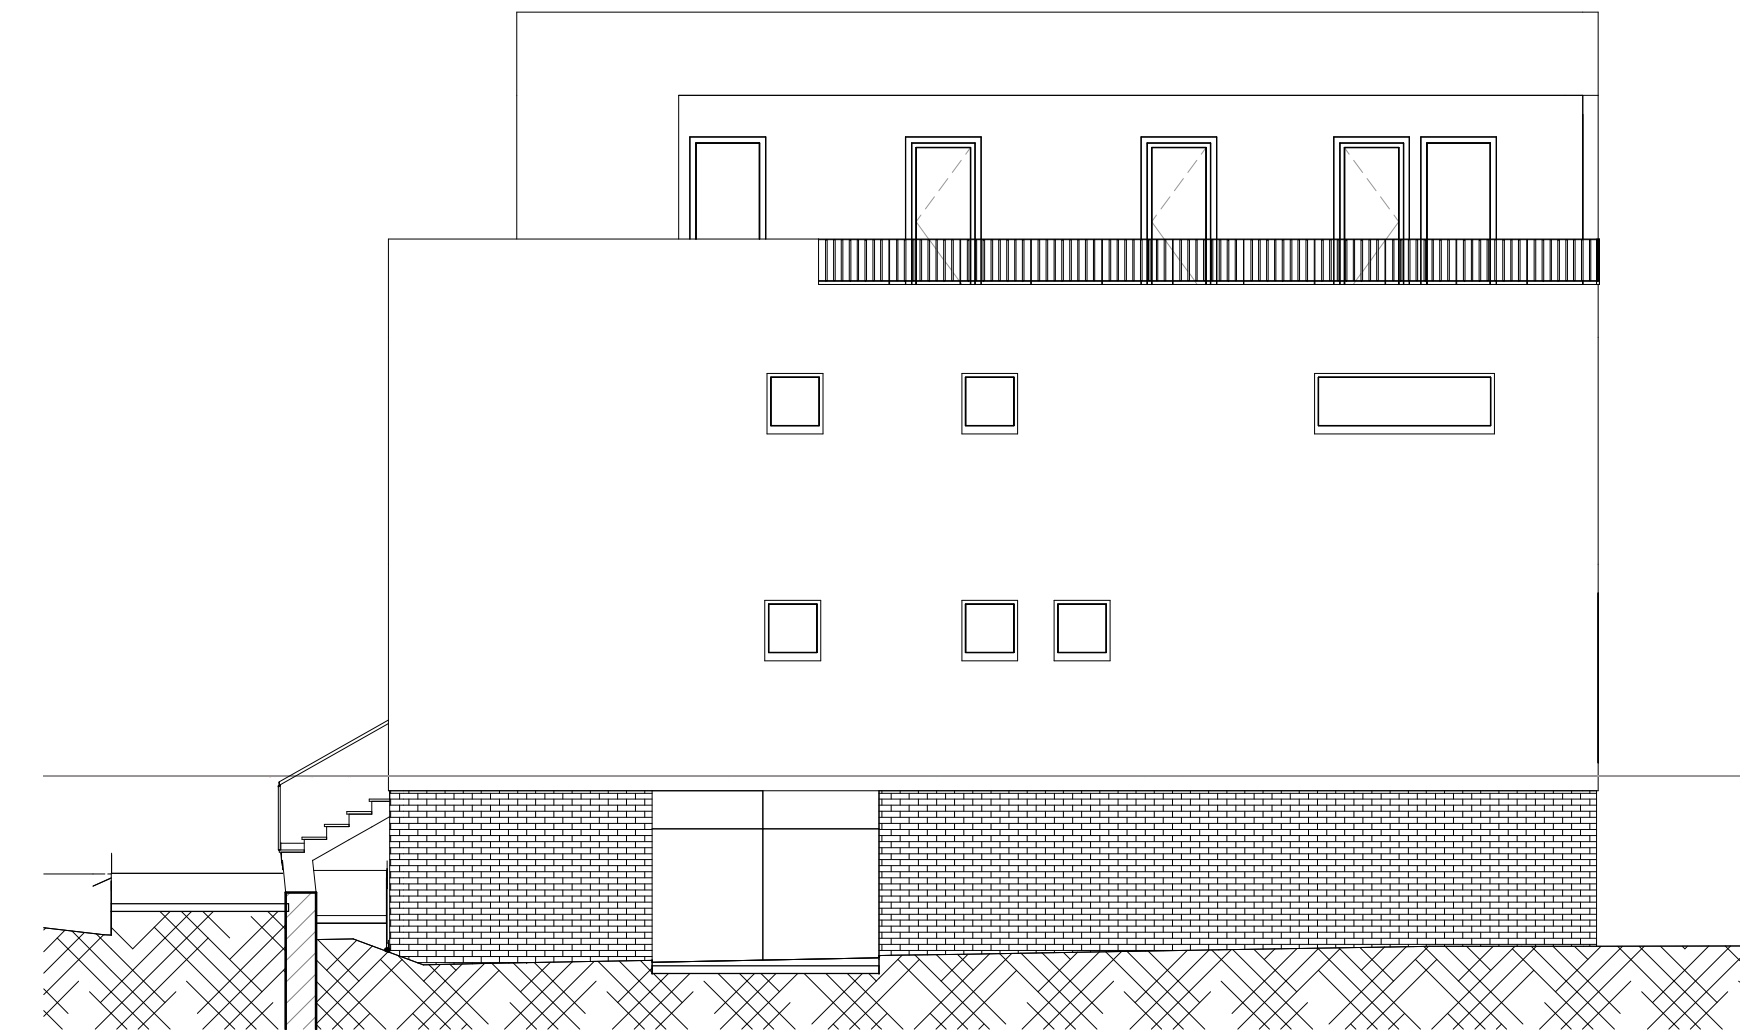

Ansicht Süd

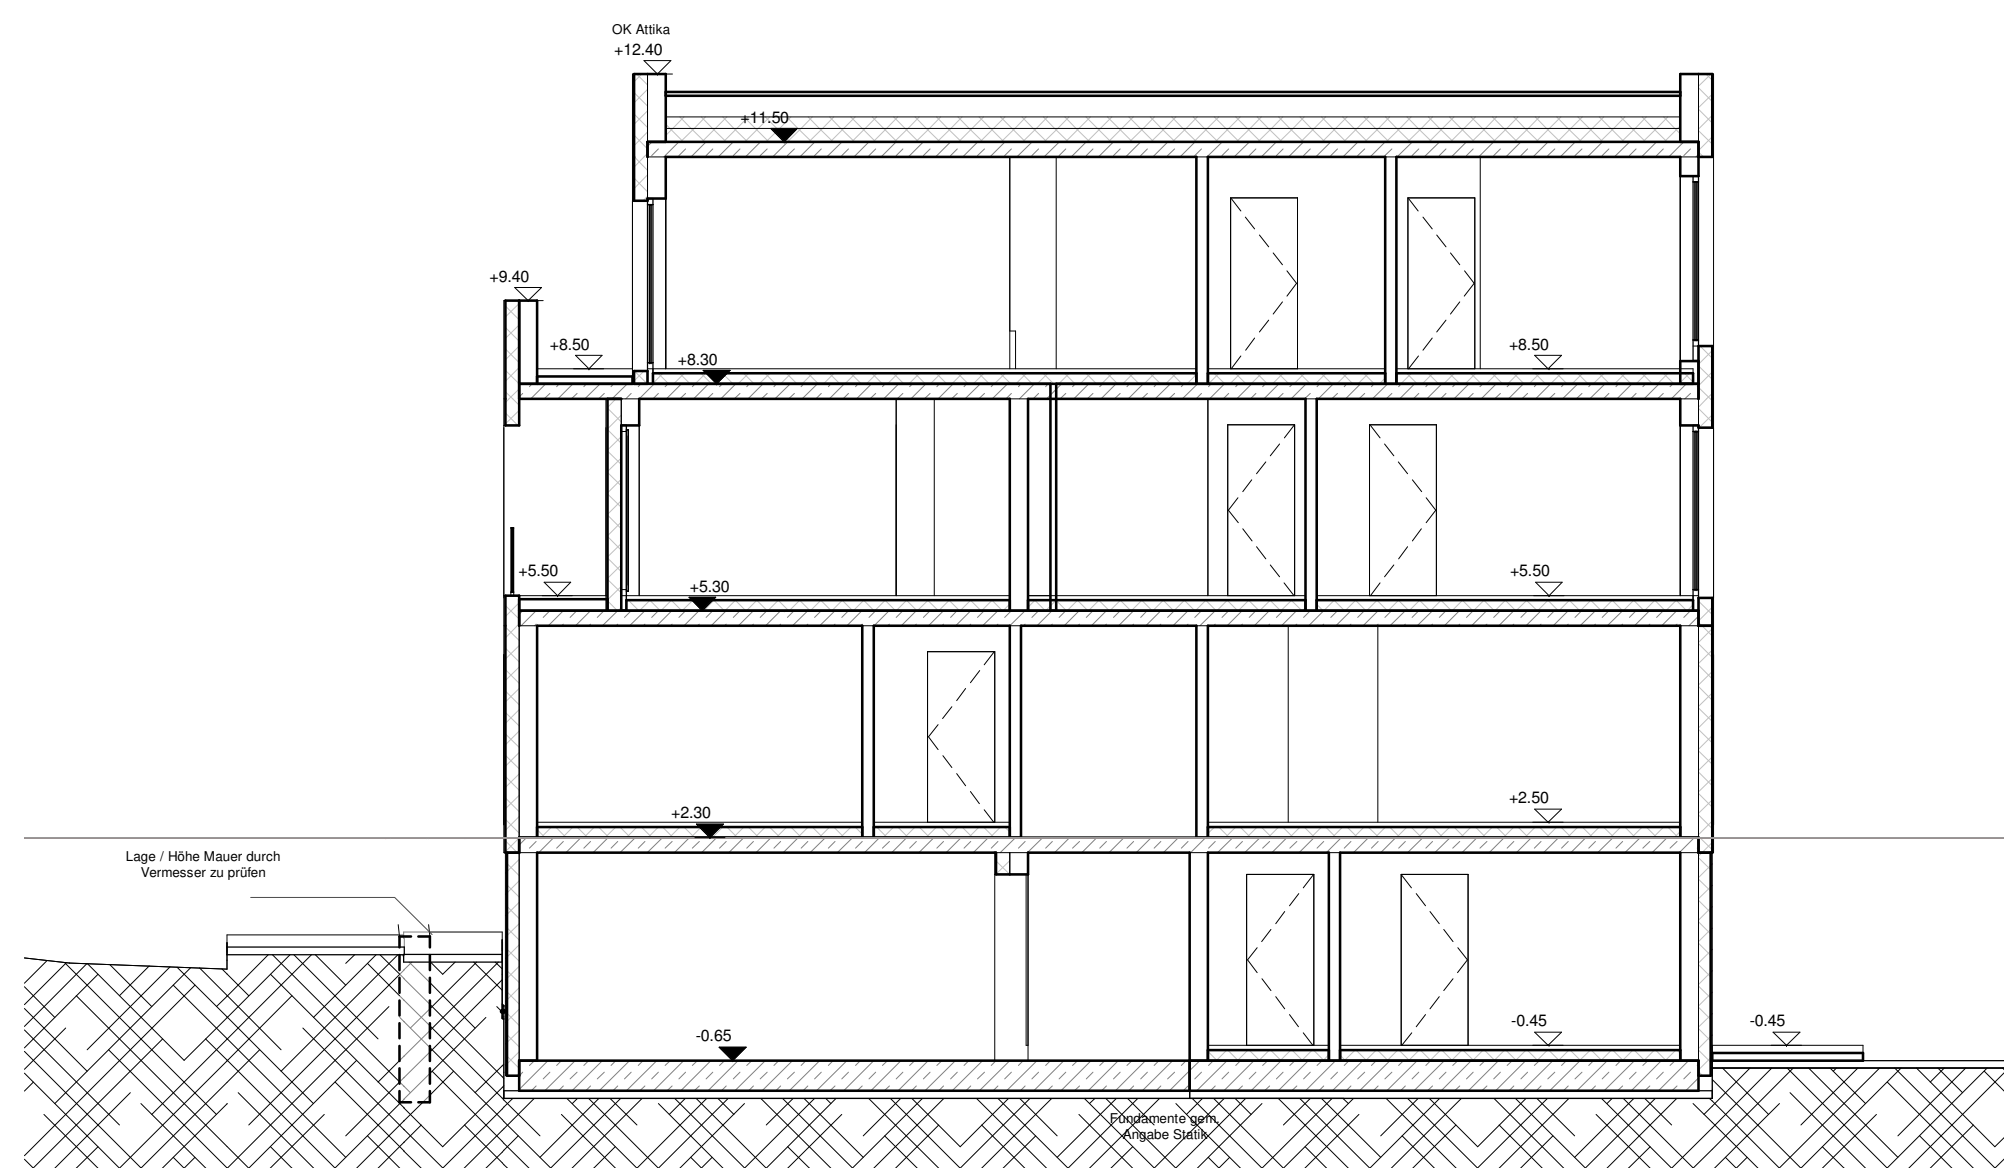

Schnitt H 1

Index	Datum	Name	Änderung

Höhenlage +/-0.00 = OKFF EG Einzelhäuser = 199.6 m ü.NN

Bauvorhaben  
**Neubau Erfurt Brühl Süd**

Bauherr  
Anhöck & Kellner Massivbau GmbH Maximilian-Welsch-Straße 13 99084 Erfurt

Architekt:  
**THILLMANN ARCHITEKTEN**  
Mainzer Strasse 93 | 56068 Koblenz  
T: +49 (0)261 - 98 83 89 10  
F: +49 (0)261 - 98 83 89 99  
info@thillmann-architekten.de

Trägerplanung  
NN

Fachgeniebere  
NN

Plannhat  
**Haus 1 Schnittansichten**

Leistungsphase  
**Entwurf**

Projektleitung  
**M. Thillmann**

Nord:

Plannummer  
**470 - A - 2X - SC - XX - 01**

Maststab  
**1 : 100**


Datum  
**20.03.2017**

Blattgröße  
**A1**

Gezeichnet  
**MS / HB**

Vorabzug

Projektr.	Gewerk	BA Bauteil	Planart	Plattyp	Lfd. Nr.	Index	Freigabe
-----------	--------	------------	---------	---------	----------	-------	----------

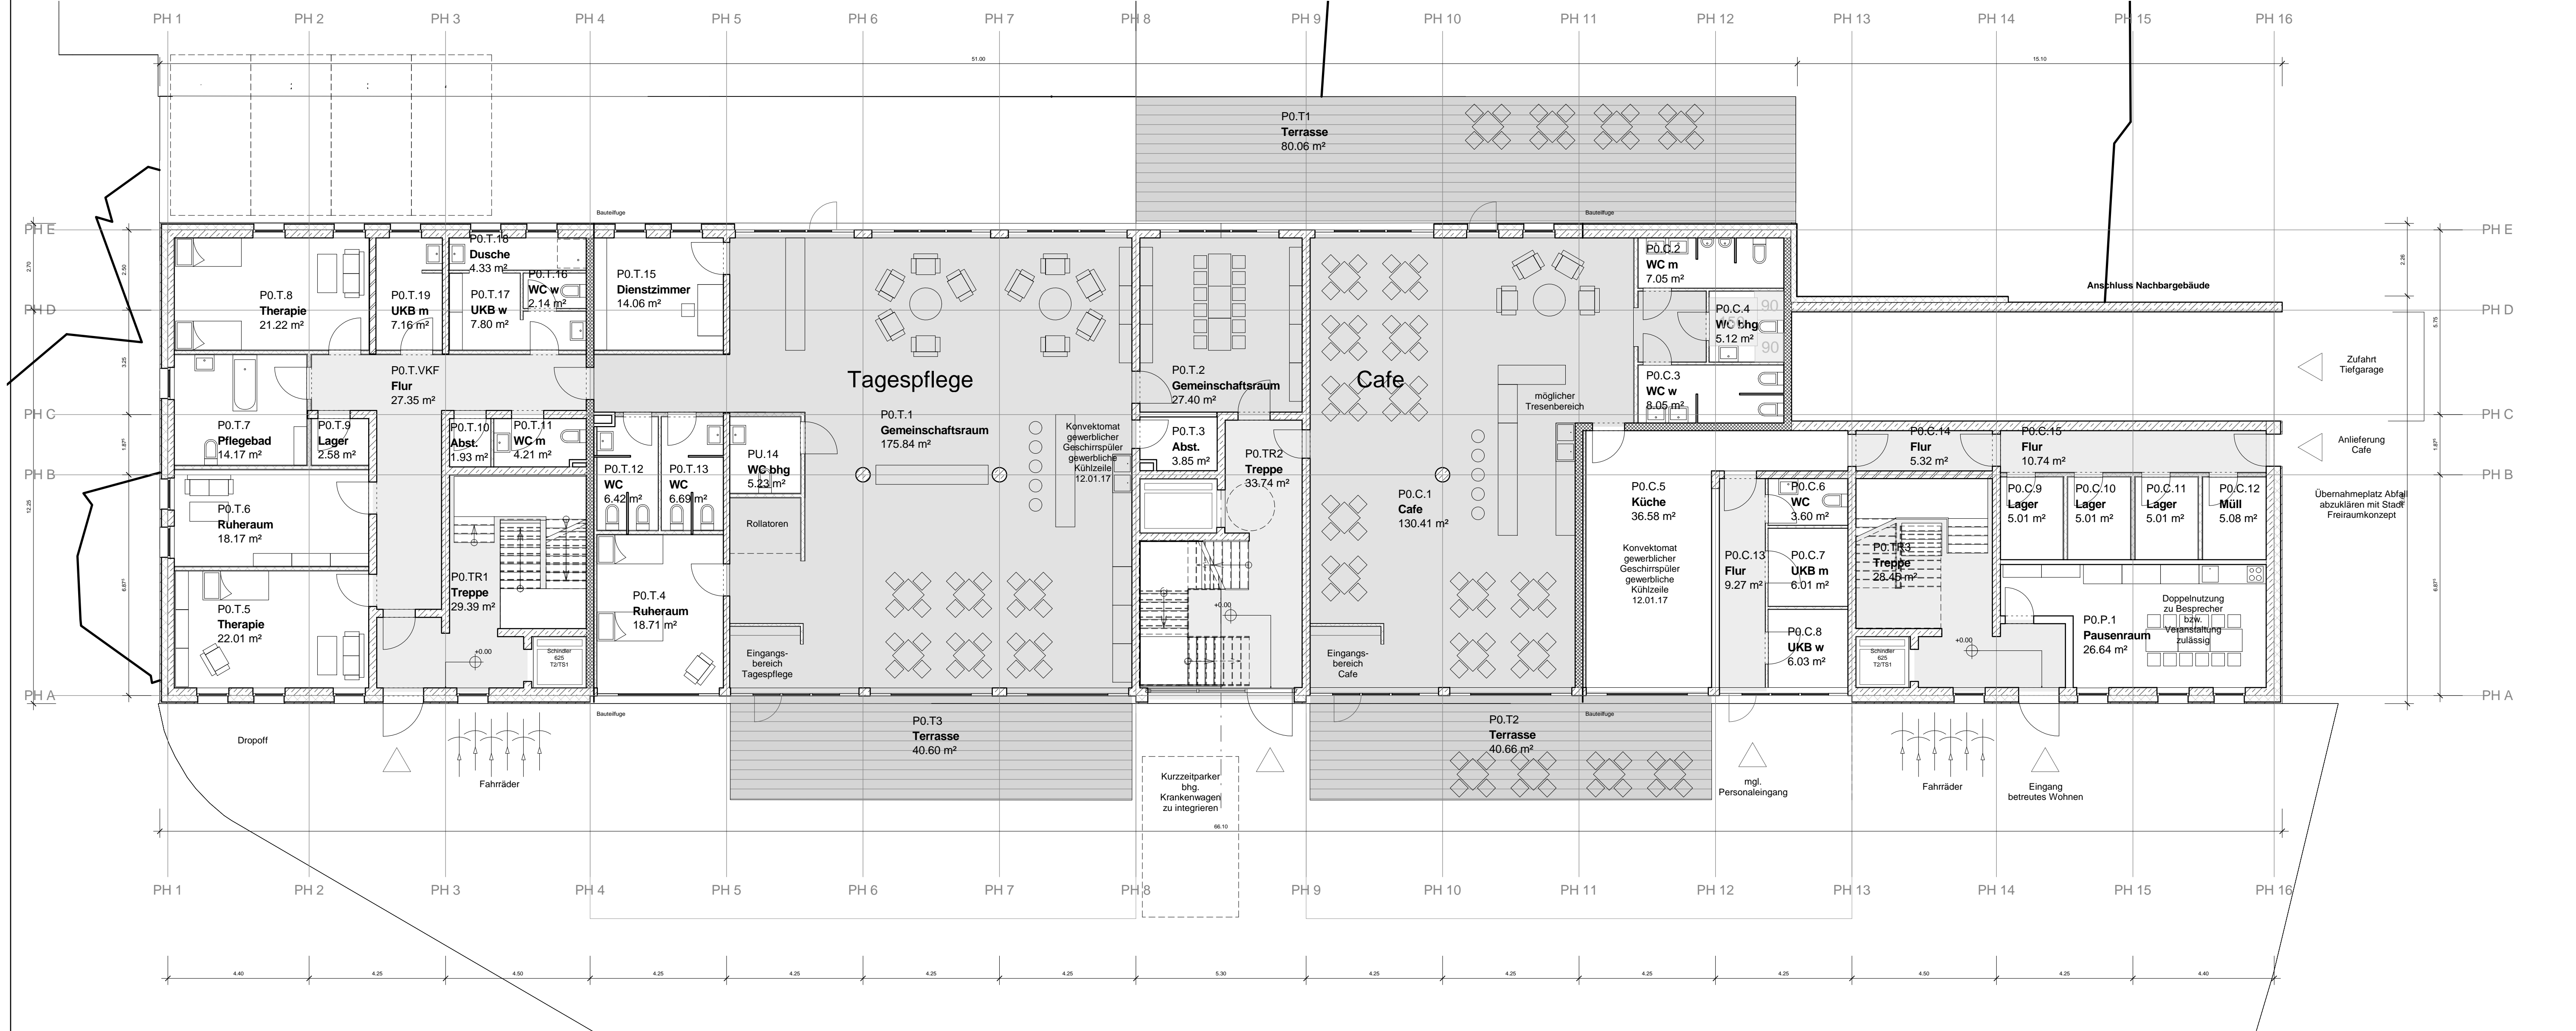

Index	Datum	Name	Änderung

Höhenlage: +/-0.00 = OKFF EG Platzhaus = 199.6 m ü.NN

**Bauvorhaben**  
Neubau Erfurt Brühl Süd

**Bauherr**  
Anhöck & Kellner Massivbau GmbH Maximilian-Welsch-Straße 13 99084 Erfurt

**Architekt:**  
**THILLMANN ARCHITEKTEN**  
Mainzer Strasse 93 | 56068 Koblenz  
T: +49 (0)261 - 98 83 89 10  
F: +49 (0)261 - 98 83 89 99  
info@thillmann-architekten.de

**Tragwerksplanung**

**Fachingenieure**

**Planinhalt**  
Platzhaus EG

**Leistungsphase**  
Vorentwurf

**Projektleitung**  
M. Thillmann

**Nord:**

**Plannummer**  
470 - A - 1X - GR - 00 - 11

**Maßstab**  
1 : 100

**Datum**  
21.03.17

**Blattgröße**  
A1

**Gezeichnet**  
HB

**VORABZUG**

Projektr.	Gewerk	BA Bauteil	Planart	Plantyp	Lfd. Nr.	Index	Freigabe
-----------	--------	------------	---------	---------	----------	-------	----------





Index	Datum	Name	Änderung

Höhenlage +/-0.00 = OKFF EG Platzhaus = 199.6 m ü.NN

Bauvorhaben <b>Neubau Erfurt Brühl Süd</b>		
Bauherr		Anhöck & Kellner Massivbau GmbH Maximilian- Welsch- Straße 13 99084 Erfurt
Architekt:		Mainzer Strasse 93   56068 Koblenz T: +49 (0)261 - 98 83 89 10 F: +49 (0)261 - 98 83 89 99 info@thillmann-architekten.de
Tragwerksplanung NN		
Fachingenieure NN		
Planinhalt <b>Platzhaus 1.OG</b>		
Leistungsphase <b>Vorentwurf</b>	Projektleitung <b>M. Thillmann</b>	Nord: 
Plannummer <b>470 - A - 1X - GR - 01 - 04</b>		Maßstab <b>1 : 200</b>
<b>Vorabzug</b>		Datum <b>07.02.2017</b>
Projektnr. Gewerk BA Bauteil Planart Plantyp Lfd. Nr. Index Freigabe		Blattgröße <b>A2</b>
		Gezeichnet <b>HB</b>




Index	Datum	Name	Änderung

Höhenlage +/-0.00 = OKFF EG Platzhaus = 199.6 m ü.NN

Bauvorhaben <b>Neubau Erfurt Brühl Süd</b>		
Bauherr		Anhöck & Kellner Massivbau GmbH Maximilian- Welsch- Straße 13 99084 Erfurt
Architekt: <b>THILLMANN ARCHITEKTEN</b>		Mainzer Strasse 93   56068 Koblenz T: +49 (0)261 - 98 83 89 10 F: +49 (0)261 - 98 83 89 99 info@thillmann-architekten.de
Tragwerksplanung NN		
Fachingenieure NN		
Planinhalt <b>Platzhaus 2.OG</b>		
Leistungsphase <b>Vorentwurf</b>	Projektleitung <b>M. Thillmann</b>	Nord: 
Plannummer <b>470 - A - 1X - GR - 02 - 04</b>		Maßstab <b>1 : 200</b> Datum <b>07.02.2017</b> Blattgröße <b>A2</b>
Freigabe <b>Vorabzug</b>		Gezeichnet <b>HB</b>




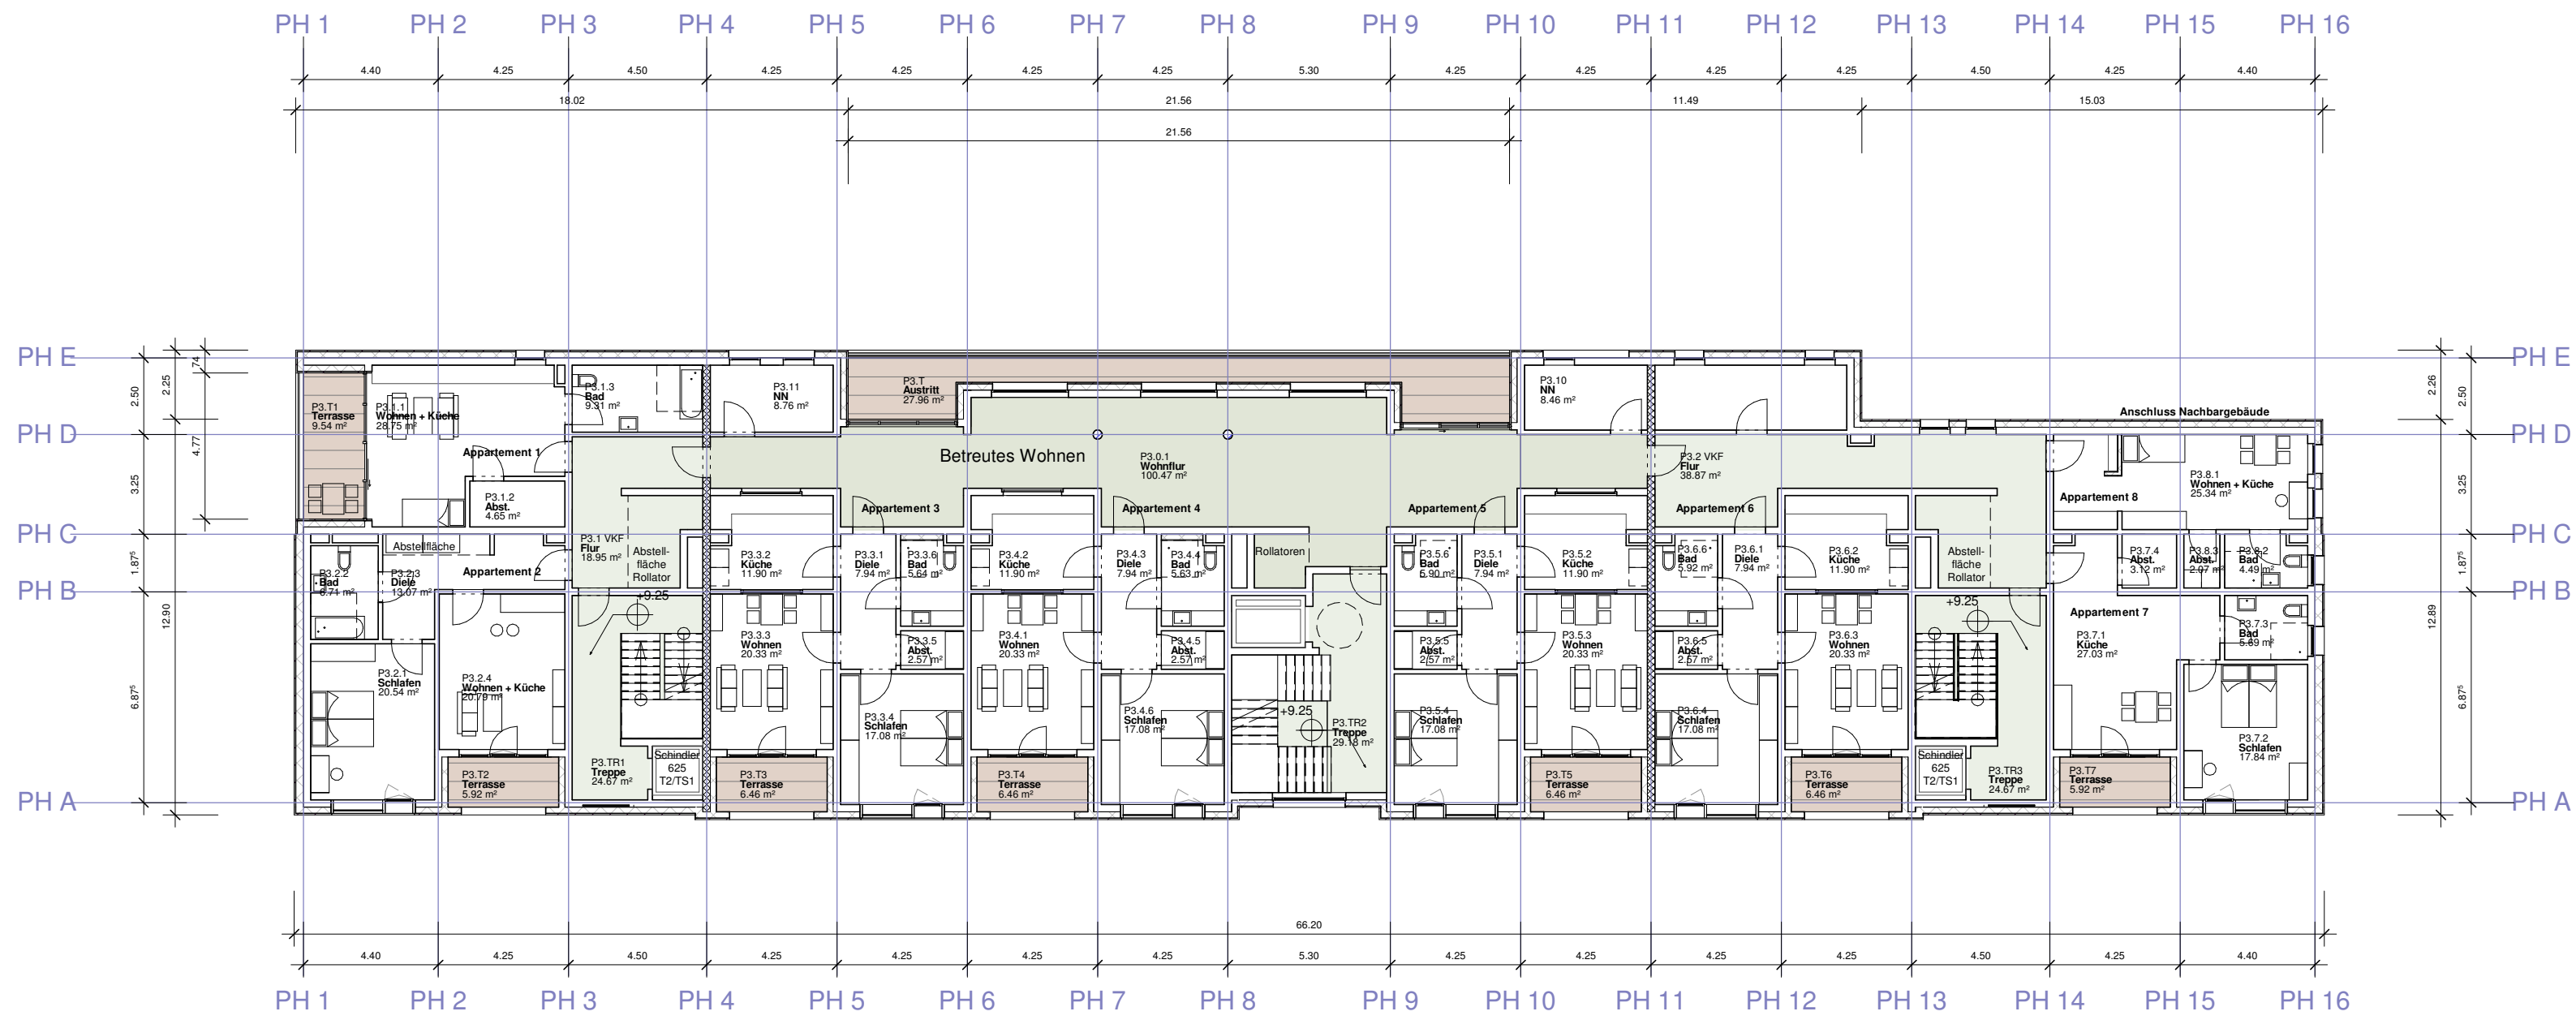

Index	Datum	Name	Änderung

Höhenlage +/-0.00 = OKFF EG Platzhaus = 199.6 m ü.NN

Bauvorhaben <b>Neubau Erfurt Brühl Süd</b>		
Bauherr		Anhöck & Kellner Massivbau GmbH Maximilian- Welsch-Straße 13 99084 Erfurt
Architekt:		Mainzer Strasse 93   56068 Koblenz T: +49 (0)261 - 98 83 89 10 F: +49 (0)261 - 98 83 89 99 info@thillmann-architekten.de
Tragwerksplanung NN		
Fachingenieure NN		
Planinhalt <b>Platzhaus 3.OG</b>		
Leistungsphase Vorentwurf	Projektleitung M. Thillmann	Nord: 
Plannummer <b>470 - A - 1X - GR - 03 - 04</b>		Maßstab <b>1 : 200</b> Datum <b>07.02.2017</b> Blattgröße <b>A2</b>
Projektnr.	Gewerk	BA Bauteil
Planart	Plantyp	Lfd. Nr.
Index	Freigabe	Gezeichnet <b>HB</b>

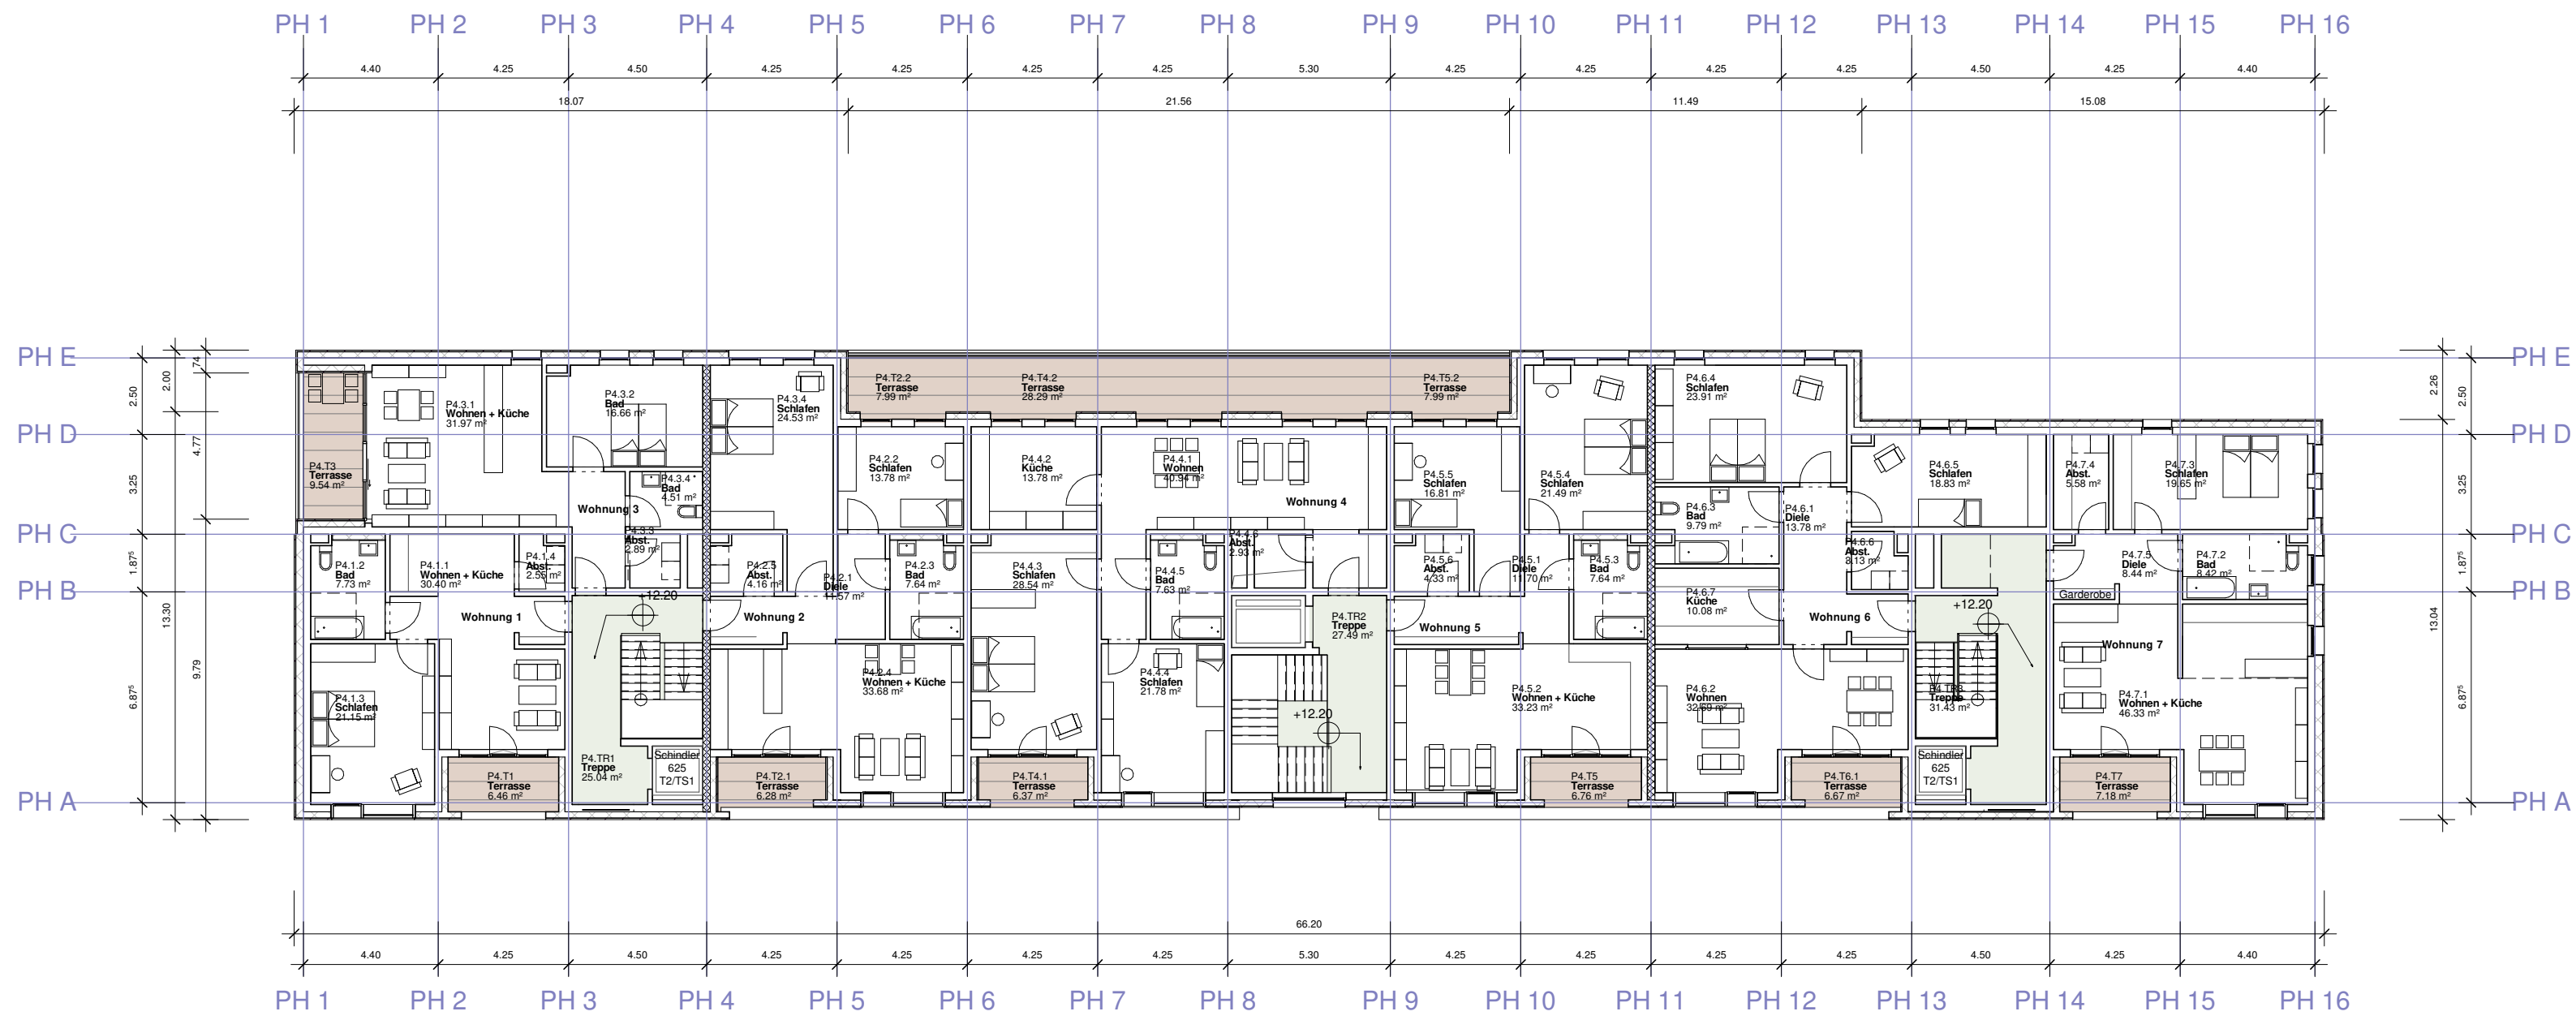


Index	Datum	Name	Änderung

Höhenlage +/-0.00 = OKFF EG Platzhaus = 199.6 m ü.NN

Bauvorhaben <b>Neubau Erfurt Brühl Süd</b>		
Bauherr		Anhöck & Kellner Massivbau GmbH Maximilian- Welsch-Straße 13 99084 Erfurt
Architekt:		Mainzer Strasse 93   56068 Koblenz T: +49 (0)261 - 98 83 89 10 F: +49 (0)261 - 98 83 89 99 info@thillmann-architekten.de
Tragwerksplanung NN		
Fachingenieure NN		
Planinhalt <b>Platzhaus 4.OG</b>		
Leistungsphase <b>Vorentwurf</b>	Projektleitung <b>M. Thillmann</b>	Nord: 
Plannummer <b>470 - A - 1X - GR - 04 - 04</b>		Maßstab <b>1 : 200</b> Datum <b>07.02.2017</b> Blattgröße <b>A2</b>
Projektnr.	Gewerk	BA Bauteil
Planart	Plantyp	Lfd. Nr.
Index	Freigabe	Gezeichnet <b>HB</b>



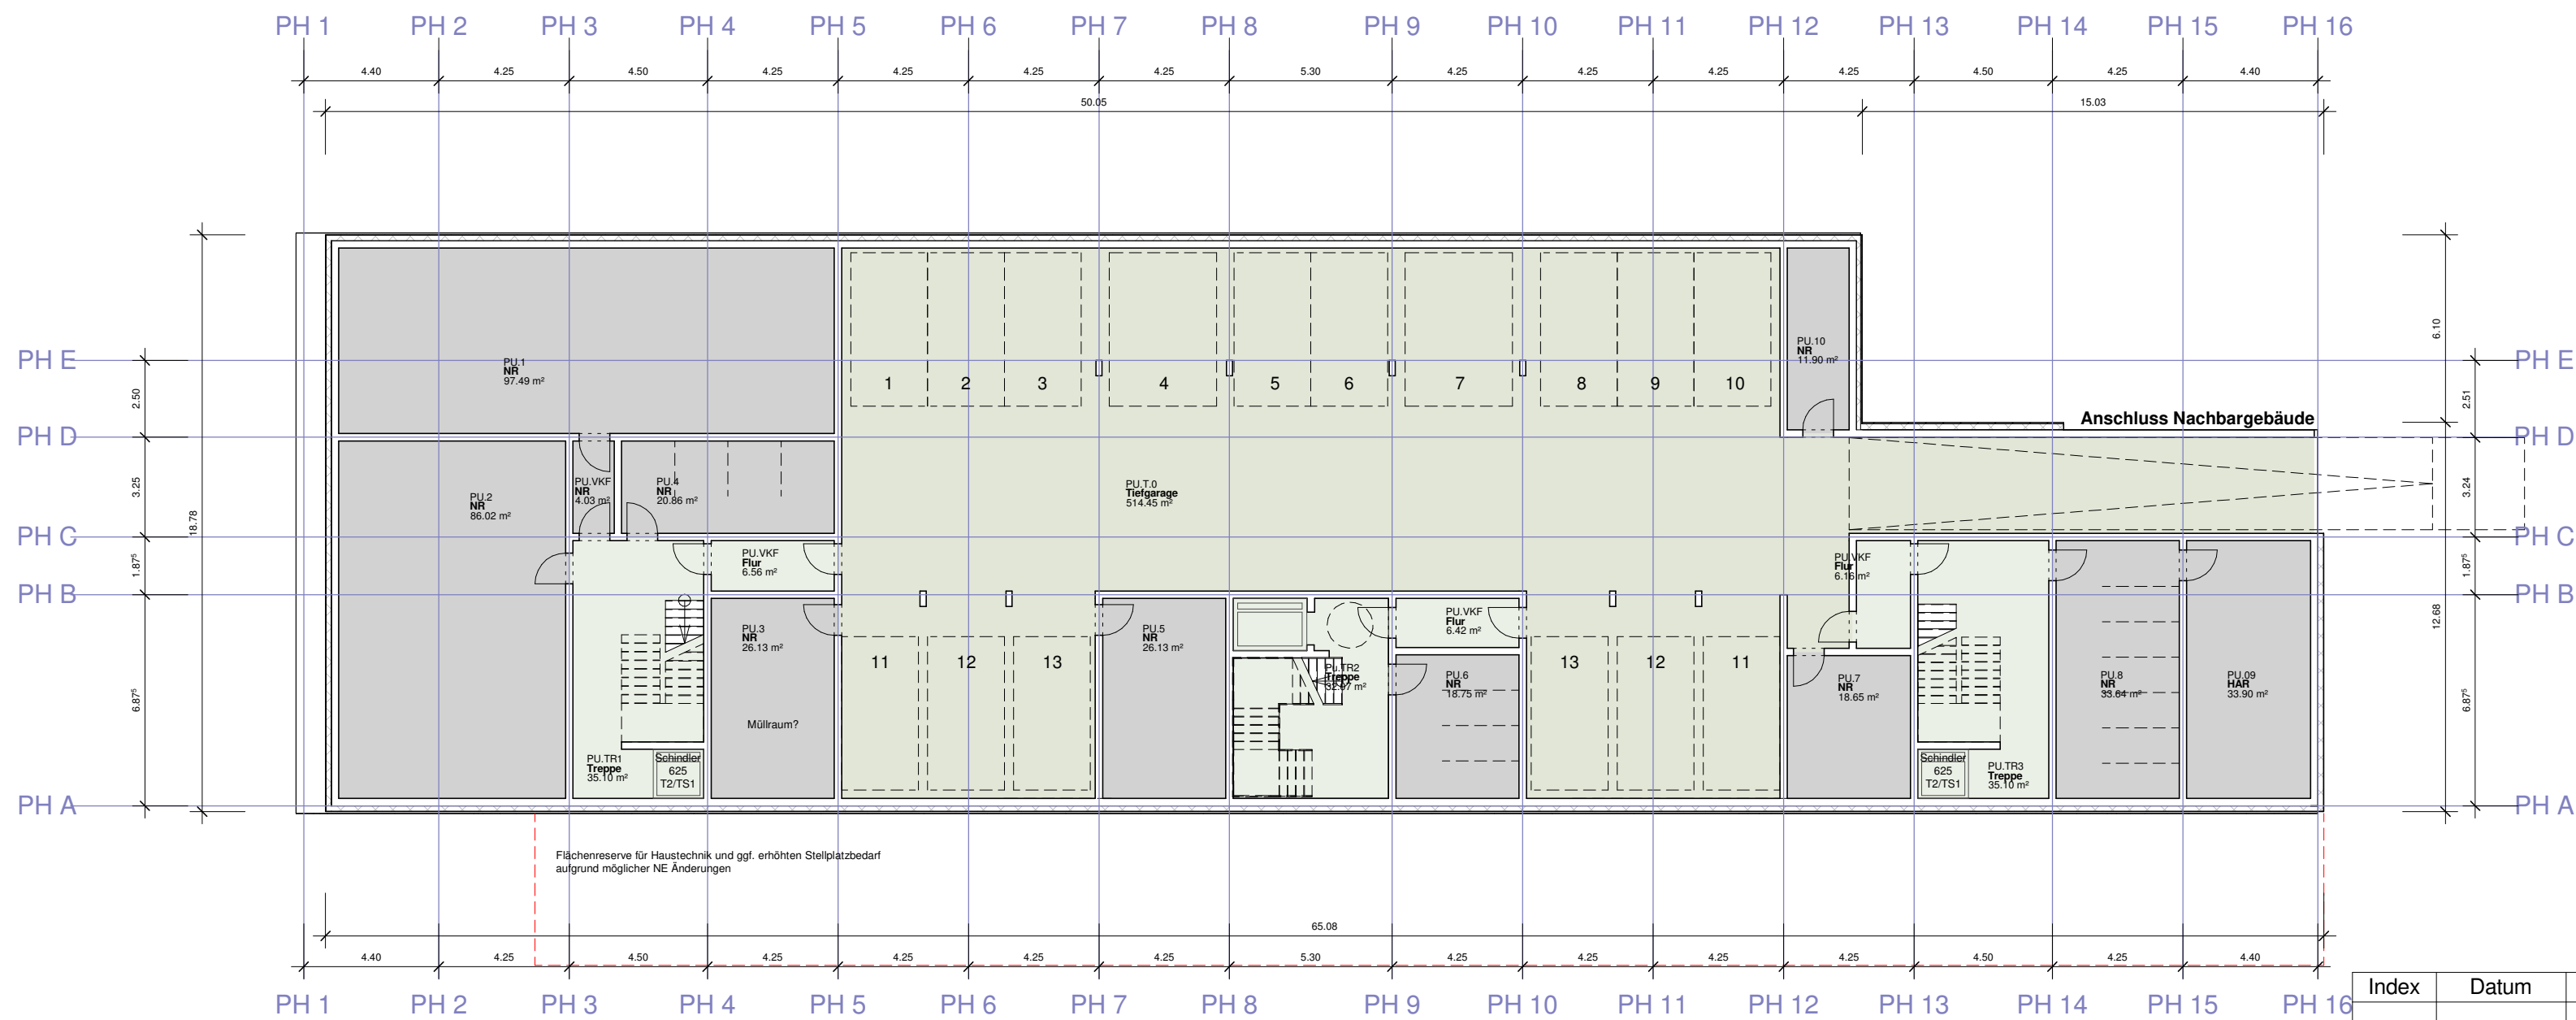


Index	Datum	Name	Änderung

Höhenlage +/-0.00 = OKFF EG Platzhaus = 199.6 m ü.NN

Bauvorhaben <b>Neubau Erfurt Brühl Süd</b>		
Bauherr		Anhöck & Kellner Massivbau GmbH Maximilian- Welsch- Straße 13 99084 Erfurt
Architekt:		Mainzer Strasse 93   56068 Koblenz T: +49 (0)261 - 98 83 89 10 F: +49 (0)261 - 98 83 89 99 info@thillmann-architekten.de
Tragwerksplanung NN		
Fachingenieure NN		
Planinhalt <b>Platzhaus UG</b>		
Leistungsphase <b>Vorentwurf</b>	Projektleitung <b>M. Thillmann</b>	Nord: 
Plannummer <b>470 - A - 1X - GR - U1 - 05</b>		Maßstab <b>1 : 200</b>
<b>Vorabzug</b>		Datum <b>07.02.2017</b>
Projektnr.    Gewerk    BA Bauteil    Planart    Plantyp    Lfd. Nr.    Index    Freigabe		Blattgröße <b>A2</b>
		Gezeichnet <b>HB</b>



Ansicht Nord

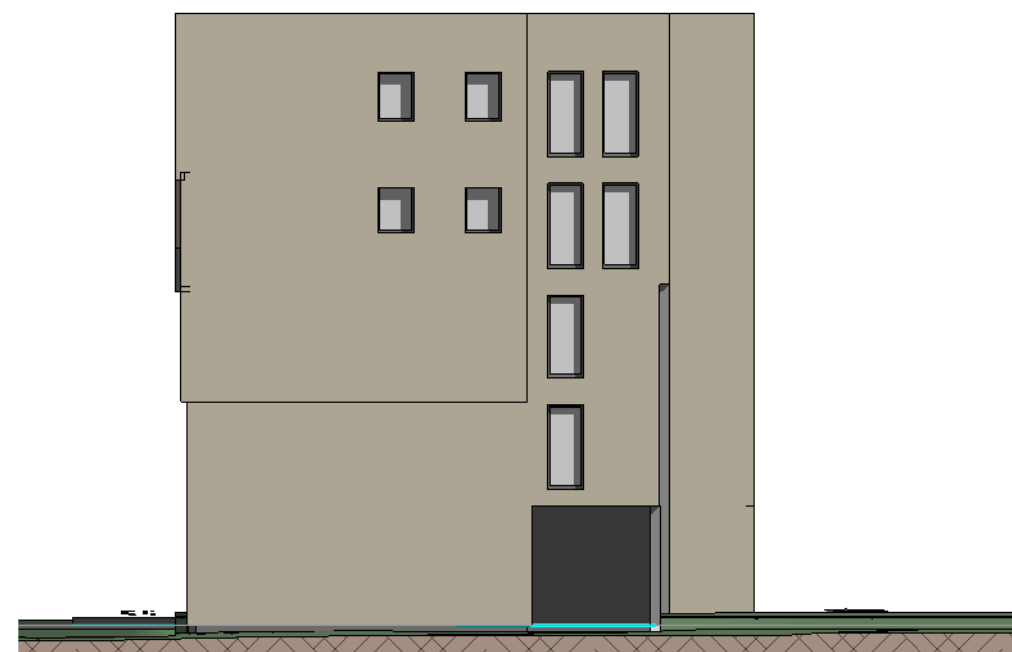

Ansicht Ost

Index	Datum	Name	Änderung


Höhenlage +/-0.00 = OKFF EG Platzhaus = 199.6 m ü.NN

Bauvorhaben <b>Neubau Erfurt Brühl Süd</b>			
Bauherr		Anhöck & Kellner Massivbau GmbH Maximilian- Welsch- Straße 13 99084 Erfurt	
Architekt:		<b>THILLMANN ARCHITEKTEN</b>	
Tragwerksplanung		Mainzer Strasse 93   56068 Koblenz T: +49 (0)261 - 98 83 89 10 F: +49 (0)261 - 98 83 89 99 info@thillmann-architekten.de	
Fachingenieure		NN	
Planinhalt <b>Ansichten</b>			
Leistungsphase	Projektleitung	Nord: 	
Vorentwurf	M. Thillmann		
Plannummer	Maßstab	1 : 200	
<b>470 - A - 1X - AN - XX - 02</b>	Datum	31.01.2017	
	Blattgröße	A2	
Projektnr.	Gewerk	BA Bauteil	Gezeichnet
			HB





Ansicht Süd

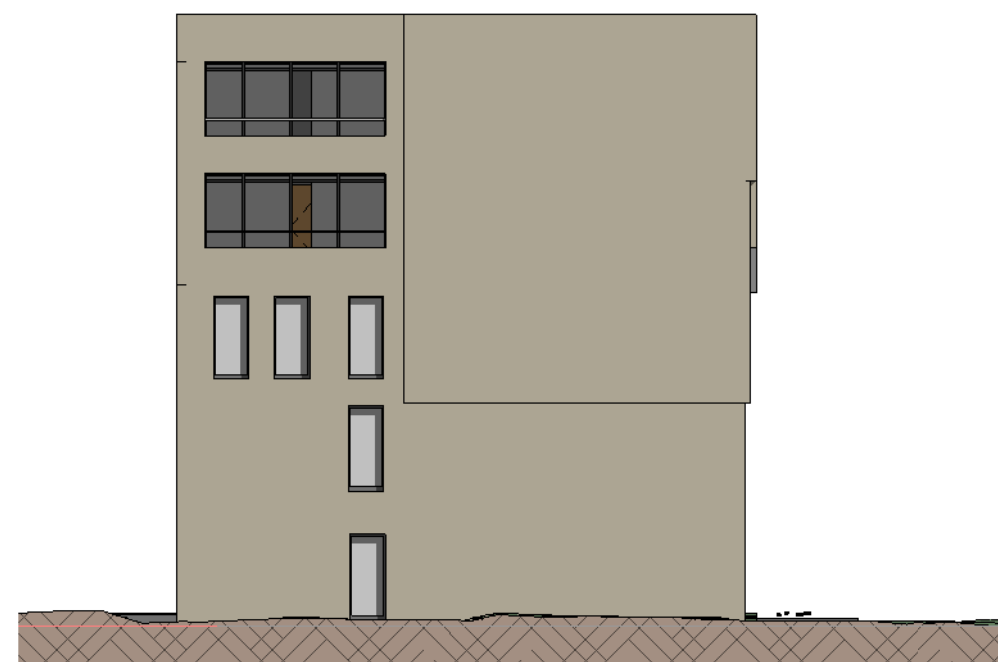

Ansicht West

Index	Datum	Name	Änderung

Höhenlage +/-0.00 = OKFF EG Platzhaus = 199.6 m ü.NN

Bauvorhaben <b>Neubau Erfurt Brühl Süd</b>			
Bauherr		Anhöck & Kellner Massivbau GmbH Maximilian- Welsch- Straße 13 99084 Erfurt	
Architekt:		<b>THILLMANN ARCHITEKTEN</b>	
Tragwerksplanung		Mainzer Strasse 93   56068 Koblenz T: +49 (0)261 - 98 83 89 10 F: +49 (0)261 - 98 83 89 99 info@thillmann-architekten.de	
Fachingenieure		NN	
Planinhalt <b>Ansichten</b>			
Leistungsphase <b>Vorentwurf</b>		Projektleitung <b>M. Thillmann</b>	Nord: 
Plannummer <b>470 - A - 1X - AN - XX - 02</b>		<b>Vorabzug</b>	Maßstab <b>1 : 200</b>
			Datum <b>31.01.2017</b>
			Blattgröße <b>A2</b>
Projektnr.	Gewerk	BA Bauteil	Planart
Plantyp	Lfd. Nr.	Index	Freigabe
		Gezeichnet <b>HB</b>	