


Abschnittsbildung zur Erhebung von Straßenausbaubeiträgen für die Teileinrichtung Straßenbeleuchtung Schillerstraße

Gemäß § 8 Absatz 1 der Satzung über die Erhebung von Straßenausbaubeiträgen (SAB) der Stadt Erfurt i.d.F. der Neubekanntmachung vom 16.07.1999 wird für die Baumaßnahme Erneuerung der Teileinrichtung Straßenbeleuchtung Schillerstraße zur Ermittlung von Straßenausbaubeiträgen folgender Abschnitt gebildet (siehe beiliegenden Lageplan):

1. von Kreuzungsbereich Löberstraße/Arnstädter Straße bis Puschkinstraße

gez. Stampf
Ausschussvorsitzender
Bau- und Verkehrsausschuss

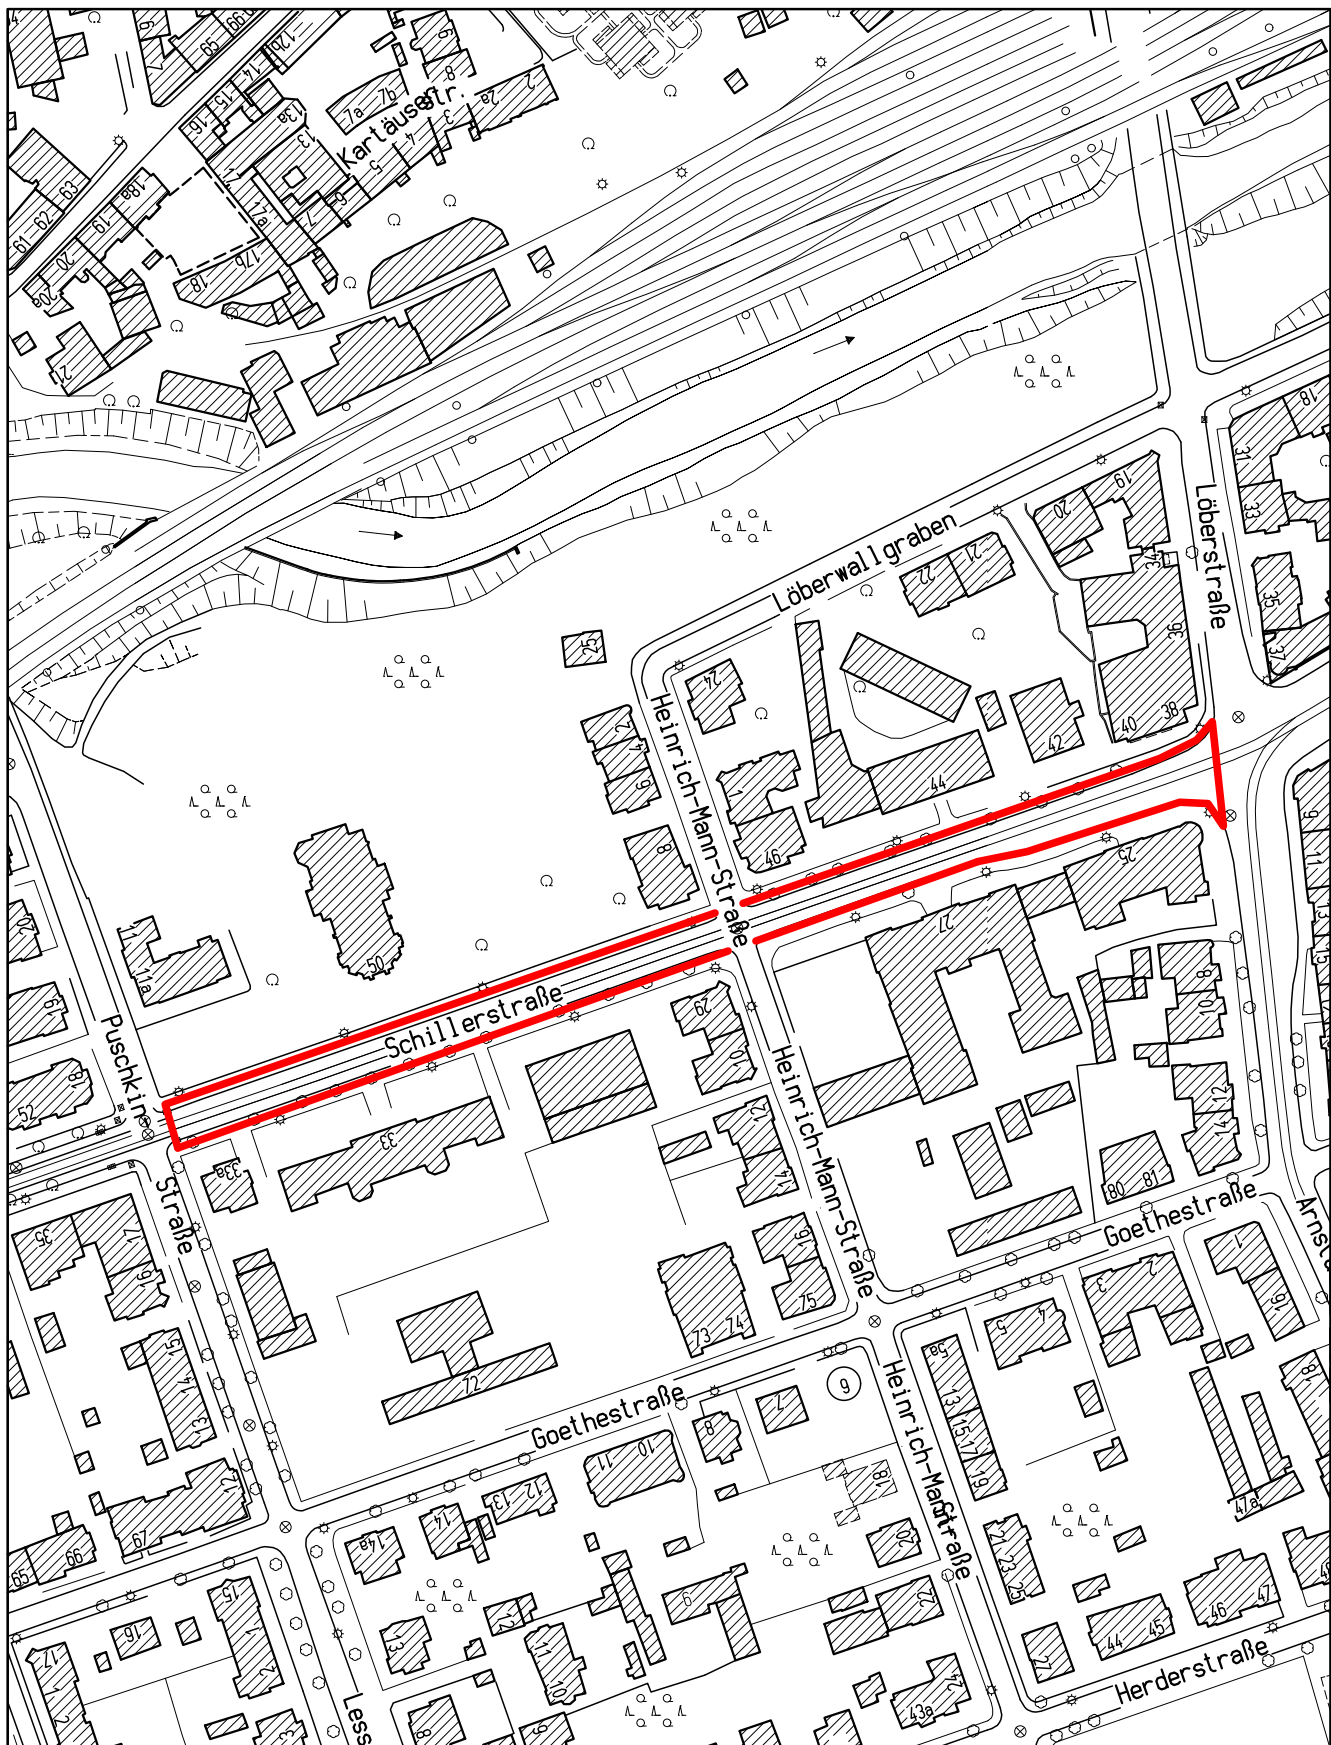

Landeshauptstadt Erfurt
 Stadtverwaltung

Luftbilddauswertung

Anlage zur Abschnittsbildung Schillerstraße



Dezernat Bauverwaltung
 Vermessungsamt
 Löberstraße 34, 99096 Erfurt
 Tel. (0361) 655-3490
 Fax. (0361) 655-3459

Tiefbauamt
 Datum: 05.09.01

Nachdruck oder Vervielfältigung verboten!

Maßstab: 1:2500
 Gemeinde: Erfurt
 Gemarkung:
 Flur:
 Flurstück: