


# Das kleine, nahe Grün




Lageplan Maßstab 1 : 1000

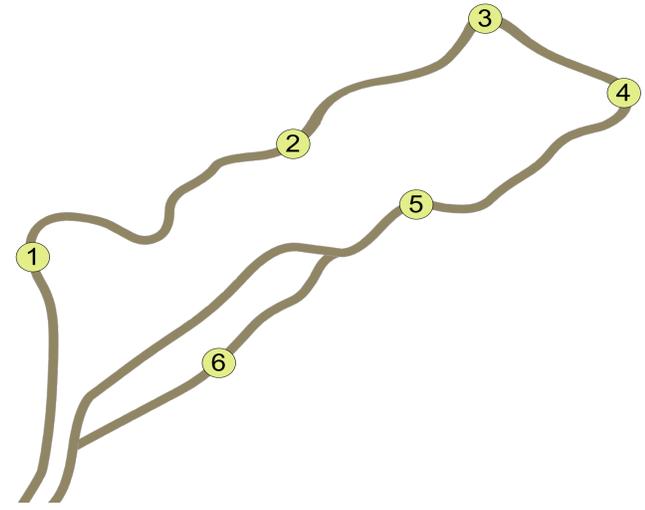

Piktogramm


- |   |  |
|---|--|
| 1 | Schautafel zum Wasserverbrauch                               |
| 2 | Recyclingstation mit verrottenden Materialien im Schaukasten |
| 3 | Baumerkennungsstaion mit Lehartafeln                         |
| 4 | Vogel Beobachtungsstation mit Schautafeln                    |
| 5 | Wildbienenschaukasten mit Informationstafeln                 |
| 6 | Barfußlehrpfad mit verschiedenen Materialien                 |

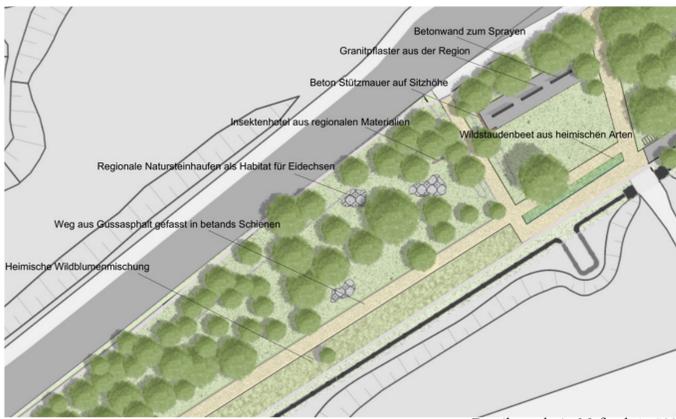

Detailausschnitt Maßstab 1 : 500



Detailausschnitt Maßstab 1 : 500

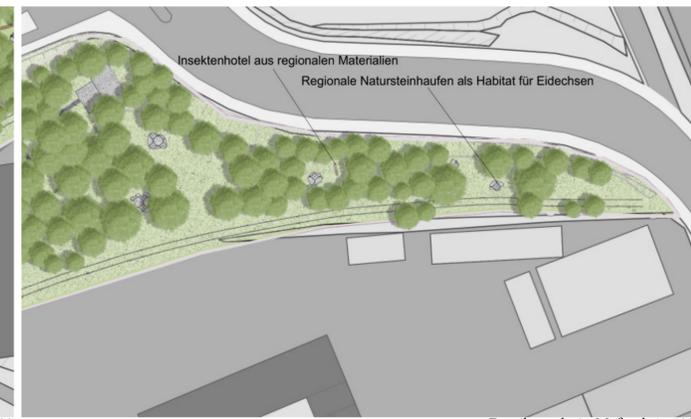

Detailausschnitt Maßstab 1 : 500



Perspektive



Perspektive



Perspektive



Schnitt Maßstab 1 : 100



Schnitt Maßstab 1 : 500