


Straße und Baumnummer	Baumart	
Röntgenstraße		
1	Acer buergerianum	Dreizahn Ahorn
2	Fraxinus ornus	Blumenesche
3	Fraxinus ornus	Blumenesche
4	Fraxinus ornus	Blumenesche
5	Acer buergerianum	Dreizahn Ahorn
6	Acer buergerianum	Dreizahn Ahorn
7	Acer buergerianum	Dreizahn Ahorn
Geschwister-Scholl-Straße (Rathenaustraße, Reißhausstraße)		
1	Ostrya carpinifolia	Hopfenbuche
2	Gleditsia triacanthos 'Skyline'	Lederhülsenbaum
3	Gleditsia triacanthos 'Skyline'	Lederhülsenbaum
4	Corylus colurna	Baum- Hasel
5	Corylus colurna	Baum- Hasel
6	Alnus spaethii	Purpur- Erle (Späth's Erle)
7	Alnus spaethii	Purpur- Erle (Späth's Erle)
8	Alnus spaethii	Purpur- Erle (Späth's Erle)
9	Carpinus betulus 'Frans Fontaine'	Säulen- Hainbuche 'Frans Fontaine'
10	Carpinus betulus 'Frans Fontaine'	Säulen- Hainbuche 'Frans Fontaine'
11	Gleditsia triacanthos 'Skyline'	Lederhülsenbaum
12	Ostrya carpinifolia	Hopfenbuche
Jonny- Schehr-Straße		
1	Amelanchier arborea 'Robin Hill'	Felsenbirne 'Robin Hill'
2	Crataegus crus-galli	Hahnsporn- Weißdorn
3	Crataegus crus-galli	Hahnsporn- Weißdorn
4	Koeleruteria paniculata	Blasenbaum, Blaseneseche
5	Koeleruteria paniculata	Blasenbaum, Blaseneseche
Schlachthofstraße		
1	Pyrus calleryana 'Chanticleer'	Chinesische Wildbirne
2	Pyrus calleryana 'Chanticleer'	Chinesische Wildbirne
3	Pyrus calleryana 'Chanticleer'	Chinesische Wildbirne
4	Pyrus calleryana 'Chanticleer'	Chinesische Wildbirne
5	Ulmus 'Rebona'	Rebona Ulme
6	Ulmus 'Rebona'	Rebona Ulme
7	Ulmus 'Rebona'	Rebona Ulme
Iderhoffstraße		
1	Magnolia kobus	Kobushi-Magnolie
2	Magnolia kobus	Kobushi-Magnolie
Altonaer Straße		
1	Ostrya carpinifolia	Hopfenbuche
Ruhrstraße		
1	Cornus mas	Kornelkirsche
2	Amelanchier arborea 'Robin Hill'	Felsenbirne 'Robin Hill'
3	Crataegus x lavalleei 'Carriere'	Apfeldorn 'Carriere'
4	Amelanchier arborea 'Robin Hill'	Felsenbirne 'Robin Hill'

Im Bereich der Iderhoffstraße können innerhalb von vorhandenen Baumscheiben auf Grund des Leitungsbestandes keine Bäume gepflanzt werden.
Hier sind Strauchpflanzungen geplant.

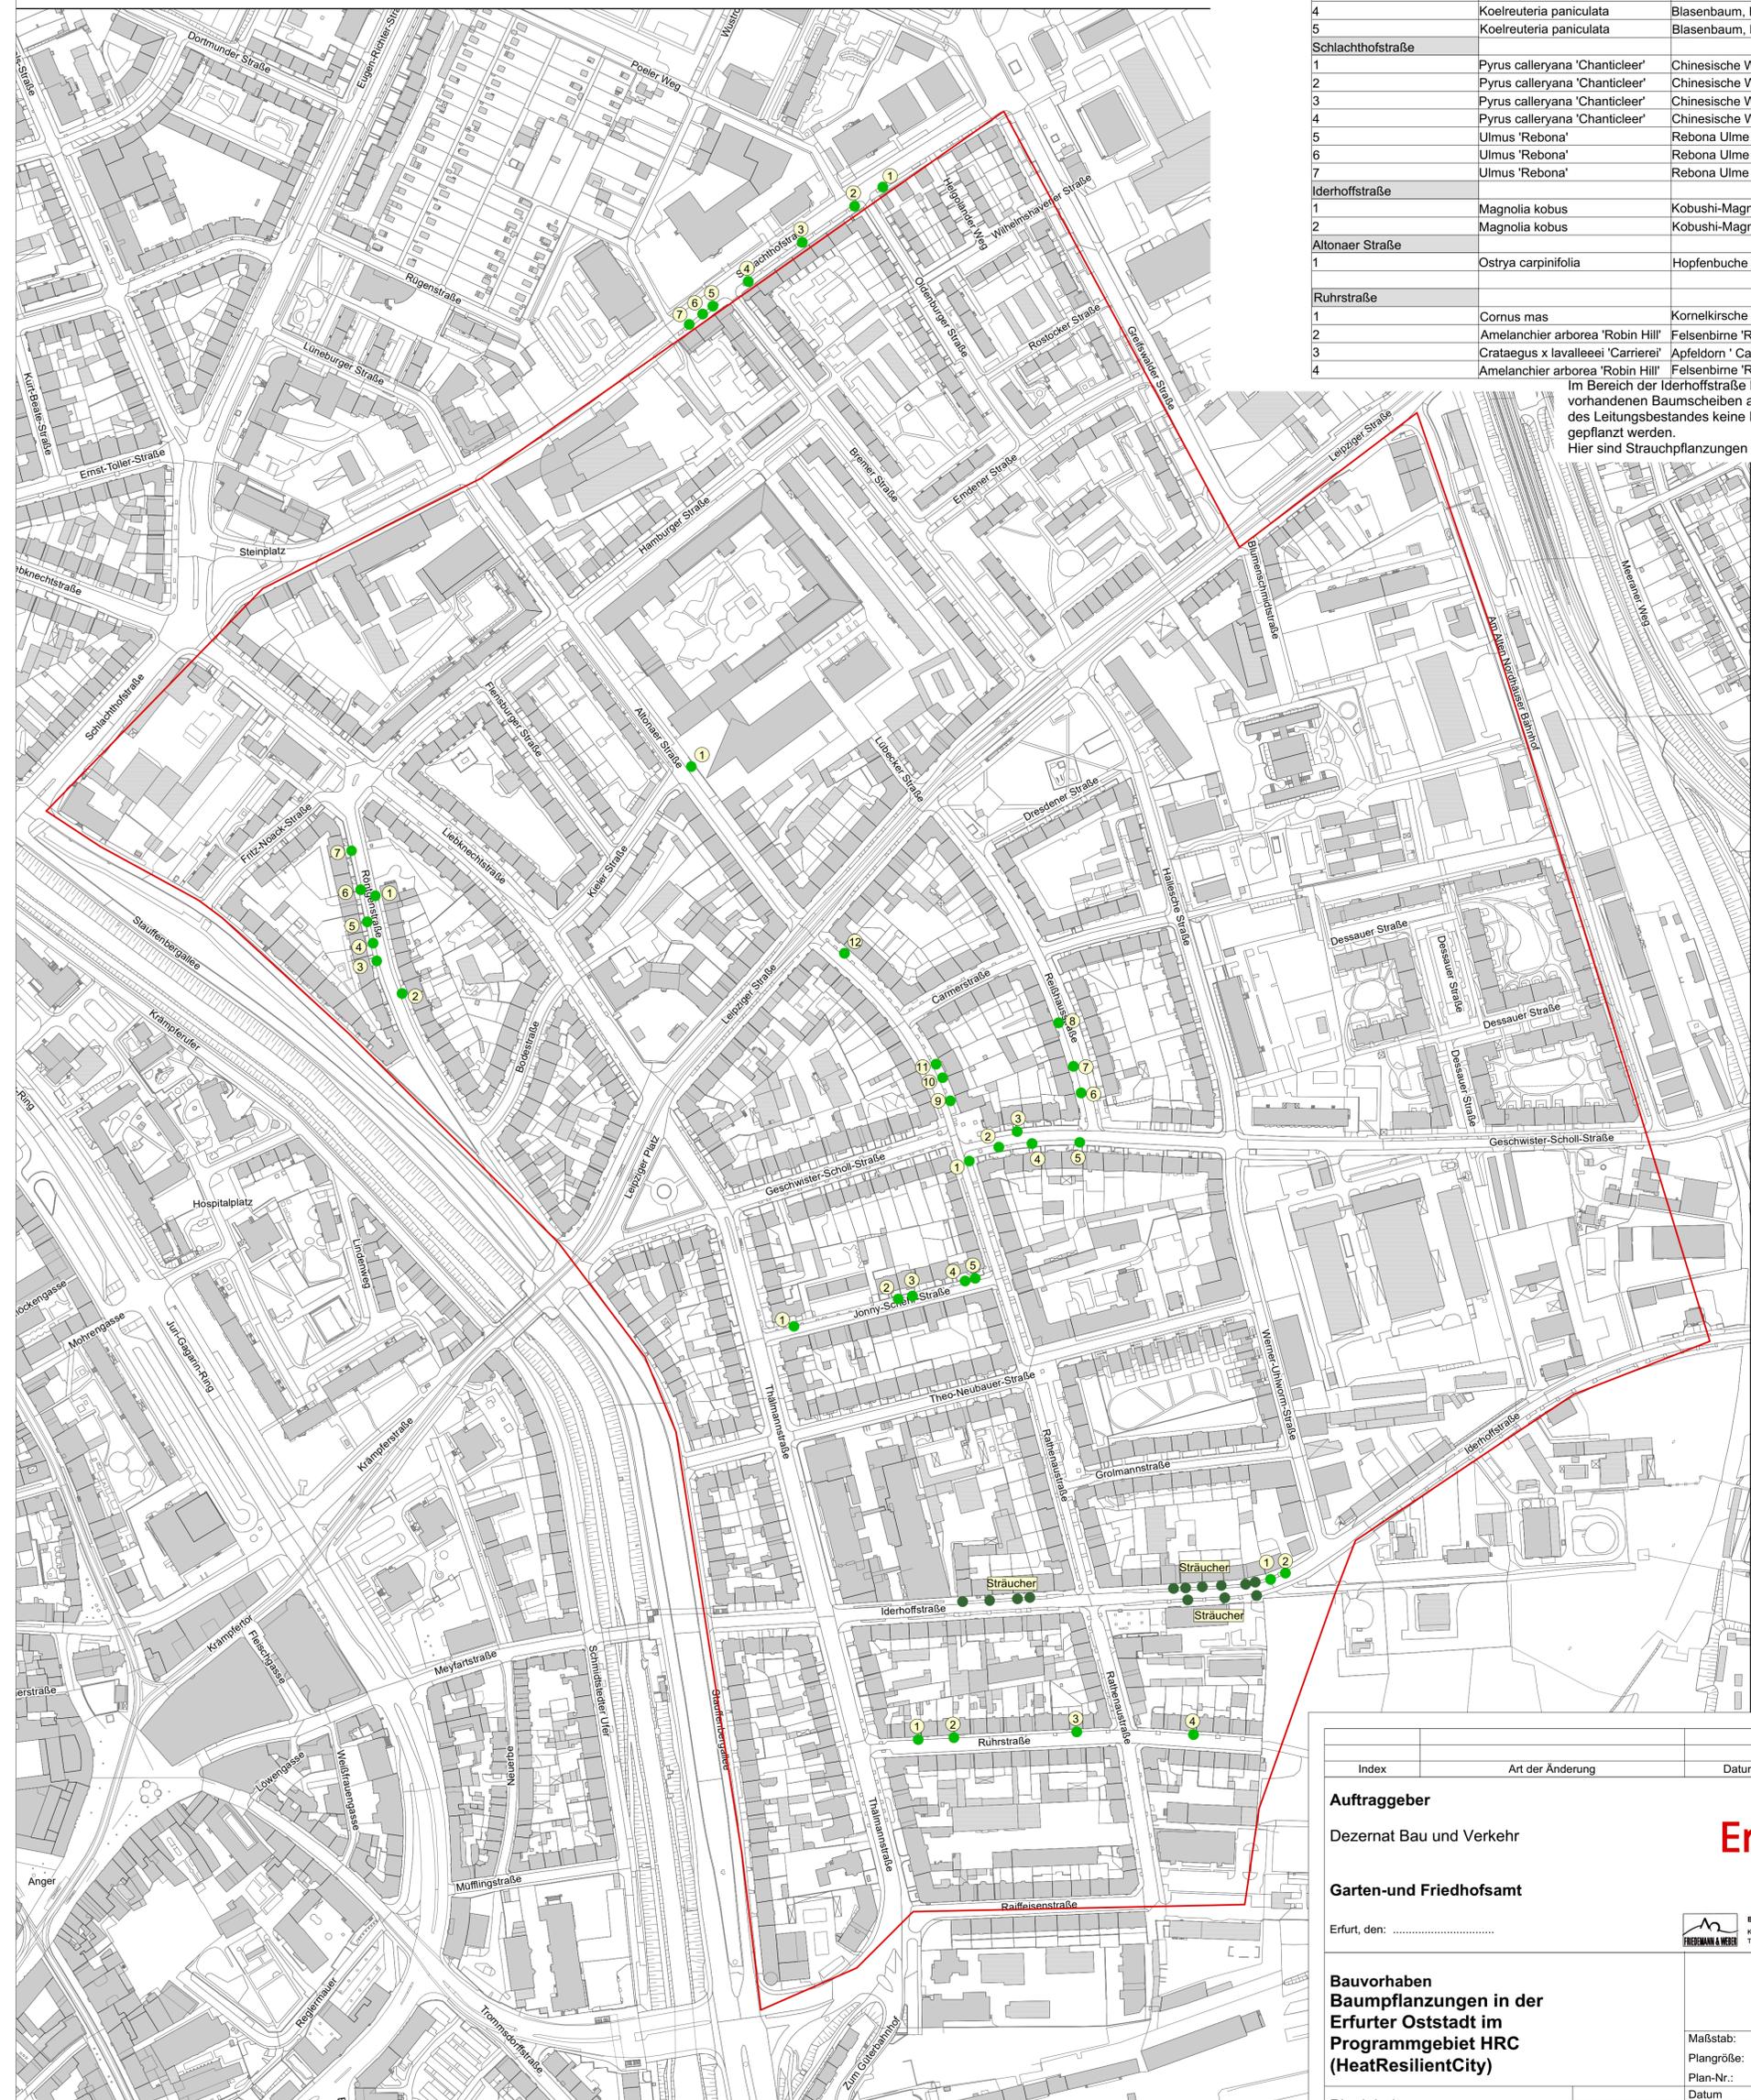


Lageplan mit Geltungsbereich HCR

Index	Art der Änderung	Datum	Zeichen
Auftraggeber			
Dezernat Bau und Verkehr			
Garten-und Friedhofsamt			
Erfurt, den:			
Bauvorhaben			
Baumpflanzungen in der Erfurter Oststadt im Programmgebiet HRC (HeatResilientCity)			
Planinhalt		bearbeitet:	
Lageplan		gezeichnet:	
		geprüft:	
Kartengrundlage: Amt für Geoinformation und Bodenordnung; Büro für Garten- und Landschaftsplanung Friedemann & Weber			



LANDESHAUPTSTADT
THÜRINGEN
Stadtverwaltung

Büro für Garten- und Landschaftsplanung
Kornackerstraße 59 99084 Erfurt
Tel.: 0361 - 789 26 44 / Fax: 0361 - 789 26 45

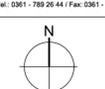

Maßstab: 1:2500
Plangröße: DIN A1
Plan-Nr.:
Datum