
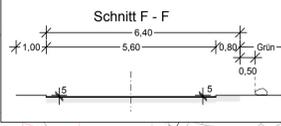
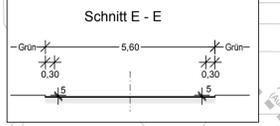
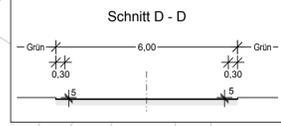


**FREISTAAT THÜRINGEN
LANDESHAUPTSTADT ERFURT
Gemarkung Erfurt-Mitte
Flur 156**

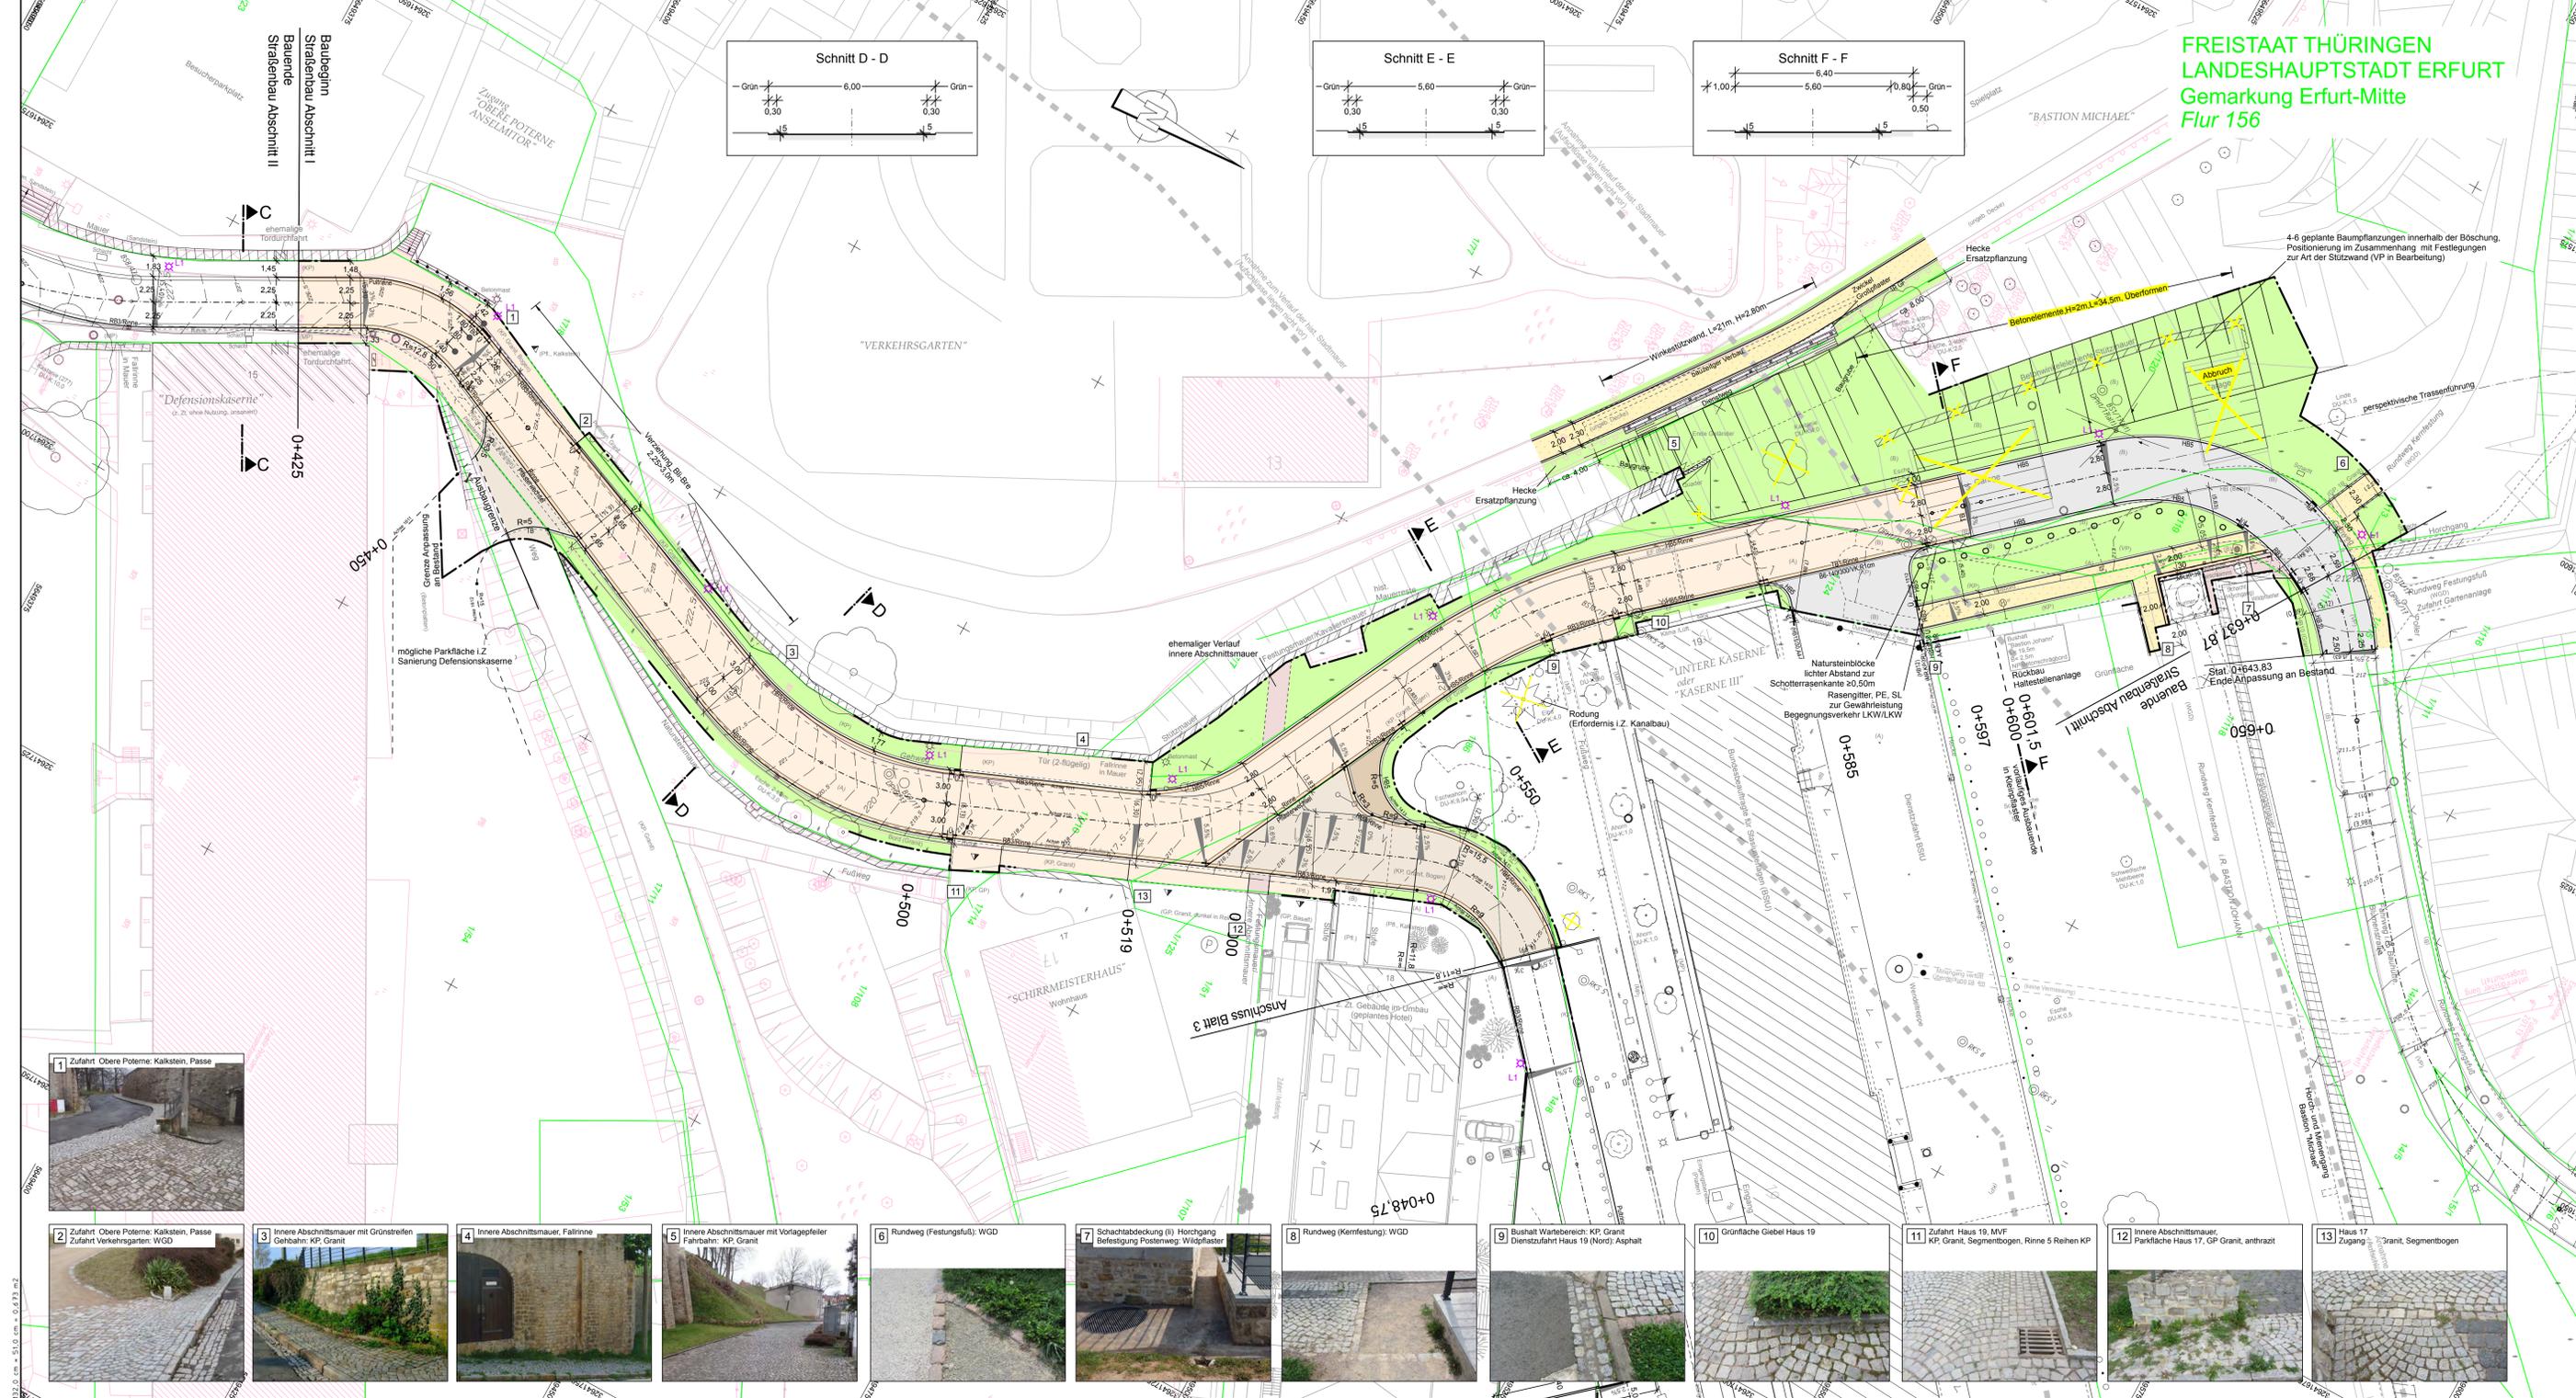

Zeichenerklärung

- Planung:**
- HB / RB / TB Hochbord (HB)/Übergangstein/Rundbord (RB) oder Tiefbord (TB) Bordrinne
 - HB/RB/TB Hochbord (HB)/Rundbord (RB)/Tiefbord (TB) Bordrinne
 - Entwässerungsrinne Entwässerungsrinne
 - 2.50% Querneigung in Prozent
 - Stadtbeleuchtung Lichtmast (25W) / Steele (24W) / Lichtmast (24W)
 - Abfallbehälter
 - Rückbau / Rodung
 - Baumpflanzung
 - Natursteinblöcke

- Befestigungsarten:**
- Asphalt
 - Kleinfestpl. Granit, bruchrau, Segmentbogen Format 100/100/100 mit Trapezsteinen
 - Kleinfestpl. Granit, bruchrau Format mit 60% Lauferanteil 100/100/100-140, Gehbahn, Nebenfläche, Reihe 100/100-120/100-160, Fahrbahn, Zufahrten, Passe
 - Kleinfestpl. Granit, bruchrau Format 90/90/90-140, 3 Reihen
 - Großfestpl. Granit, spaltfrei, Passe
 - Kalksteinfestpl., Wildformat
 - Wassergebundene Decke
 - Schotterrasen
 - Grünfläche, Böschungen, Hecken

- Allgemein:**
- Hotelpfandung (nachrichtlich)
 - Baugrenze

- Baugrundaufschlüsse:**
- B54/17 Bohrsondierung
 - DPH/17 Sondierung mit schwerer Rammsonde
 - BK1/18 Aufschlussbohrung
 - B55/18 Bohrsondierung
 - DPH/18 Sondierung mit schwerer Rammsonde
- Altaufschlüsse 2017 GNW:**
- B51/17a(1) Bohrsondierung
 - DPH/17a(1) Sondierung mit schwerer Rammsonde
- Baugrundaufschlüsse 2019:**
- RKS 1 Sondierung mit schwerer Rammsonde

- Bestand:**
- Vermessung
 - Vermessung (Büro Wittwer)
 - Stadtkarte
 - Kataster
 - Stadtbeleuchtung Vermessung / SB Mast / SB klein
 - Höhenlinie Modell-Vermessung
 - Angaben zum Bestand
 - Foto zur Flächenbefestigung

Entwurfsplanung

Planungsbüro: Emch+Berger Emch+Berger GmbH Ingenieure und Planer Weimar Coudrystraße 6 99423 Weimar Tel.: 036434391-0 Fax: 036434391-99	Datum 20.02.2019	Zeichen klh
	gearbeitet 20.02.2019	bra
	gezeichnet 20.02.2019	ik/m
	geprüft 20.02.2019	

Nr.	Art der Änderung	Datum	Zeichen

Auftraggeber: Erfurt Landeshauptstadt THÜRINGEN Stadtwahlamt	Stadtverwaltung Erfurt Trafikbau und Verkehrsamt Steingäßchen 1 99085 Erfurt	Unterlage: 5.2
		Blatt-Nr.: 2
		Ausfertigung:

Maßnahmebezeichnung: Petersberg, Umgestaltung Zufahrtsstraßen Abschnitt I	Unterlagenbezeichnung: Lageplan Gestaltung
TVA-Objekt-Nr.: 3004-99	Projekt-Nr.: AN 71 17 017
Maßstab: 1:250	
aufgestellt: Erfurt, den:	bestätigt: Erfurt, den:
Trafikbau- und Verkehrsamt Abteilung Bau	prüfende Stelle / Fachabteilung / Fachamt

Kartengrundlage:
Stadtverwaltung Erfurt
Amt für Geoinformation und Bodenordnung
Registrier-Nr. 62/01/290/2017

Lagesystem: LS 489; ETRS 89 in UTM-Abbildung
Höhensystem: HS 160; DHHN 92 (in m ü. NN)

132,0 cm x 510,0 cm x 0,633 mZ
 \\server01\projekte\erfurt\1717017_1\LP_EF_LP_050_LF_P0000_LABE_L1\1\LP_EF_050_LF



1 Zufahrt Obere Poterne: Kalkstein, Passe
2 Zufahrt Obere Poterne: Kalkstein, Passe
Zufahrt Verkehrsgarten: WGD
3 Innere Abschnittsmauer mit Grünstreifen
4 Innere Abschnittsmauer, Fallrinne
5 Innere Abschnittsmauer mit Vorlagepfeiler
Fanchalle: KP, Granit
6 Rundweg (Festungsfuß): WGD
7 Schachtabdeckung (H) Horchgang
Befestigung Postenweg: Wildpflaster
8 Rundweg (Kernfestung): WGD
9 Bushalt Wartebereich: KP, Granit
Dienstzufahrt Haus 19 (Nord): Asphalt
10 Grünfläche Giebel Haus 19
11 Zufahrt Haus 19, MVF
KP, Granit, Segmentbogen, Rinne 5 Reihen KP
12 Innere Abschnittsmauer
Parkfläche Haus 17, GP Granit, anthrazit
13 Haus 17
Zugang
Granit, Segmentbogen