


# Prinzipgrundriss/ Parkhaus max. 308 Stellplätze

Größe 33m x 50m, je versetztes Geschoss max. 28 Stellplätze

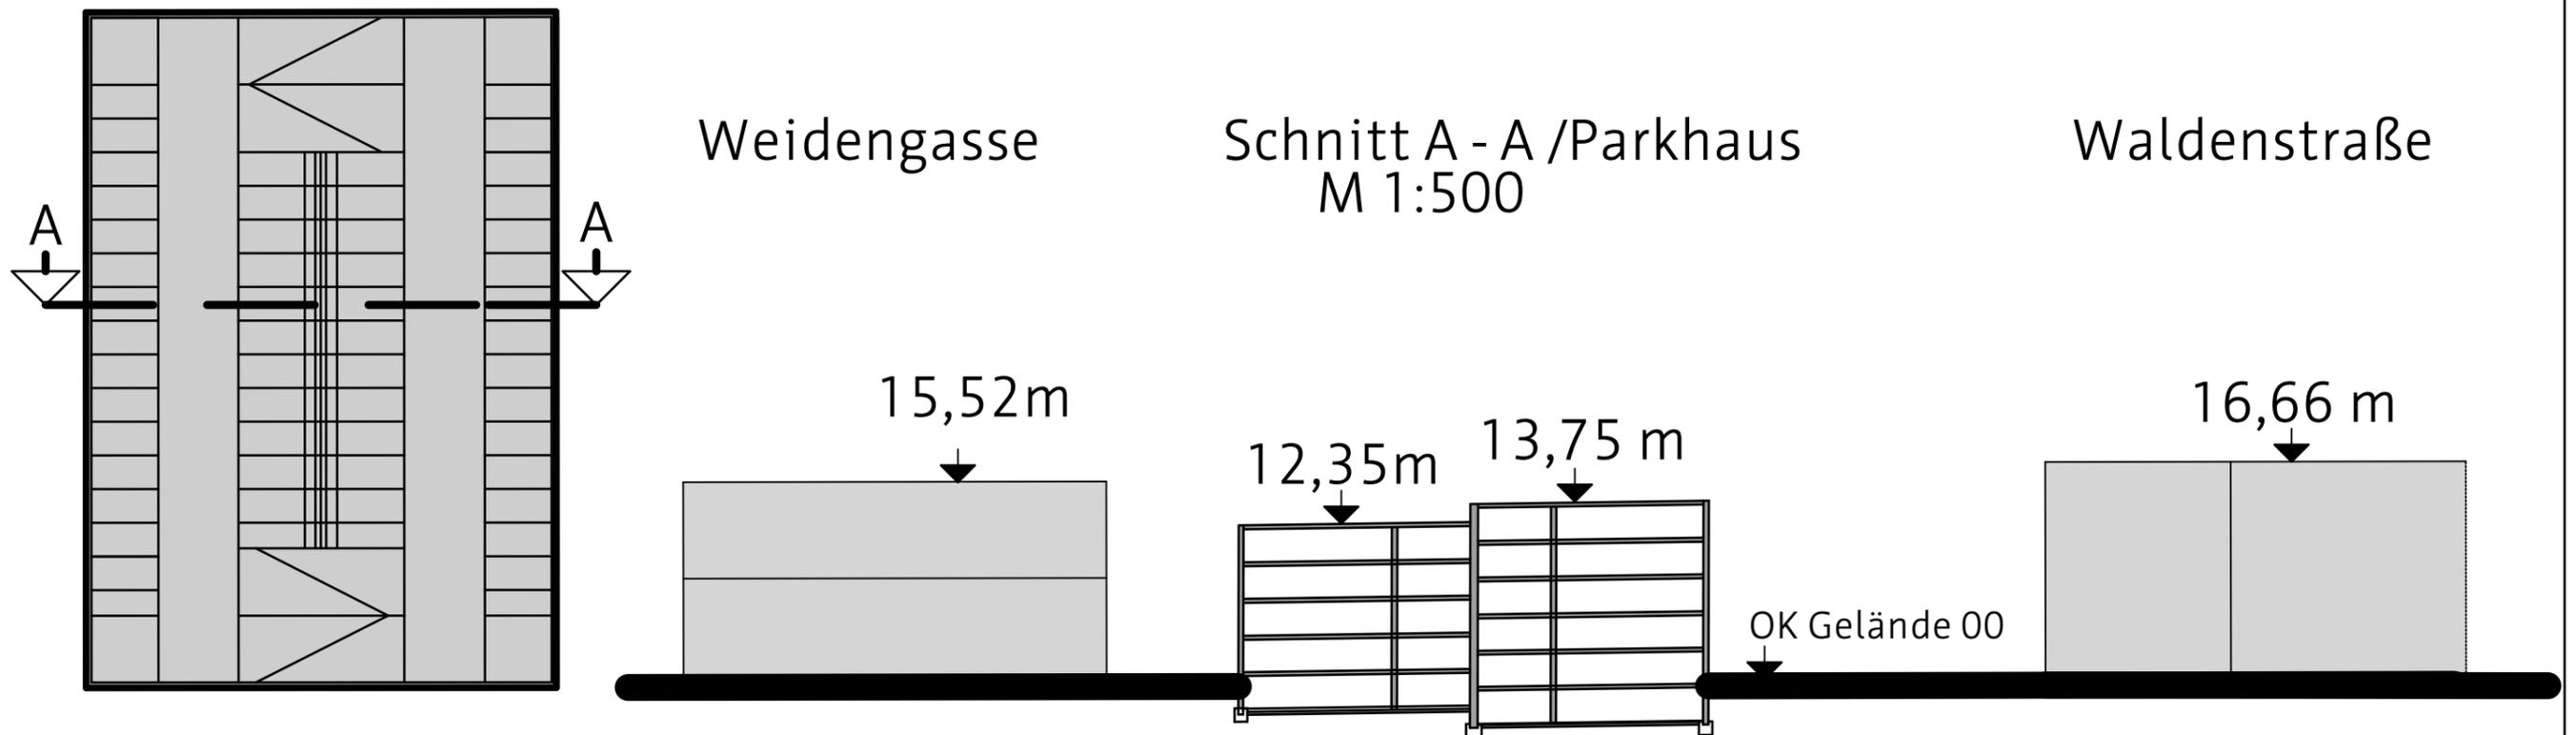

Bebauungsplan ALT614  
"Am Hügel"

Prinzipschnitt/  
Prinzipgrundriss  
Parkhaus

**Erfurt**  
LANDESHAUPTSTADT  
THÜRINGEN  
Stadtverwaltung

Nachdruck oder Vervielfältigung verboten

Kartengrundlage:  
Amt für Geoinformation und Bodenordnung

Maßstab: 1: 500

Datum: 20.03.2017

Dezernat Stadtentwicklung, Bau, Verkehr und Liegenschaften  
Amt für Stadtentwicklung und Stadtplanung