



Legende

— Geltungsbereich	■ Gehölzpflanzung	■ Belag 4, Splittdecke/Wassergebunder Wegedecke
■ Vorhabensbereich TB 2	■ Stauden- und Gräserpflanzung	▨ Dachterrasse
● Baum Bestand, zu behalten	■ Dachbegrünung, intensiv	— Mauer
● Baum Pflanzung, Solitär, Hochstamm, Nadelbaum	■ Dachbegrünung, extensiv	▨ Radstellplatz
● Baum Pflanzung, Solitär, Hochstamm, Laubbaum	■ Rasen	▨ Treppe
● Baum Pflanzung, Blütenkirsche	□ Belag 1, Großsteinpflaster	▨ Bogenstufen
● Solitärstrauch	□ Belag 2, Kleinsteinpflaster	○ Sitzkante
○ Baum Bestand, zu fallen	▨ Belag 3, Großsteinpflaster mit Rasenfuge	● Wasserelement
○ Baum ausserhalb des Geltungsbereiches		●●● Poller
		▨ PKW-Zufahrt
		▸ Eingang Gebäude
		▨ Flächen für die Feuerwehr



Anlage 3

Die Übereinstimmung des textlichen und zeichnerischen Inhalts dieses Vorhaben- und Erschließungsplans mit dem Willen der Landeshauptstadt Erfurt sowie die Erhaltung des gesetzlich vorgeschriebenen Verfahrens zur Aufstellung des vorhabenbezogenen Bebauungsplans werden bekundet.

Ausfertigung
 Erfurt, den 27.10.16

Landeshauptstadt Erfurt
 A. Bausewein
 Oberbürgermeister


Vorhaben- und Erschließungsplan "Borntalbogen – Teilgebiet 2" Lageplan

Teil 1 von 2

Maßstab: 1 : 500 Datum: 25.11.2015 Nachdruck oder Vervielfältigung verboten




Ansicht Ost_WA 1

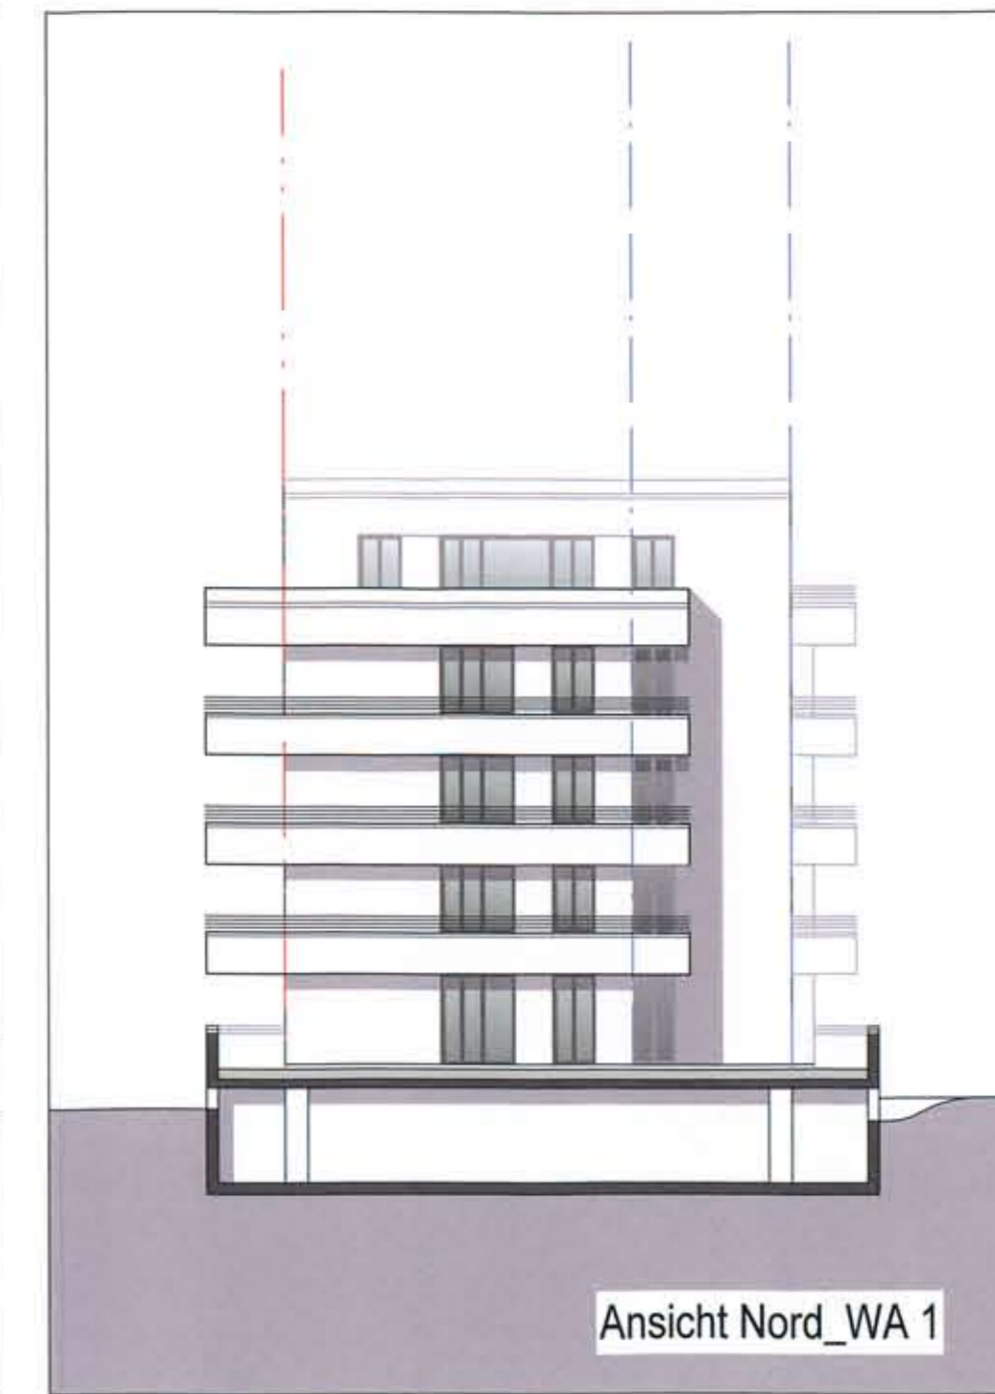

Ansicht Nord_WA 1




Ansicht West_WA 1

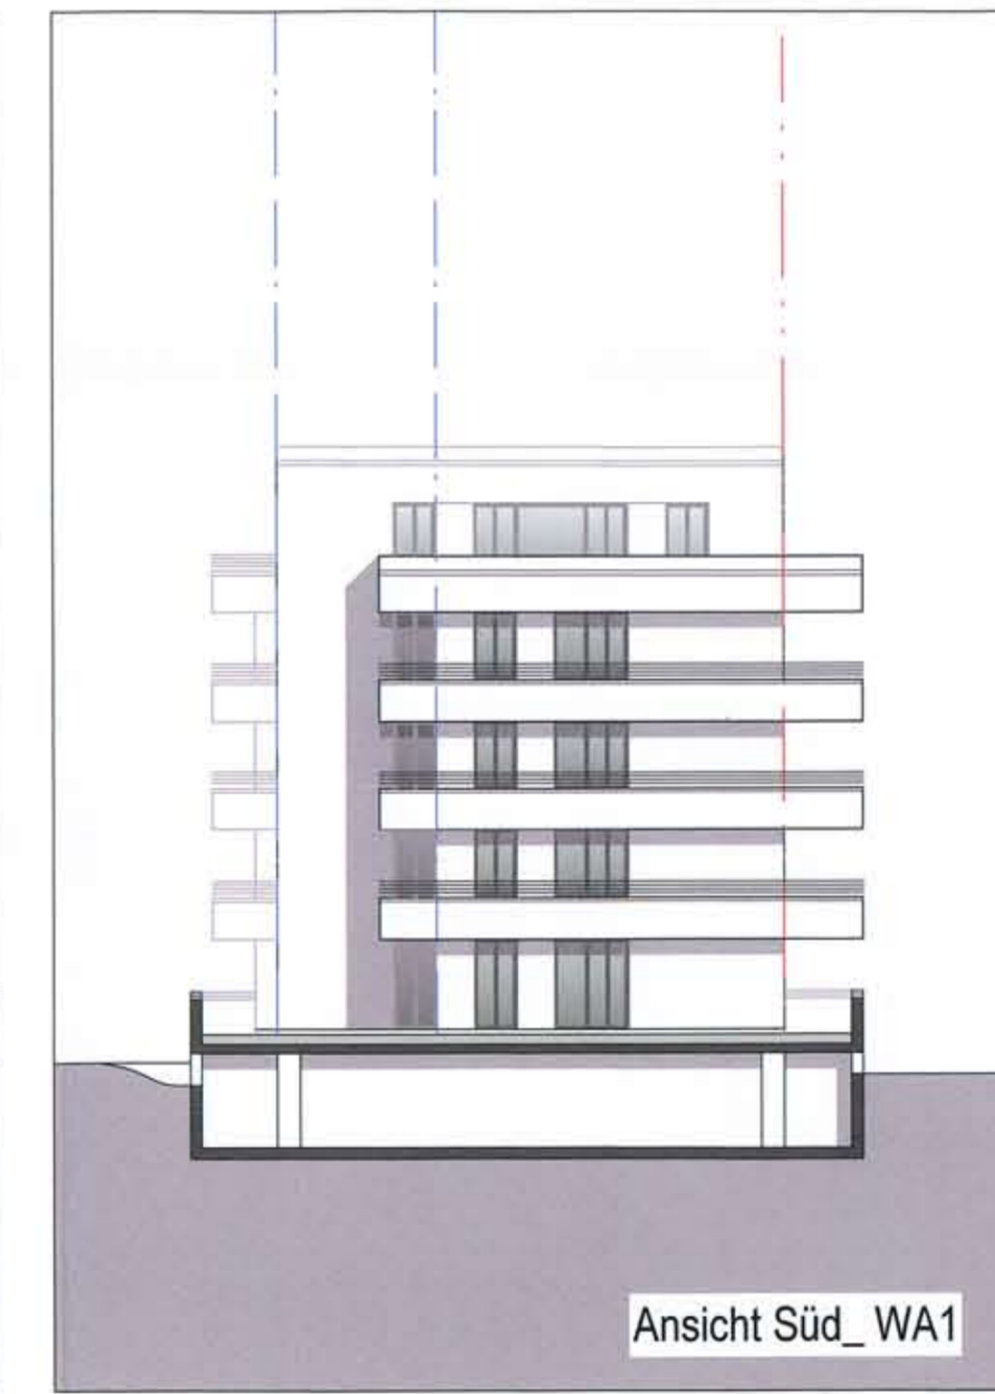

Ansicht Süd_WA1


Ansichten_ Bogenbebauung

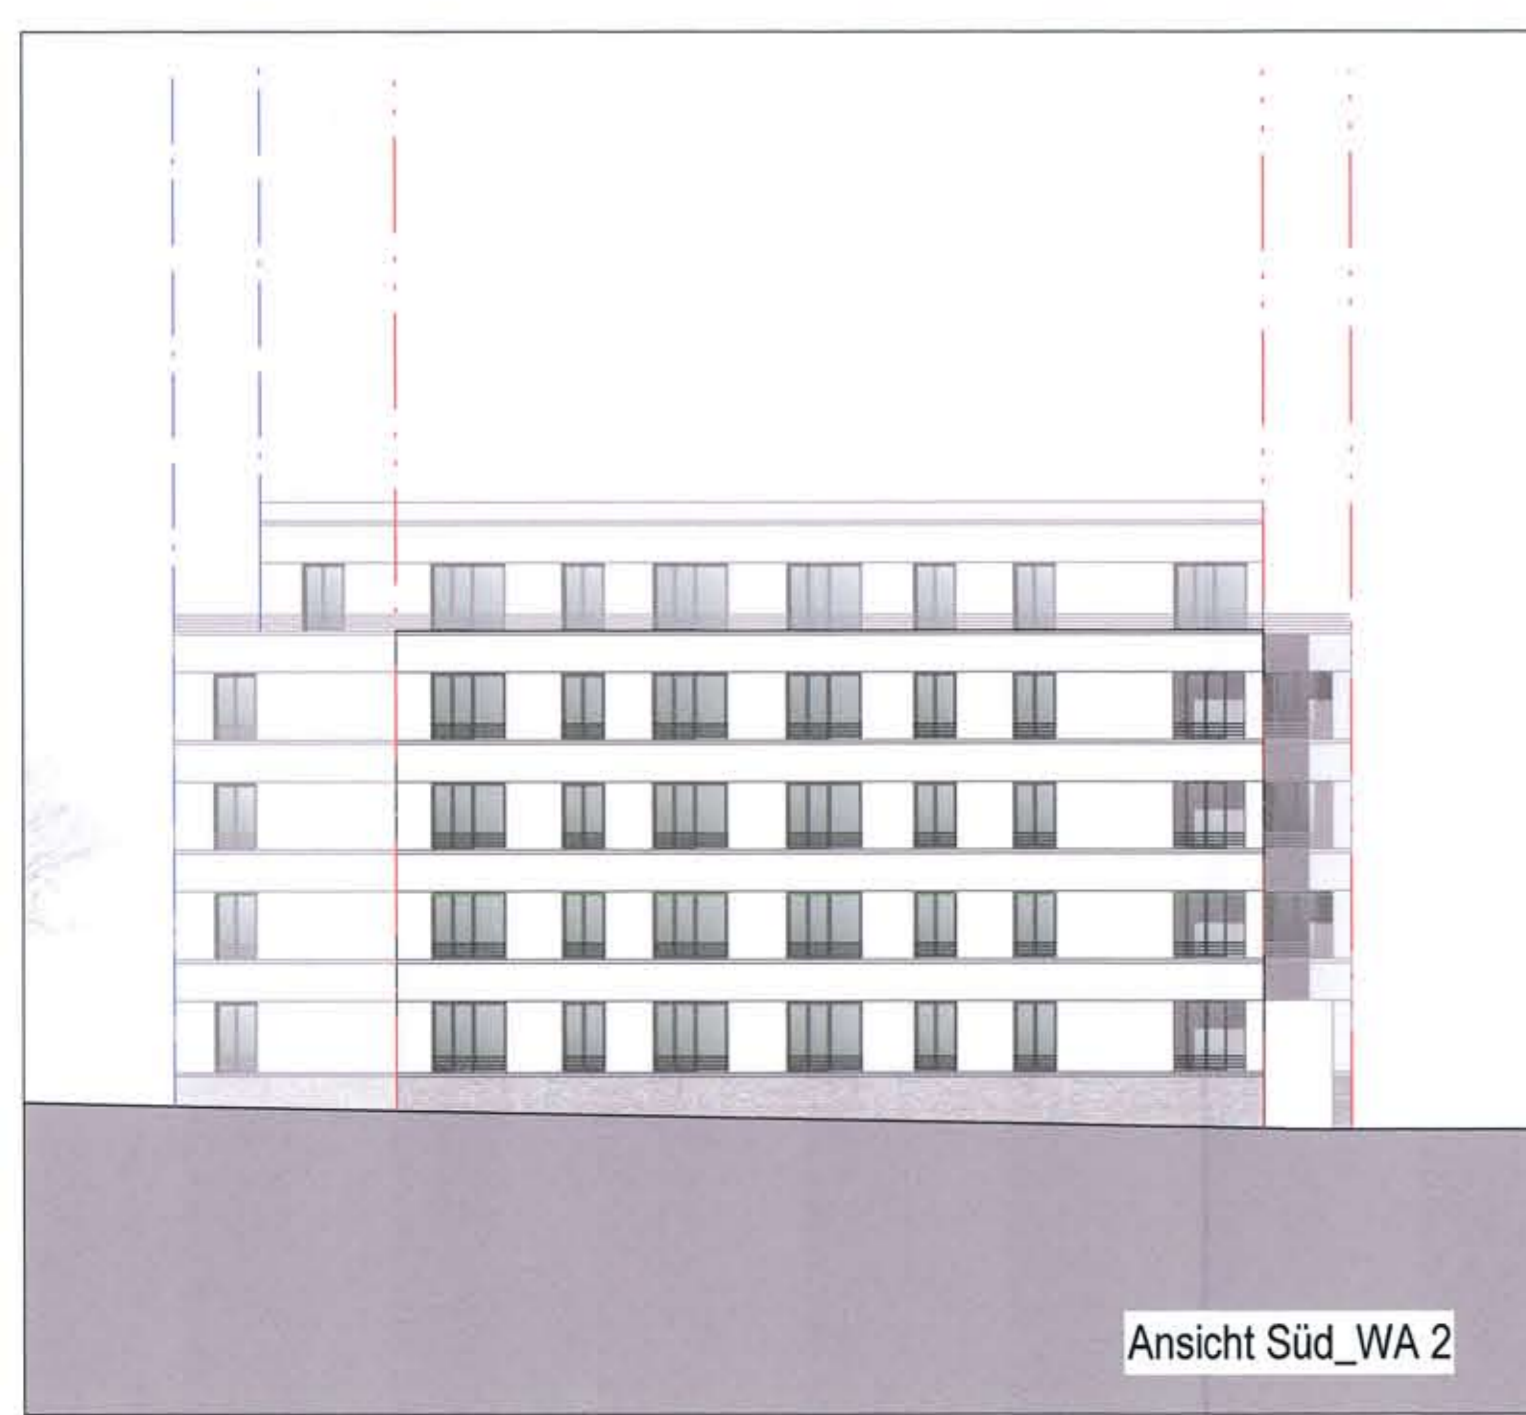


Ansicht Süd_WA 2



Ansicht Ost_WA 2

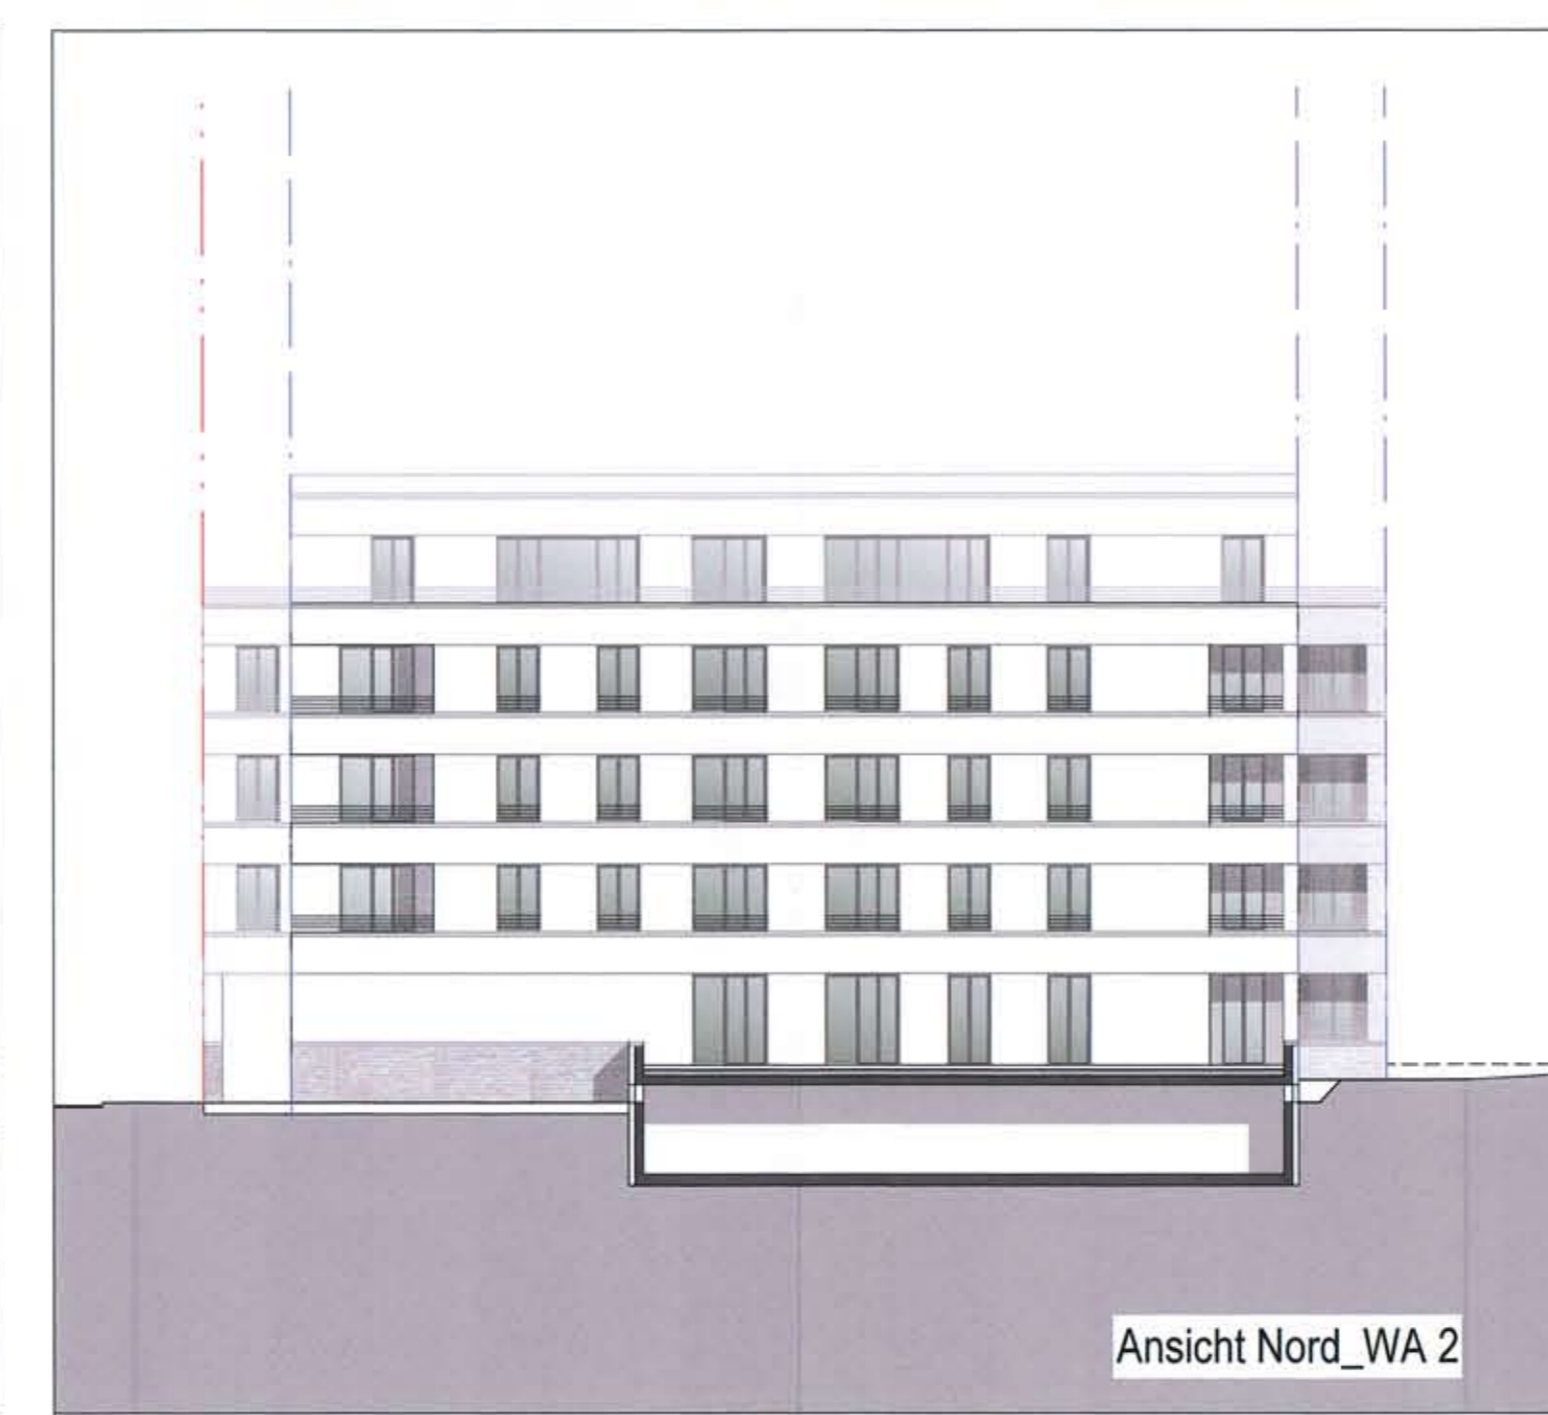

Ansicht Nord_WA 2

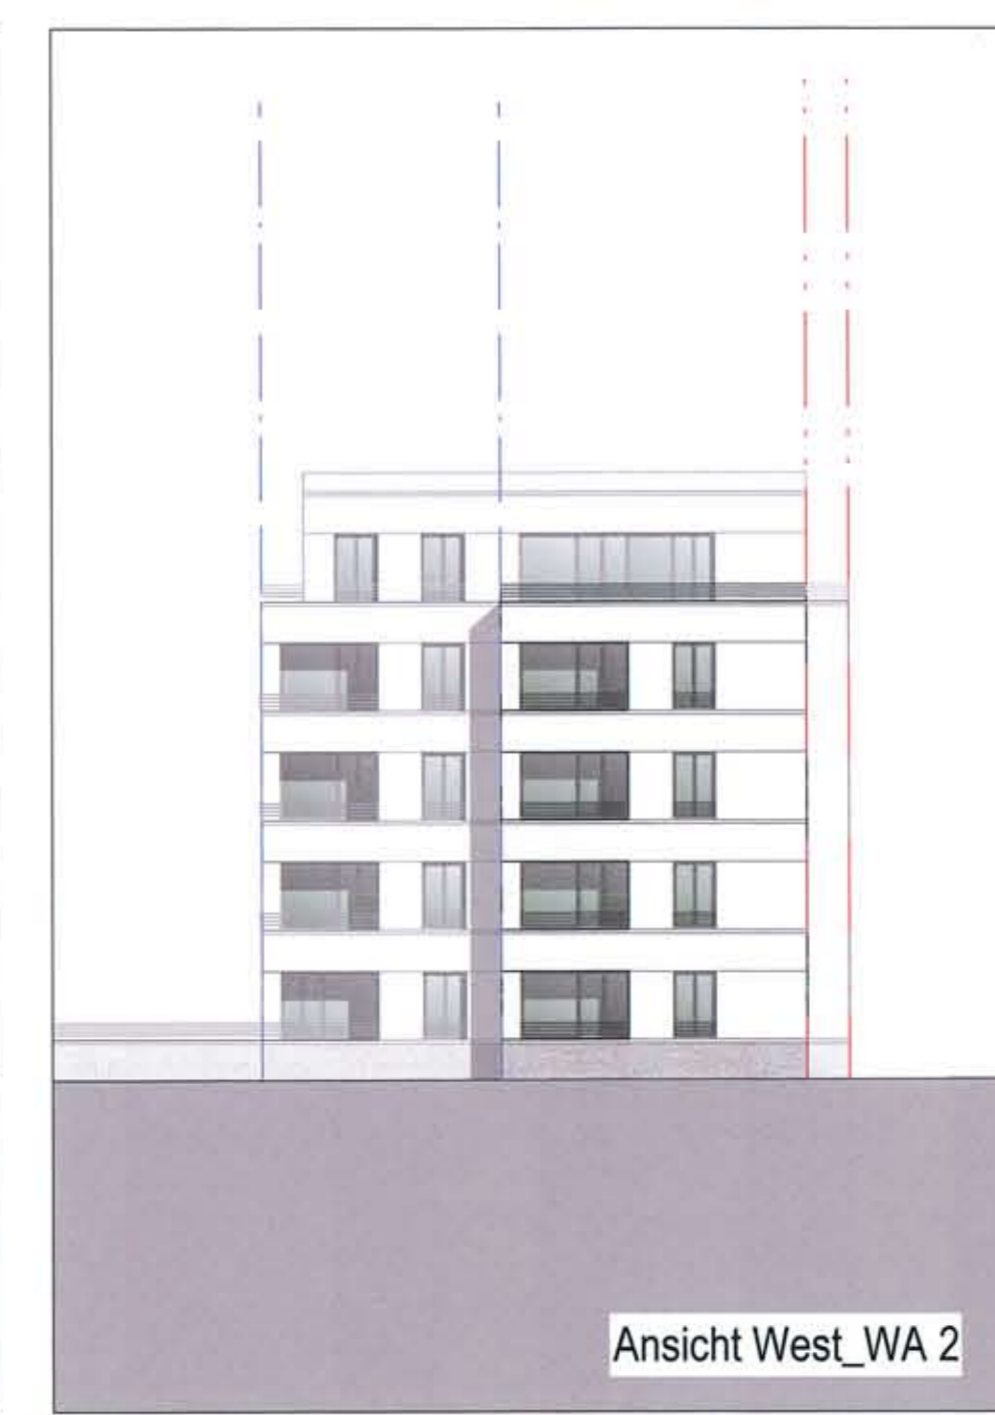

Ansicht West_WA 2

Ansichten_ Torhaus1

Die Übereinstimmung des textlichen und zeichnerischen Inhalts dieses Vorhaben- und Erschließungsplans mit dem Willen der Landeshauptstadt Erfurt sowie die Erhaltung des gesetzlich vorgeschriebenen Verfahrens zur Aufstellung des vorhabenbezogenen Bebauungsplans werden bekräftigt.

Erfurt, den 27.10.16

Ausfertigung

Landeshauptstadt Erfurt
A. Bausewein
Oberbürgermeister

Vorhaben- und Erschließungsplan
"Borntalbogen – Teilgebiet 2"
Ansichten

Teil 2 von 2

Maßstab: 1:200 Datum: 25.11.2015 Nachdruck oder Vervielfältigung verboten