



Ansicht 1 | Schnitt Nord - Innenhof - Baufeld C




Ansicht 2 | Schnitt West - Innenhof - Baufeld C




Ansicht 3 | Nord - Innenhof - Baufeld C



Ansicht 4 | Süd - Baufeld C

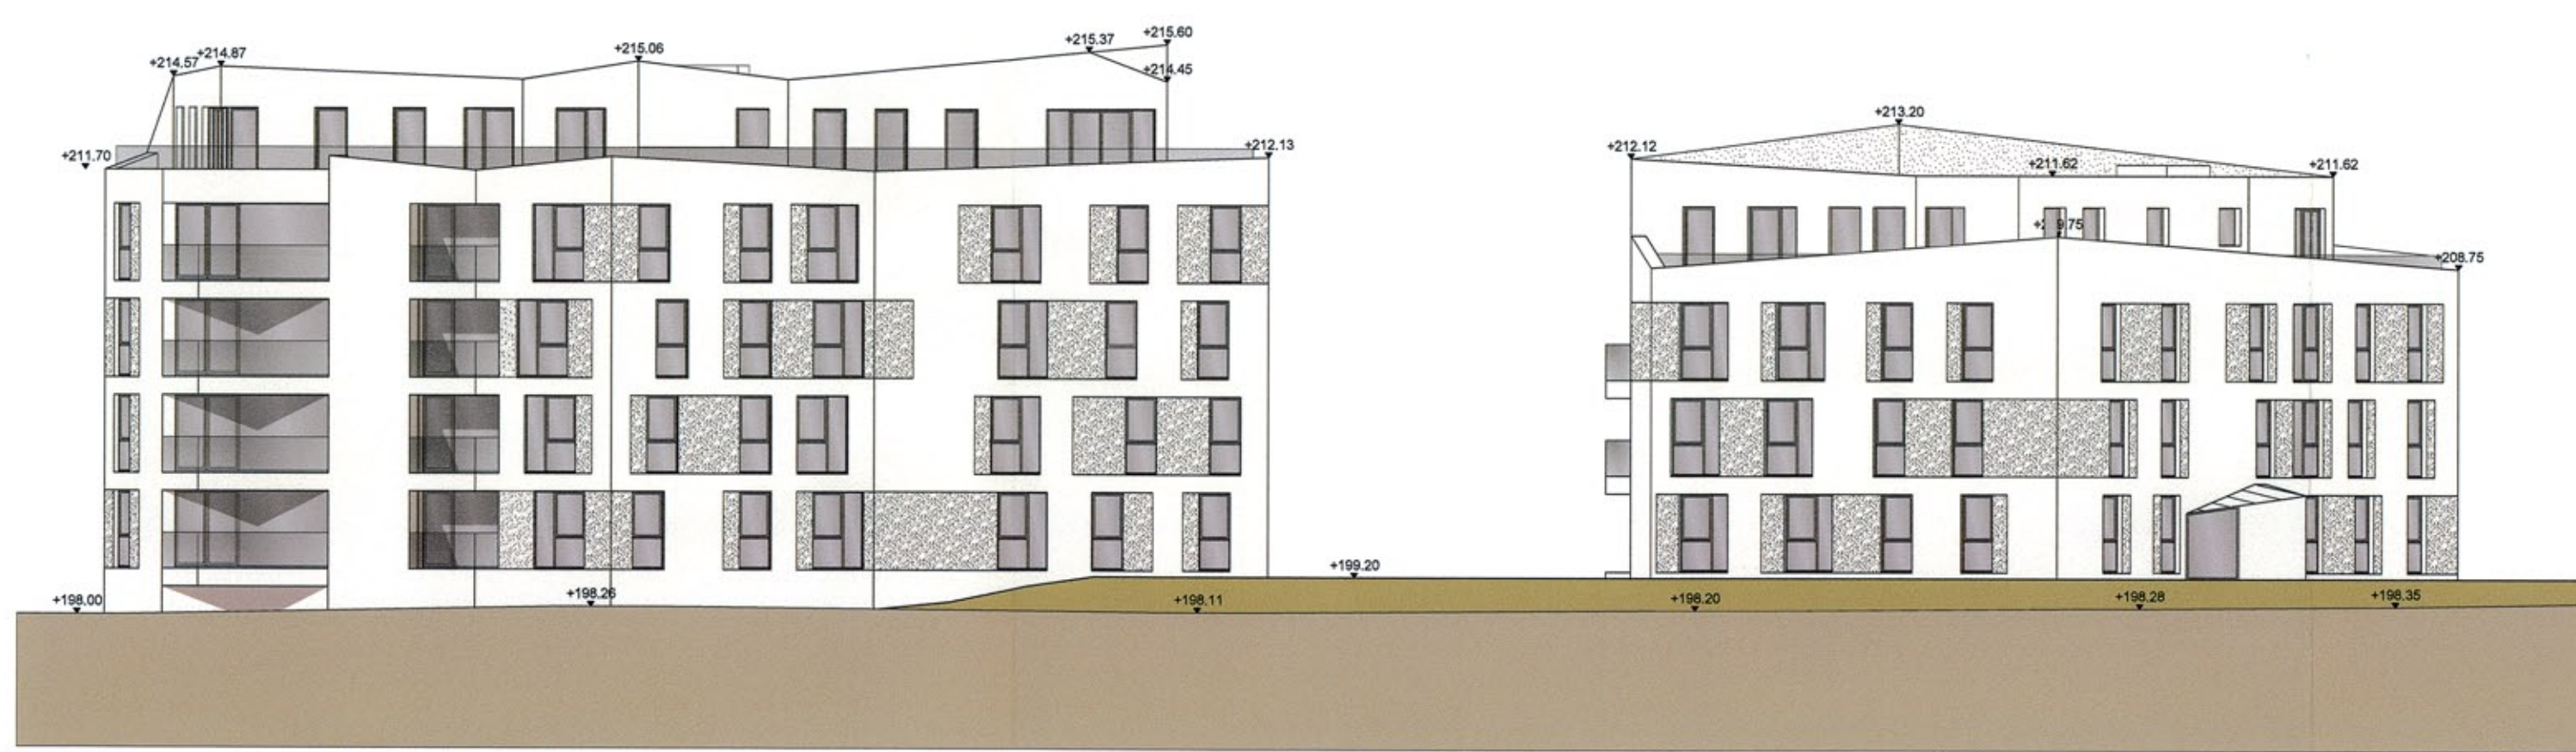


Ansicht 5 | Ost - Baufeld B + C

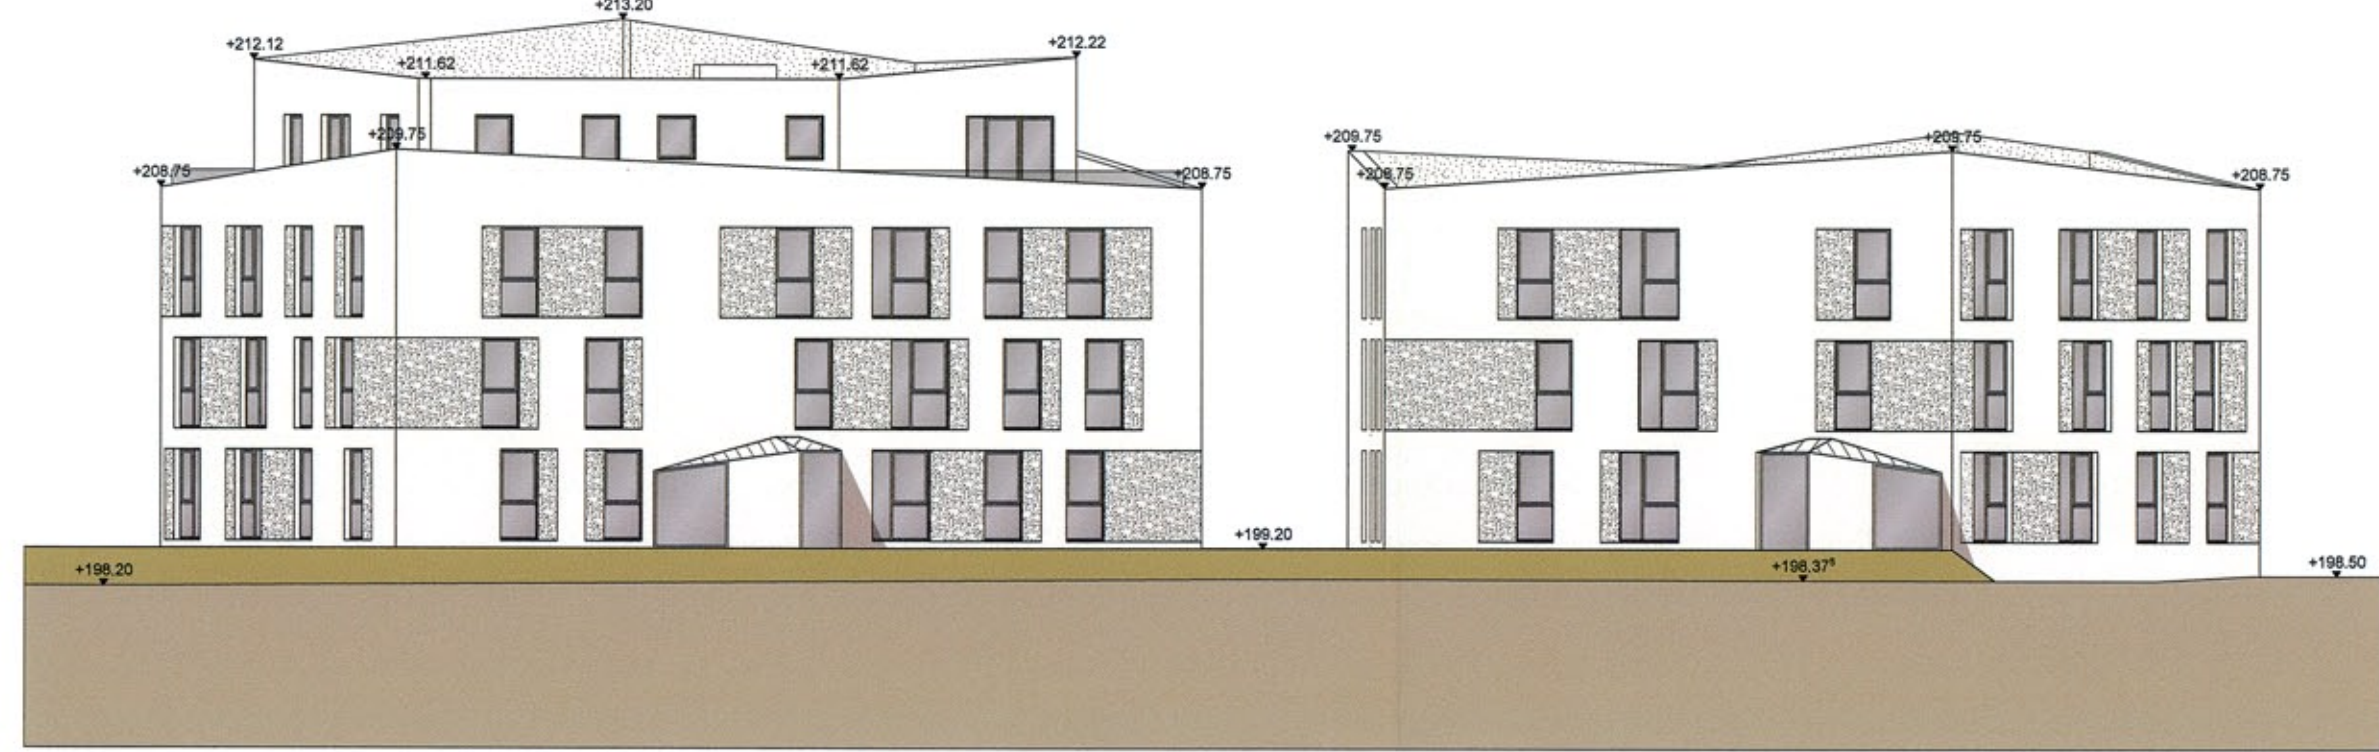

Ansicht 6 | Nord - Baufeld A + B



Ansicht 7 | Süd - Innenhof - Baufeld A + B

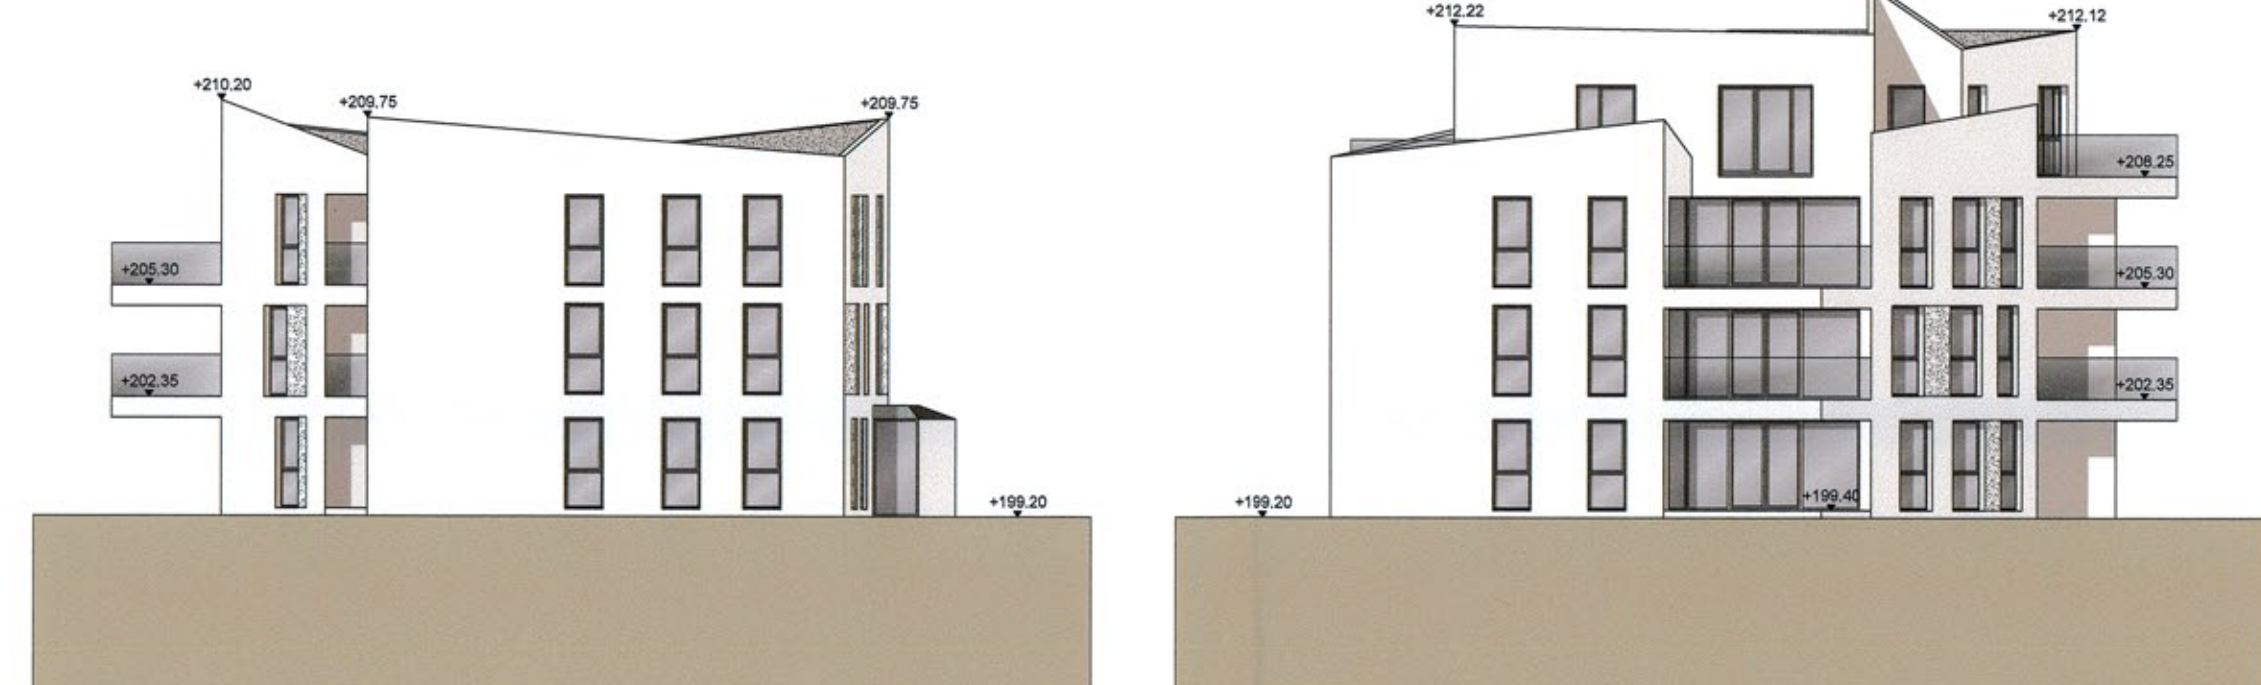

Ansicht 8 | Ost - Baufeld A



Ansicht 9 | West - Baufeld B



Legende Baufelder

■ Baufeld A ■ Baufeld B ■ Baufeld C

■ homuth+partner architekten ■ FINCON Real Estate Invest GmbH

BERLIN · MÜNCHEN · LEIPZIG ■ Maximilian-Velsch-Strasse 13, 99094 Erfurt

Prinz-Liebig-Strasse 38, 04277 Leipzig ■ fon 0361 / 5 80 11 80

fon 0361 / 5 80 11 80 ■ fax 0361 / 5 80 11 88

e-mail: info@homuth-architekten.de ■ e-mail: fu@fincon.de

architekt ■ Büro für Garten- und Landschaftsplanung

Prinz-Liebig-Strasse 38, 04277 Leipzig ■ fon 0361 / 785 28 44

fon 0361 / 785 28 44 ■ fax 0361 / 785 28 45

e-mail: info@fincon.de ■ e-mail: fu@fincon.de

vorhabensträger ■ Maximilian-Velsch-Strasse 13, 99094 Erfurt

fon 0361 / 586 44 47 ■ fon 0361 / 586 44 47

Die Überstimmung des textlichen und zeichnerischen Inhalts dieses Vorhaben- und Erschließungsplans mit den Willen der Landeshauptstadt Erfurt sowie die Einhaltung des gesetzlich vorgeschriebenen Verfahrens zur Aufstellung des vorhabenbezogenen Bebauungsplans werden bezeugt.

Erfurt, den 23.08.2018

Ausfertigung

Landeshauptstadt Erfurt

A. Bausmann

Obbürgermeister

Vorhaben- und Erschließungsplan

"Wohnen am Walkstrom"

Lageplan, Ansichten, Schnitte

Teil 1 von 1

Maßstab: 1 : 200 Datum: 02.02.2018 Nachdruck oder Vervielfältigung verboten