


Fassadenansicht
 Maßstab 1:50

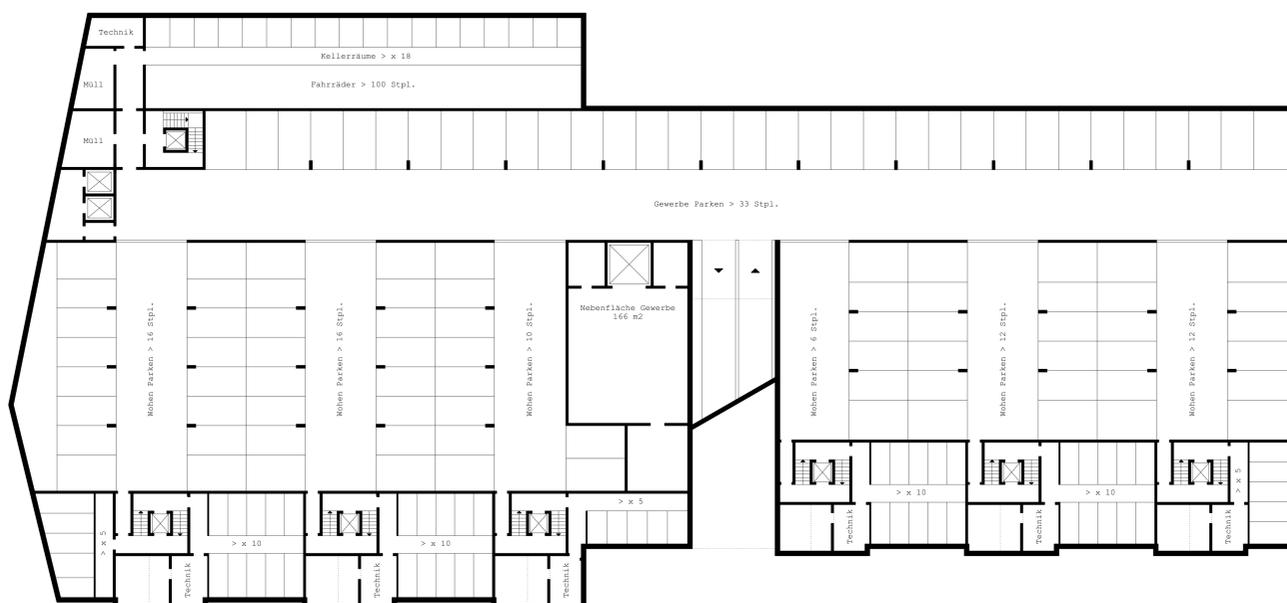

Grundriss Untergeschoss
 Maßstab 1:200