

Legende


-  Geltungsbereich
-  Vorhandene Gebäude



**Erhaltungssatzung EH013
" Bahnhofsviertel "
Anlage 1 - Lageplan**

Maßstab : 1 : 2000

Datum : 24.10.2008

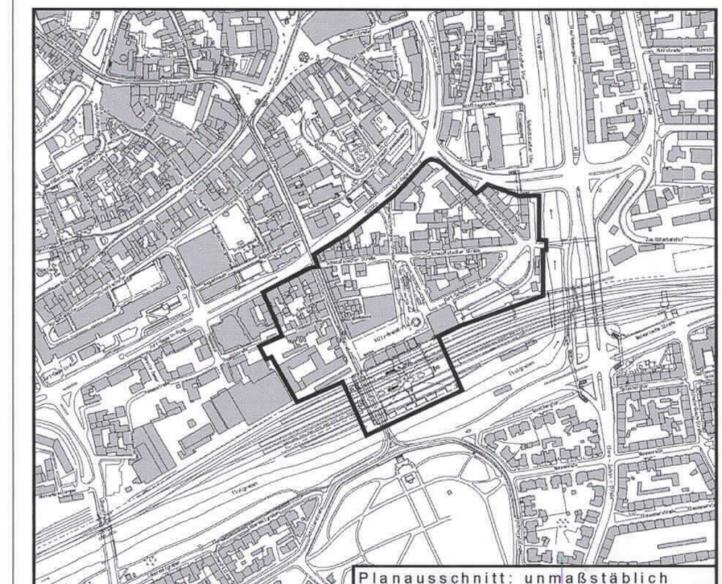

Planausschnitt: unmaßstäblich

**Amt für Stadtentwicklung und Stadtplanung
Erfurt**

B. W. A.
Amtsleiter

S. Hey
Bereichsleiter

A. G.
Bearbeiter