



GRENZE DES SANIERUNGSGEBIETES "ORTSKERN STOTTERNHEIM"

1 NUMMIERUNG DER BEREICHE

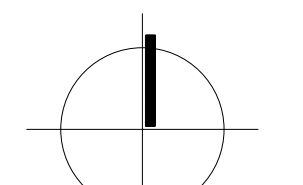

PLANGRUNDLAGE:
KATASTERKARTE VOM
AMT FÜR GEOINFORMATION UND
BODENORDNUNG, 99096 ERFURT
VOM 09.07.2018

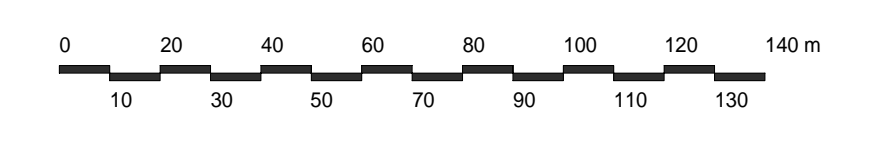

PROJEKSTADT
EINE MARKE DER UNTERNEHMENSGRUPPE
NASSAUISCHE HEIMSTÄTTE | WOHNSTADT

STADT ERFURT
SANIERUNG "ORTSTEIL STOTTERNHEIM"

AUFTRAGGEBER:
STADT ERFURT/ORTSTEIL STOTTERNHEIM
ERFURTER LANDSTR. 1
99095 ERFURT

ENTWURFSVERFASSER:
WOHNSTADT | STADTENTWICKLUNGS- UND
WOHNUNGSBAUGESellschaft HESSEN MBH
GeschäftStelle WEIMAR
99425 WEIMAR, FRIEHR-VOM-STEIN-ALLEE 7, TEL.: 03643.879-0

ANLAGE 3 - ÜBERSICHTSLAGEPLAN
BESTANDSERHEBUNG NACH BEREICHEN

BEARB.: HERMANN GEZ.: KOHLER
DATUM: OKTOBER 2018 MASSSTAB: 1 : 1500