
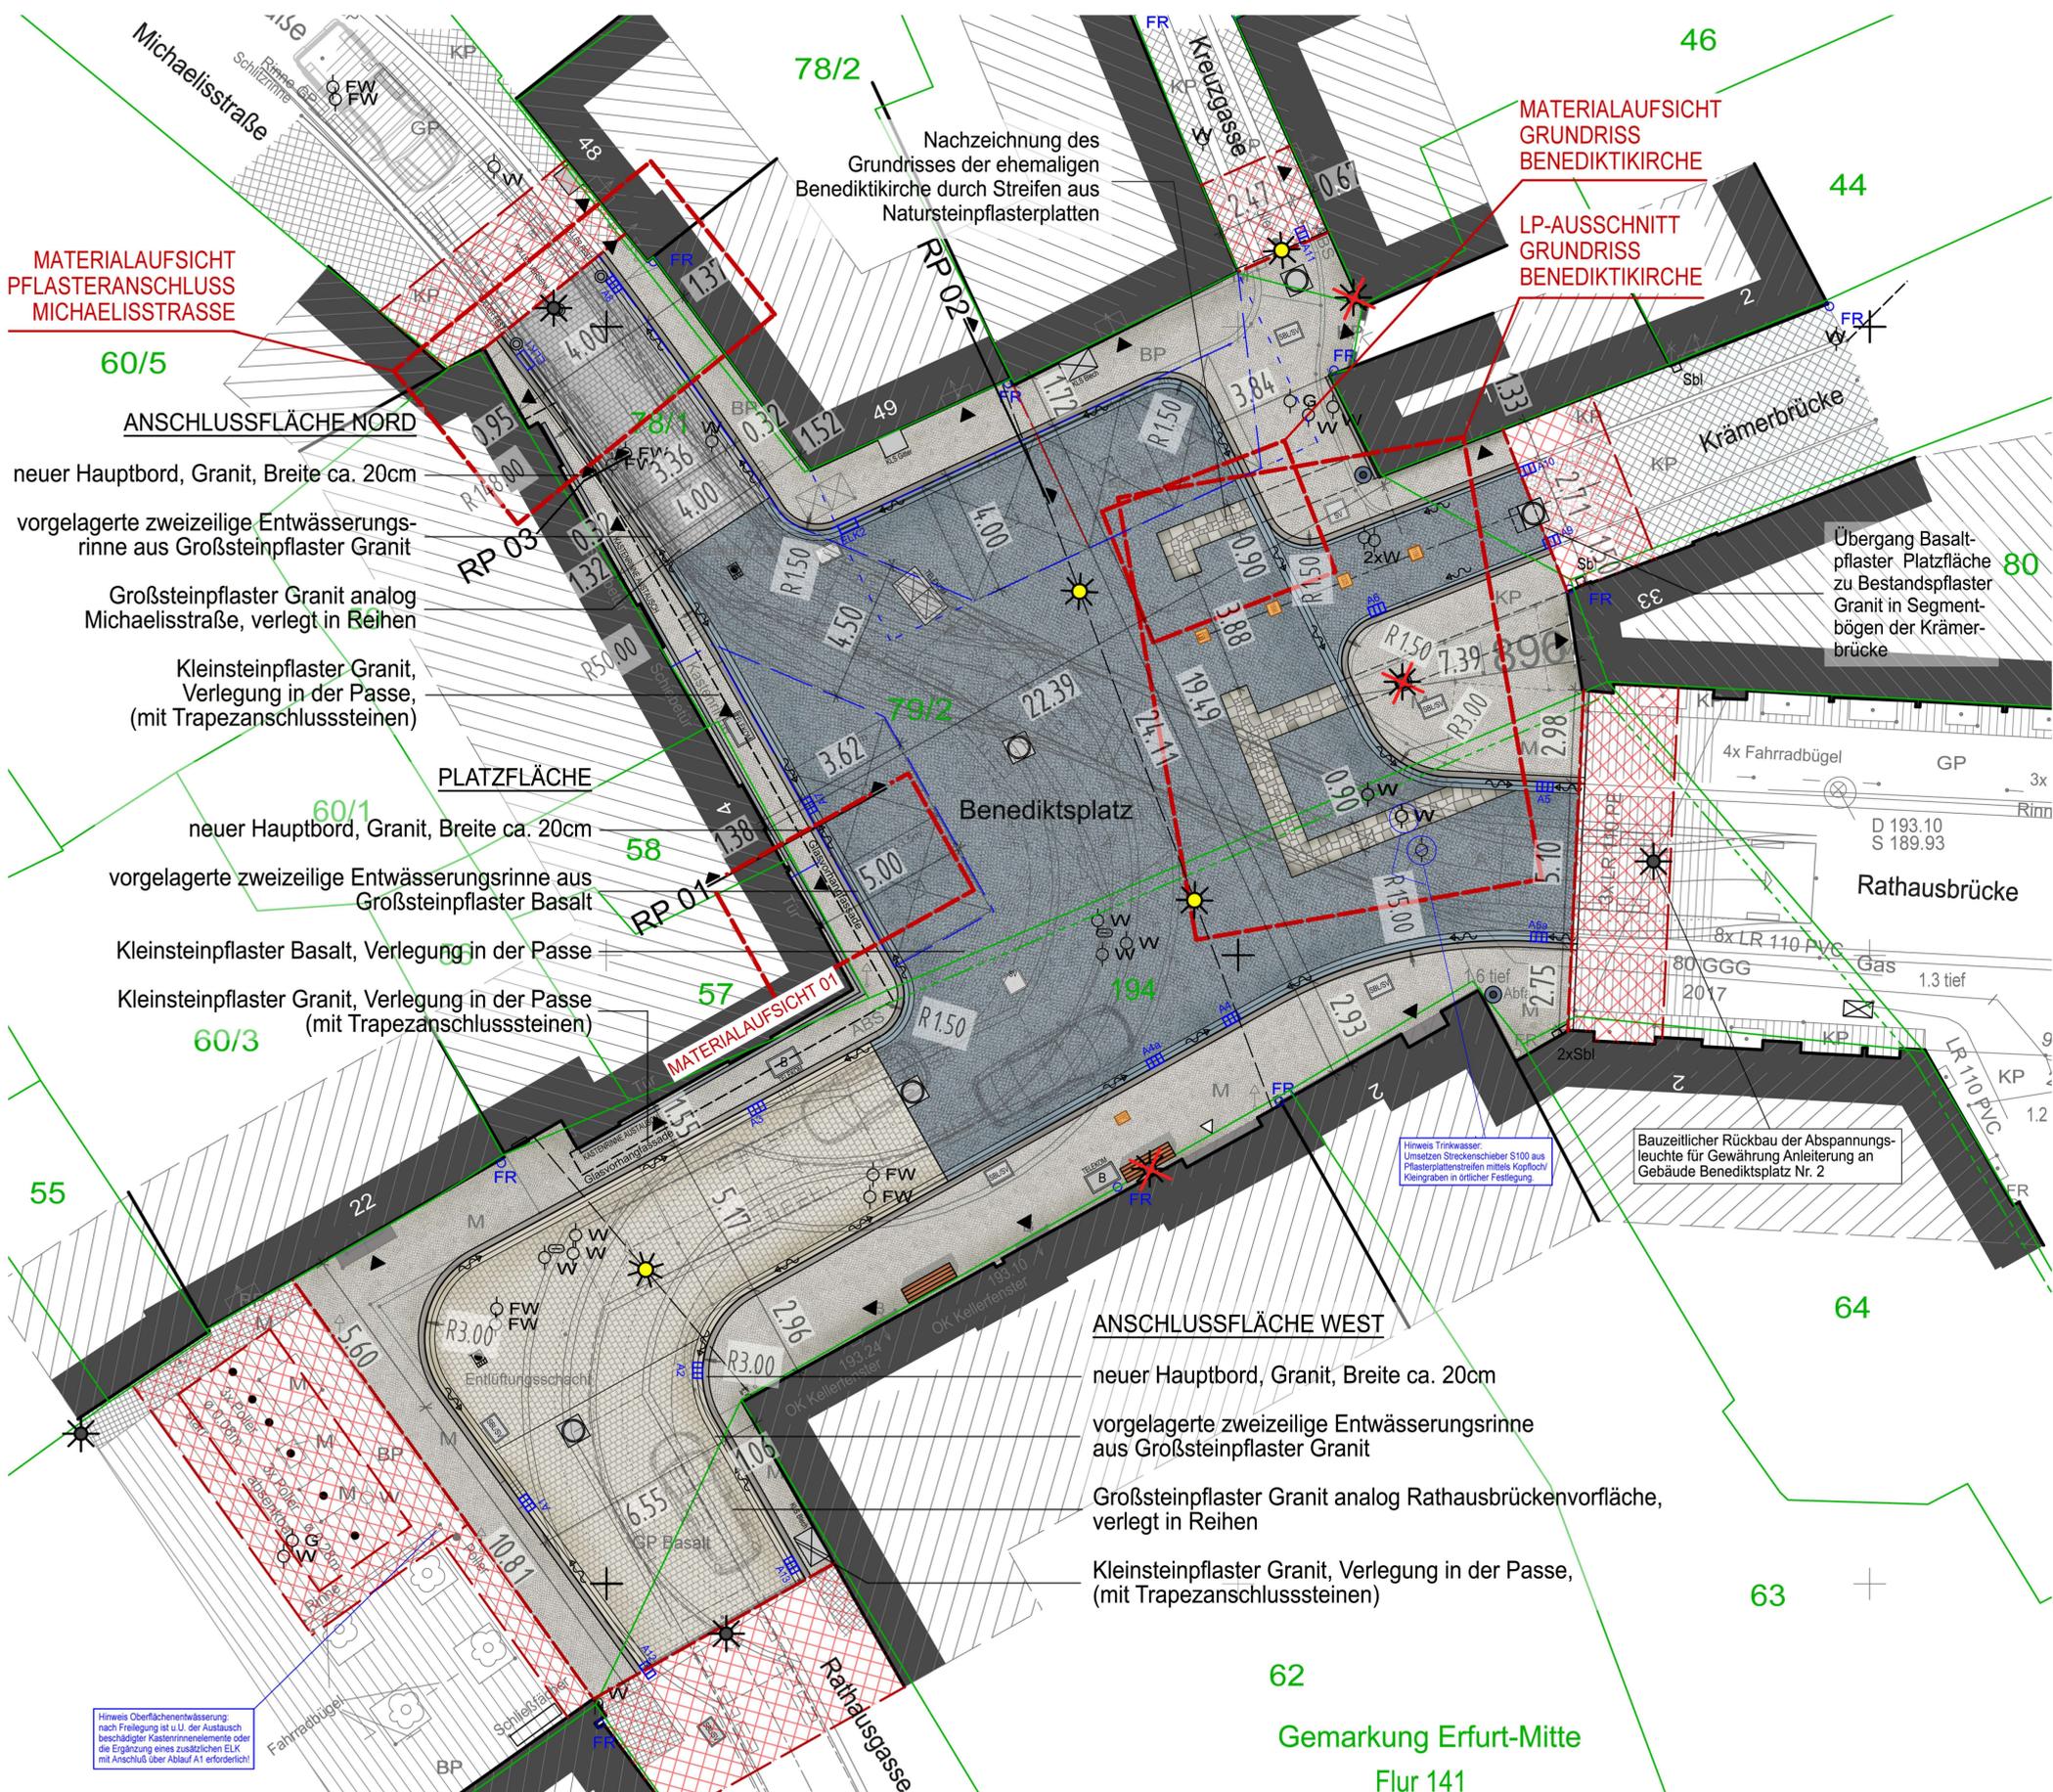


Kurzbeschreibung:

Gestaltung mit Abspannungsbeleuchtung; Kleinsteinpflaster Basalt im Passe-Verband in Platzfläche und Großsteinpflaster Granit in den Anschlussbereichen Richtung Michaelisstraße, Rathaus und Rathausbrücke; durchgängige Bordführung am Anschlussbereich Richtung Kreuzgasse; Pflasterung Kreuzgasse geht in Pflaster Hausvorfächer Benediktsplatz über; Bordführung in Richtung Krämerbrücke zeigt alte Handelsstraßenbeziehung (Via Regia) auf; Darstellung des Grundrisses der ehemaligen Benediktikirche durch Bodenstruktur aus Natursteinpflasterplatten innerhalb der Platzinnenfläche.

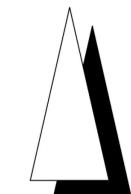

- Bearbeitungsgrenze grundhafter Ausbau (Befestigung Oberflächen neu)
- Anpassungsflächen
- Markierung Grenze Aussenbewirtschaftung/Sondernutzungen
- Ablauf in Entwässerungsrinne, Aufsatz 30/50cm
- Kastenrinne mit Schlitzaufsatz und Einlaufkasten (ELK)
- Hockerbank 1,74x0,5m; modifizierte „Theaterbank“ analog Gestaltung Marktstraße
- Abfallbehälter 90L Typ „Madrid“
- vorhandene Straßenbeleuchtung
- Rückbau der vorhandenen Straßenbeleuchtung (2 x Wandausleger, 1 x Mastleuchte)
- neue Abspannungsbeleuchtung analog Rathausbrücke (SITECO DL 50 mini)
- Bodentafeln Geschichte; EFRE-Tafel

Vermessungsgrundlage: Ingenieurvermessung GEOMET GmbH Julius - König - Straße 4 99085 Erfurt	Höhenbezug: NHN Lagebezug: ETRS89/UTM32 Aufnahme: 12.03 bis 05.04. 2018 Auftrag: 24698
---	---

Alle Maße und Höhenangaben sind in der Örtlichkeit vor Erstellung des Bauwerkes zu überprüfen; ggf. notwendige Korrekturen sind mit der Oberbauleitung / Örtliche Bauüberwachung abzustimmen.

Die Darstellung der Katastergrenzen ist nur informativ und nicht rechtsverbindlich. Grundlage für das Kataster ist die Digitalisierung der Katasterkarte.

Hausanschlüsse: Im Zuge der Baudurchführung sind durch den AN vor Umsetzung Lage und Höhe mit dem Grundstückseigentümer nochmals abzustimmen. Abweichungen sind mit der OBL/OBU abzuklären. Im Zweifel ist der Anschluss in technisch möglicher Tiefenlage zur Grundstücksgrenze zu führen.

Ausführungsplanung

 Planungsbüro Poch + Zänker GmbH Nonnenrain 3 99096 Erfurt	bearbeitet:	02/2020	HI
	gezeichnet:	02/2020	HI
	geprüft:	02/2020	M.Blaul

01	Farbtonanpassung der Hausvorfächer/Gehwege von kaltgrau-blaulich auf hellgrau-beige (Orientierung an Pflaster Vorfächer Rathausbrücke)	11/02/2020	HI
Nr.	Art der Änderung	Datum	Zeichen

Auftraggeber: **Erfurt**
 Landeshauptstadt
 Thüringen
 Stattdirektion
 Tiefbau- und Verkehrsamt
 Steinplatz 1
 99085 Erfurt TEL.: 0361/655-0

Unterlage: **50. Lagepläne**
5.2 Lageplan Gestaltung
 Blatt-Nr.: **5.2-1**

Maßnahmebezeichnung:
Landeshauptstadt Erfurt
Komplexobjekt Benediktsplatz

Unterlagenbezeichnung:
Lageplan
Gestaltung
Oberfläche

TVA-Objekt-Nr.: 66-4073 Projekt-Nr.: 768/17 Maßstab: 1 : 100

aufgestellt, geprüft und zur Bauausführung freigegeben:
 Erfurt, den

bestätigt:
 Erfurt, den

Tiefbau- und Verkehrsamt
 Abteilung Bau

prüfende Stelle /
 Fachabteilung / Fachamt