SCHNITT A–A
M 1:20

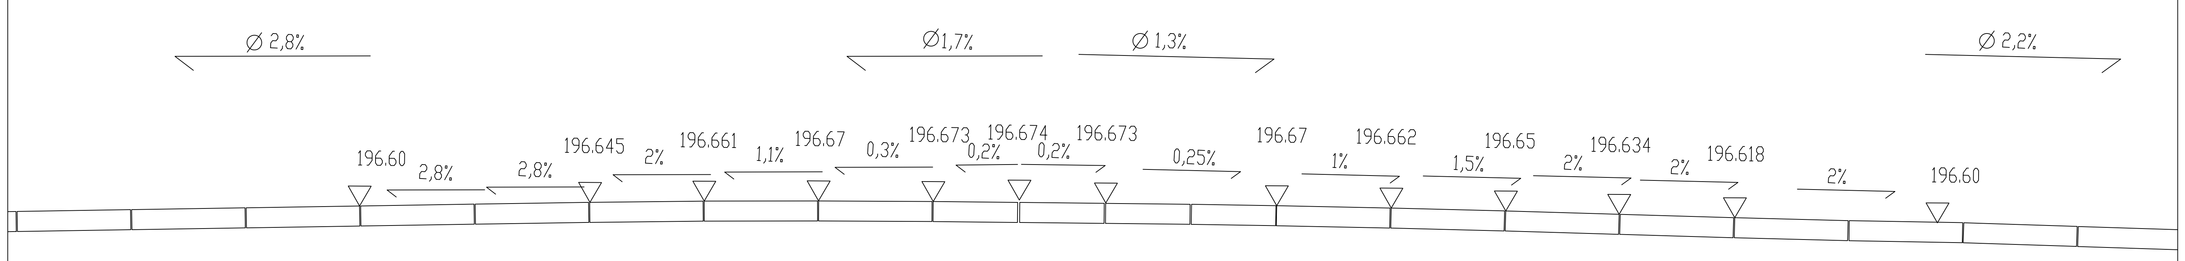

DRAUFSICHT, SCHNITT A–A
M 1:20

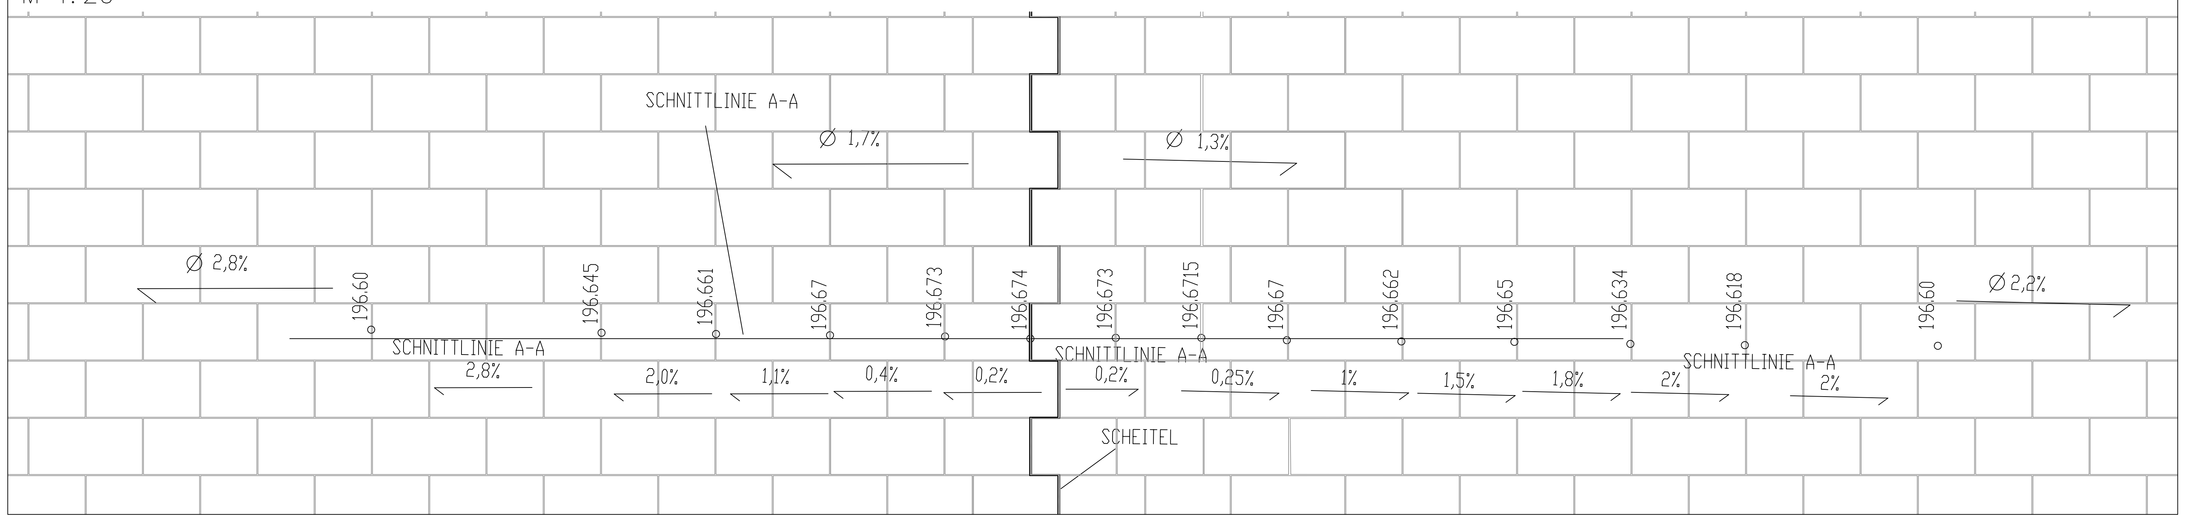

SCHNITT B–B
M 1:20

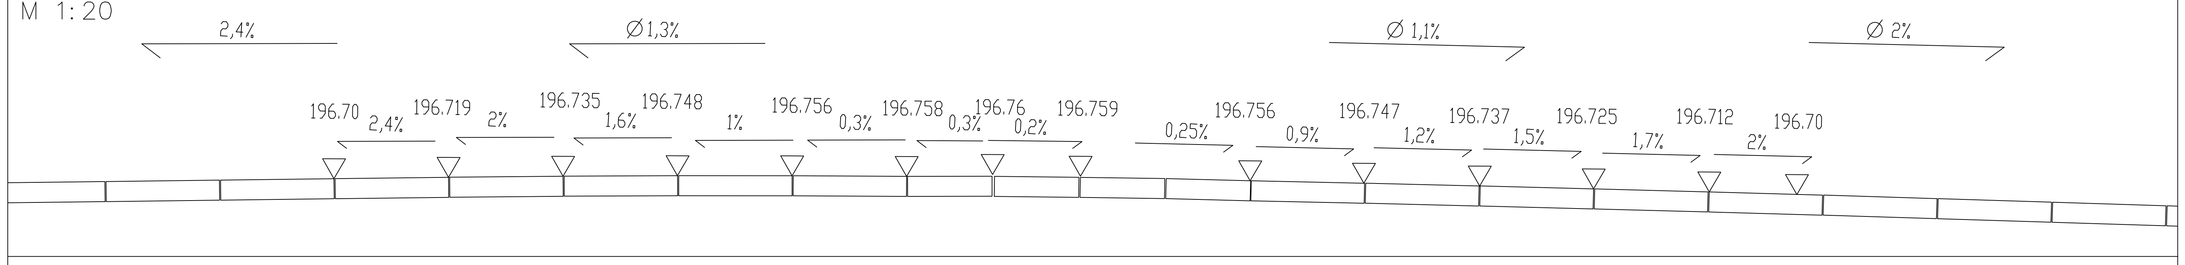

SCHNITT C–C
M 1:20

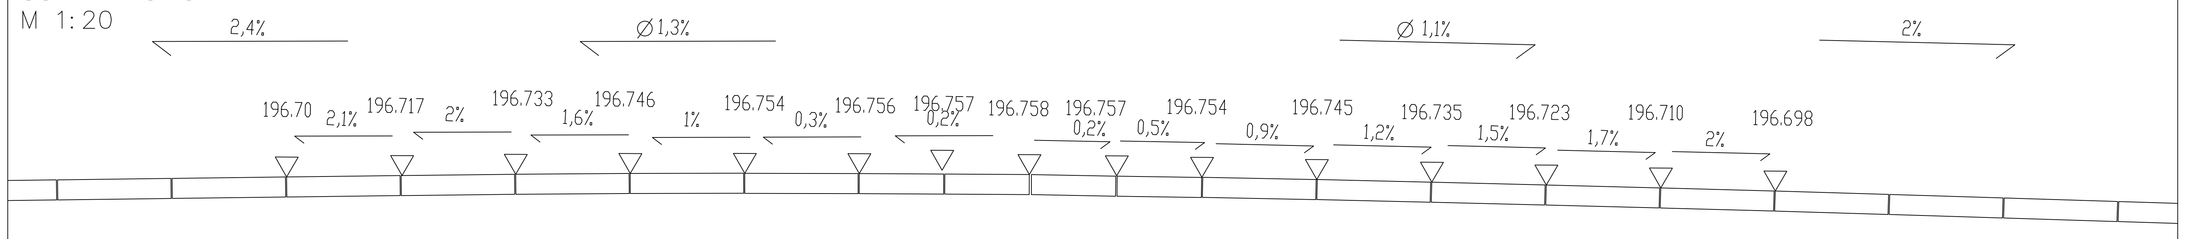

DRAUFSICHT, SCHNITT B–B
M 1:20

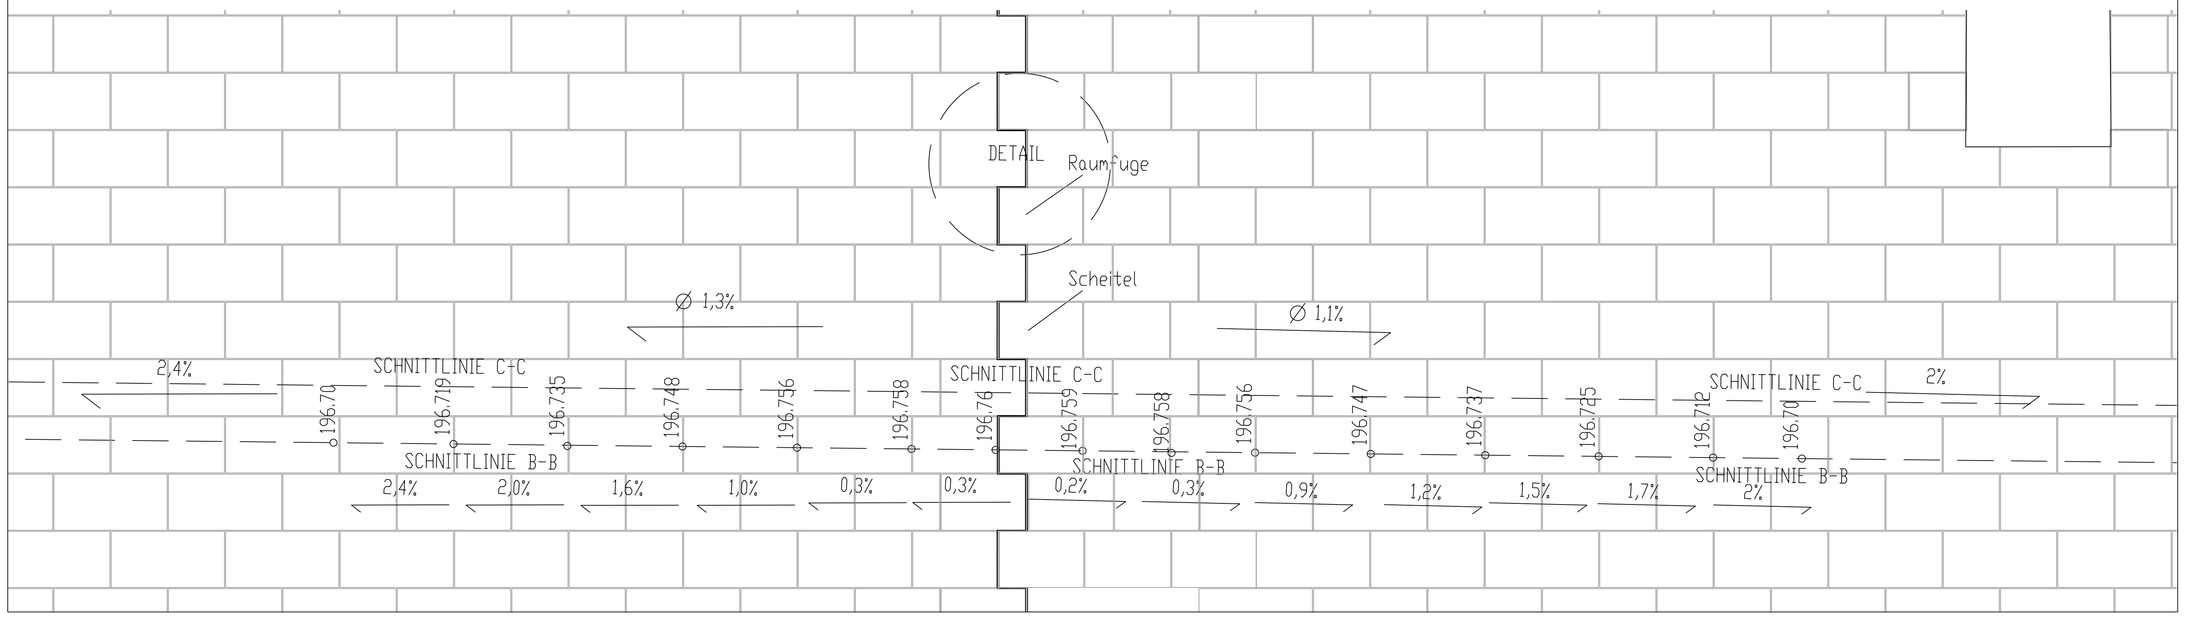

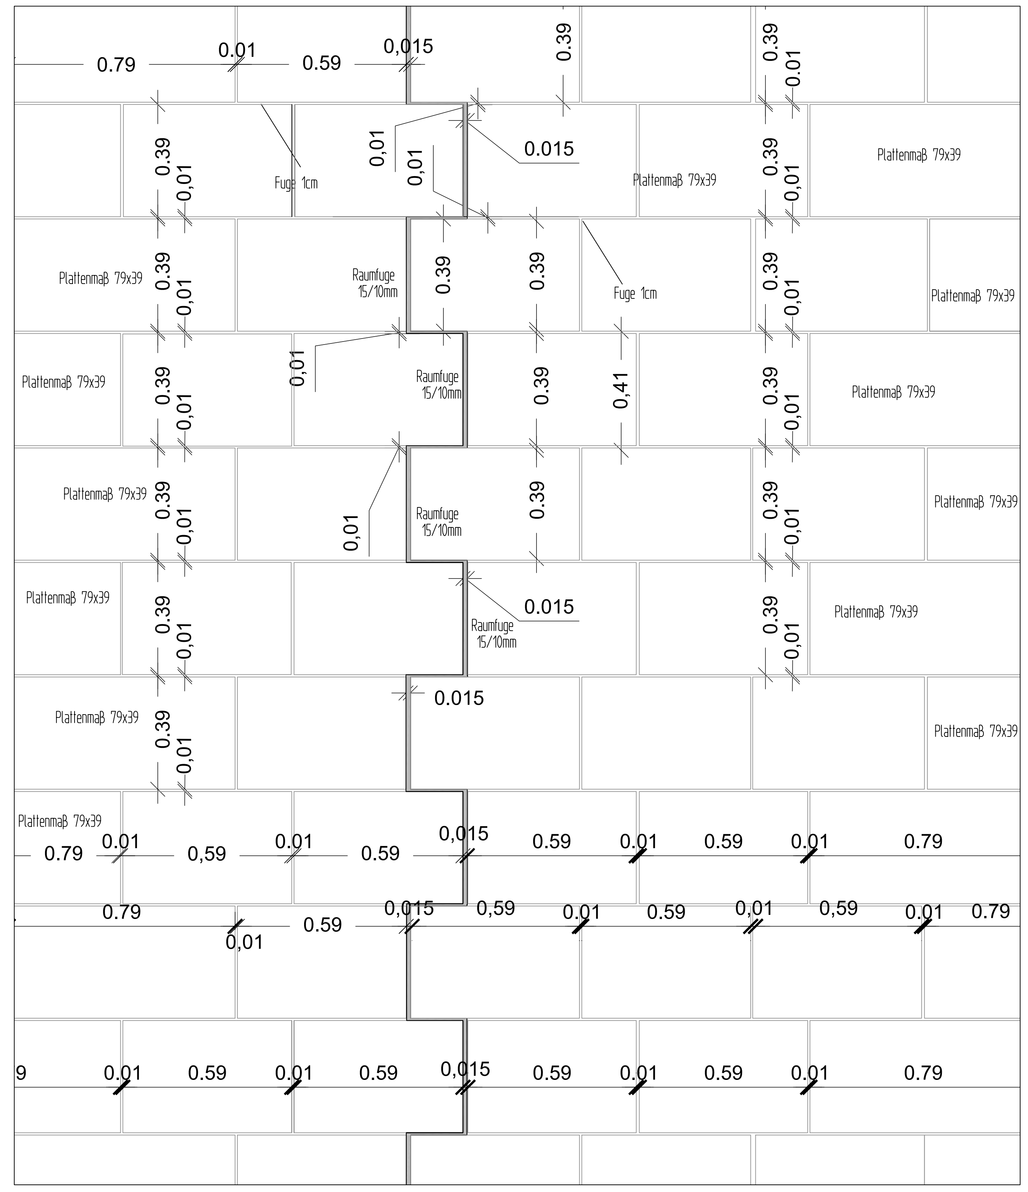

DETAIL:
PLATTENVERLEGUNG
IM SCHEITEL
M 1:10

INDEX	DATUM	GEZ	VERTEILER/ÄNDERUNG	ANZAHL
C	13.02.06	KR	Neue Plattenformate im Scheitel	
B	23.01.06	KR	Neue Plattenformate im Scheitel	
A	10.11.05	KR	Gefälle im Scheitel, Raumfuge, Schnitt C-C	

BAUVORHABEN:

Bahnhofsumfeld Erfurt

Komplexobjekt Willy–Brandt–Platz; TBA–Objekt–Nr.: 66–0720–99
Komplexobjekt Bahnhofstr./Tunnel, TBA–Objekt–Nr.: 66–0725–99
Komplexobjekt Bahnhofstr./südl. Teil, TBA–Objekt–Nr. 66–0725
Komplexobjekt Bürgermeister–Wagner–Str./ZOB, TBA–Objekt–Nr.: 66–0724

PLANINHALT:

Ausführungsplanung Freianlagen

Plattenverlegung im Bereich des Platzscheitels
Bereich Willy–Brandt–Platz Teil 1

PROJ.–NR. WES	PROJ.–NR. STP.	PHASE:	MAßSTAB	DATUM	GEZ.	PLAN–NR.	INDEX
ERFU 9858	686	Ausf.	1:20 1:10	26.10.05	KR	WESUP–5–2–10	C

BAUHERR:

Landeshauptstadt Erfurt,
Stadtverwaltung, Tiefbauamt
Steinplatz 1, 99085 Erfurt

Erfurter Verkehrsbetriebe AG
Urbicher Kreuz 20, 99099 Erfurt

PLANUNG:

Arbeitsgemeinschaft Bahnhofsumfeld Erfurt

WES & Partner
Landschaftsarchitekten
22303 Hamburg, Jarrestrasse 80, Telefon: 040 / 27841–0, Telefax: 040 / 2706668

28876 Oyten, Zur Wümmediele 24, Telefon: 04207 / 3935, Telefax: 04207 / 5821

Strassen– und Tiefbauprojekt GmbH
99096 Erfurt
Schillerstrasse 45
Telefon: 0361 / 347 99–0
Telefax: 0361 / 347 99–90

FREIGABE ARCHITEKT:

FREIGABE BAUHERR: