
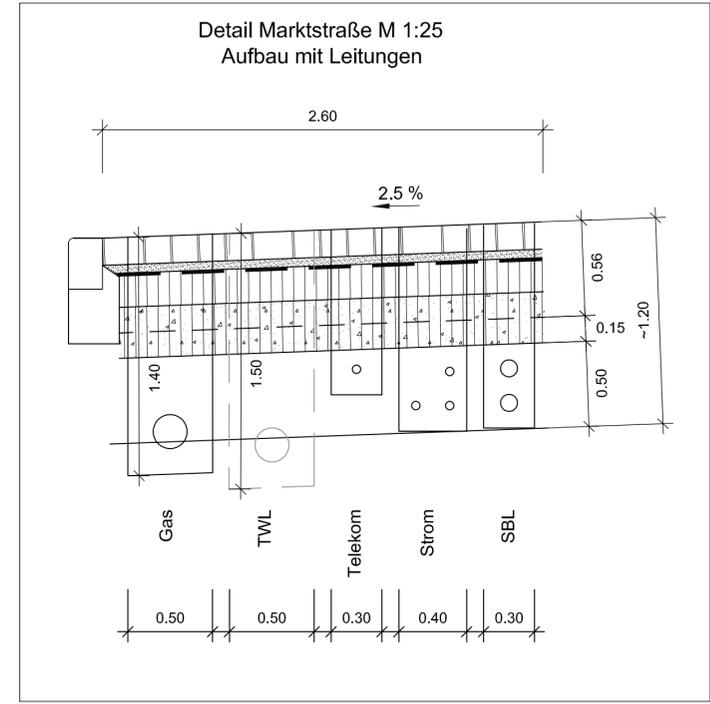


Belastungsklasse Bk 1,0

Belastungsklasse Bk 1,0

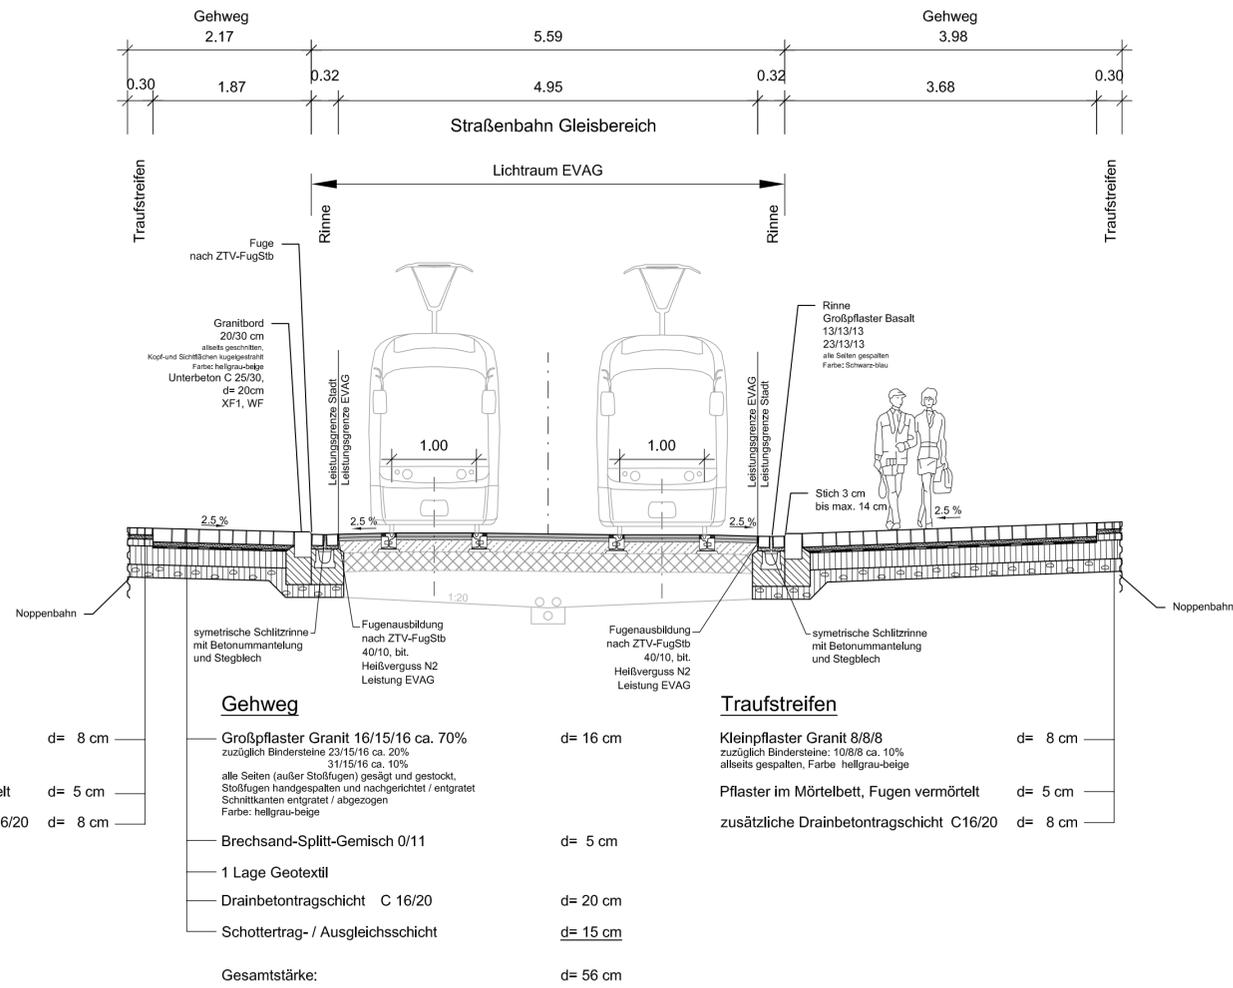

**Traufstreifen**

- Kleinpflaster Granit 8/8/8 d= 8 cm  
zuzüglich Bindersteine: 10/8/8 ca. 10%  
alleseits gespalten, Farbe hellgrau-beige
- Pflaster im Mörtelbett, Fugen vermörtelt d= 5 cm
- zusätzliche Drainbetontragschicht C16/20 d= 8 cm


**Gehweg**

- Granitpflaster Granit 16/15/16 ca. 70% d= 16 cm  
zuzüglich Bindersteine 23/15/16 ca. 20%  
31/15/16 ca. 10%  
alle Seiten (außer Stoßfugen) gesägt und gestockt.  
Stoßfugen handgespalten und nachgerichtet / entgratet  
Schnittkanten entgratet / abgezogen  
Farbe: hellgrau-beige
- Brechsand-Splitt-Gemisch 0/11 d= 5 cm
- 1 Lage Geotextil
- Drainbetontragschicht C 16/20 d= 20 cm
- Schottertrag- / Ausgleichsschicht d= 15 cm
- Gesamtstärke: d= 56 cm

**Traufstreifen**

- Kleinpflaster Granit 8/8/8 d= 8 cm  
zuzüglich Bindersteine: 10/8/8 ca. 10%  
alleseits gespalten, Farbe hellgrau-beige
- Pflaster im Mörtelbett, Fugen vermörtelt d= 5 cm
- zusätzliche Drainbetontragschicht C16/20 d= 8 cm


**Detail Marktstraße im Übergangsbereich zum Fischmarkt**

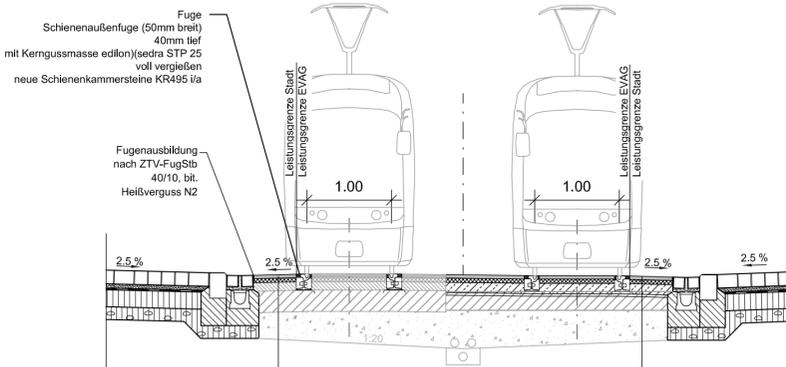

**Aufbau Fischmarkt/Marktstraße**

- Gussasphalt MA 11S, 12 kg/m³ Abstreumaterial 2/5, Bindemittel 20/30 d= 3.5 cm
- Gussasphalt MA 11S, Bindemittel 30/45 zum Profilausgleich d= 3.5 - 8 cm
- Trennvlies
- Betontragschicht 30/37 XF2 XC4, fließfähig, schwindarm d= ca. 10 cm
- Betontragschicht 30/37 XF2 XC4, fließfähig, schwindarm d= i.M.25 cm
- Frostschuttschicht

**Detail Marktstraße im Übergangsbereich zum Domplatz**

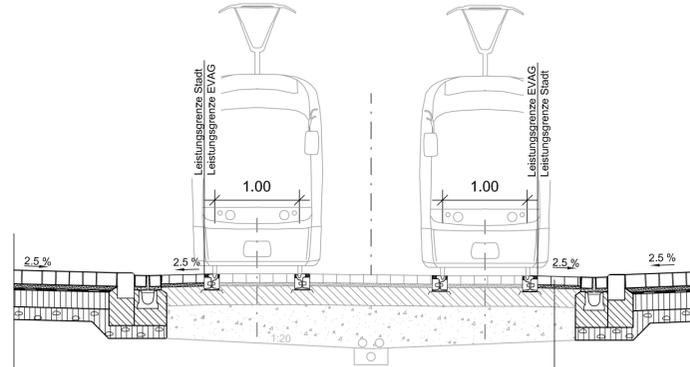

**Aufbau Marktstraße/Domplatz**

- Granitpflaster d= 10 cm
- Brechsand-Splitt-Gemisch 0/5 d= 4 cm
- Asphalttragschicht d= 22 cm
- Frostschuttschicht

**Aufbau Marktstraße Leistung EVAG**

- Gussasphalt MA 11S, 12 kg/m³ Abstreumaterial 2/5, Bindemittel 30/45 d= 3.5 cm  
Einbau Gussasphalt 5 mm unter SOK
- Gussasphalt MA 11S, Bindemittel 30/45 d= 3.5 cm
- Trennvlies
- Betontragschicht 30/37 XF2 XC4, fließfähig, schwindarm d= 14 cm
- vorh. Asphalttragschicht anfräsen
- Ausgleichsschicht AC 8 D N Bindemittel 50/70 d= ≥ 3 cm

**AUSFÜHRUNGSPLANUNG**

 Planungsbüro: ITS Ingenieurgesellschaft mbH Parkallee 1, Marstall 99867 Gotha Tel. (03621) 3026 - 60 Fax. (03621) 3026 - 66		Datum	Zeichen
	bearbeitet:	11/2017	C.Kahle
	gezeichnet:	11/2017	H.Kramer
	geprüft:	11/2017	<i>Must</i>

Nr.	Art der Änderung	Datum	Zeichen

Auftraggeber:  LANDESHAUPTSTADT THÜRINGEN Stadtverwaltung Tiefbau- und Verkehrsamt Steinplatz 1 99085 Erfurt TEL.: 0361/655-0	Unterlage: <b>14</b> Blatt-Nr.: <b>1</b>	
Maßnahmebezeichnung: <b>Komplexobjekt Marktstraße</b>		Unterlagenbezeichnung: <b>Straßenquerschnitt</b>
TVA-Objekt-Nr.: 66-4088 Zur Bauausführung freigegeben: Erfurt, den .....	Projekt-Nr.: AN: 11518 best. bestätigt: Erfurt, den .....	Maßstab: 1 : 50 Tiefbau- und Verkehrsamt Abteilung Straße/Brücke