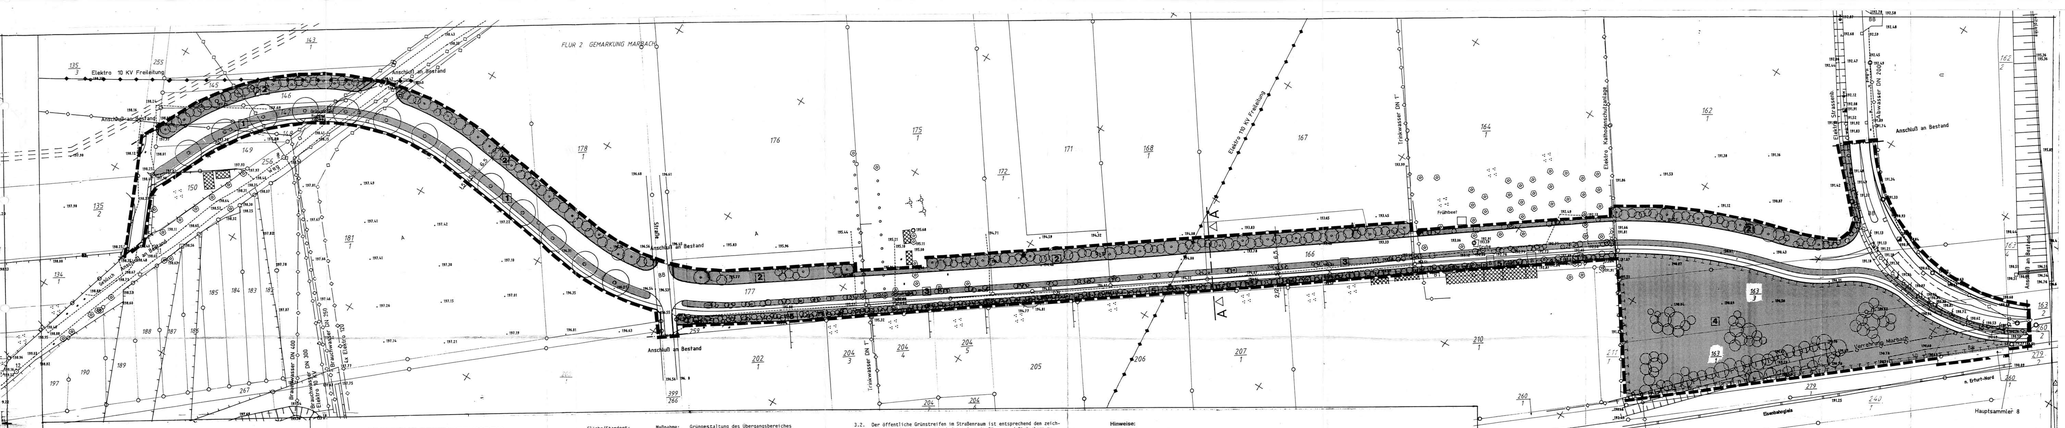
FLUR 2 GEMARKUNG MARBACH
Elektro 10 KV Freileitung
Anschluß an Bestand
Anschluß an Bestand
Anschluß an Bestand