


Variante C

Station 0+443 bis 0+893

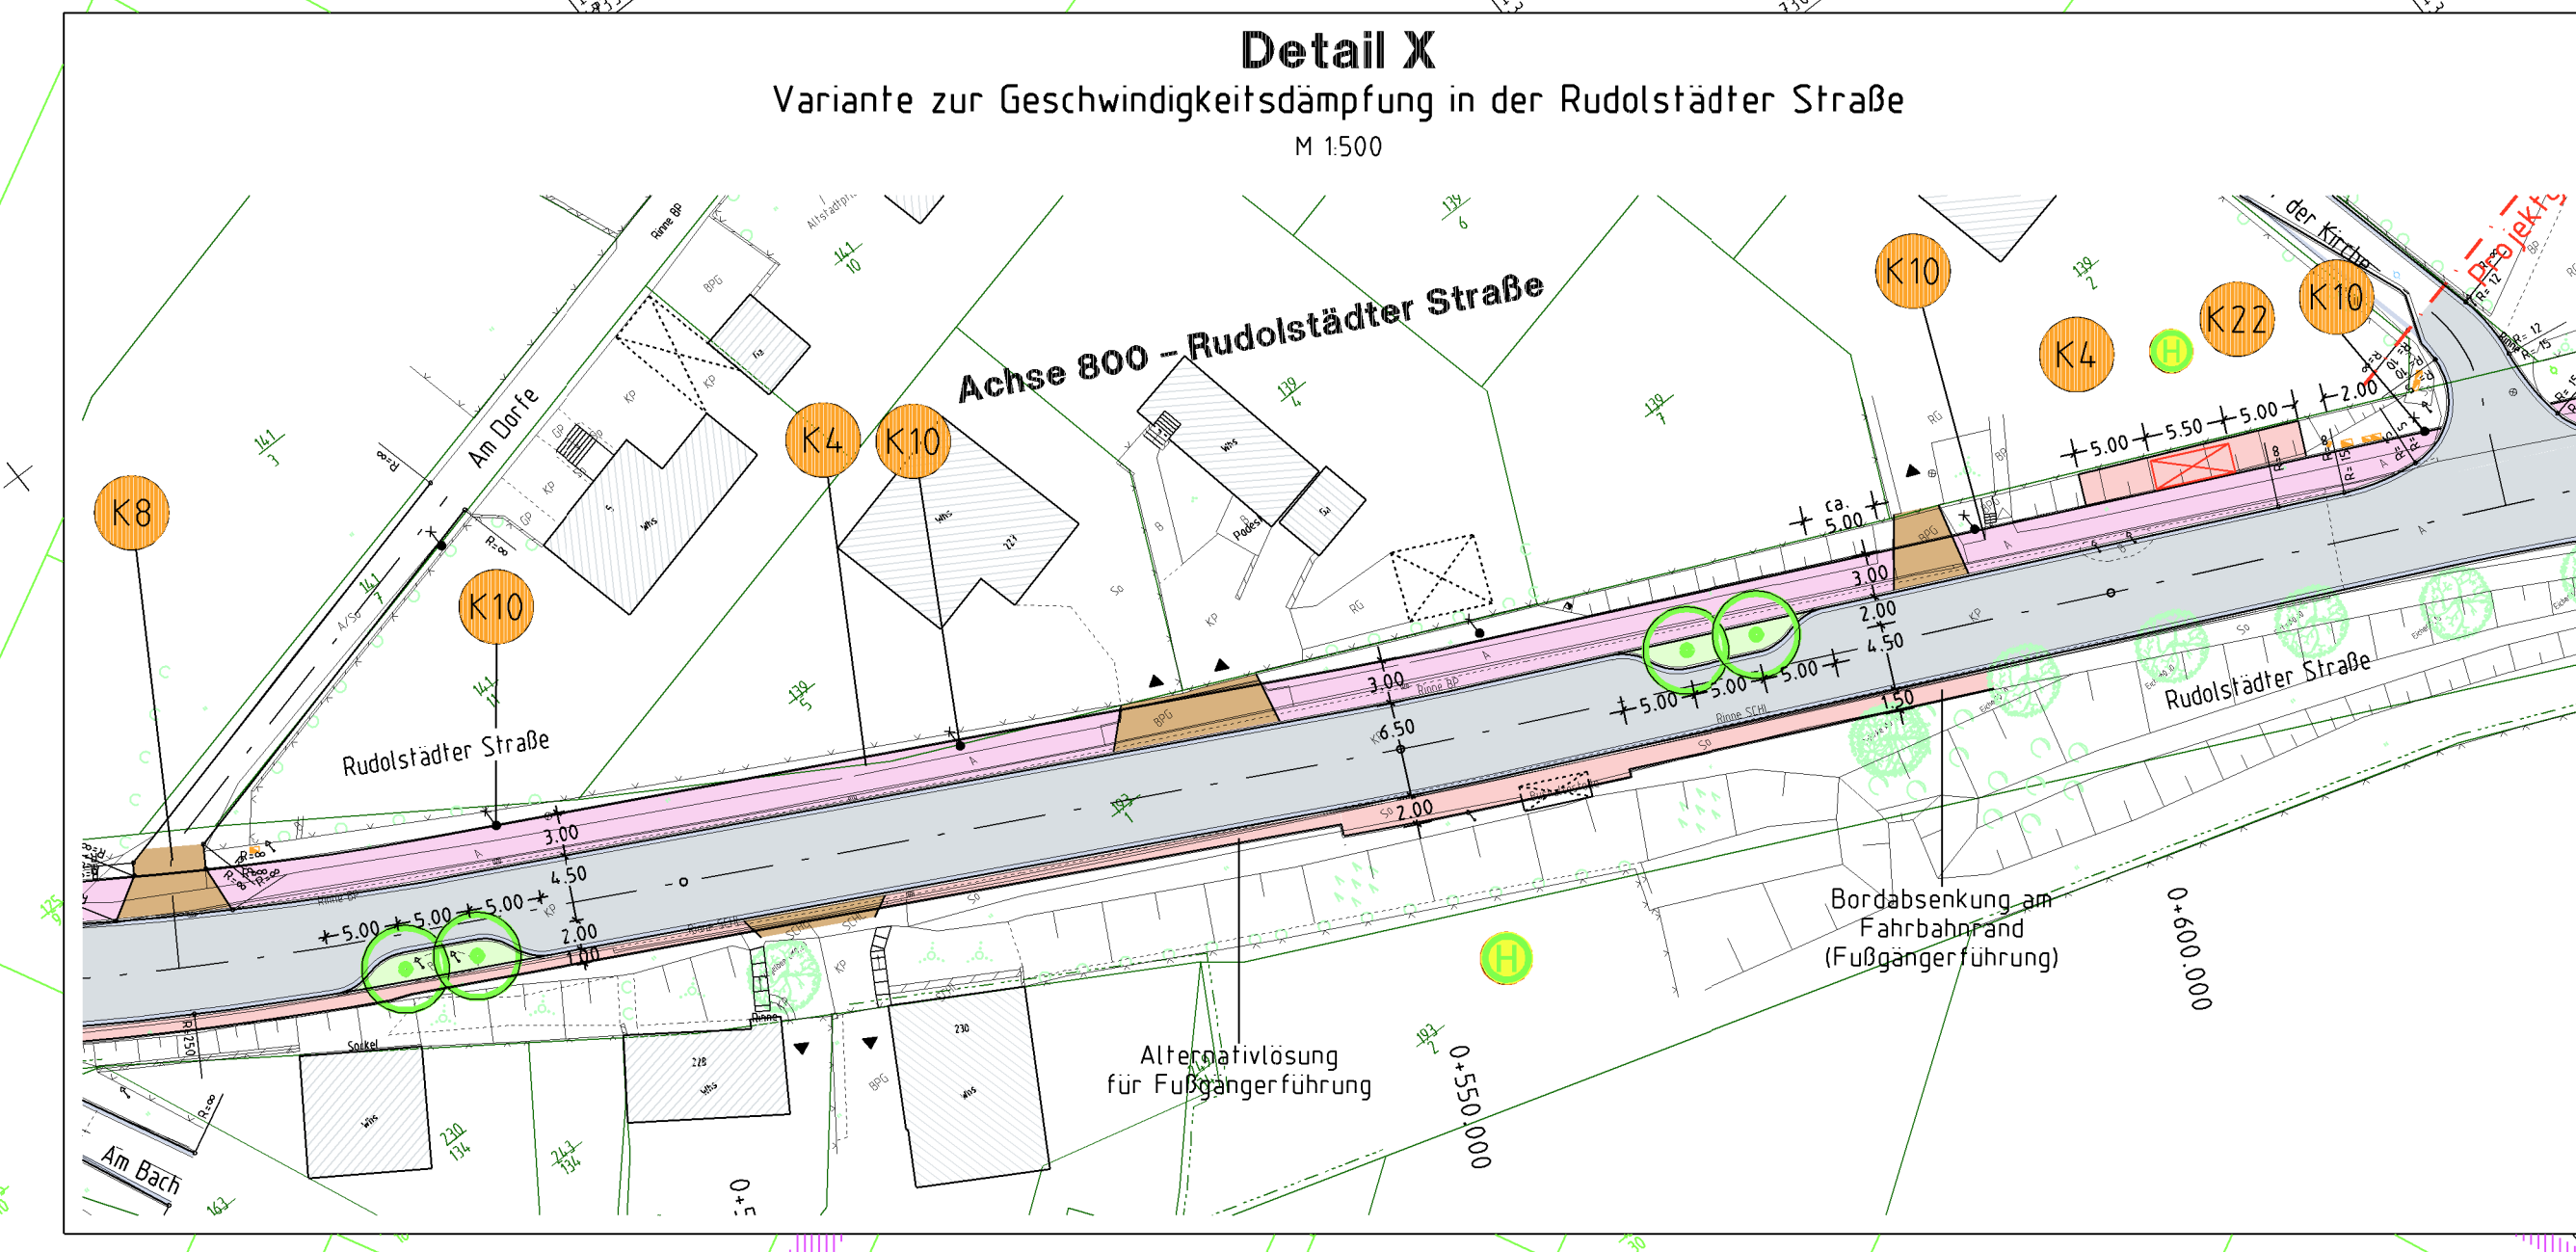

Legende

Kataster

- Flurgrenze
- Grenzlinie/ Grenzpunkt
- Flurstücks-Nr.
- Flurstücks-Nr.

Bestand gemäß Vermessung

- Bitumen
- Kleierplaster
- Rasengittersteine
- Schotter
- Rohrsohle Ablauf / Zulauf
- Oberkante Mauer
- Bestand gemäß Vermessung
- Gebäude
- Räderverkehrsführung

Symbole gemäß Bestandsvermessung

- Laub-/Nadelbaum
- Rasen
- Strauch
- Hecke
- Zaun
- Geländer
- Wasserschleber
- Gasschleber
- Unterflurhydrant
- Abwasserkanal
- Schacht (rechteckig)
- Straßenablauf an Bord
- Straßenablauf in freier Lage
- Zugang

Symbole

- Schaltschrank/ Schaltkasten
- Straßenbeleuchtung
- Stahlbetonmast
- Stahlgittermast
- Holzmast
- Stahlrohrmast
- Fällfahr/Dachentwässerung
- Durchmesser Bahndurchmaß
- Durchmaß
- Verkehrsscheiben
- Richtungspfeil
- Trappe
- Fernsprecher
- Anschlagsäule
- Zufahrt

Legende Straßenplanung

- Gehweg - "Radfahrer frei" - in Betonrechtspflaster/Grundstückzufahrt
- Fahrbahn in Asphaltbeton
- Gehweg in Betonrechtspflaster/Grundstückzufahrt
- Parkstellflächen
- Betonhochbord (Hd), Betonrandbord (Rd), Bordanschlag in cm
- Grünfläche neu
- Grünfläche (Wiederherstellung)
- Bankett
- Anpassungsbereich
- Fußgänger-/Radfahrerquerungen (Fahrbahnmarkierung nach StMS V2)
- Ningungsbrüchepunkte mit Angabe von Gefälle/Steigung in Prozent, Länge der Gefälle-/Steigungsstrecke und Maßstab
- Hochpunkt / Tiefpunkt in Gradiente
- Querriegel
- geplanter Baumstandort (symbolische Darstellung)
- geplanter/zu erhaltender Bushaltpunkt mit Welterschutzeinrichtung

Vermessung	Ingenieurvermessung GEOMET GmbH	Aufnahme	05-16.11.2009
	Julius - König - Straße 4, 99085 Erfurt	Höhenbezug	NNN
	Tel.: (0361) 56 68 29 1	Lagebezug	PD 83
		Auftrags-Nr.	24654



Nr.	Problem / Zwangspunkt	notwendige Maßnahme	Nr.	Problem / Zwangspunkt	notwendige Maßnahme
K1	- Gefahrenpunkt Querungstelle Radfahrer	- Umverlegung Radweg Süd-/west-/Ostumfahrung	K13	- Zufahrt zu Wertstoffcontainerstandort	- Neubau für Bemessungsfahrzeug LKW
K2	- Gefahrenpunkt Querungstelle Radfahrer	- Rückbau Überfahrt-/befestigung	K14	- Anbindung Verkehrsfläche "Am Bach"	
K3	- Gefahrenpunkt für Fußgängerquerverkehr, Befahrung durch Schwefeltransporte	- Fußgängerquerungshilfe über Fahrbahn, Rückbau	K15	- Entwässerungshilfe	- Umverlegung
K4	- Höhenendifferenz Planung/Bestand	- L-Elemente/Palisaden od. Anpassung auf Privat	K16	- Münztelefon	- Umsetzen oder Ersatzneubau
K5	- Abstand zu bestehender Baumpflanzung nicht mehr gegeben bzw. in größerer Verkehrsfläche	- Wurzelerschutz bzw. Baumfällung	K17	- Anschlagsäule	- Umsetzen an geeigneten Standort oder Rückbau
K6	- Umgestaltung Haltepunkt ÖPNV	- Umgestaltung Welterschutzeinrichtung	K18	- Briefkasten/Schaltkasten EVU/SBL	- Umsetzen oder Ersatzneubau
K7	- Näherung Stemmauer Brückenbauwerk	- Schrammbord als Anfahrtschutz bzw. Sicherung	K19	- Ein- und Ausfahrt für Entsorgungsfahrzeuge (Hausmüll)	- Mülltonnenstellfläche für Entsorgungstage
K8	- vollständige Änderung "Am Dorfe" mit Möglichkeit für Befahrung durch Rettungsfahrzeuge	- Poller herausnehmbar	K20	- Haltestelle ohne Welterschutz und ohne Sitzmöglichkeit	
K9	- Gestaltung Einmündung unter Berücksichtigung Fußgänger- und Radverkehr	- Gestaltung als Gehwegüberfahrt	K21	- vorhandene Beleuchtung in Näherung zu geplanter Baumpflanzung	- Umsetzen des Beleuchtungsmaßes
K10	- bestehender Beleuchtungsmaß steht im Lichttraumprofil der Verkehrsfläche bzw. innerhalb dieser	- Umsetzen des Beleuchtungsmaßes	K22	- Anordnung neuer Haltepunkt ÖPNV mit eingeschränkter Länge und reduzierter Busbordhöhe	- Länge < 15m, Bordhöhe max. 21cm
K11	- Verlegung Haltepunkt ÖPNV	- Rückbau/Umgestaltung Haltestelleneinrichtung	K23	- Flächenbedarf/Nutzung von (Privat-) Grundstück	- Grunderwerb
K12	- Anordnung neuer Haltepunkt ÖPNV (l. ca. 15-20m), Umgestaltung der Nebenflächen, Fundament/ Aufbau	- Höhenanpassung Fußweg (Erfurter Busbord)	K24	- Umordnung der Nutzung (Grünflächen/Rabatten/Parken) zu Sunstern Fuß- und Radverkehr	- Grenzfeststellung/ Grenzanzüge

Vorplanung

Planungsbüro	Planungsbüro Poch + Zanker GmbH Nonnenrain 3 99096 Erfurt	Datum	01.03.2011	Zeichen	Sd
		bearbeitet	01.03.2011		Sd/Wn
		gezeichnet	01.03.2011		Dr. Poch
		geprüft	01.03.2011		

Nr.	Art der Änderung	Datum	Zeichen
1	Überarbeitung gemäß Beratungsergebnis vom 23.02.2011	01.03.2011	Sd

Auftraggeber:	Stadtverwaltung Erfurt Amt für Stadtentwicklung und Stadtplanung Lobberstraße 34 99096 Erfurt	Unterlage	7,3
		Blatt-Nr.	02
		Ausfertigung	
Maßnahmenbezeichnung	Landeshauptstadt Erfurt OT Urbich - Rudolstädter Straße	Unterlagenbezeichnung	Lageplan Variante C 0-443 bis 0+893
Objekt-Nr.	587/09	Maßstab	1:500
aufgestellt, geprüft und zur Baudurchführung freigegeben		bestätigt	
Erfurt, den		Erfurt, den	
Amt für Stadtentwicklung und Stadtplanung		Amt für Stadtentwicklung und Stadtplanung	