


Abschnittsbildung zur Erhebung von Straßenausbaubeiträgen für die Teileinrichtung Straßenbeleuchtung Friedrich-Ebert-Straße

Gemäß § 8 Absatz 1 der Satzung über die Erhebung von Straßenausbaubeiträgen (SAB) der Stadt Erfurt vom 15.08.1994 (öffentlich bekannt gemacht im Amtsblatt der Stadt Erfurt vom 19.08.1994) zuletzt geändert durch die 5. Änderung der Satzung über die Erhebung von Straßenausbaubeiträgen (SAB) der Stadt Erfurt vom 16.07.1999 (öffentlich bekannt gemacht im Amtsblatt der Stadt Erfurt vom 23.07.1999) werden für die Baumaßnahme Erneuerung der Teileinrichtung Straßenbeleuchtung Friedrich-Ebert-Straße zur Ermittlung von Straßenausbaubeiträgen folgende Abschnitte gebildet (siehe beiliegende Übersichtsskizze):

1. von Arbeitsamt Erfurt bis Käthe-Kollwitz-Straße

gez. Stampf
Ausschussvorsitzender
Bau- und Verkehrsausschuss

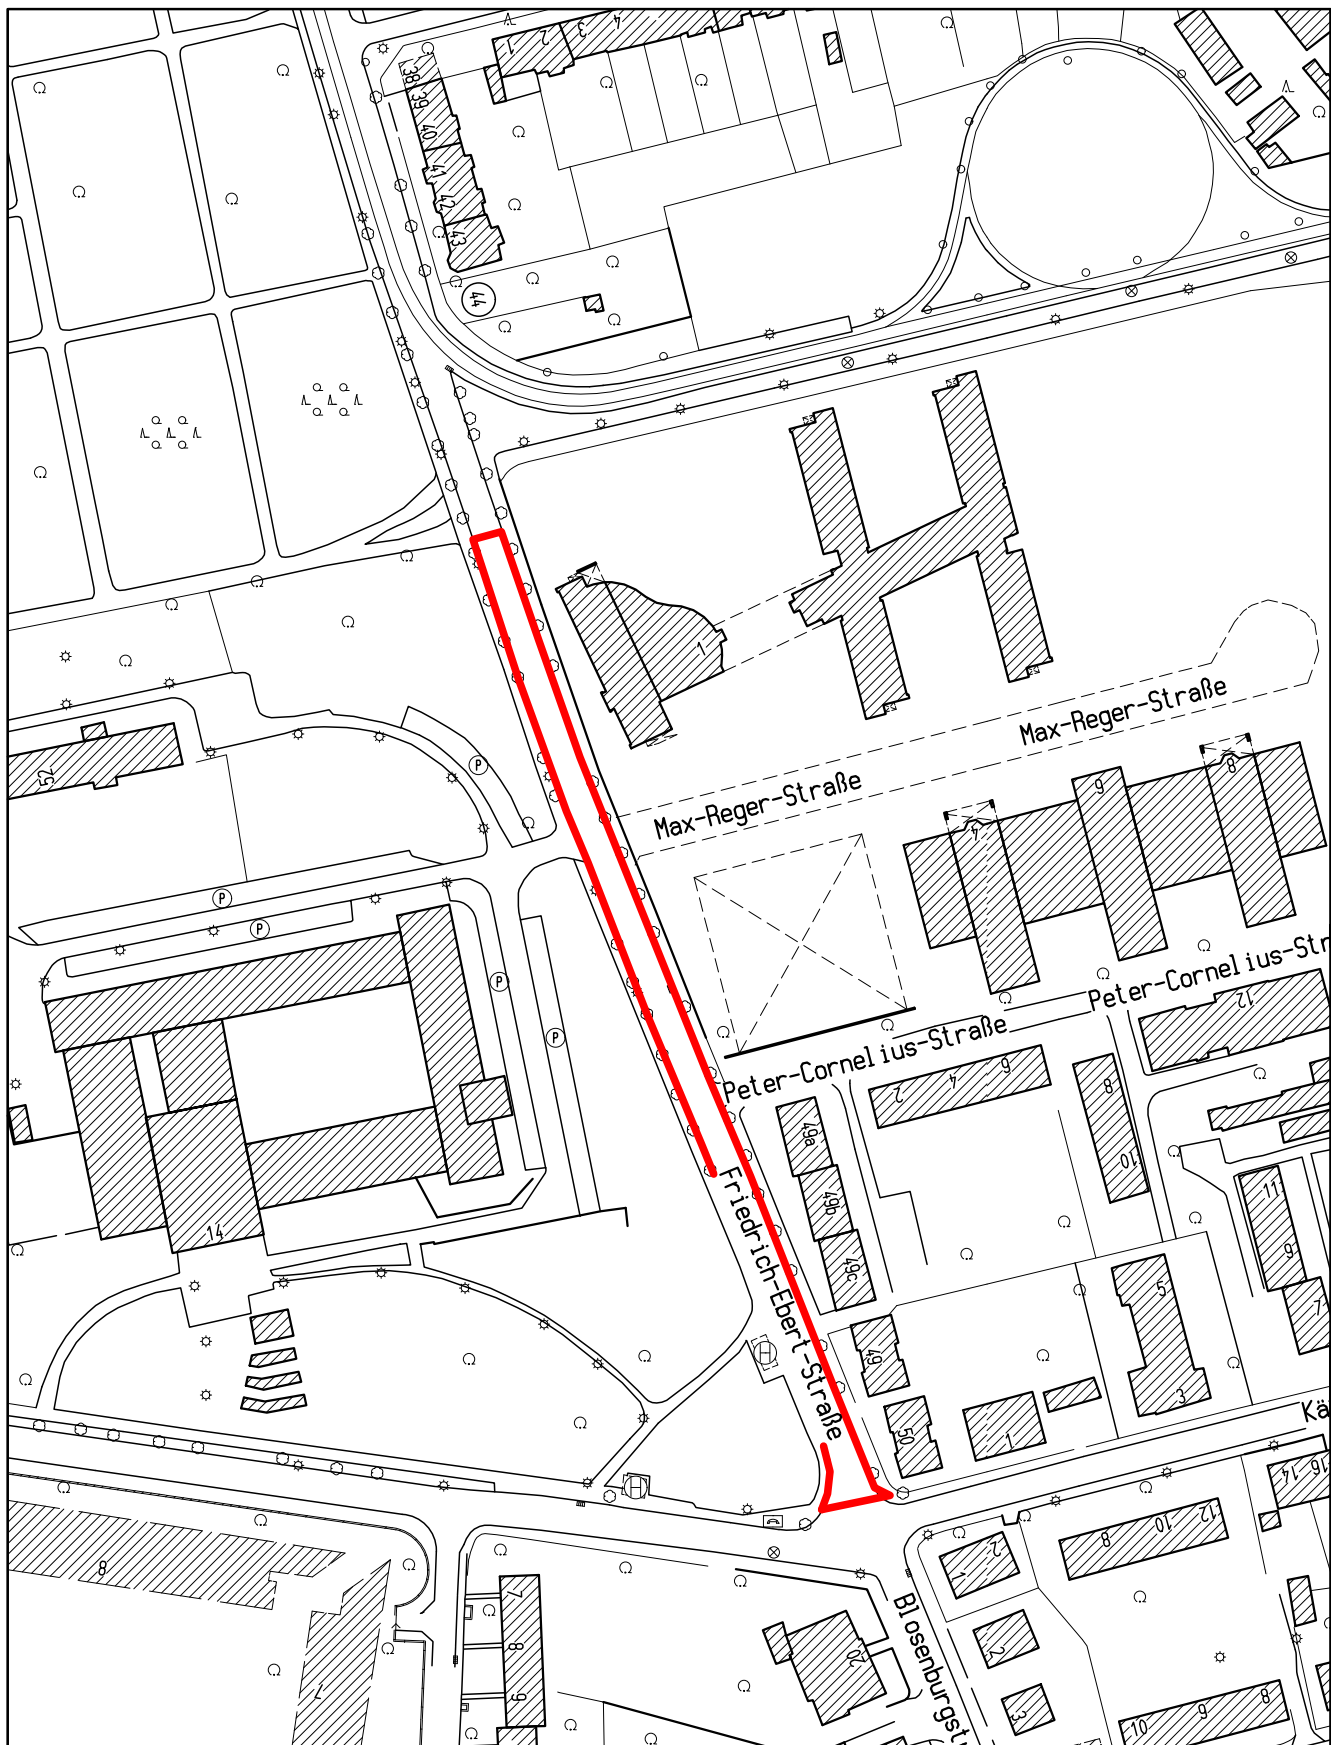

Landeshauptstadt Erfurt
 Stadtverwaltung

Luftbilddauswertung

Anlage zur Abschnittsbildung Friedrich-Ebert-Strasse



Dezernat Bauverwaltung
 Vermessungsamt
 Löberstraße 34, 99096 Erfurt
 Tel. (0361) 655-3490
 Fax. (0361) 655-3459

Tiefbauamt
 Datum: 05.09.01

Nachdruck oder Vervielfältigung verboten!

Maßstab: 1:2000
 Gemeinde: Erfurt
 Gemarkung:
 Flur:
 Flurstück: