


Abschnittsbildung zur Erhebung von Straßenausbaubeiträgen der Baumaßnahme Azmannsdorfer Weg

Gemäß § 8 Absatz 1 der Satzung über die Erhebung von Straßenausbaubeiträgen (SAB) der Stadt Erfurt i.d.F. der Neubekanntmachung vom 16. Juli 1999 (öffentlich bekannt gemacht im Amtsblatt der Stadt Erfurt vom 06. August 1999) wird für die Baumaßnahme Azmannsdorfer Weg zur Ermittlung von Straßenausbaubeiträgen folgender Abschnitt gebildet:

Azmannsdorfer Weg von Bahnunterführung "Schwarzes Loch" (nördliche Ausfahrt) bis hintere Grenze des Grundstückes Haus Nr. 3 (siehe Anlage)

gez. Stampf
Ausschussvorsitzender
Bau- und Verkehrsausschuss

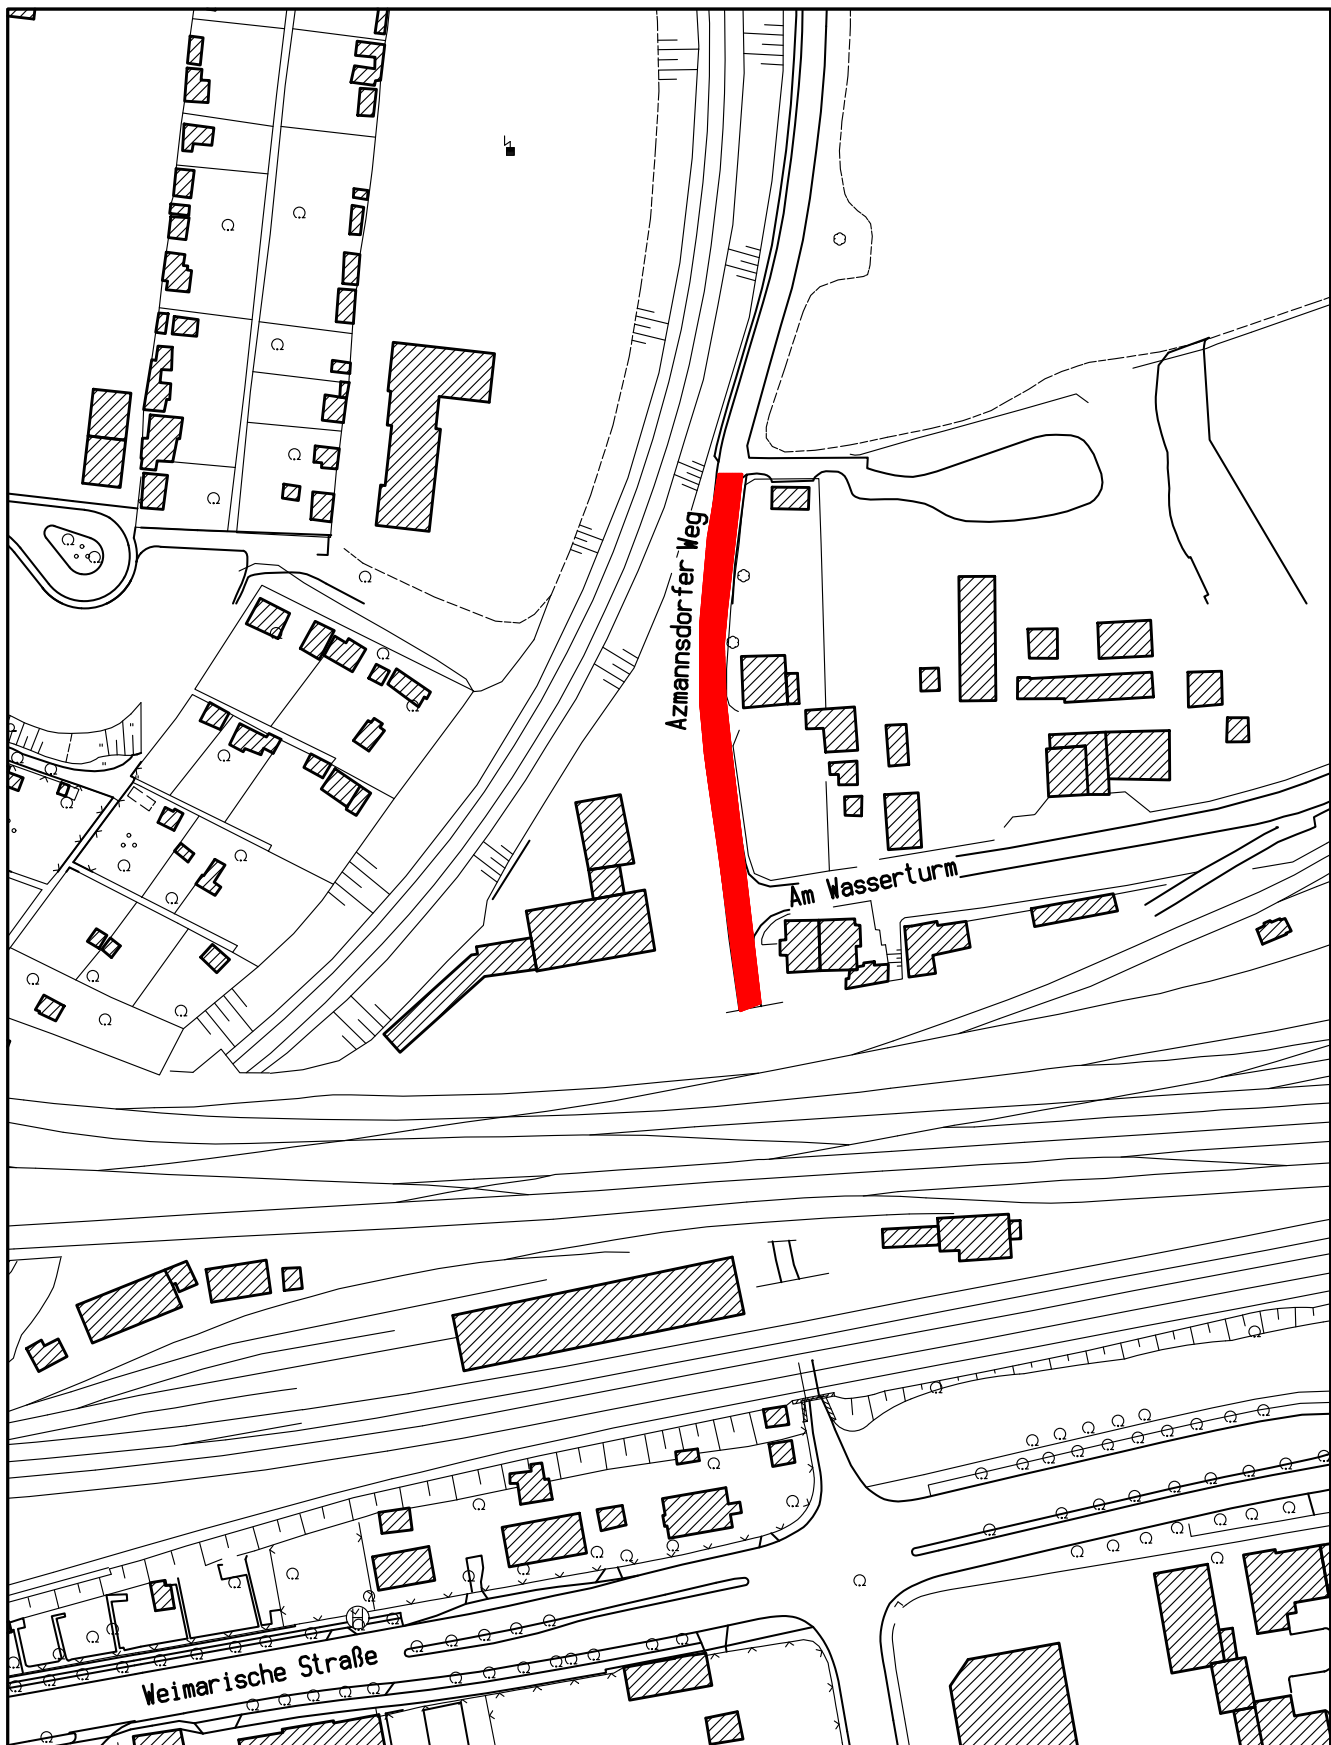

Landeshauptstadt Erfurt
Stadtverwaltung

Luftbilddauswertung

Anlage zur Abschnittsbildung



Dezernat Bauverwaltung
Vermessungsamt
Löberstraße 34, 99096 Erfurt
Tel. (0361) 655-3490
Fax. (0361) 655-3459

Azmannsdorfer Weg
Nur zur Information
Tiefbauamt
Datum: 17. 12. 01
Nachdruck oder Vervielfältigung verboten!

Maßstab: 1:2000
Gemeinde: Erfurt
Gemarkung:
Flur:
Flurstück: