


Abschnittsbildung zur Erhebung von Straßenausbaubeiträgen für den grundhaften Ausbau der öffentlichen Verkehrsanlage Straße der Jugend in Dittelstedt

Gemäß § 8 Absatz 1 der Satzung über die Erhebung von Straßenausbaubeiträgen (SAB) der Stadt Erfurt vom 15.08.1994, öffentlich bekannt gemacht im Amtsblatt der Stadt Erfurt vom 19.08.1994, in der Fassung der Neubekanntmachung der Satzung über die Erhebung von Straßenausbaubeiträgen (SAB) der Stadt Erfurt vom 16.07.1999 (öffentlich bekannt gemacht im Amtsblatt der Stadt Erfurt vom 06.08.1999) wird für die Baumaßnahme grundhafter Ausbau der öffentlichen Verkehrsanlage „Straße der Jugend“ zur Ermittlung von Straßenausbaubeiträgen folgender Abschnitt gebildet:

Straße der Jugend

Abschnitt von Kreuzung Rudolstädter Straße bis Einmündung Steinbergstraße (siehe Anlage).

gez. Stampf
Ausschussvorsitzender
Bau- und Verkehrsausschuss

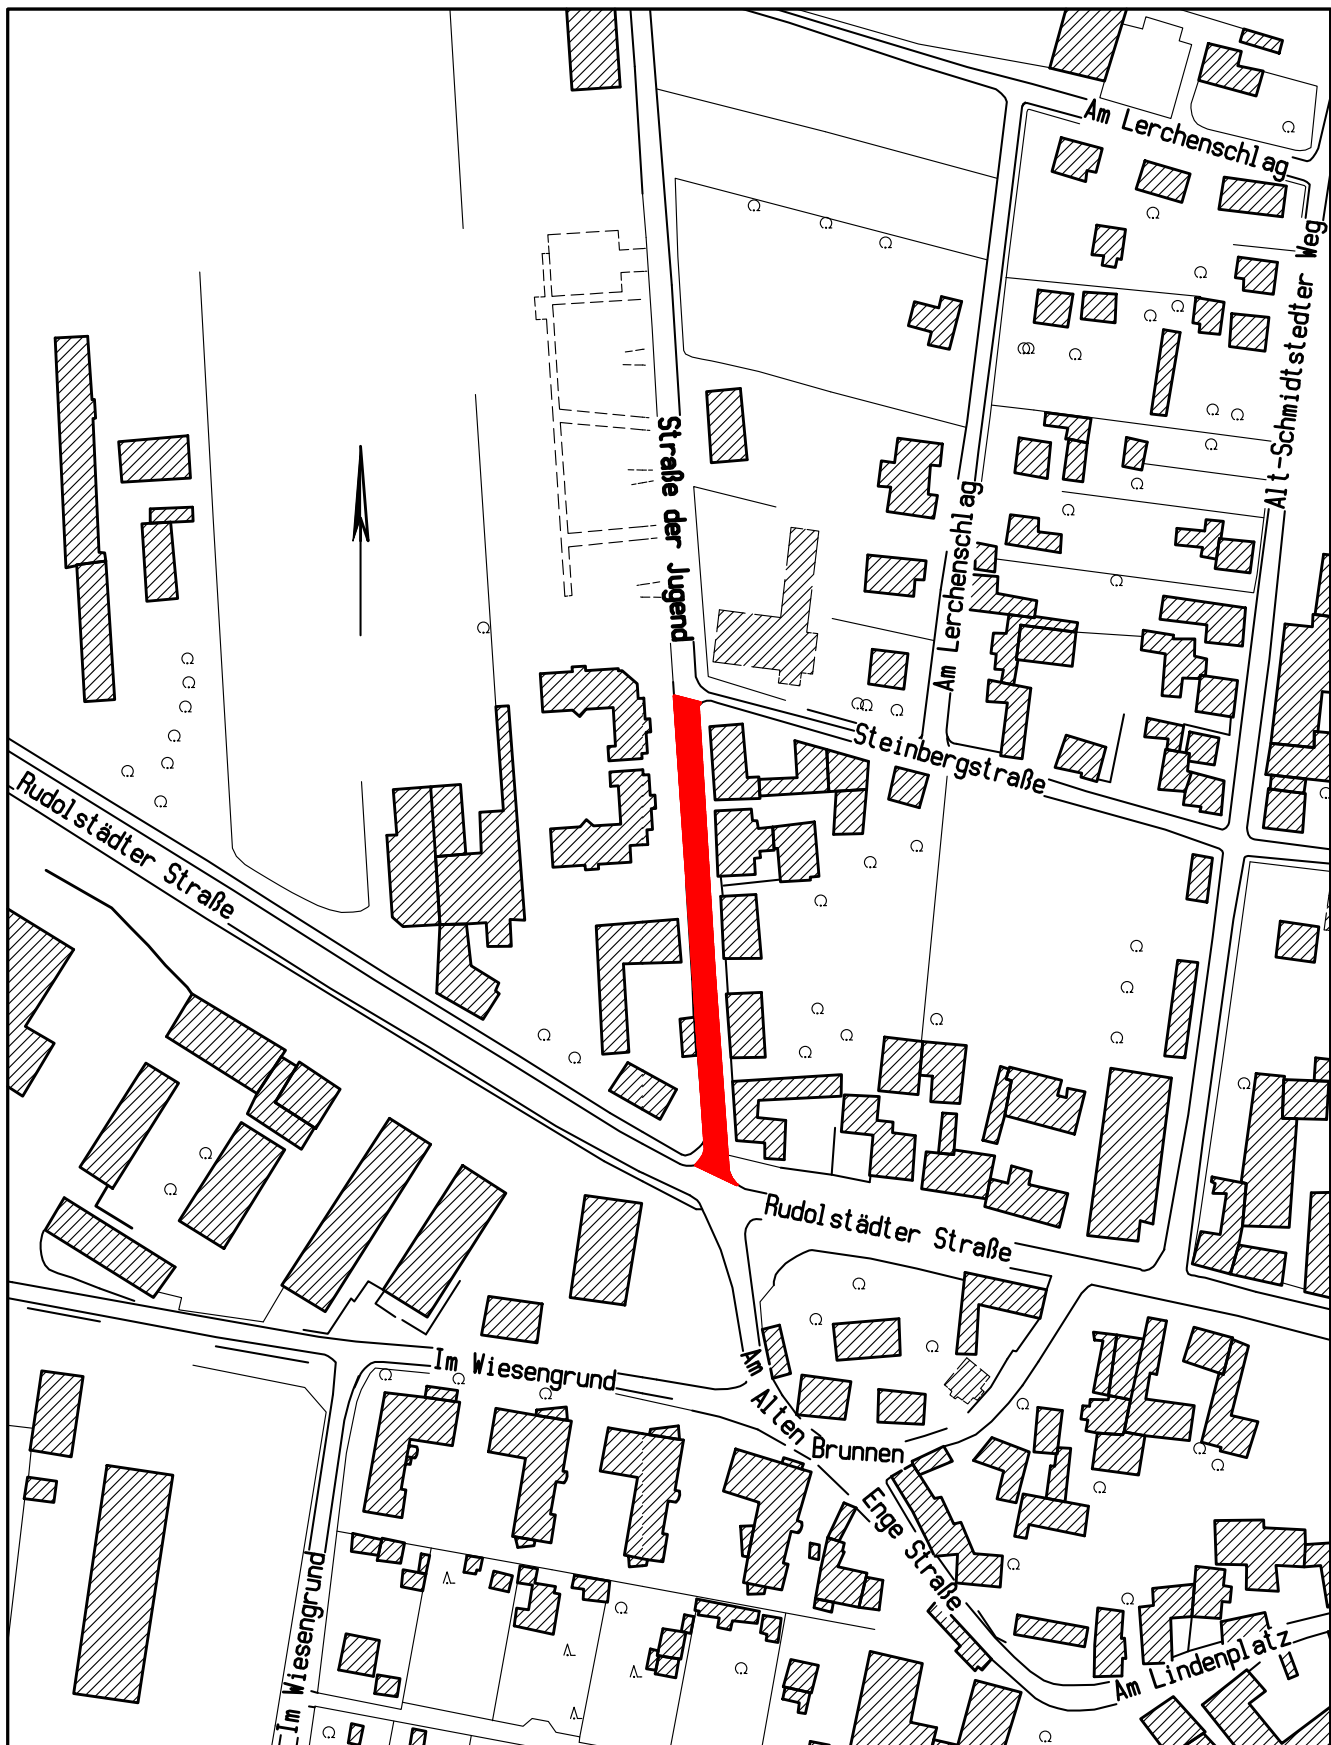

Landeshauptstadt Erfurt
Stadtverwaltung

Luftbilddauswertung
Anlage zur Abschnittsbildung



Dezernat Bauverwaltung
Vermessungsamt
Löderstraße 34, 99096 Erfurt
Tel. (0361) 655-3490
Fax. (0361) 655-3459

Dittelstedt-Straße der Jugend
Nur zur Information
Tiefbauamt / Sachgebiet Beiträge
Datum: 30. 05. 02
Nachdruck oder Vervielfältigung verboten!

Maßstab: 1:2000
Gemeinde: Erfurt
Gemarkung:
Flur:
Flurstück: