


Semmelweisstraße


Robert-Koch-Straße

Ansicht West Baufeld 1 1:200

Ansicht Süd Baufeld 1 1:200

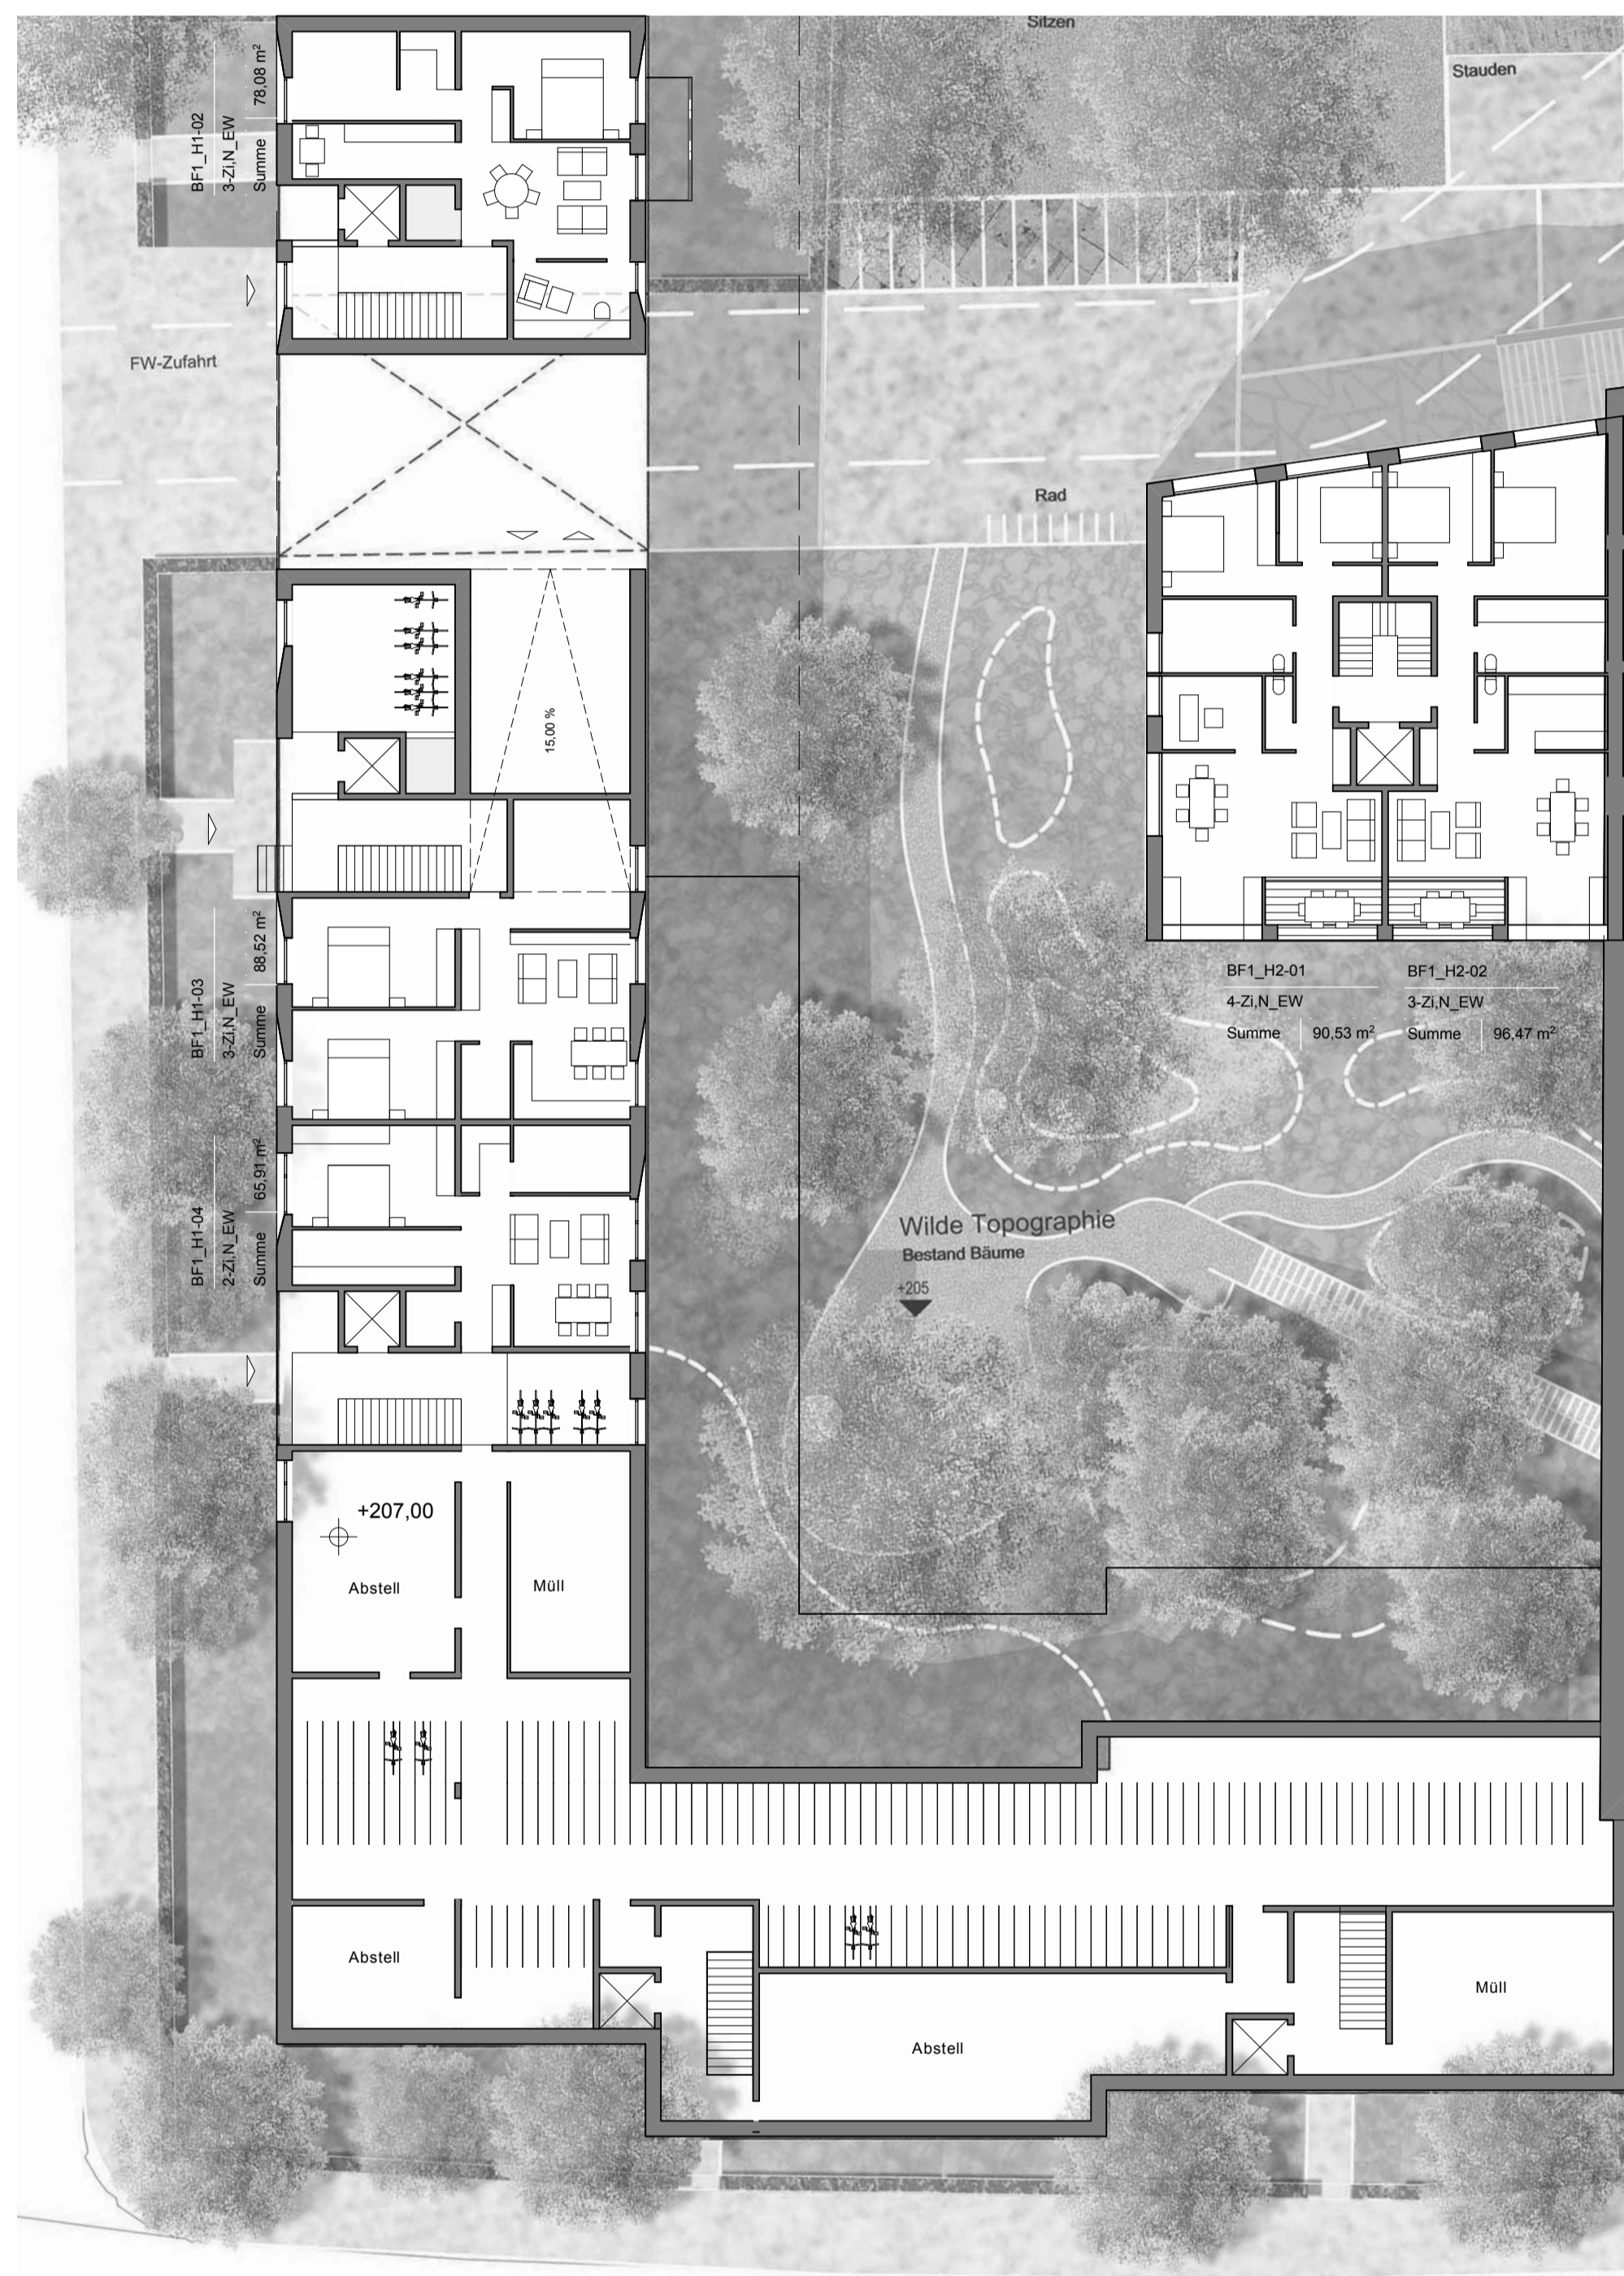


+207 EG Grüner Winkel 1:200

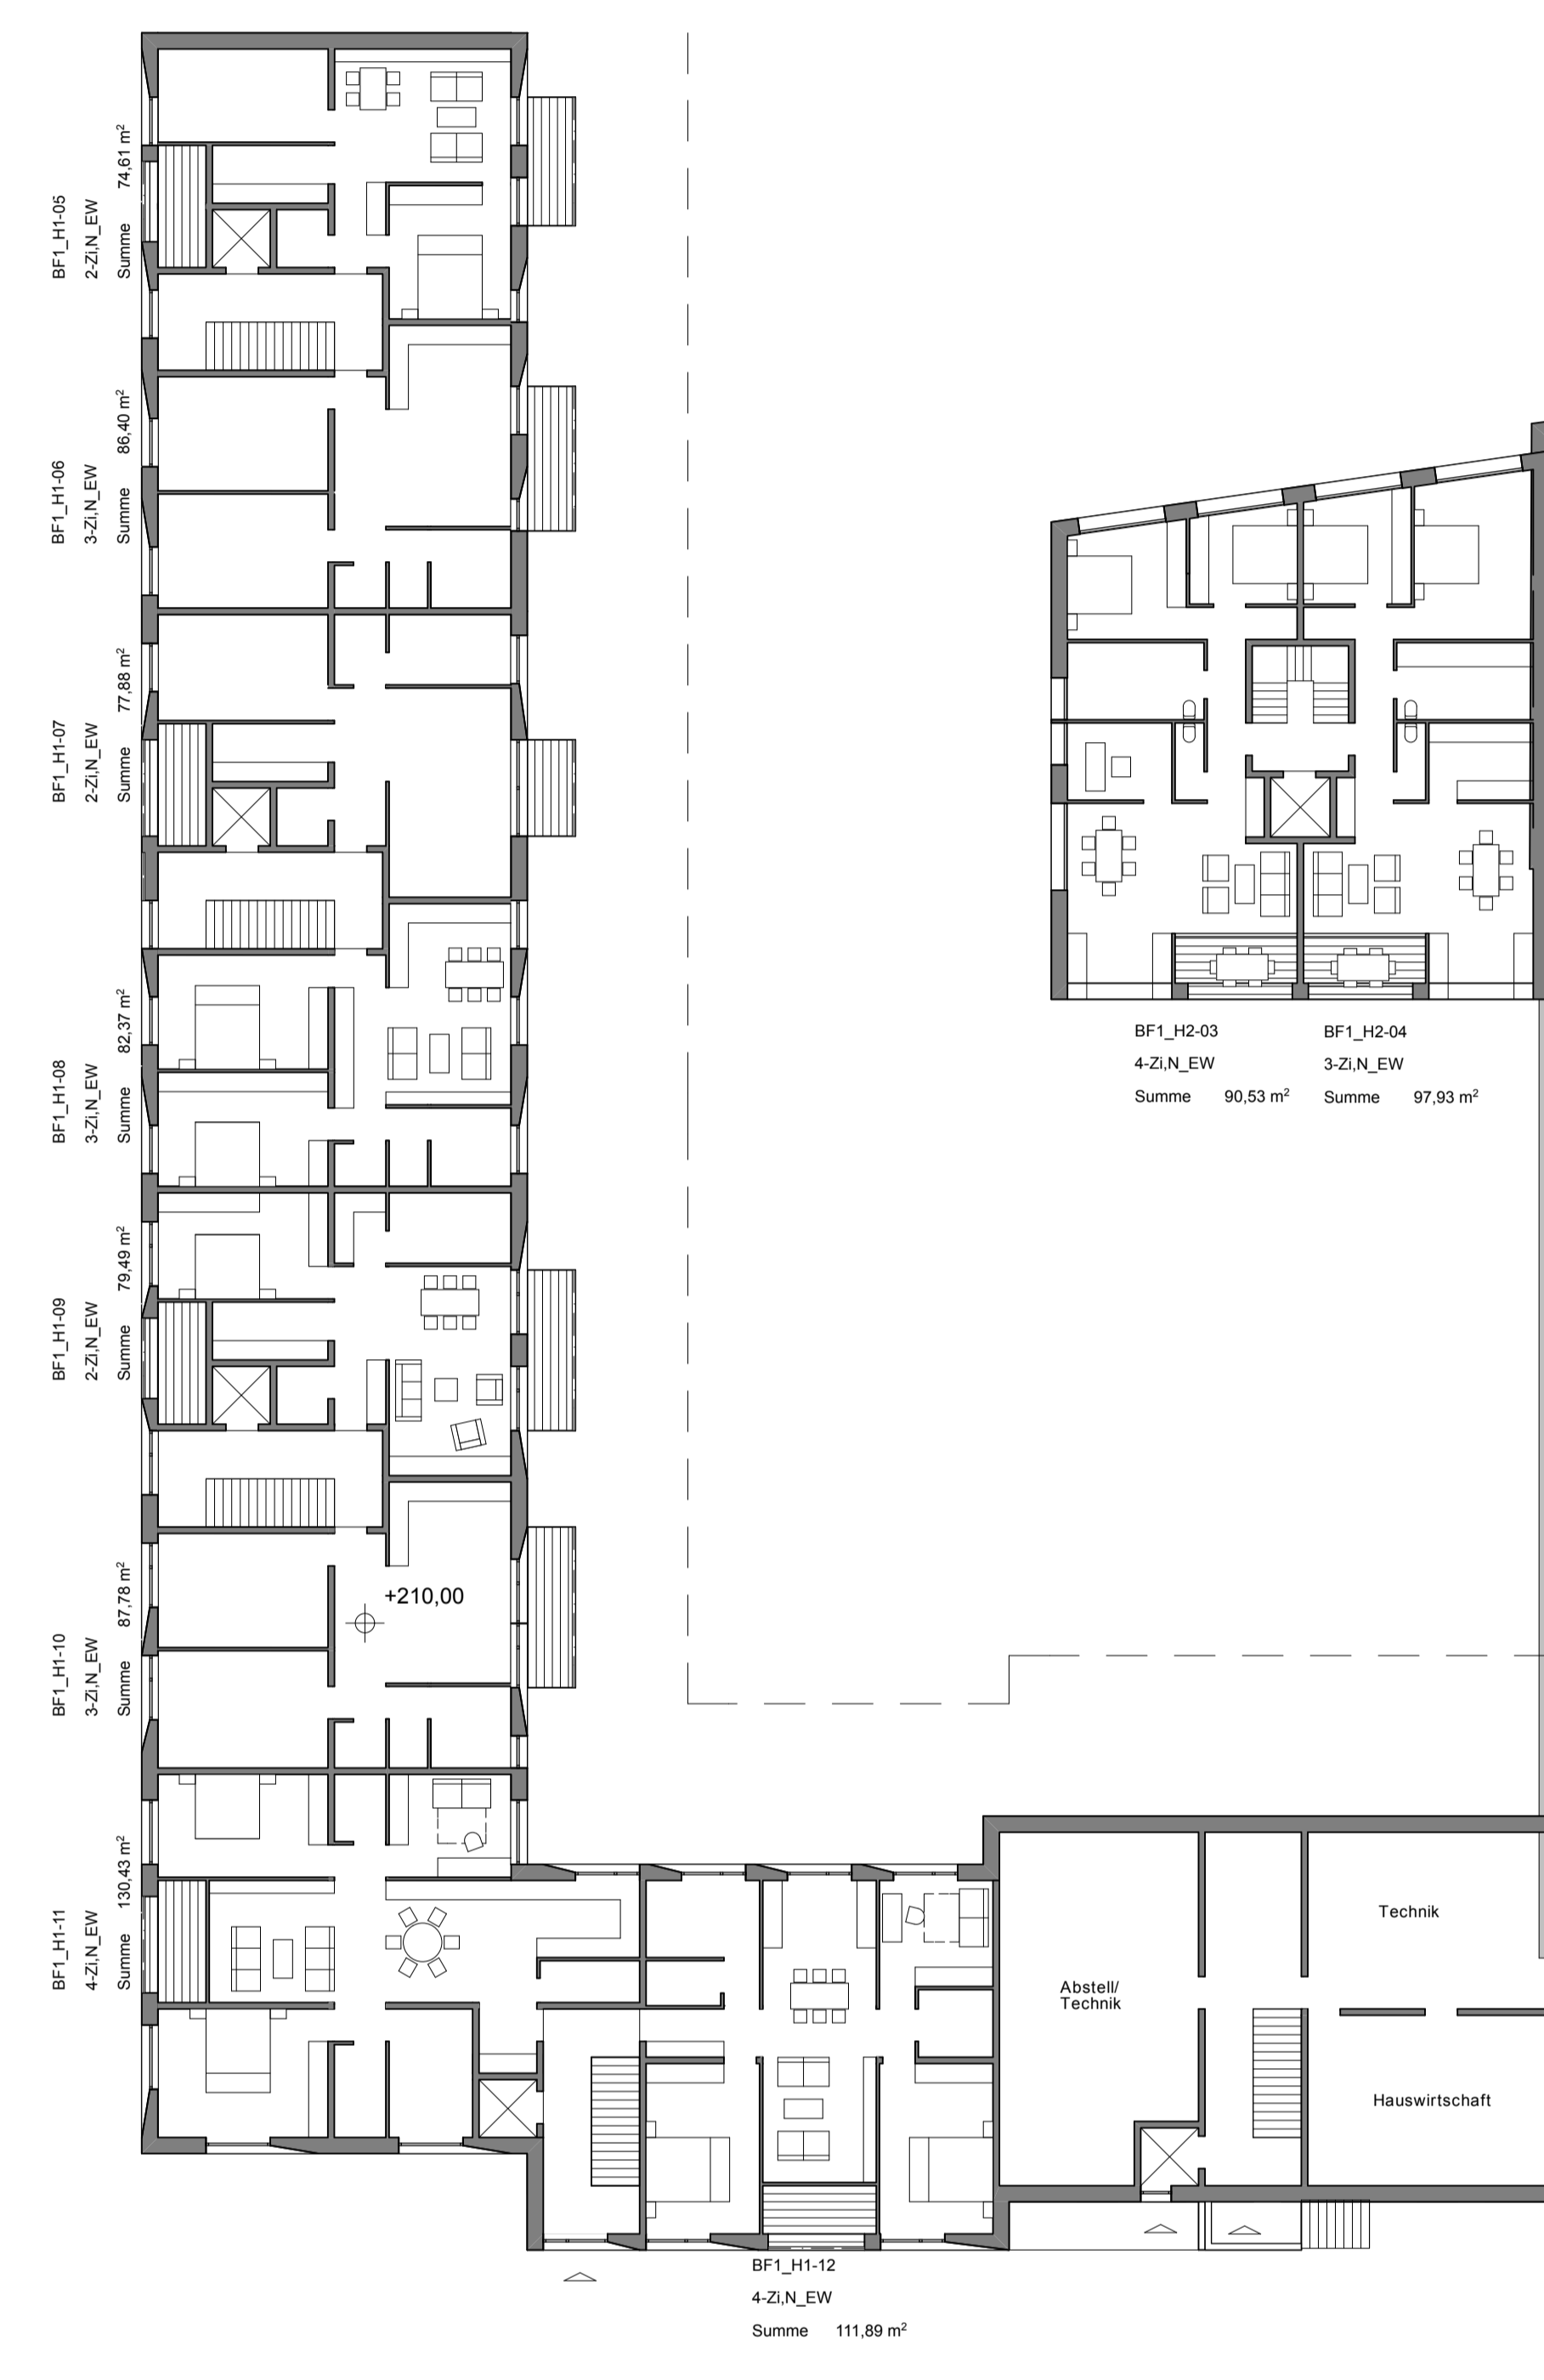


+210 1.OG Grüner Winkel 1:200




+216 2.OG Grüner Winkel 1:200

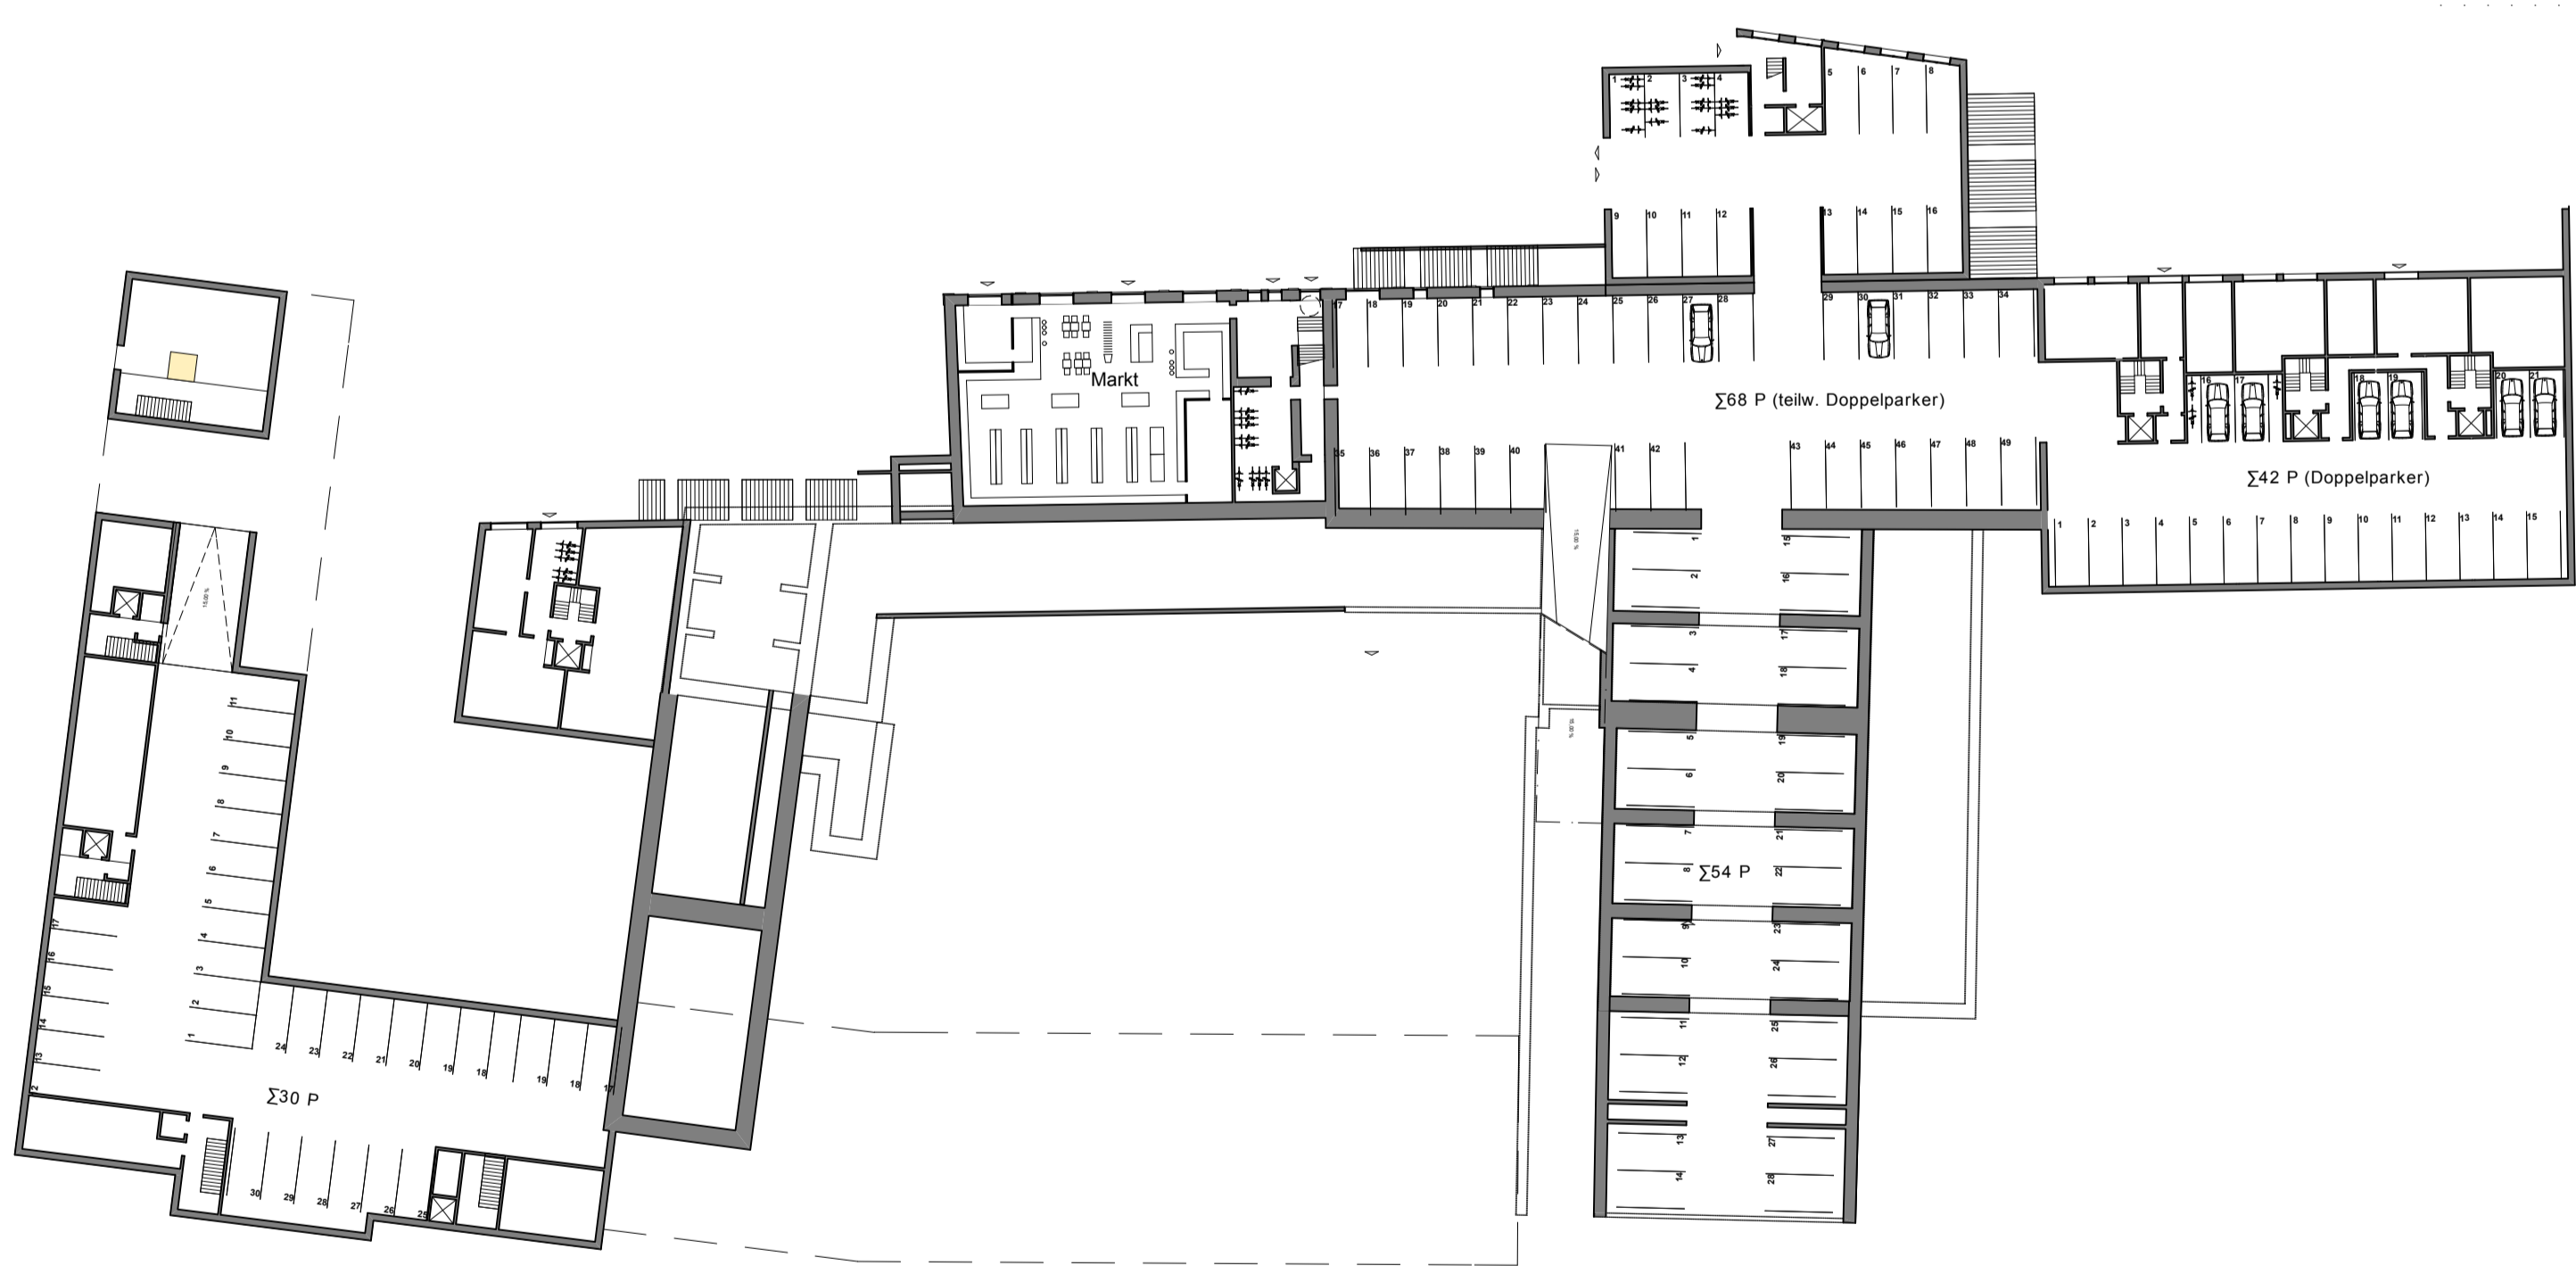

+204 TG 1:500

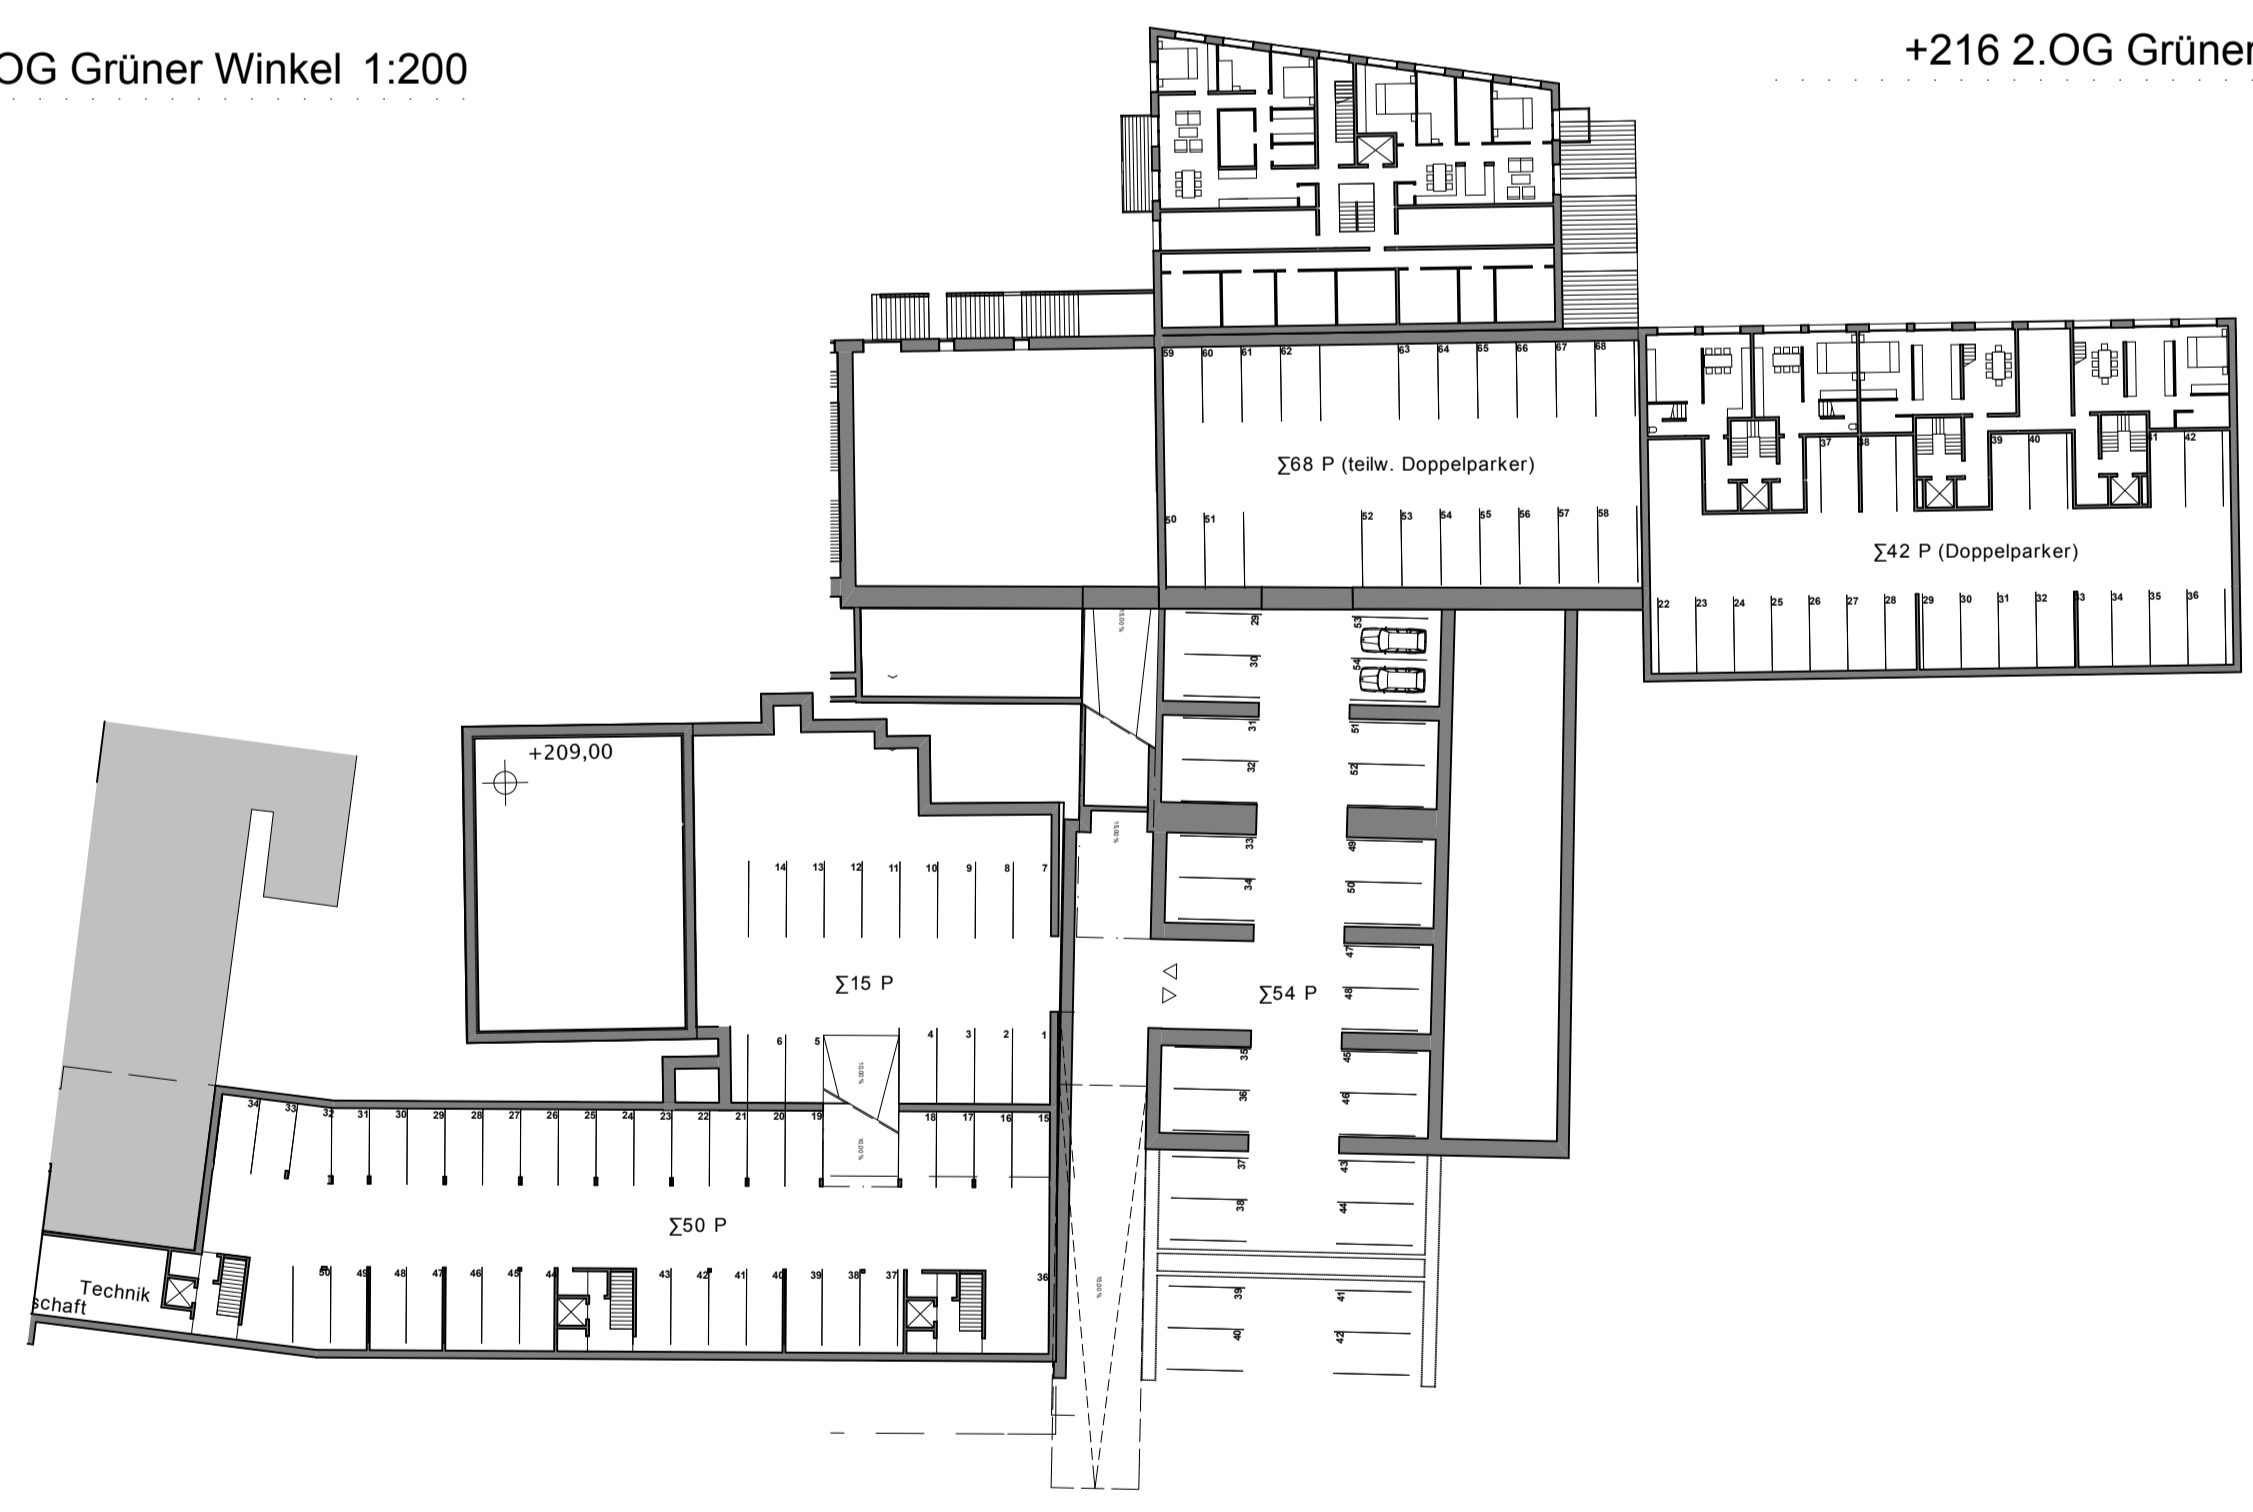

+210 TG 1:500

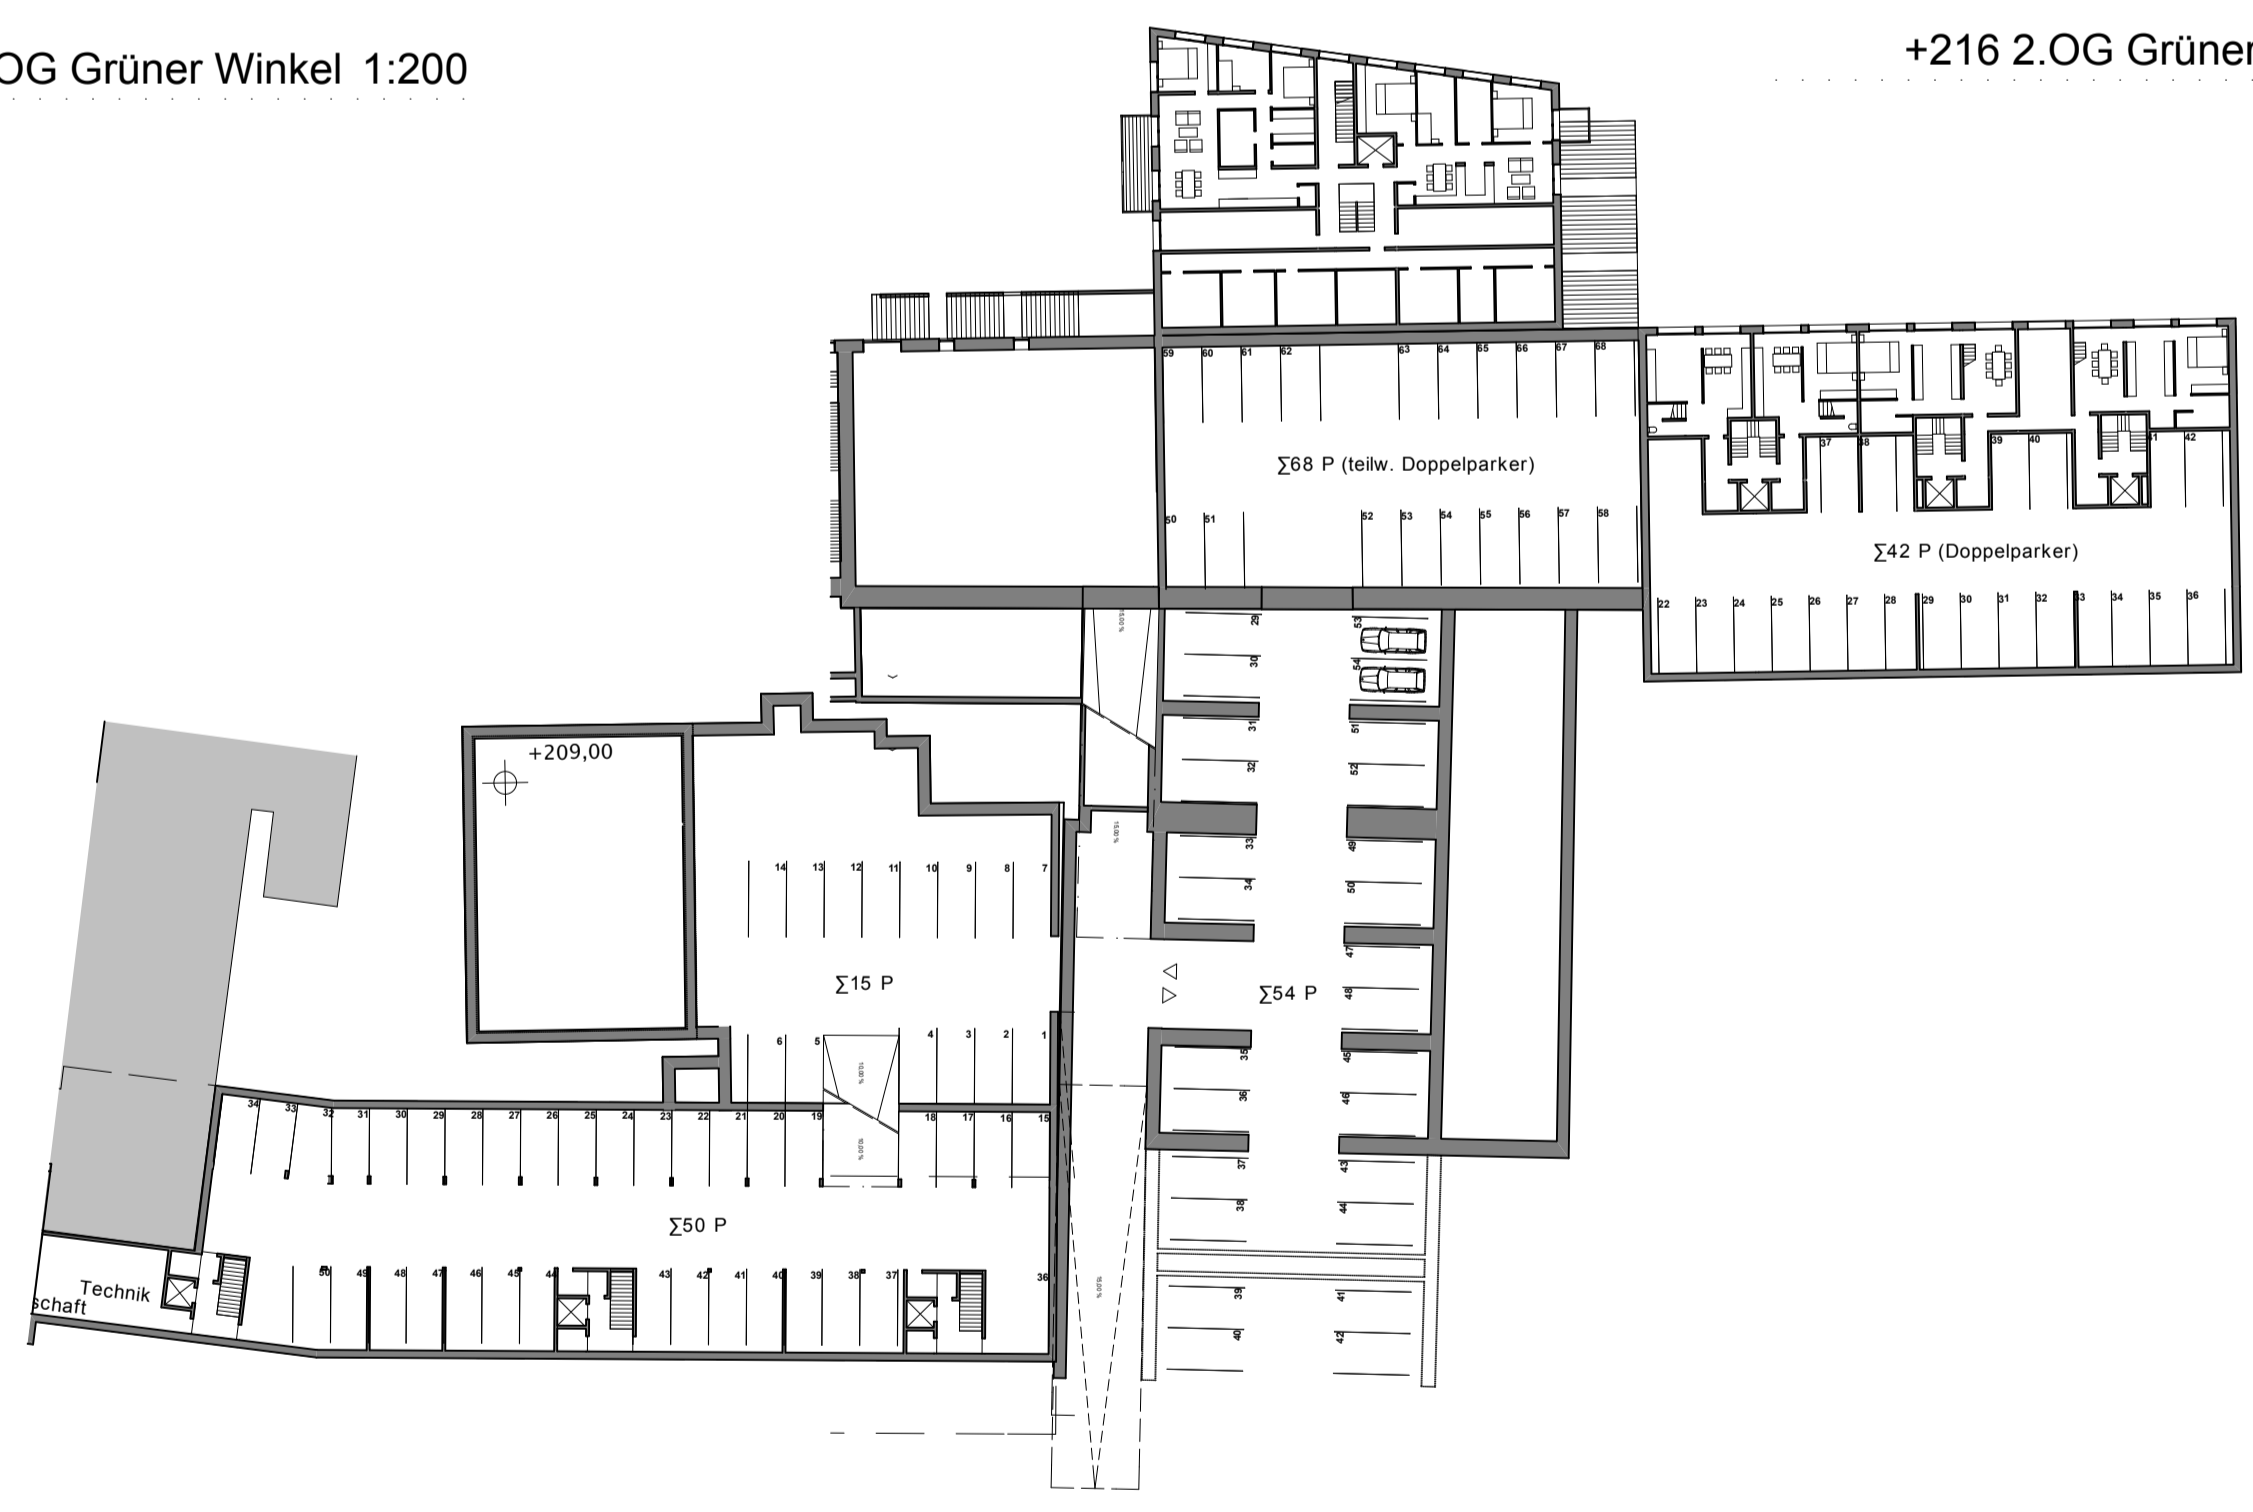

+207 Übersicht TG in Ebenen 1:500

Ansicht Ost/ Querschnitt 1 Baufeld 1 1:200



216,00  
213,00  
210,00  
207,00  
204,00

Semmelweis-Tor

Villa Bestand

Schillerstraße