



Villa Bestand

Schillerstraße

Schillerflügel

Ansicht Nord Schillerstraße 1:200

Platz-Markt

Schillerflügel

Ansicht Ost Schillerflügel 1:200


Schillerstraße




+201 TG Schillerflügel 1:200




+204 EG Schillerflügel 1:200

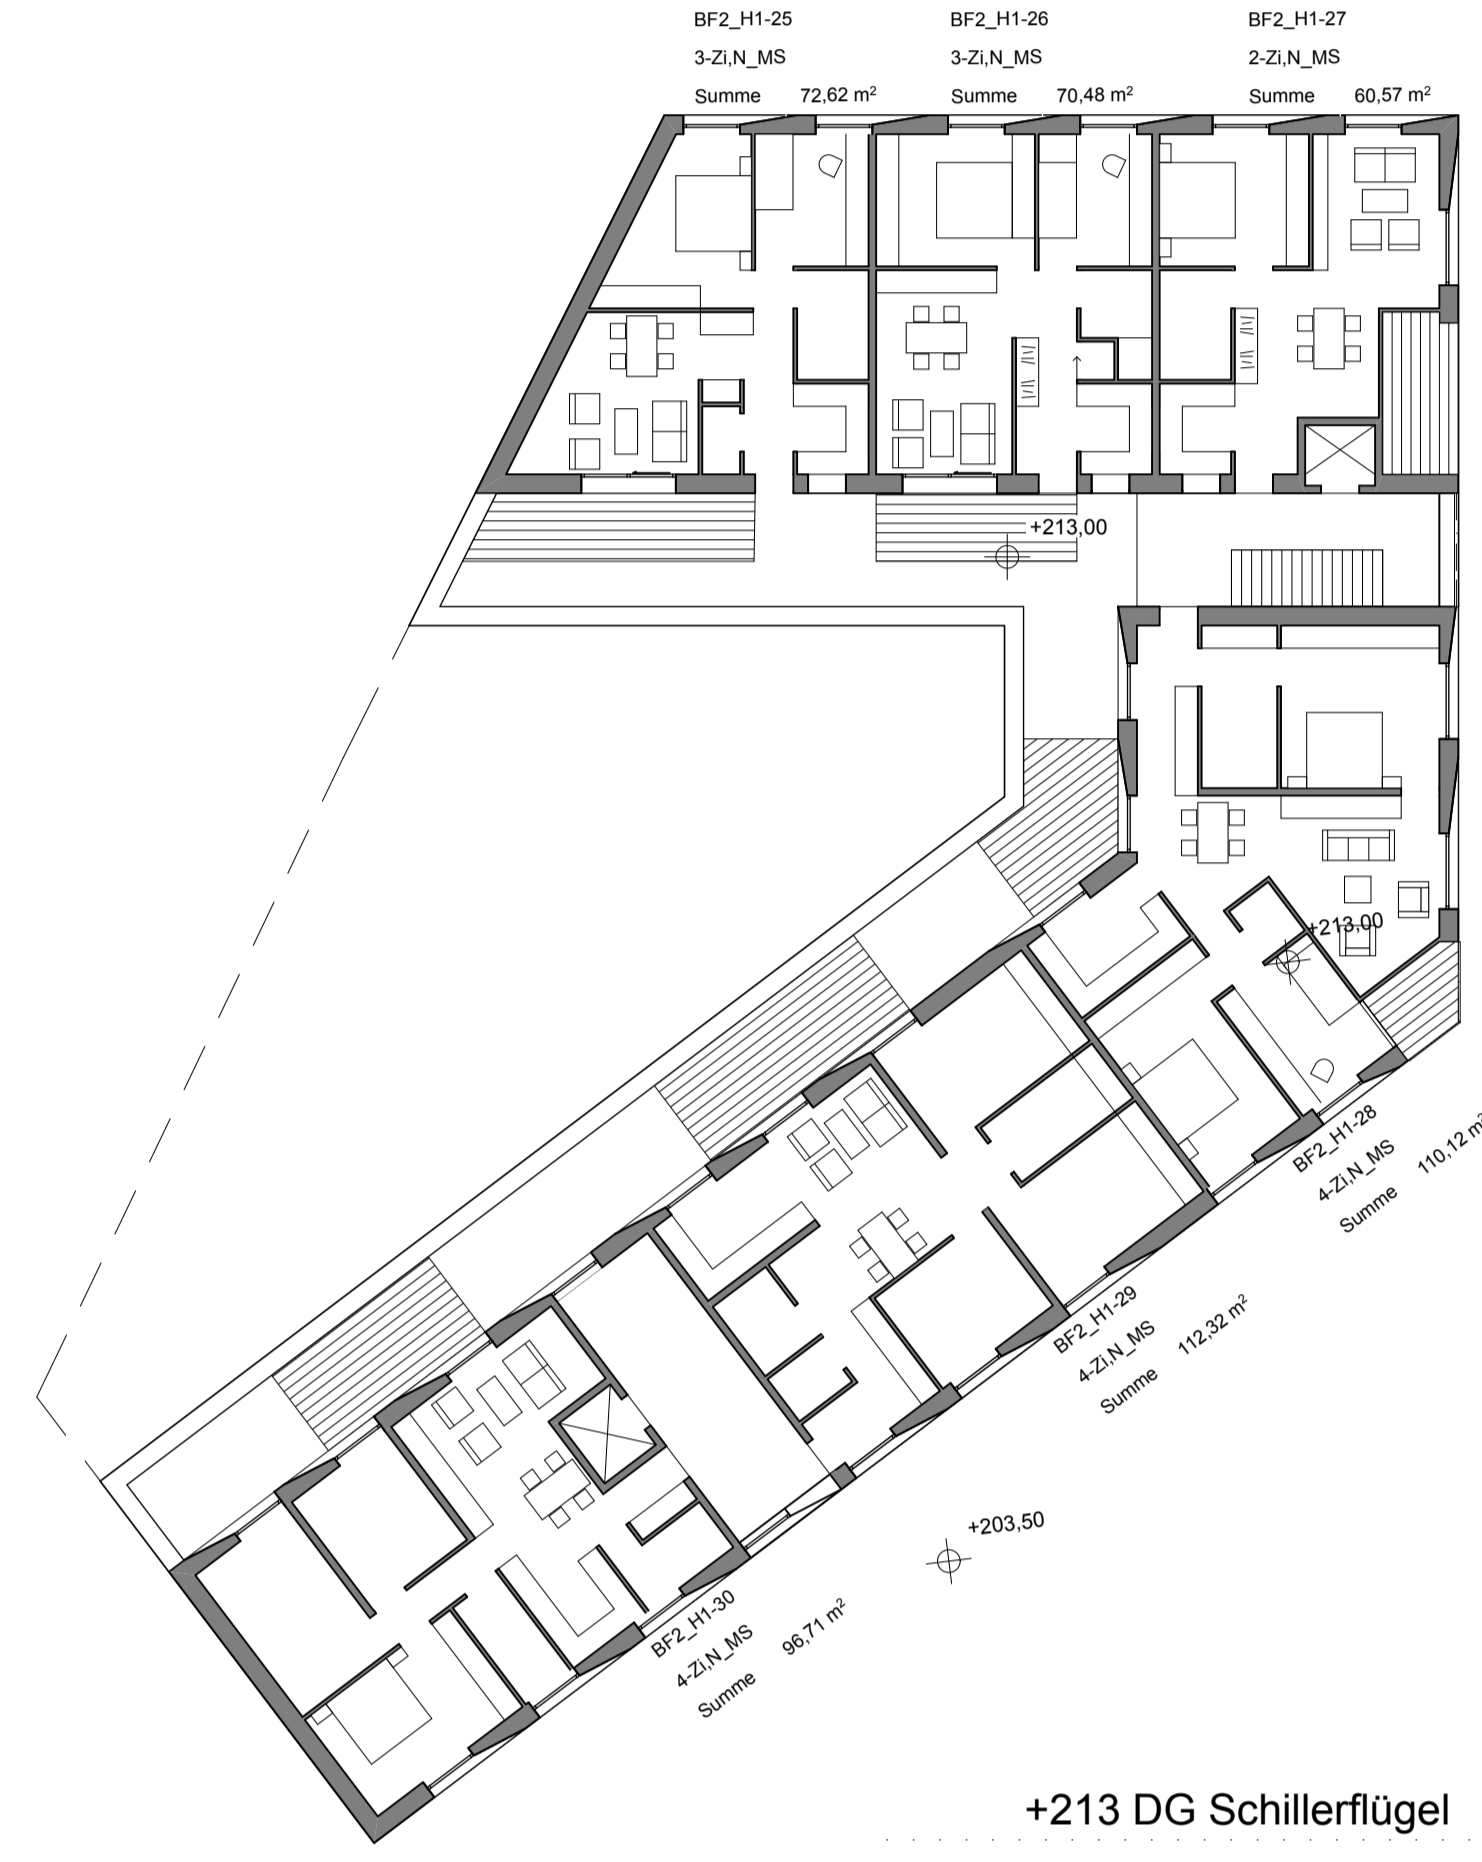


+213 DG Schillerflügel 1:200

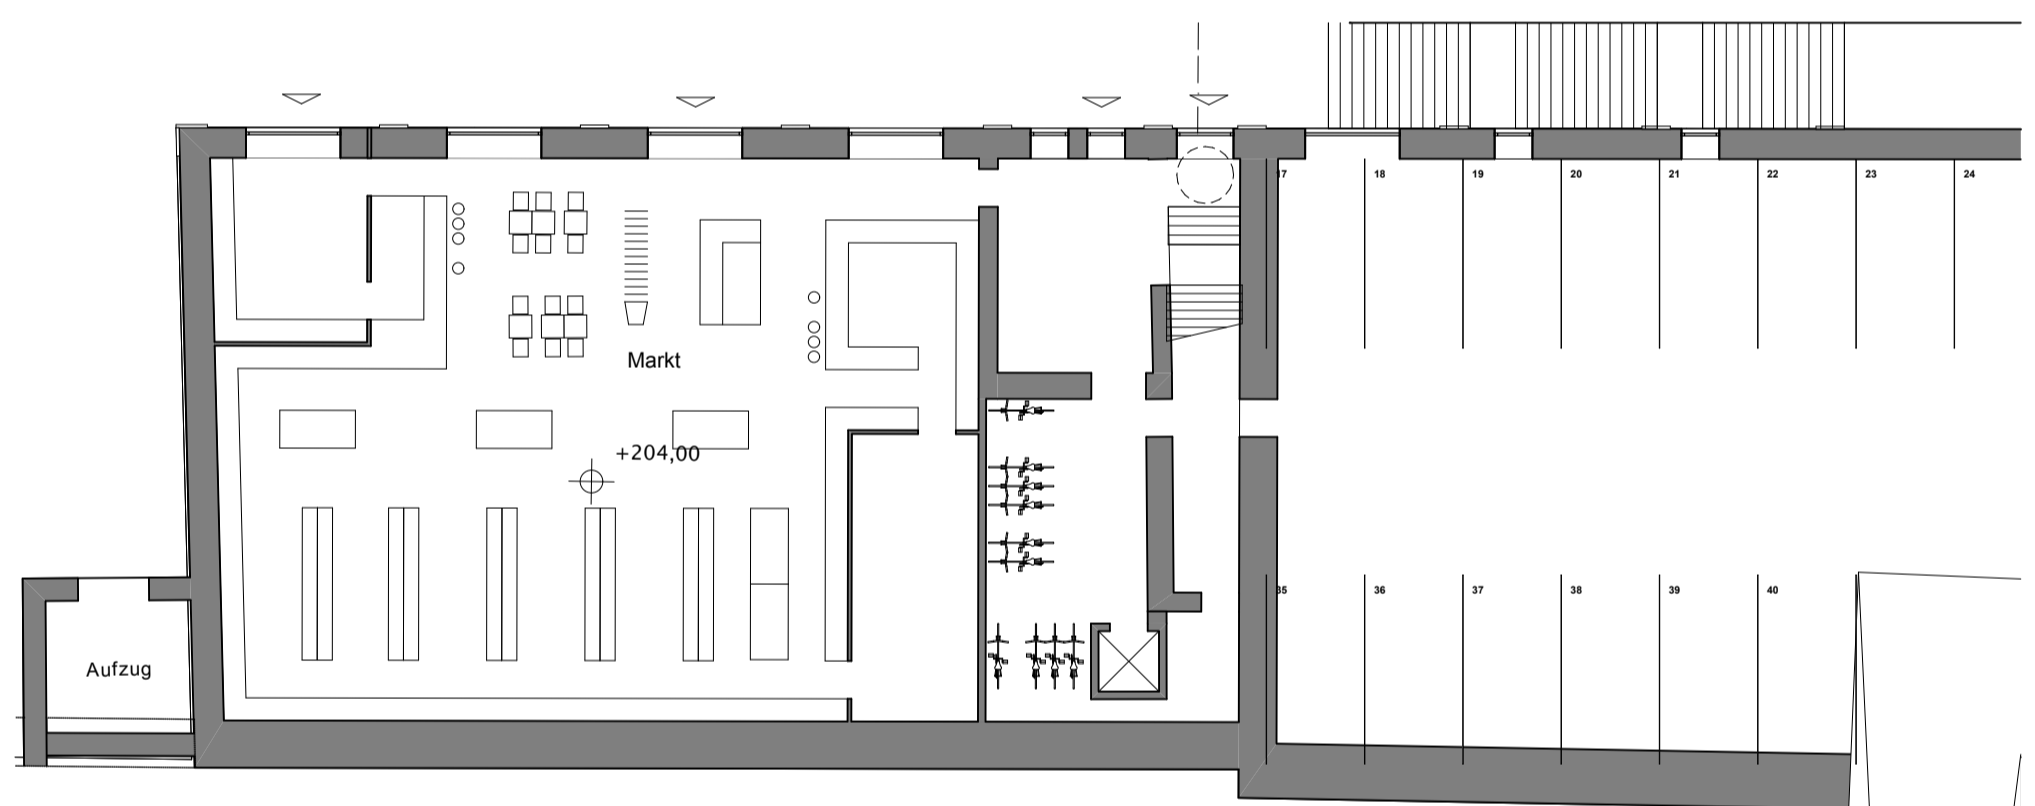


+204 EG Schwankhalle 1:200

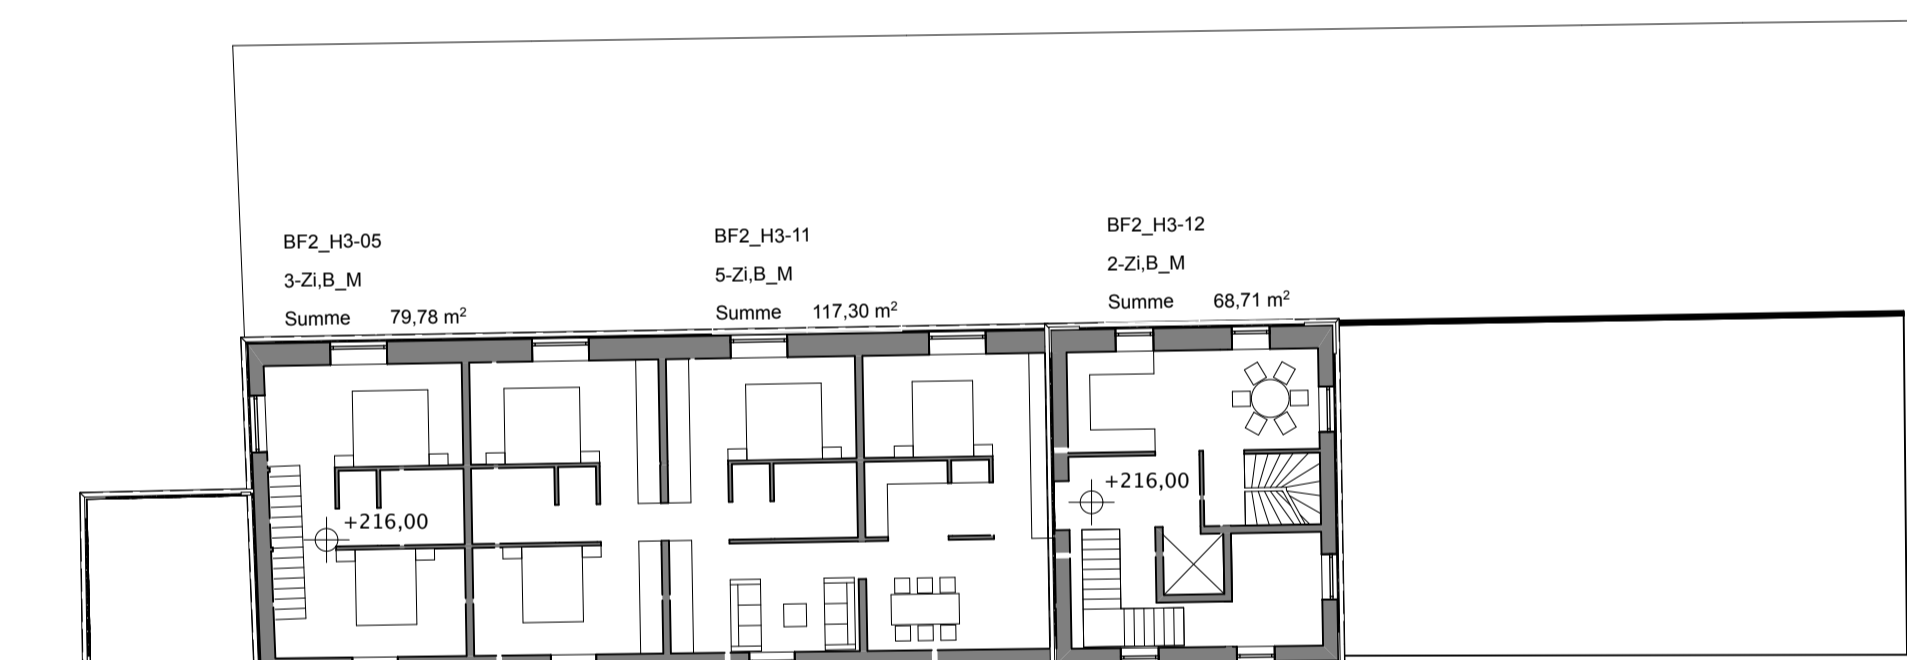


+216 OG Schwankhalle 1:200

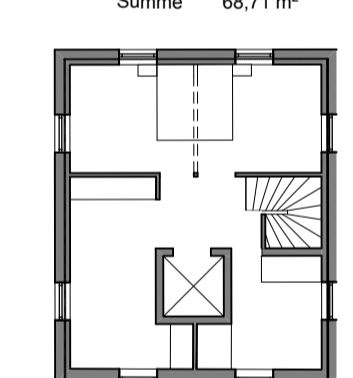


+222 DG Schwankhalle 1:200

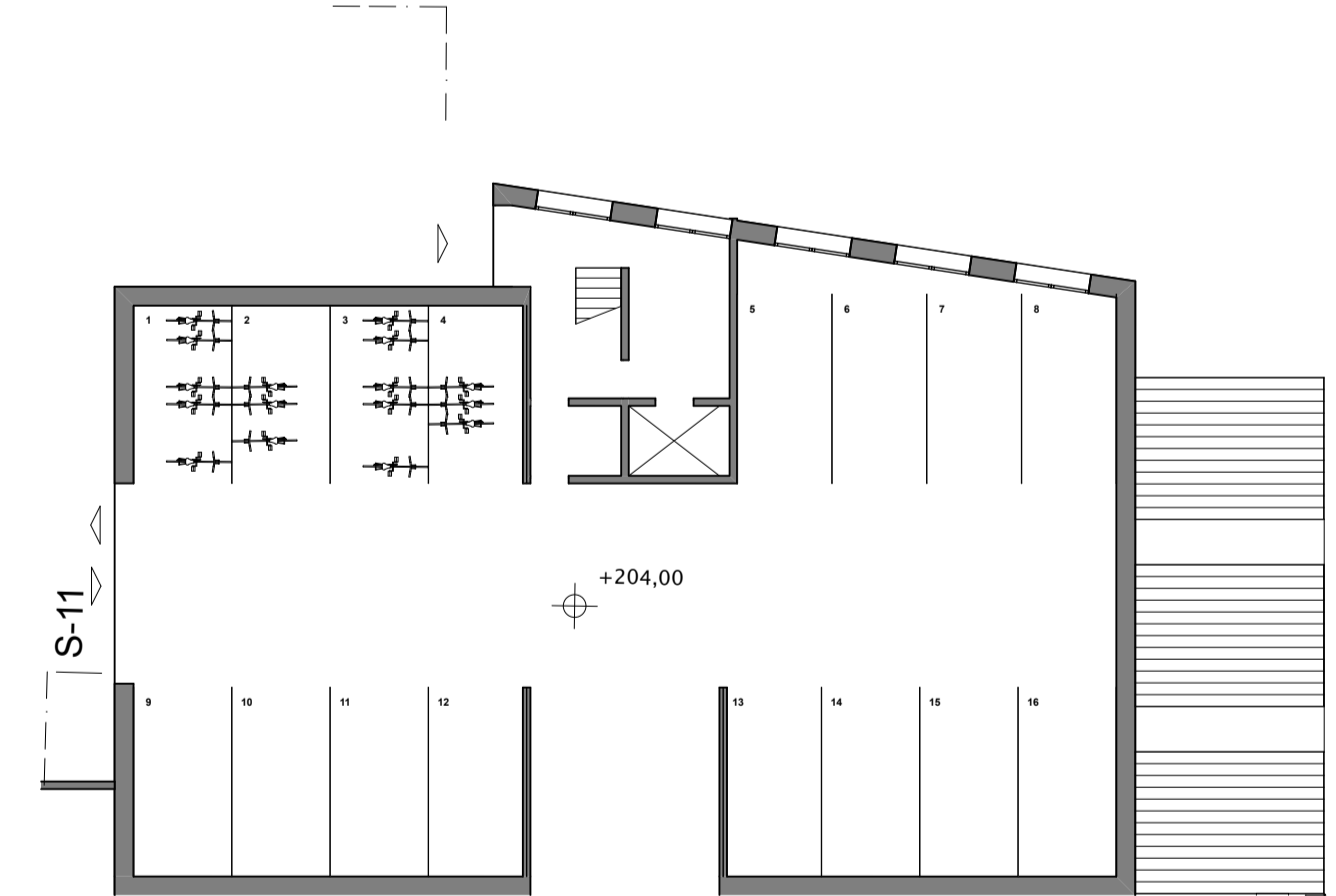

+204 EG Platzhaus 1:200

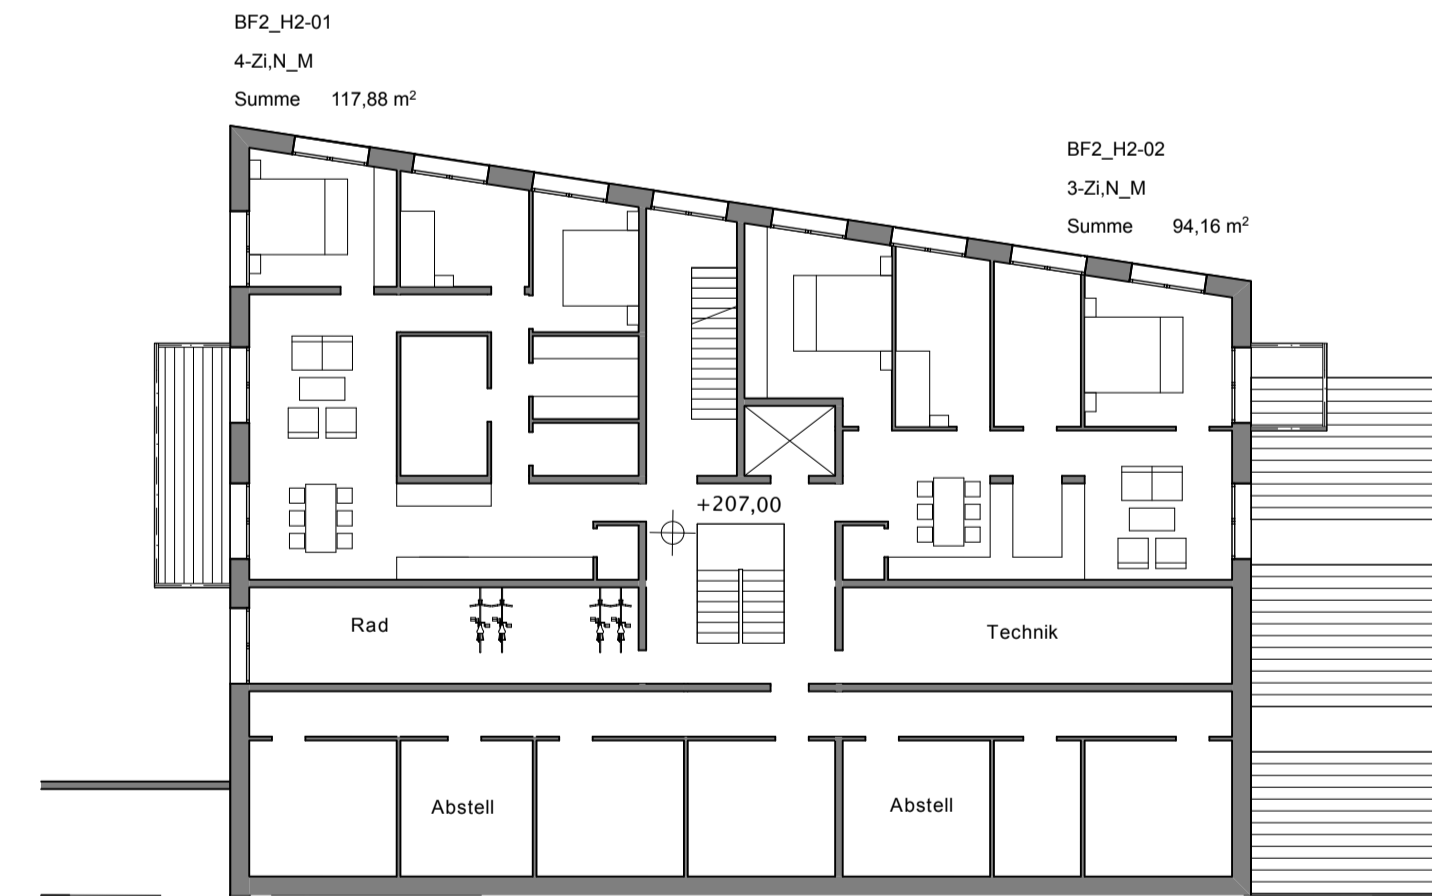

+207 1.OG Platzhaus 1:200

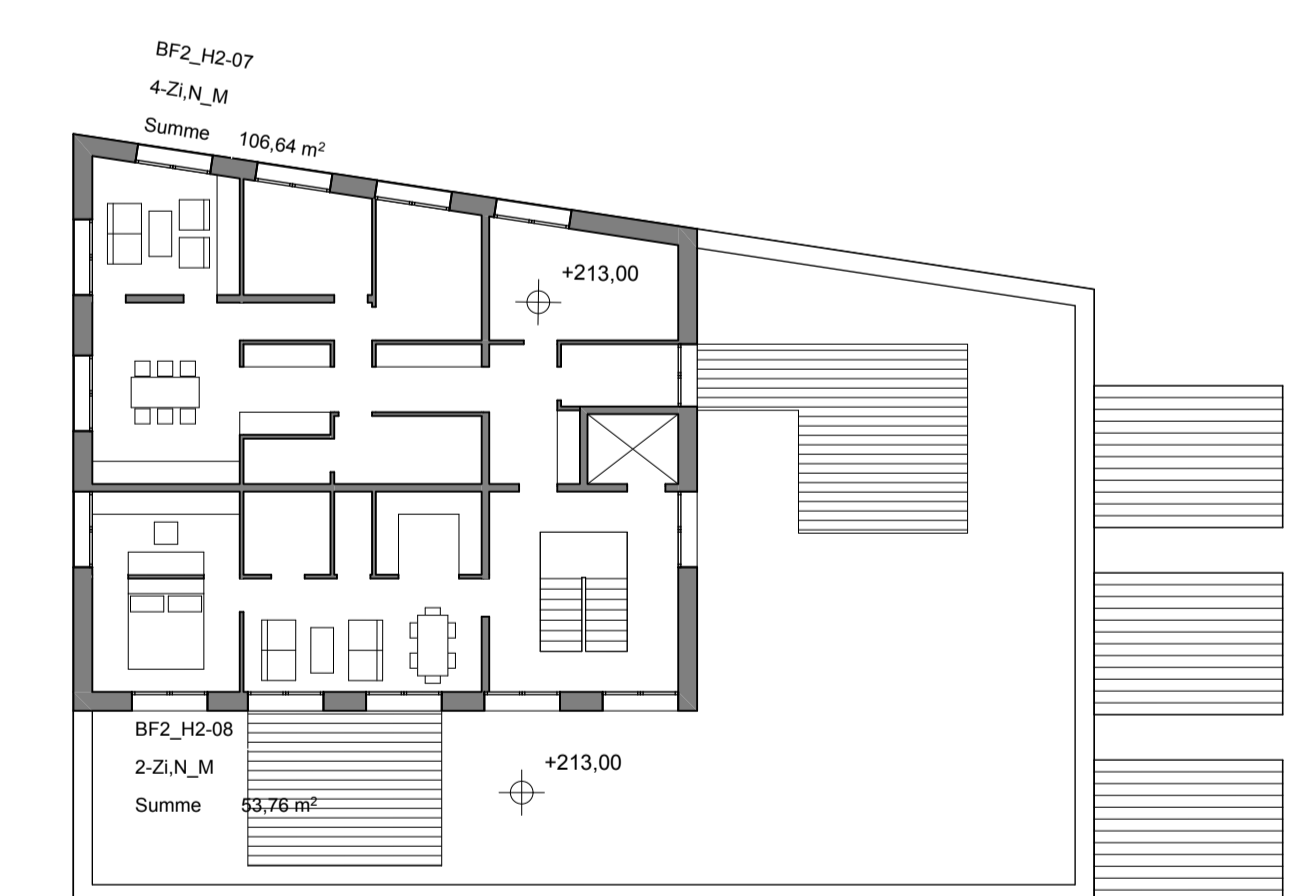

+213 DG Platzhaus 1:200



Schillerflügel

Platzhaus

Schwankhalle

Querschnitt 2 Baufeld 2 / Ansicht West 1:200

Südzeile

Robert-Koch-Straße

Grüner Winkel

Semmelweis-Straße

Semmelweis-Tor

Baufeld 1