IV

BAUFELD 1-3

061237

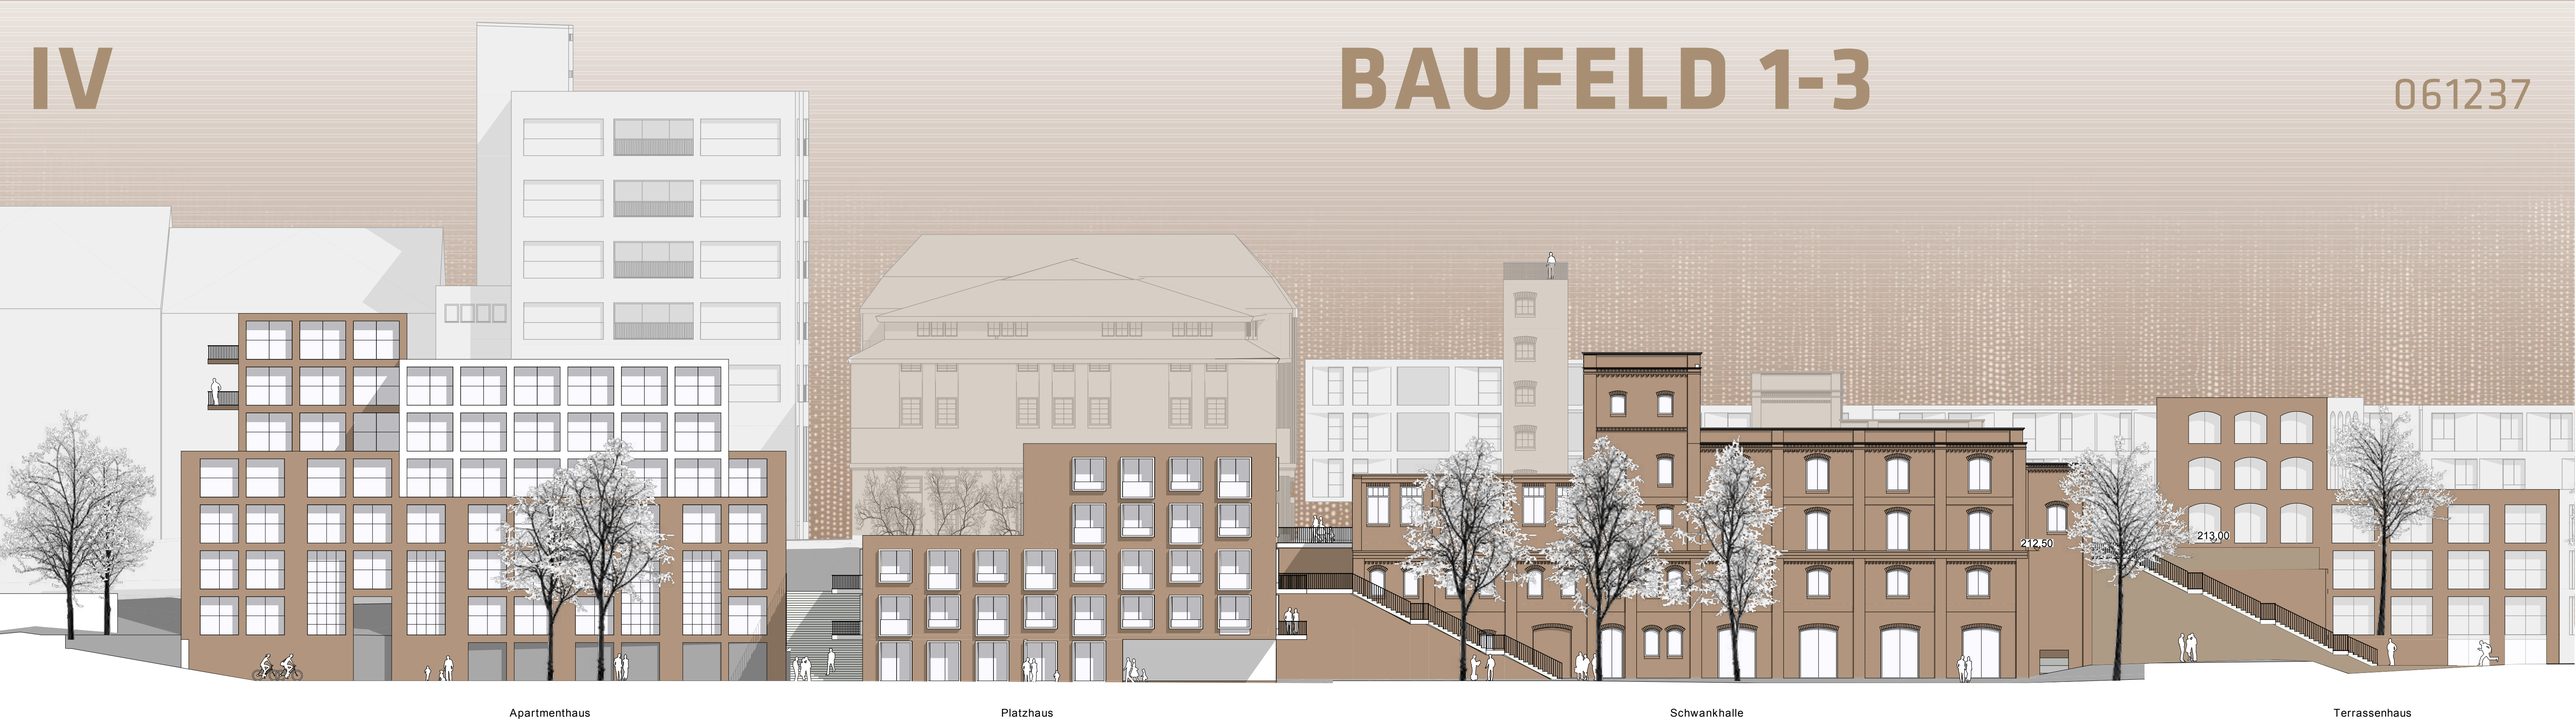

Ansicht Nord 1:200

+213 Baufeld 1-3 mit Freianlagen 1:200