






Grundriss Erdgeschoss BF1_Ebene 208,00 - 210,50_M 1:200

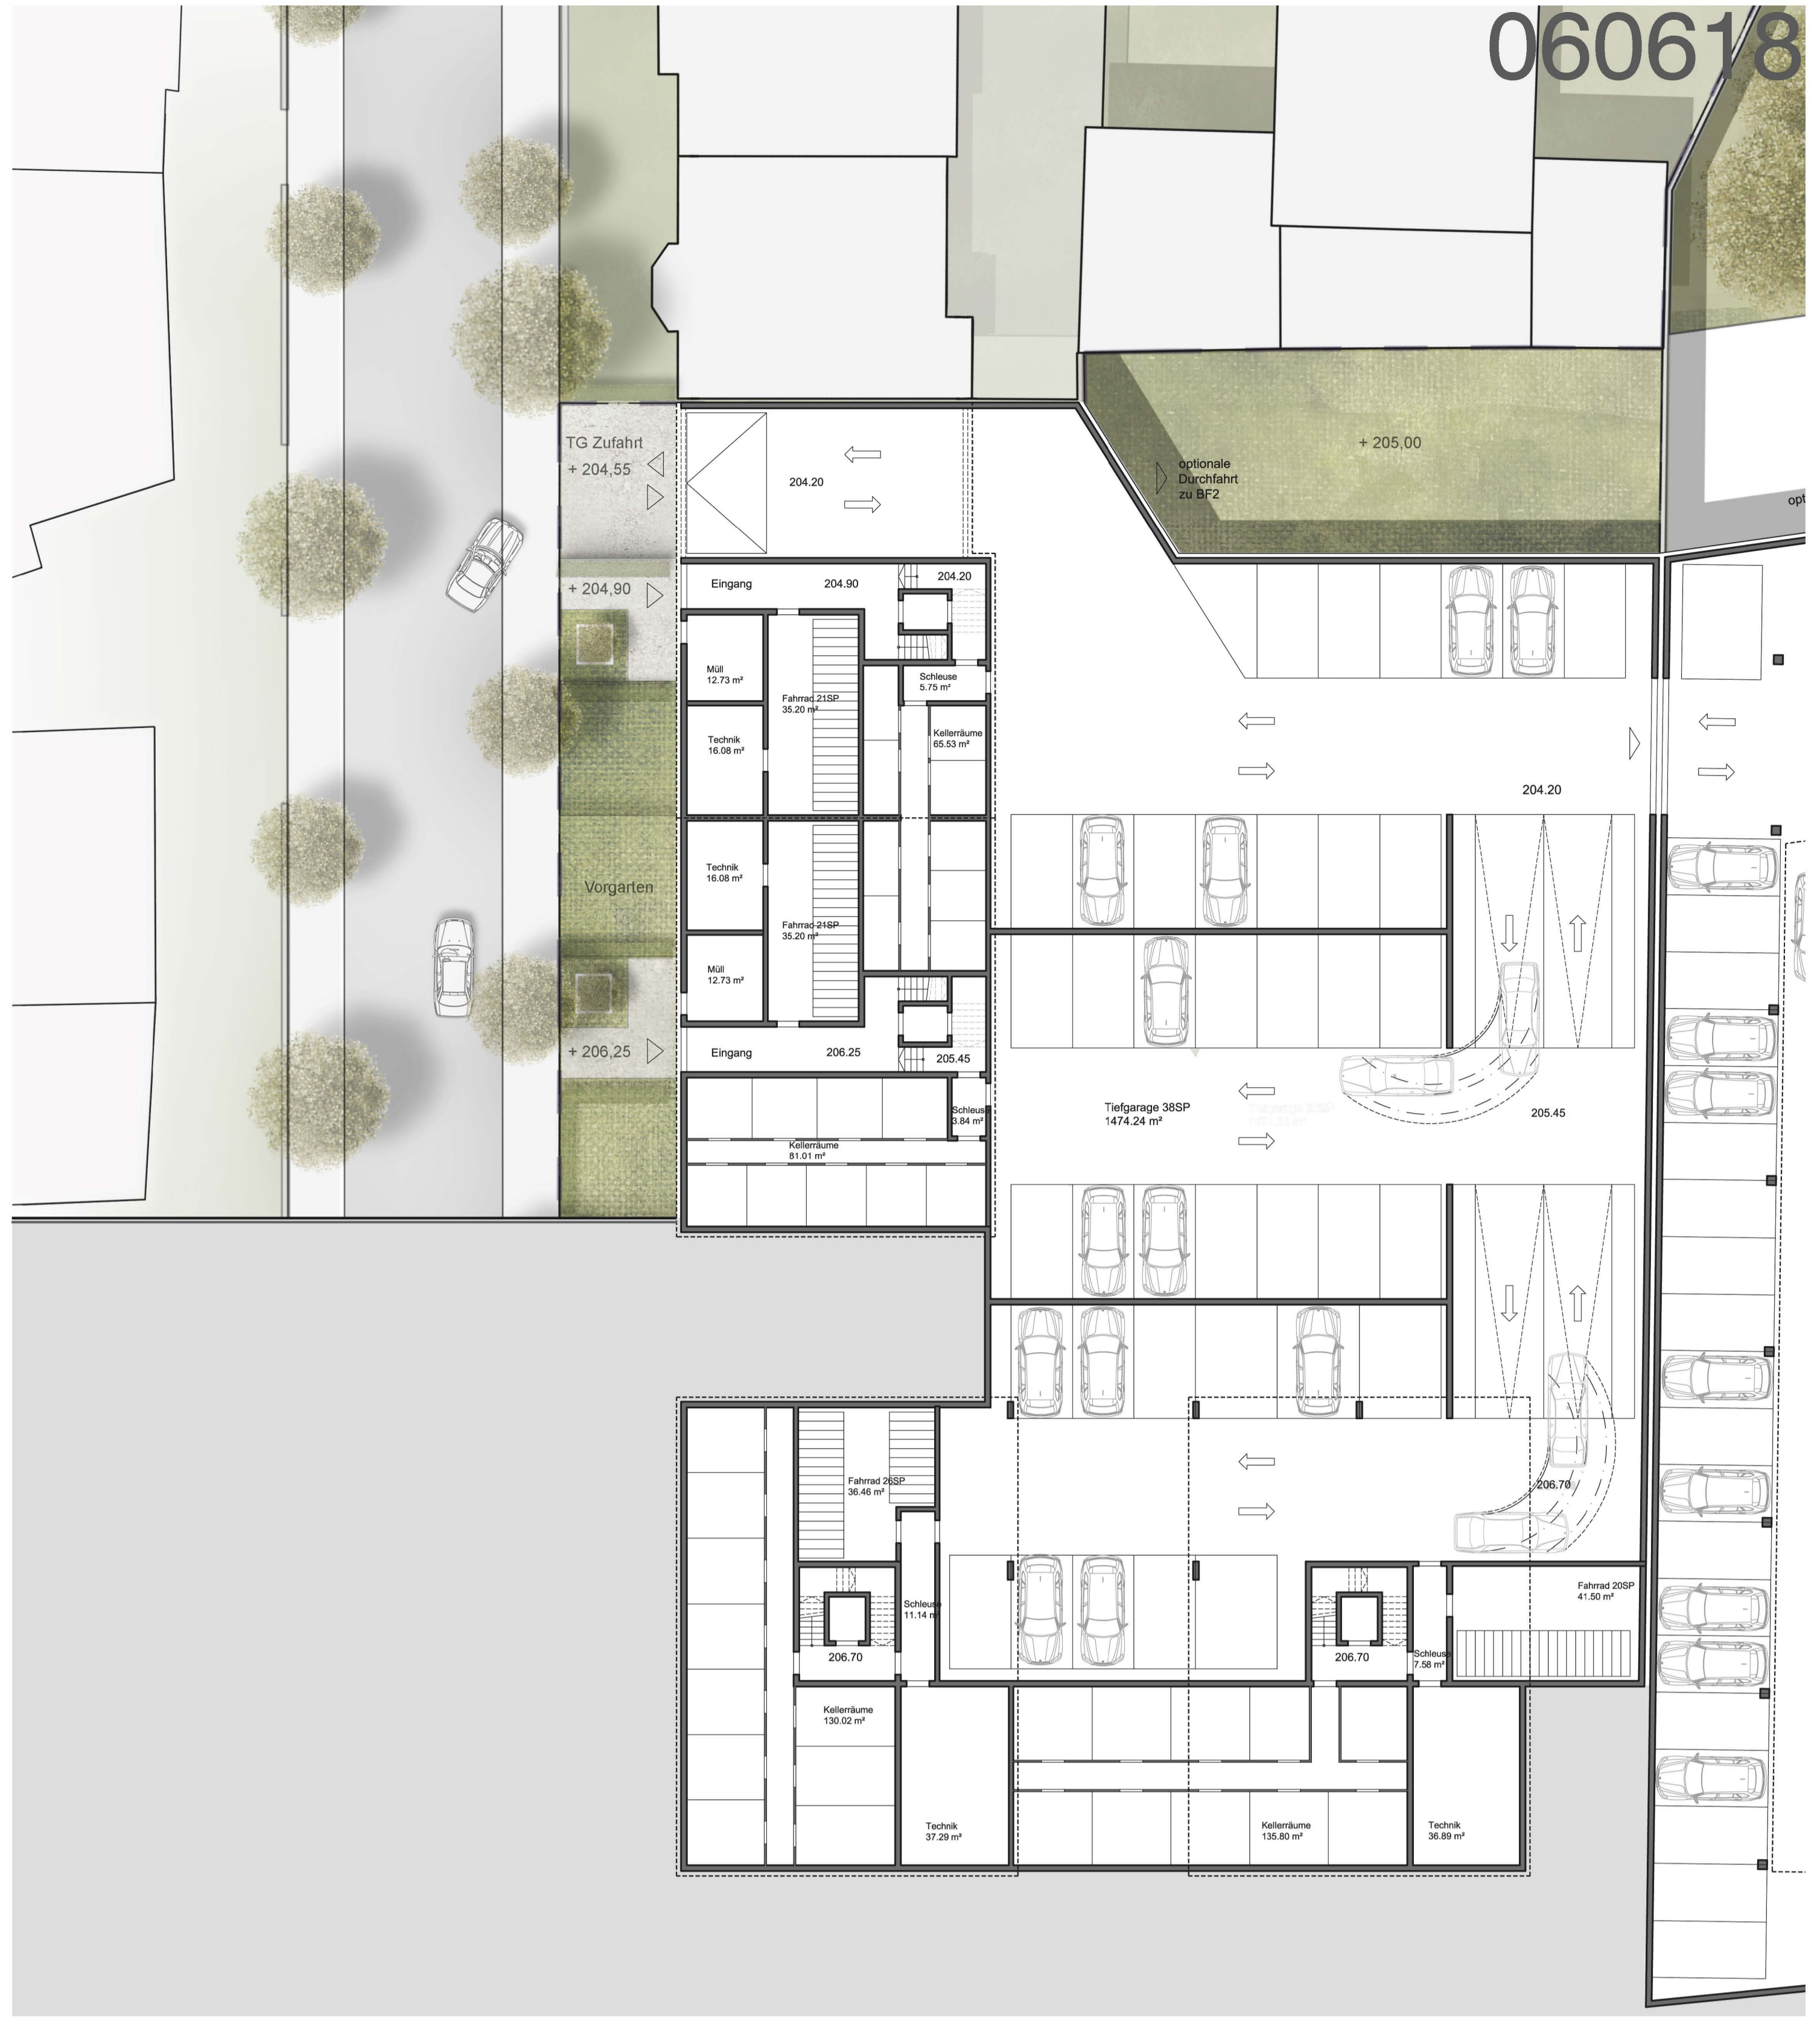


Grundriss UG BF1_Ebene 204,20-206,25_M 1:200

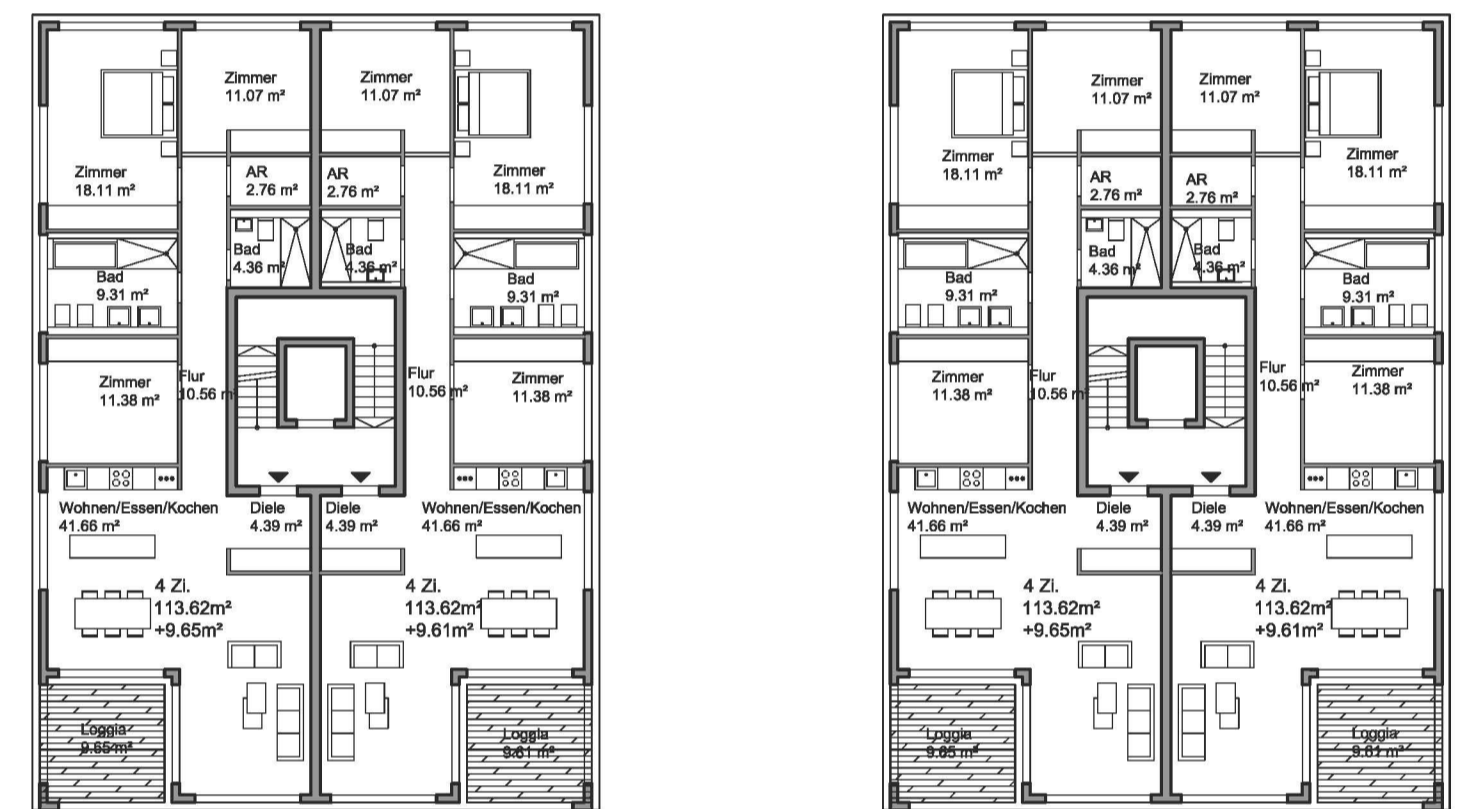


Grundriss Regelgeschoss Punkthäuser_M 1:200

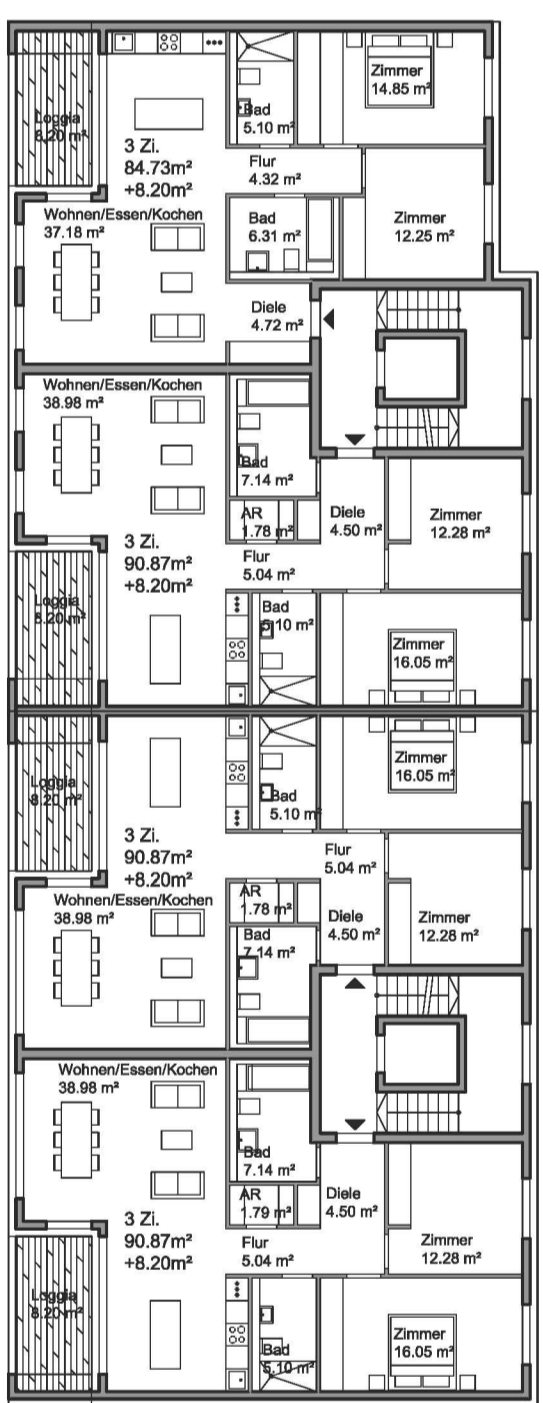


Regelgeschoss_M 1:200

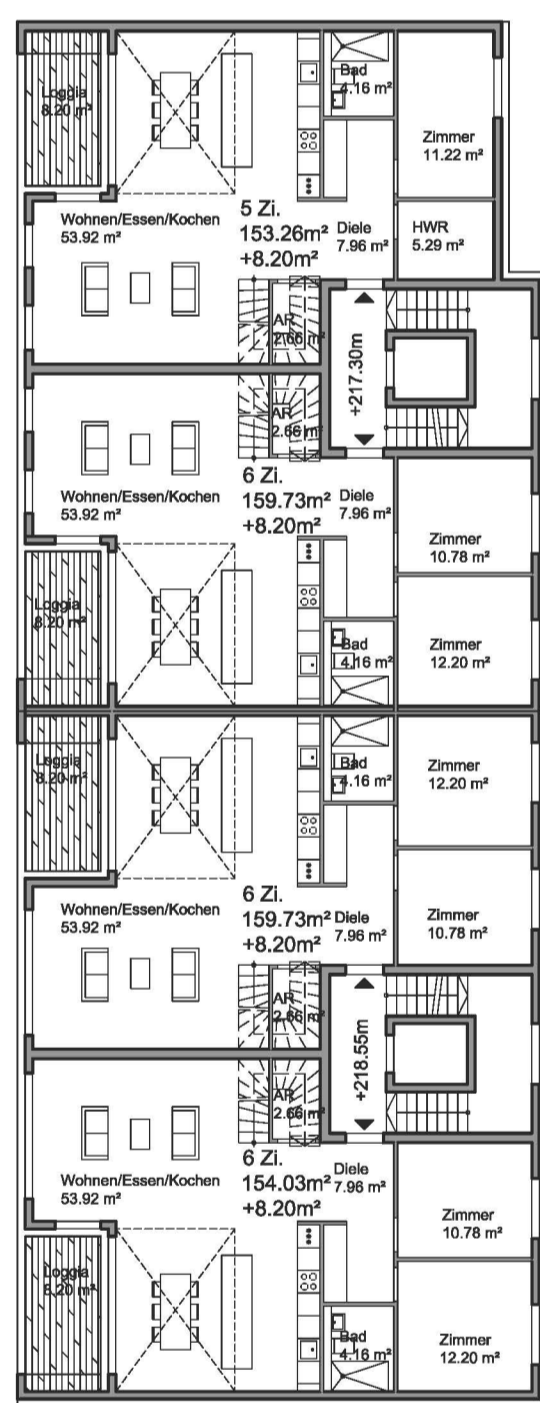


3.OG Maisonnetten_M 1:200

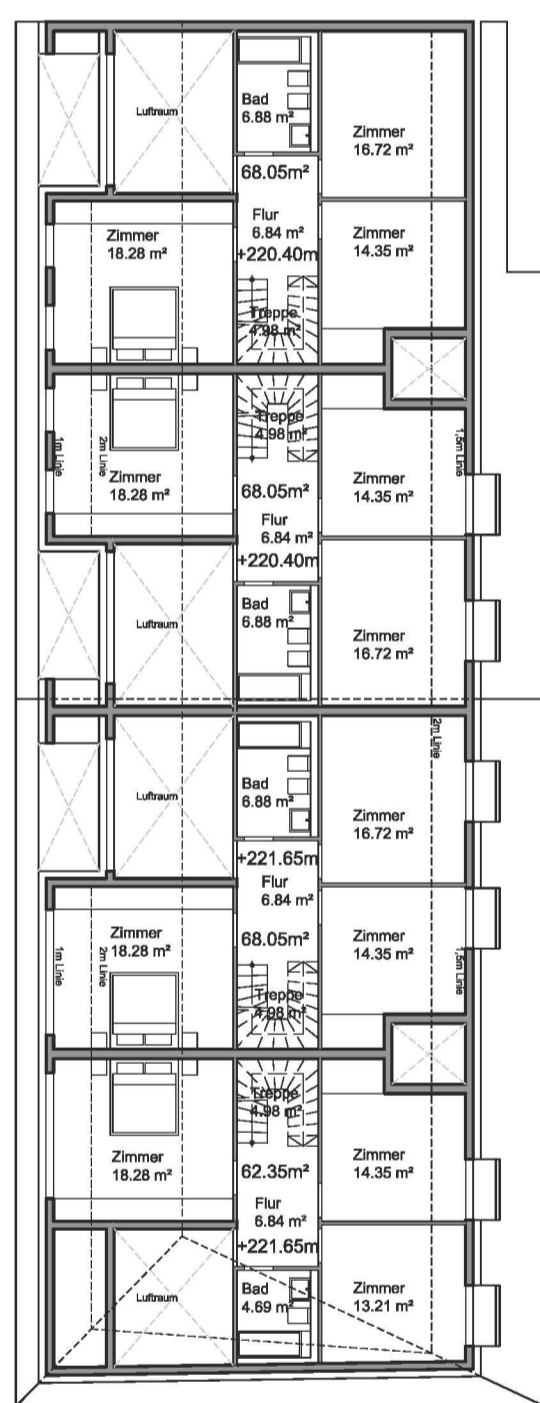

DG Maisonnetten_M 1:200

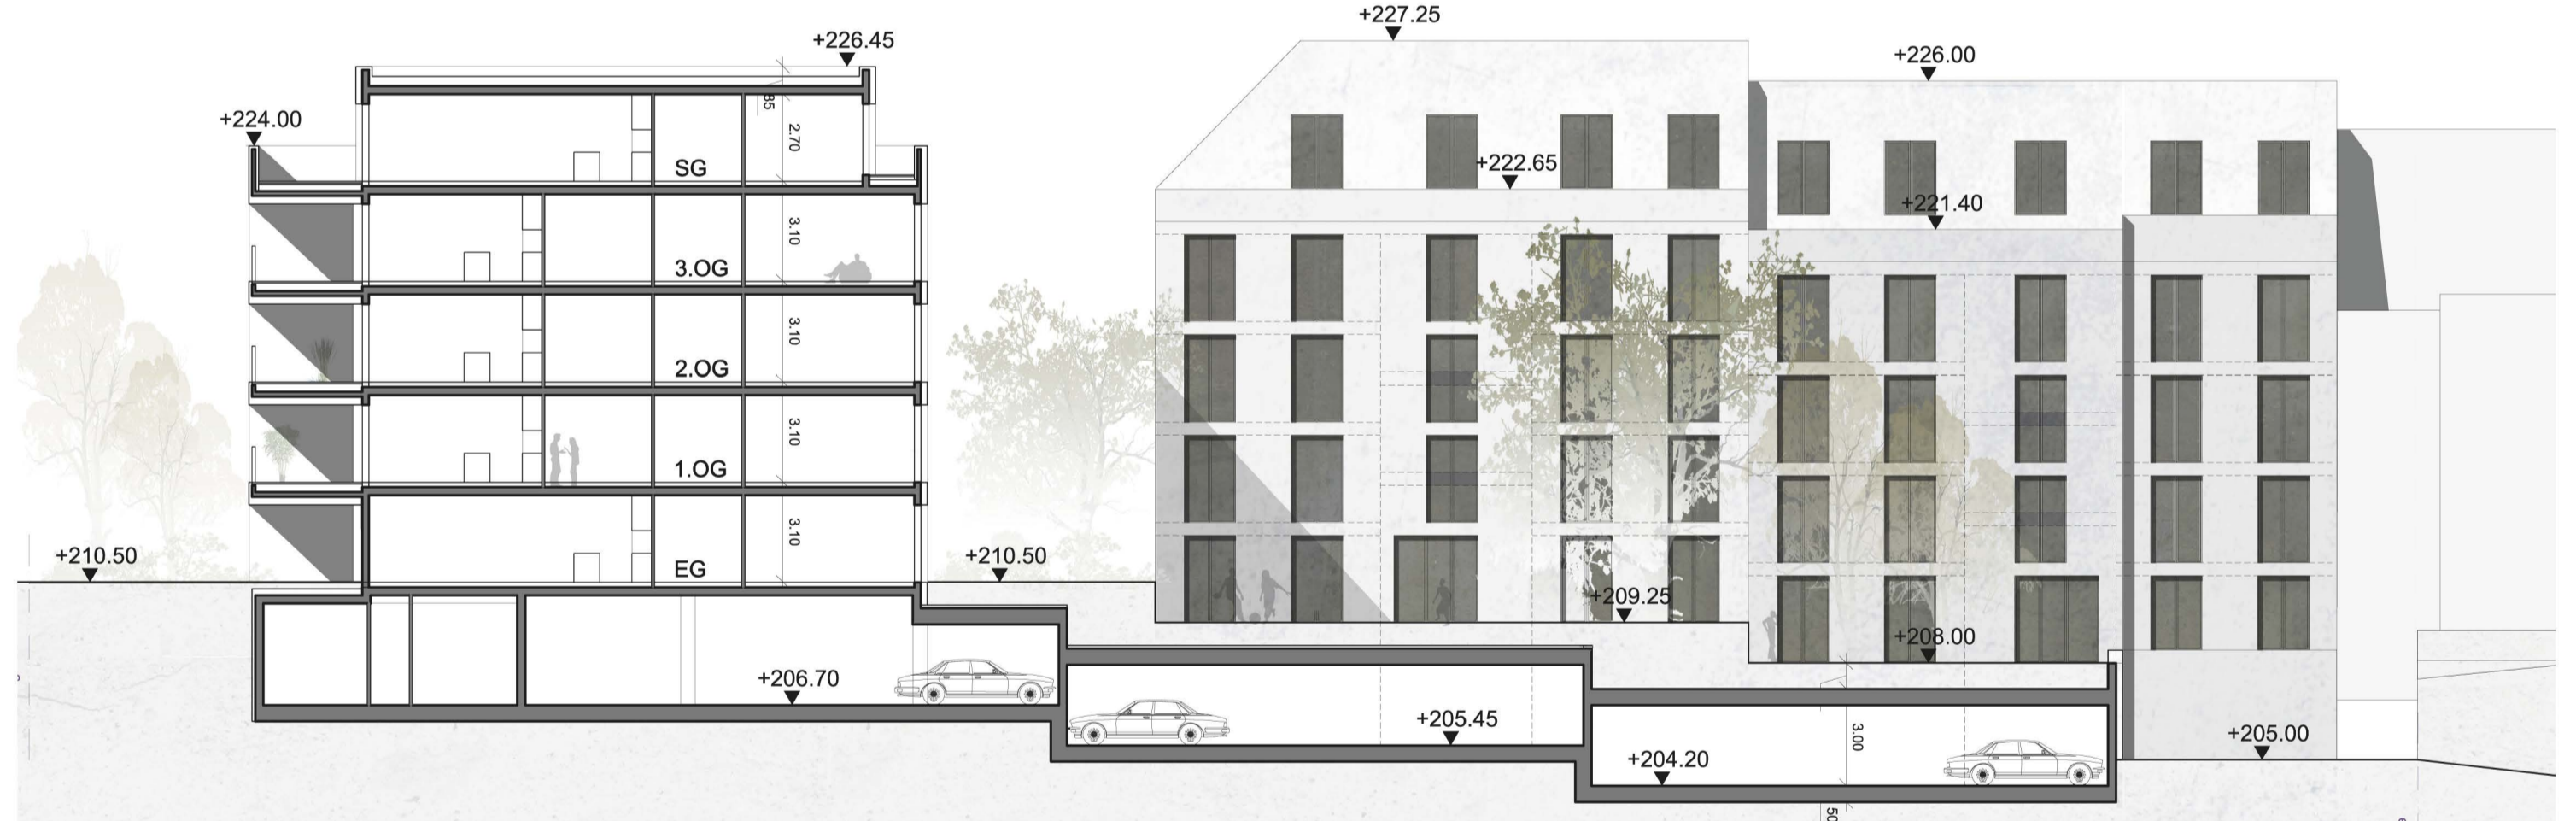

Schnitt BF1_Süd-Nord_M 1:200

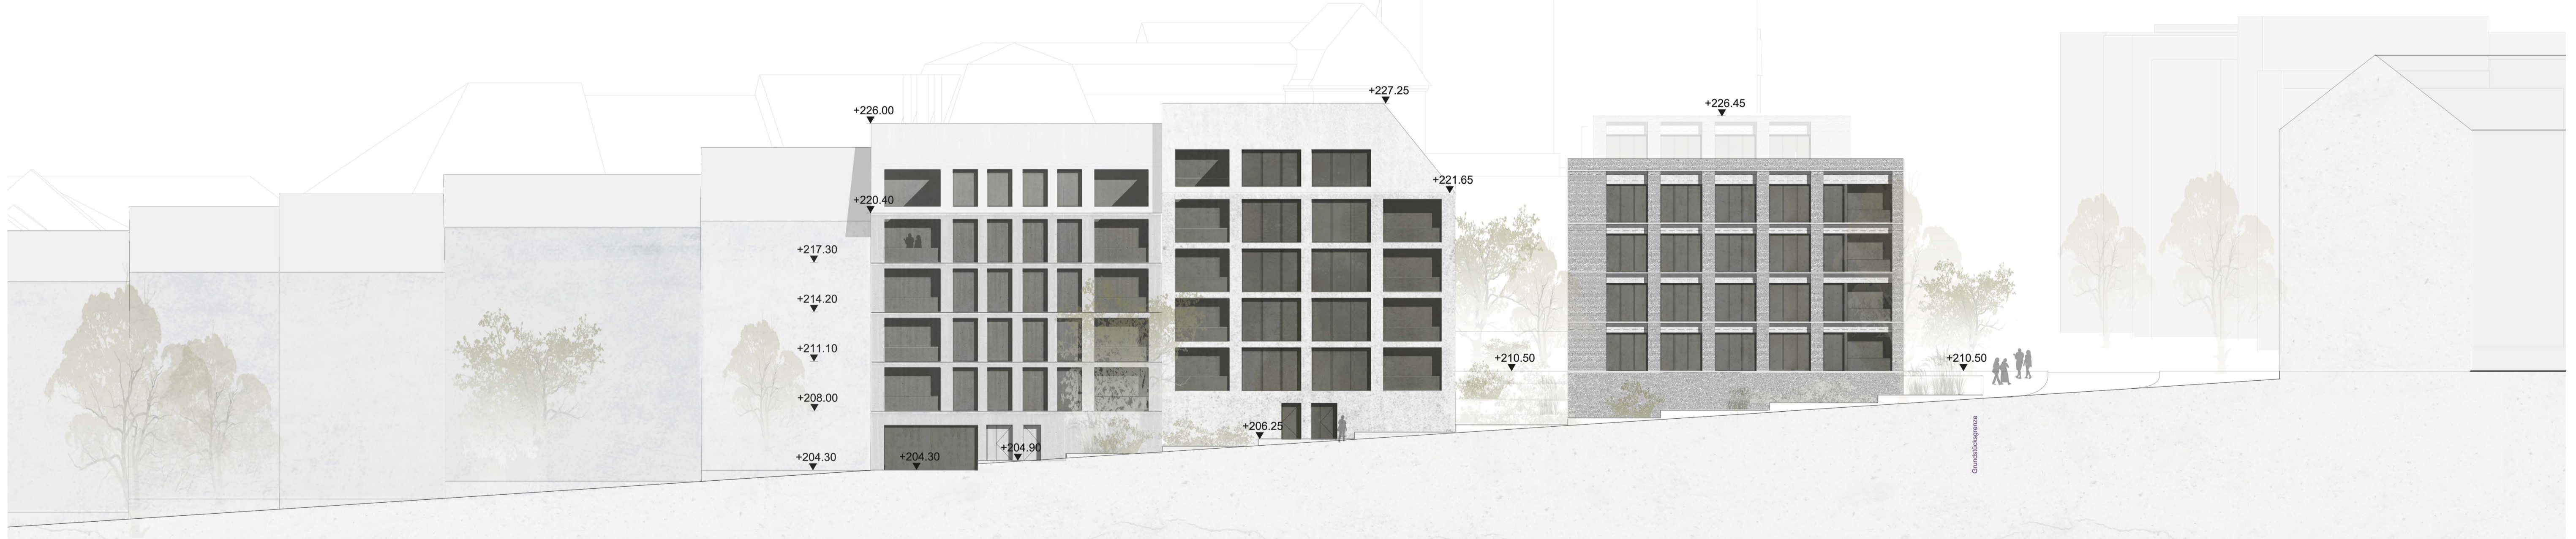

Schnitt BF1_Süd-Nord_M 1:200



Schnitt BF1_Süd-Nord_M 1:200