



Grundriss 2.Obergeschoss BF2 unten\_Ebene 210,70\_M 1:200

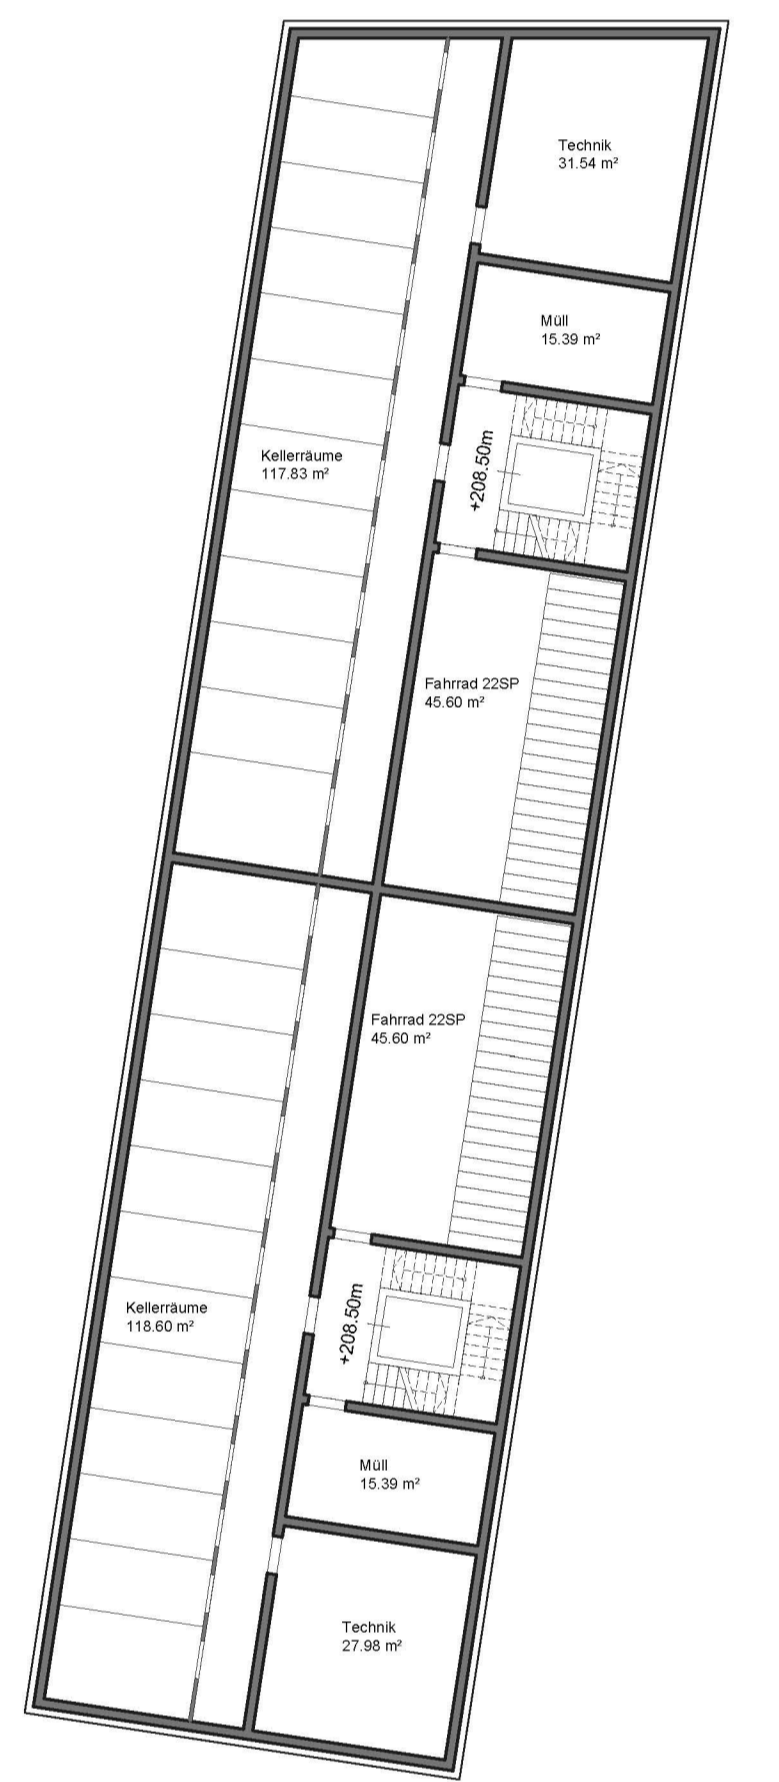

Grundriss Untergeschoss 1 BF2 oben\_Ebene 208,50\_M 1:200

Grundriss Erdgeschoss BF2 oben\_Ebene 212,50/213,00\_M 1:200


Grundriss 3.Obergeschoss BF2 unten\_Ebene 213,80\_M 1:200

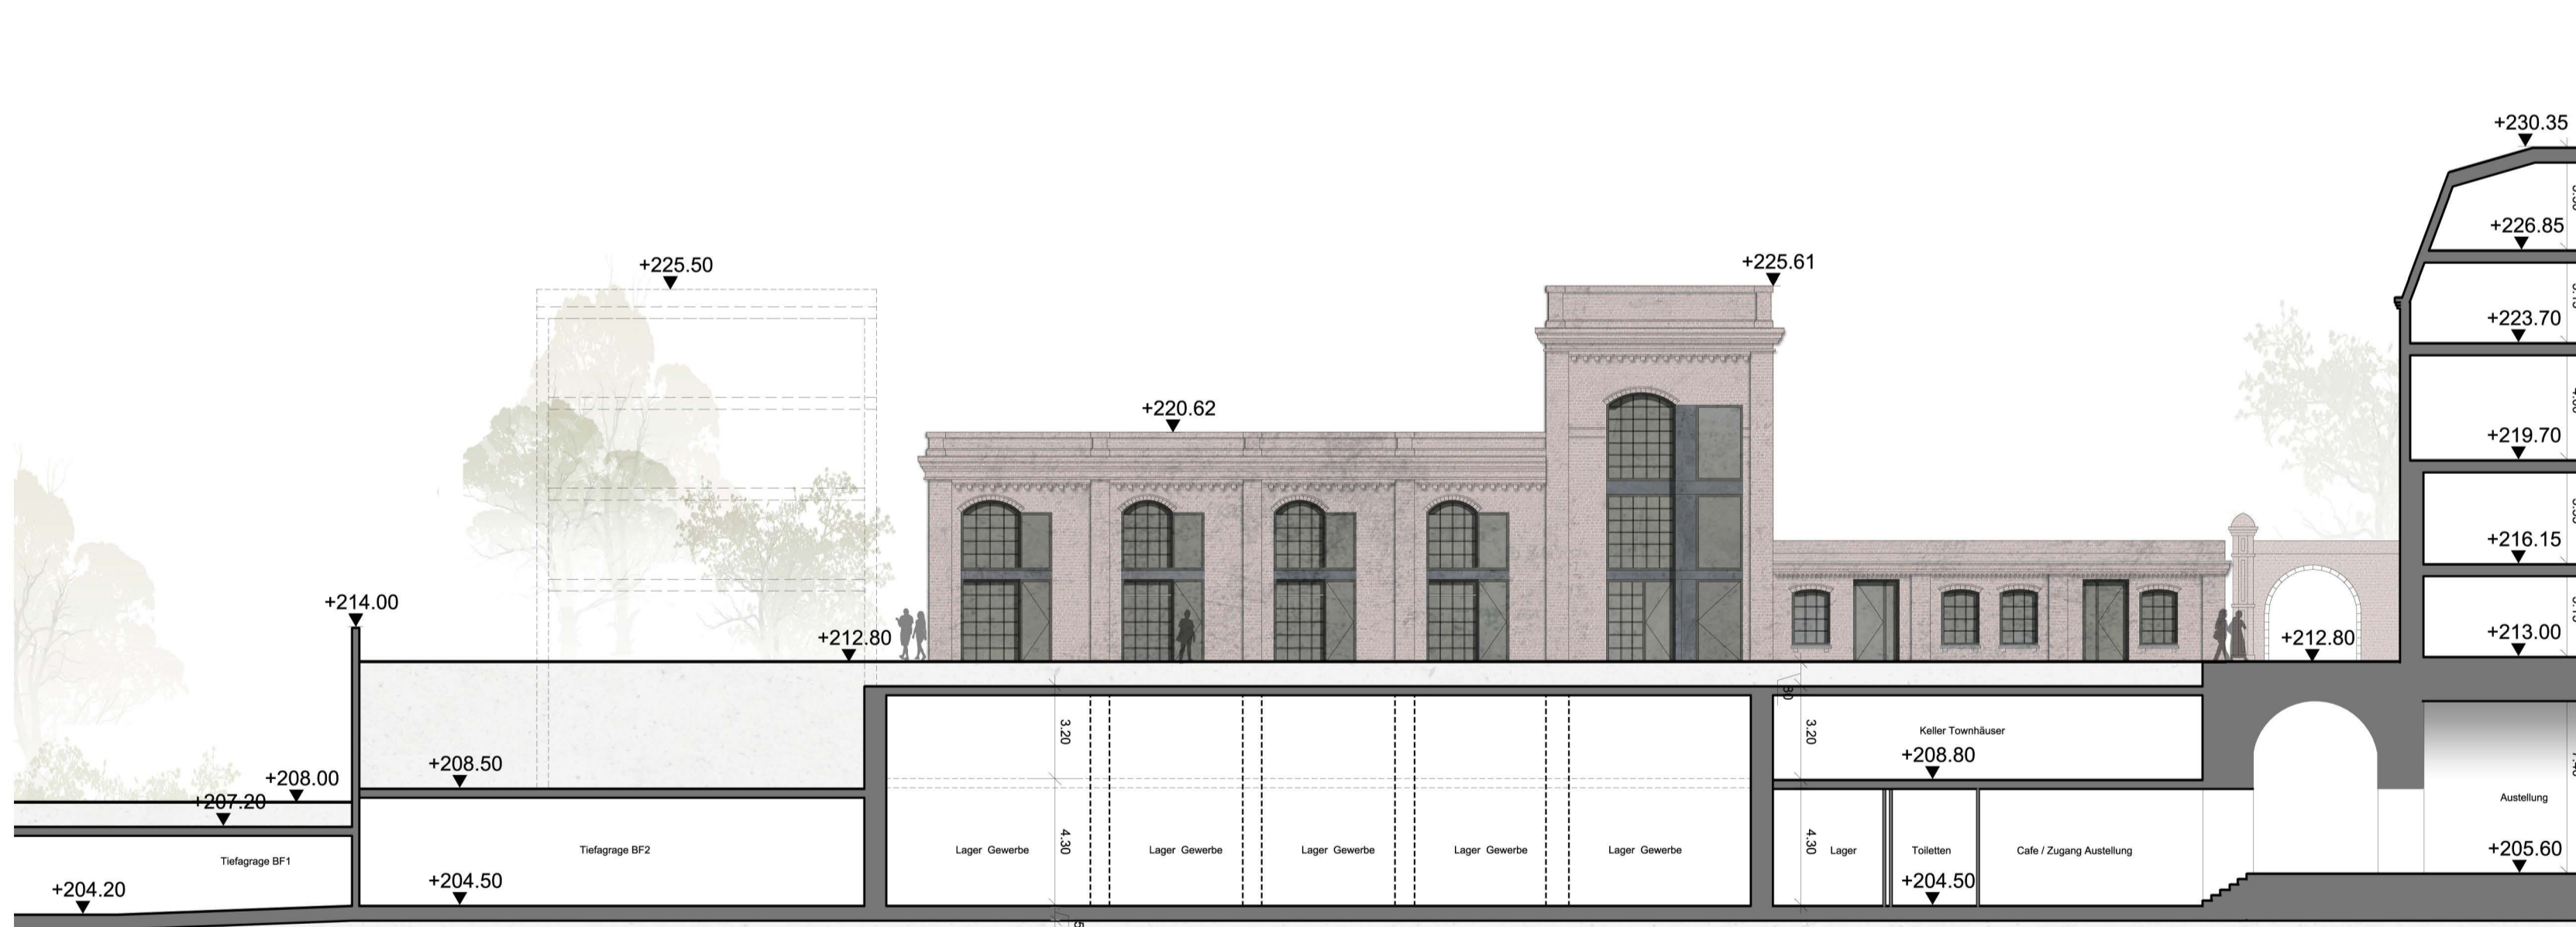

Ansicht Schwankhalle Süd\_M 1:200



Ansicht Schwankhalle / Gärhaus Nord\_M 1:200

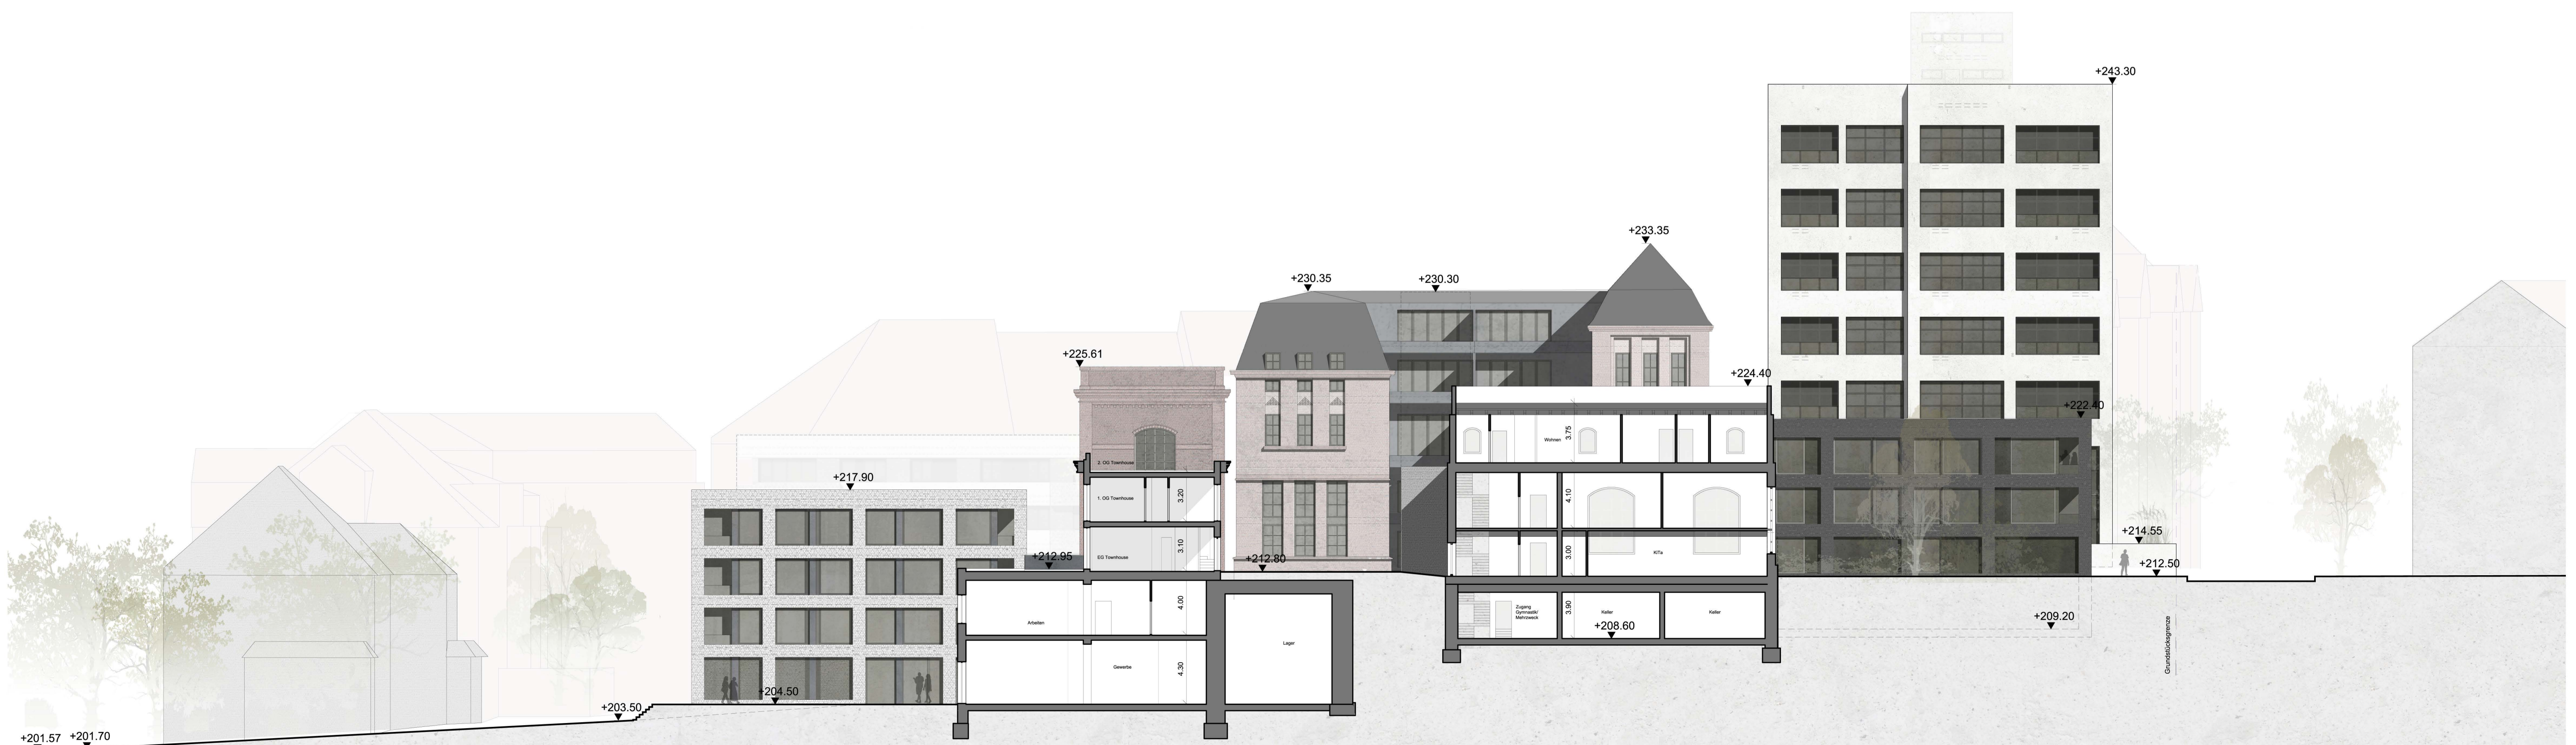

Schnitt BF2 Nord Süd\_Blickrichtung BF3\_M 1:200