




PERPEKTIVE STRASSE

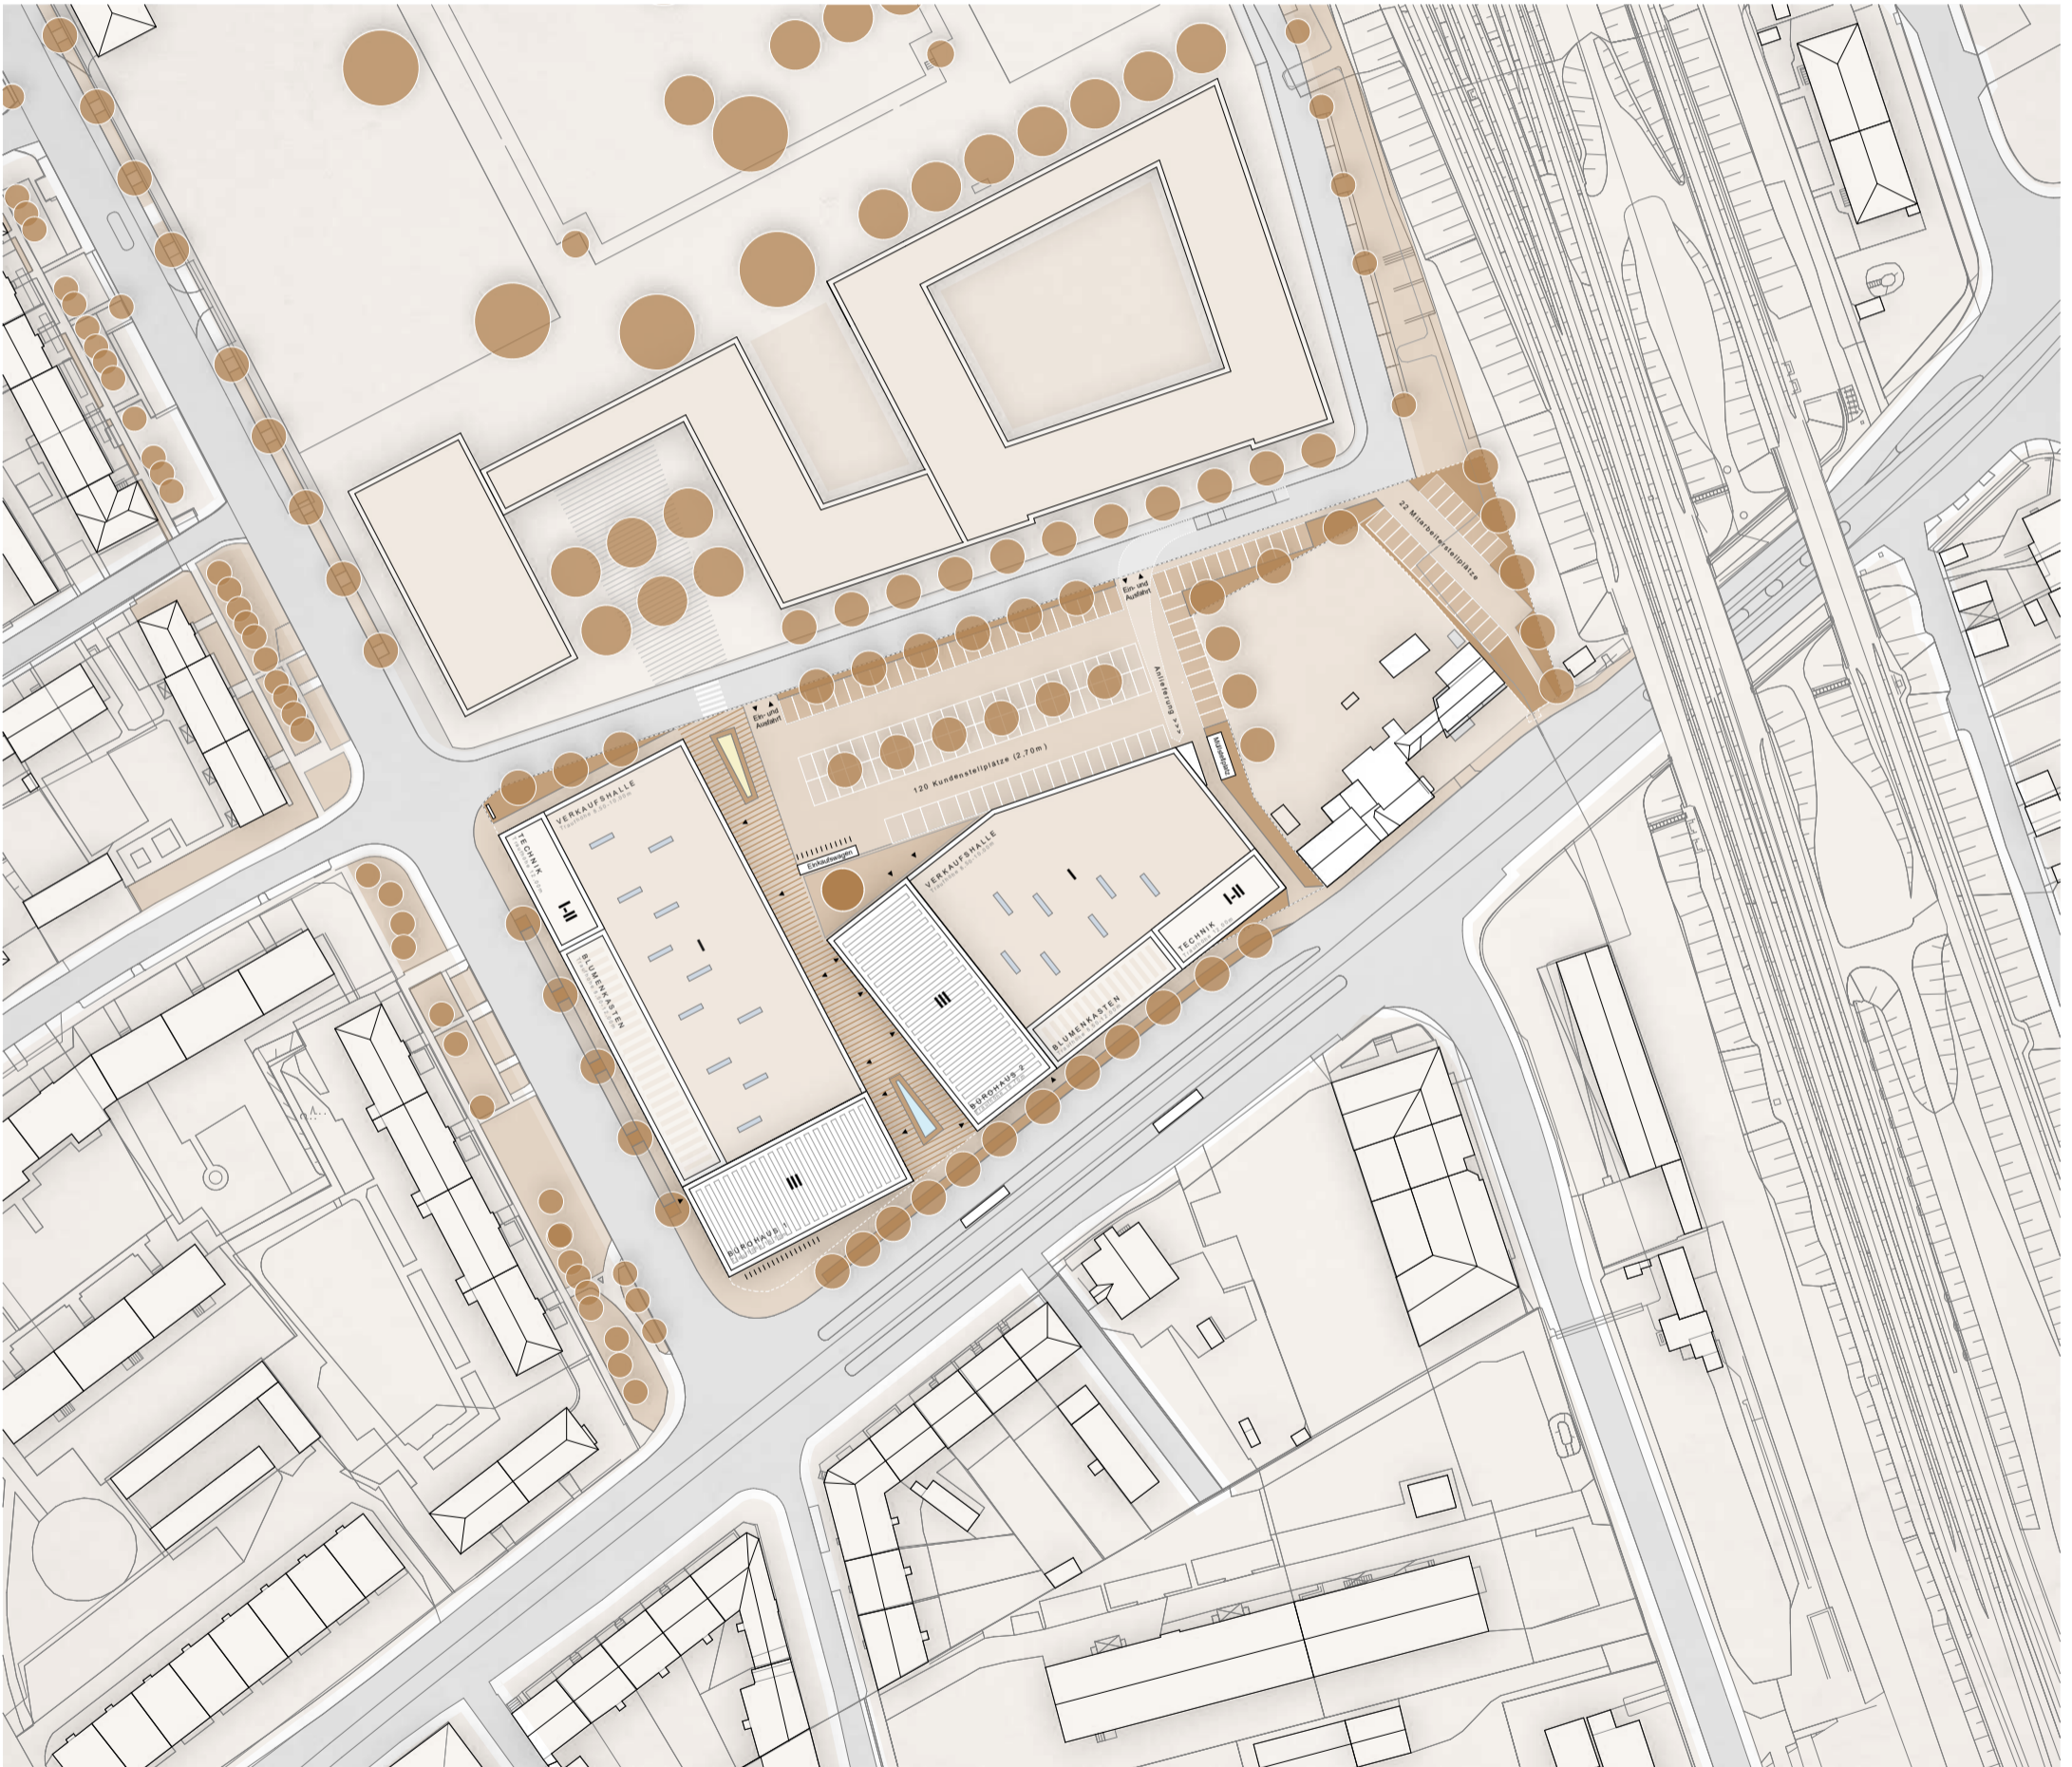

LAGEPLAN M 11500




PLAN 1

ANSICHT PASSAGE OST M 11200




ANSICHT LEIPZIGER STRASSE M 1:200

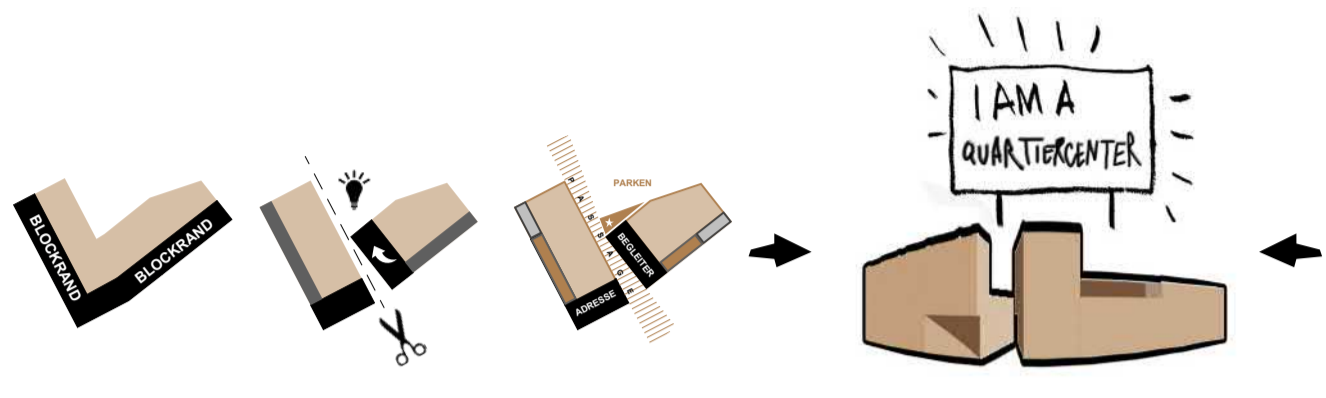

**BAUSTEINFENSTER**  
 Freies Nutzungskonzept  
 Fassadenintegrierte Werbeflächen  
 Kundenkontakt


- |  |   |  |   |   |
|--|---|--|---|---|
|  |   |  |   |   |
| <ul style="list-style-type: none"> <li>+ Werbung</li> <li>+ Werbefläche</li> <li>+ LED Projektion</li> </ul> | <ul style="list-style-type: none"> <li>+ Werbung</li> <li>+ Blick in Nebenräume</li> <li>+ natürliches Licht</li> <li>+ Lüftungöffnungen</li> <li>+ Showroom</li> </ul> | <ul style="list-style-type: none"> <li>+ Werbung</li> <li>+ Blick Verkaufsräum</li> <li>+ natürliches Licht</li> </ul> | <ul style="list-style-type: none"> <li>+ Werbung</li> <li>+ Schaufenster</li> </ul> | <ul style="list-style-type: none"> <li>+ Werbung</li> <li>+ Nebenräume</li> <li>+ Zugang Mezzanin</li> <li>+ Transparenz</li> <li>+ Showroom</li> </ul> |

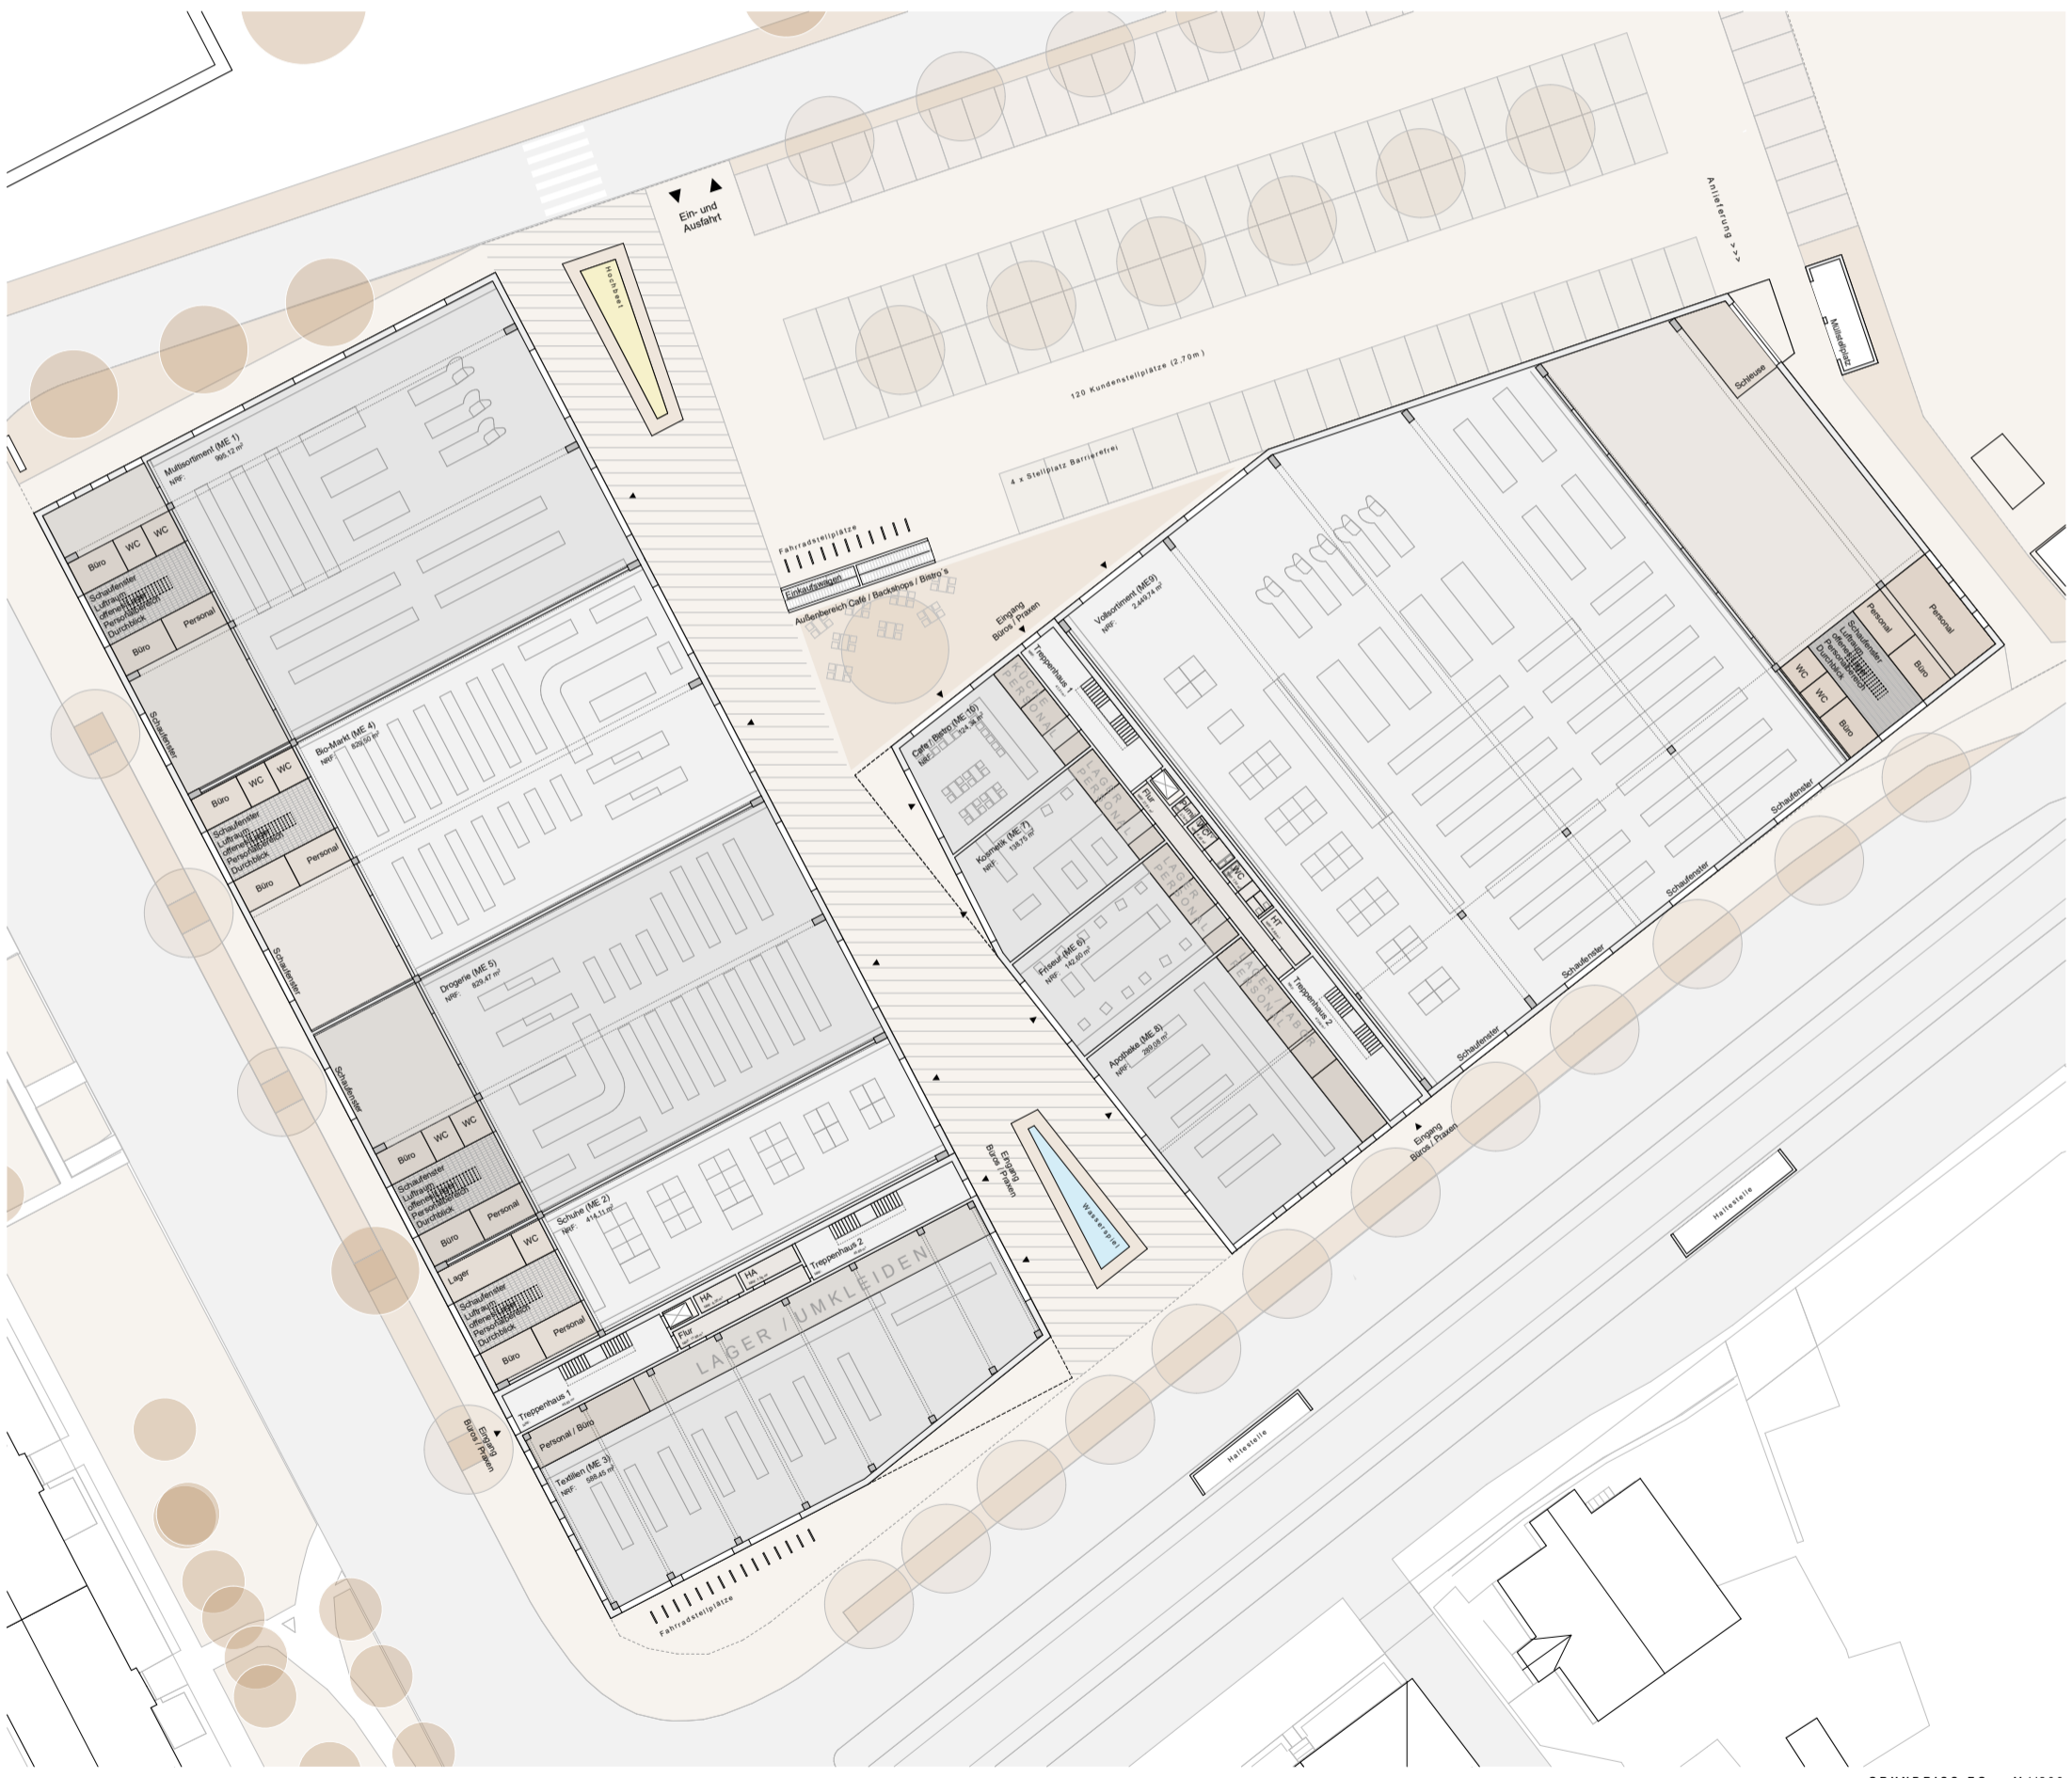

GRUNDRISS EG M 1:200



ANSICHT PASSAGE WEST M 1:200

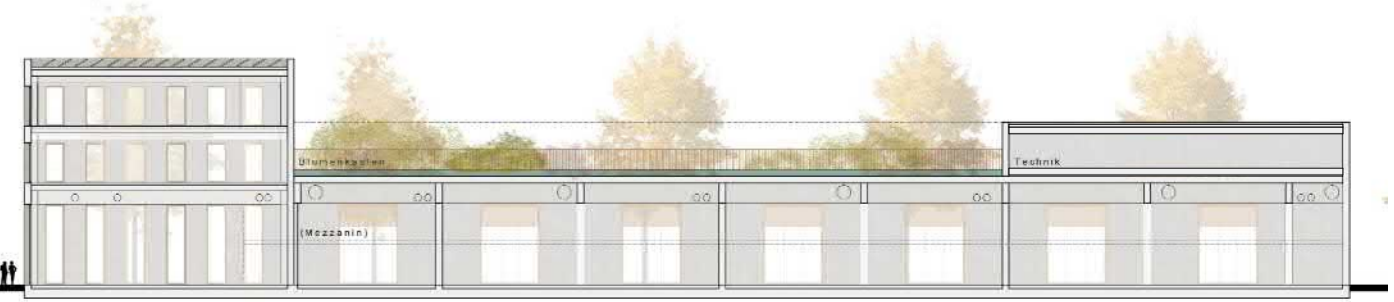

PLAN 2

SCHNITT LÄNGS M 1:200



ANSICHT GREIFSWALDER STRASSE M 11200



**Dachaufbau**  
Photovoltaikanlage  
Kiesdach  
Wärmedämmung 250mm  
Abdichtung  
Stahlbetondecke 350mm  
Installationsbereich  
Unterdecke

**Bodenaufbau OG**  
Naturkautschuk 5mm  
Heizestrich 80mm  
Trittschalldämmung 70mm  
Stahlbetondecke 350mm  
Installationsbereich  
Unterdecke

**Wandaufbau**  
Gefügedichtes Lapor Fertigteil 500mm  
Tragstruktur Stahlbetonfertigteile  
Aluminiumfenster (Perifold)  
Sonnenschutz Zipscreen

**Bodenaufbau EG**  
Estrich geschliffen 100mm  
Trittschalldämmung 50mm  
Schaumglasdämmung 150mm  
Bodenplatte Stahlbeton 500mm  
Saubarkerschicht 50mm  
Schotter 200mm


FASSADENDETAIL M 1150



GRUNDRISS OG1-2 M 11200



ANSICHT PARKPLATZ NORD M 11200

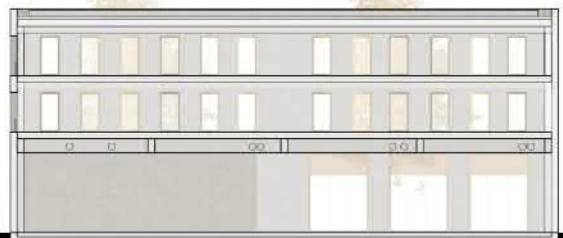

SCHNITT QUER M 11200