




Erdgeschoss M 1:200

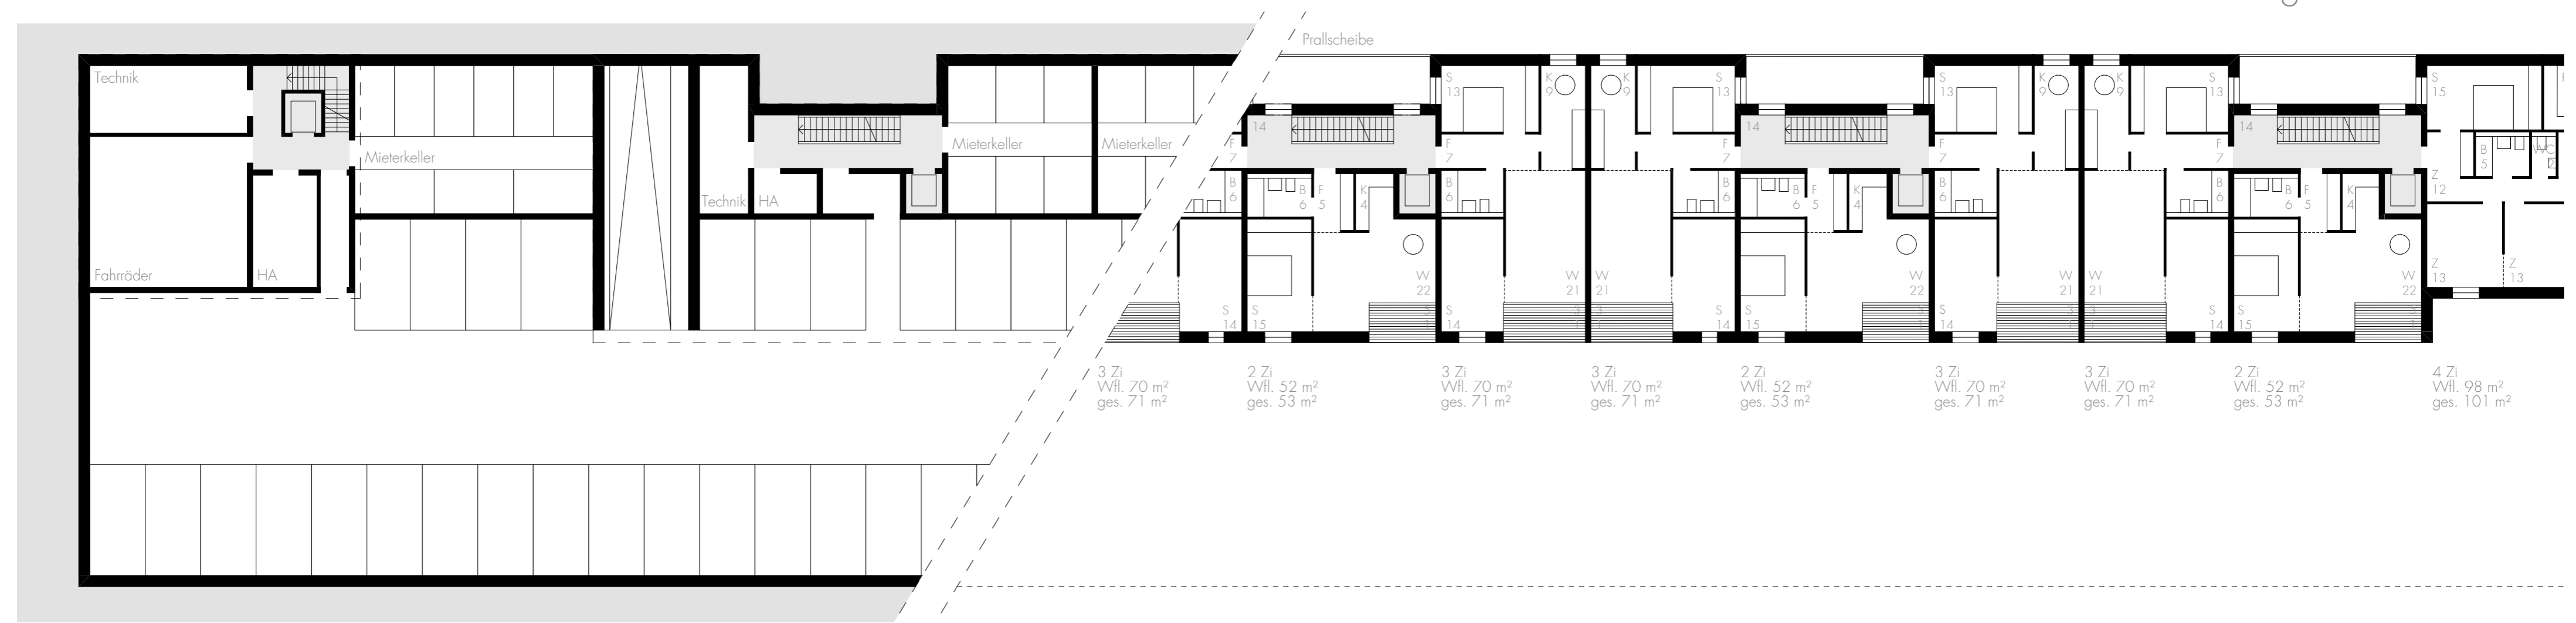

Untergeschoss M 1:200

Regelgeschoss M 1:200

