

Darstellung Zugang zu den Wintergärten (vertikale Gärten)




Grundriss Erdgeschoss - 1/200



Grundriss Regelgeschoss - 1/200



Diagrammatischer Schnitt - 1/200

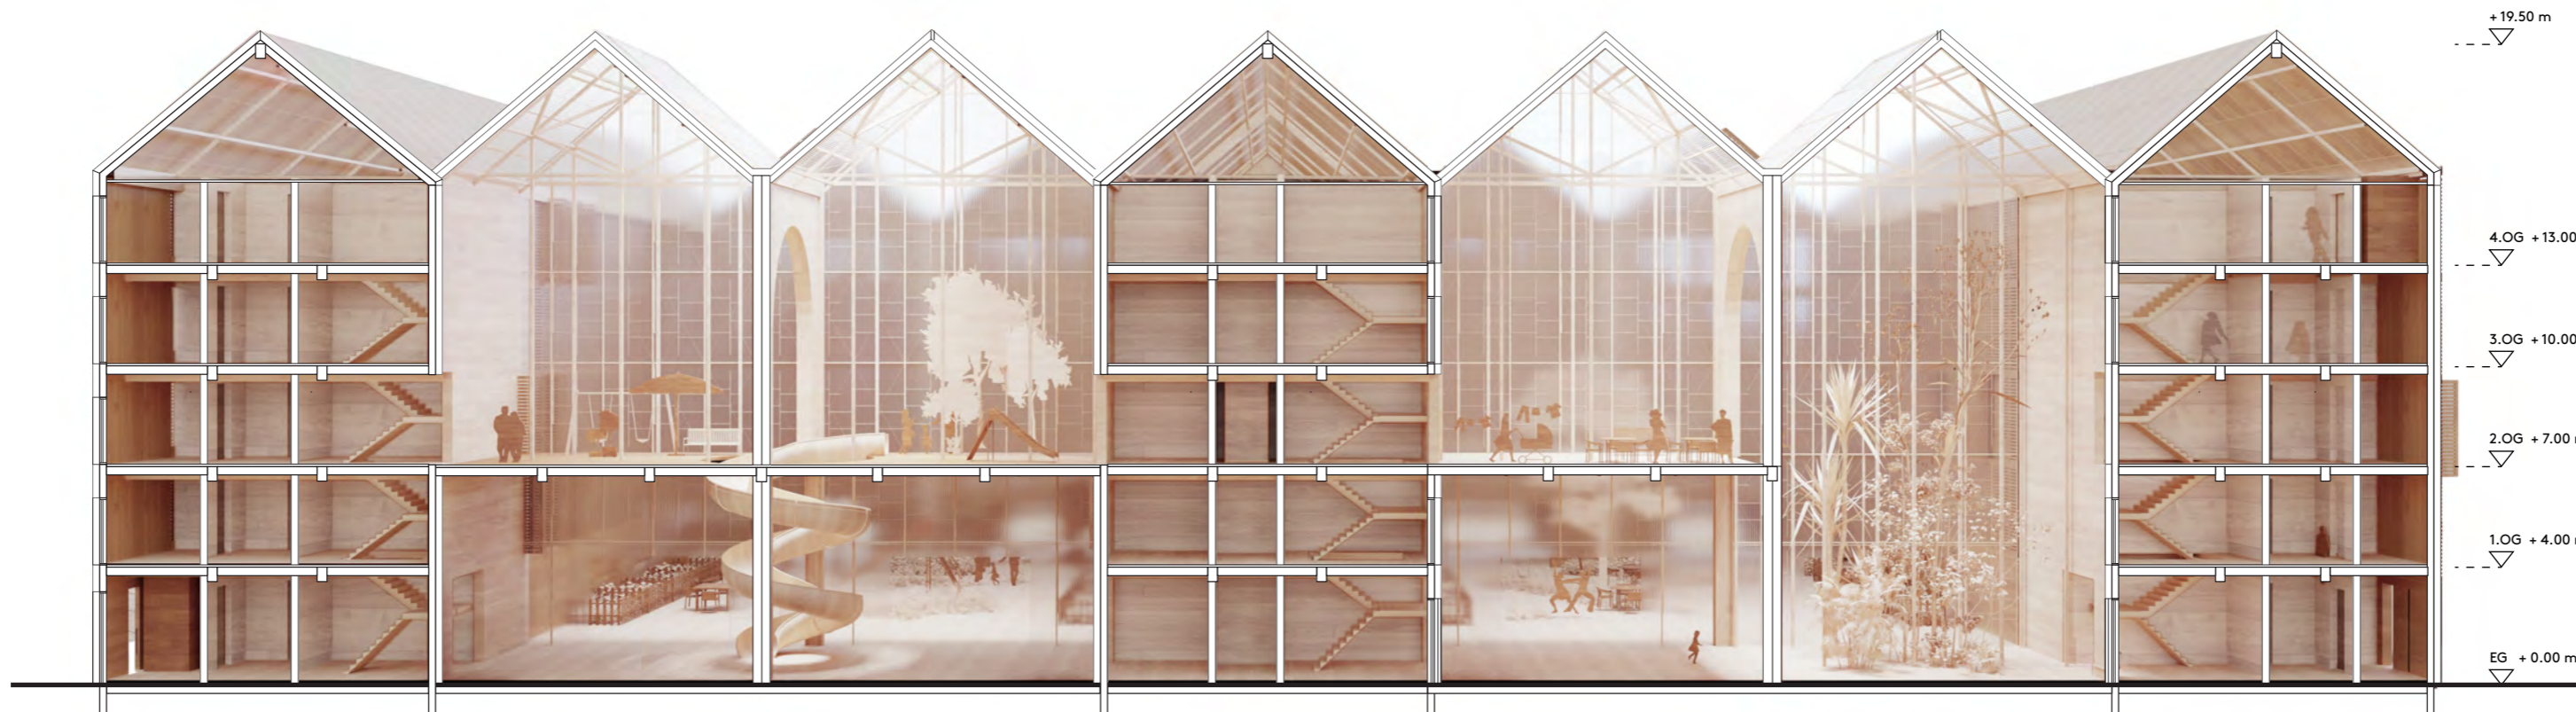

Diagrammatischer Schnitt - 1/200