


Straßenquerschnitt RQ1

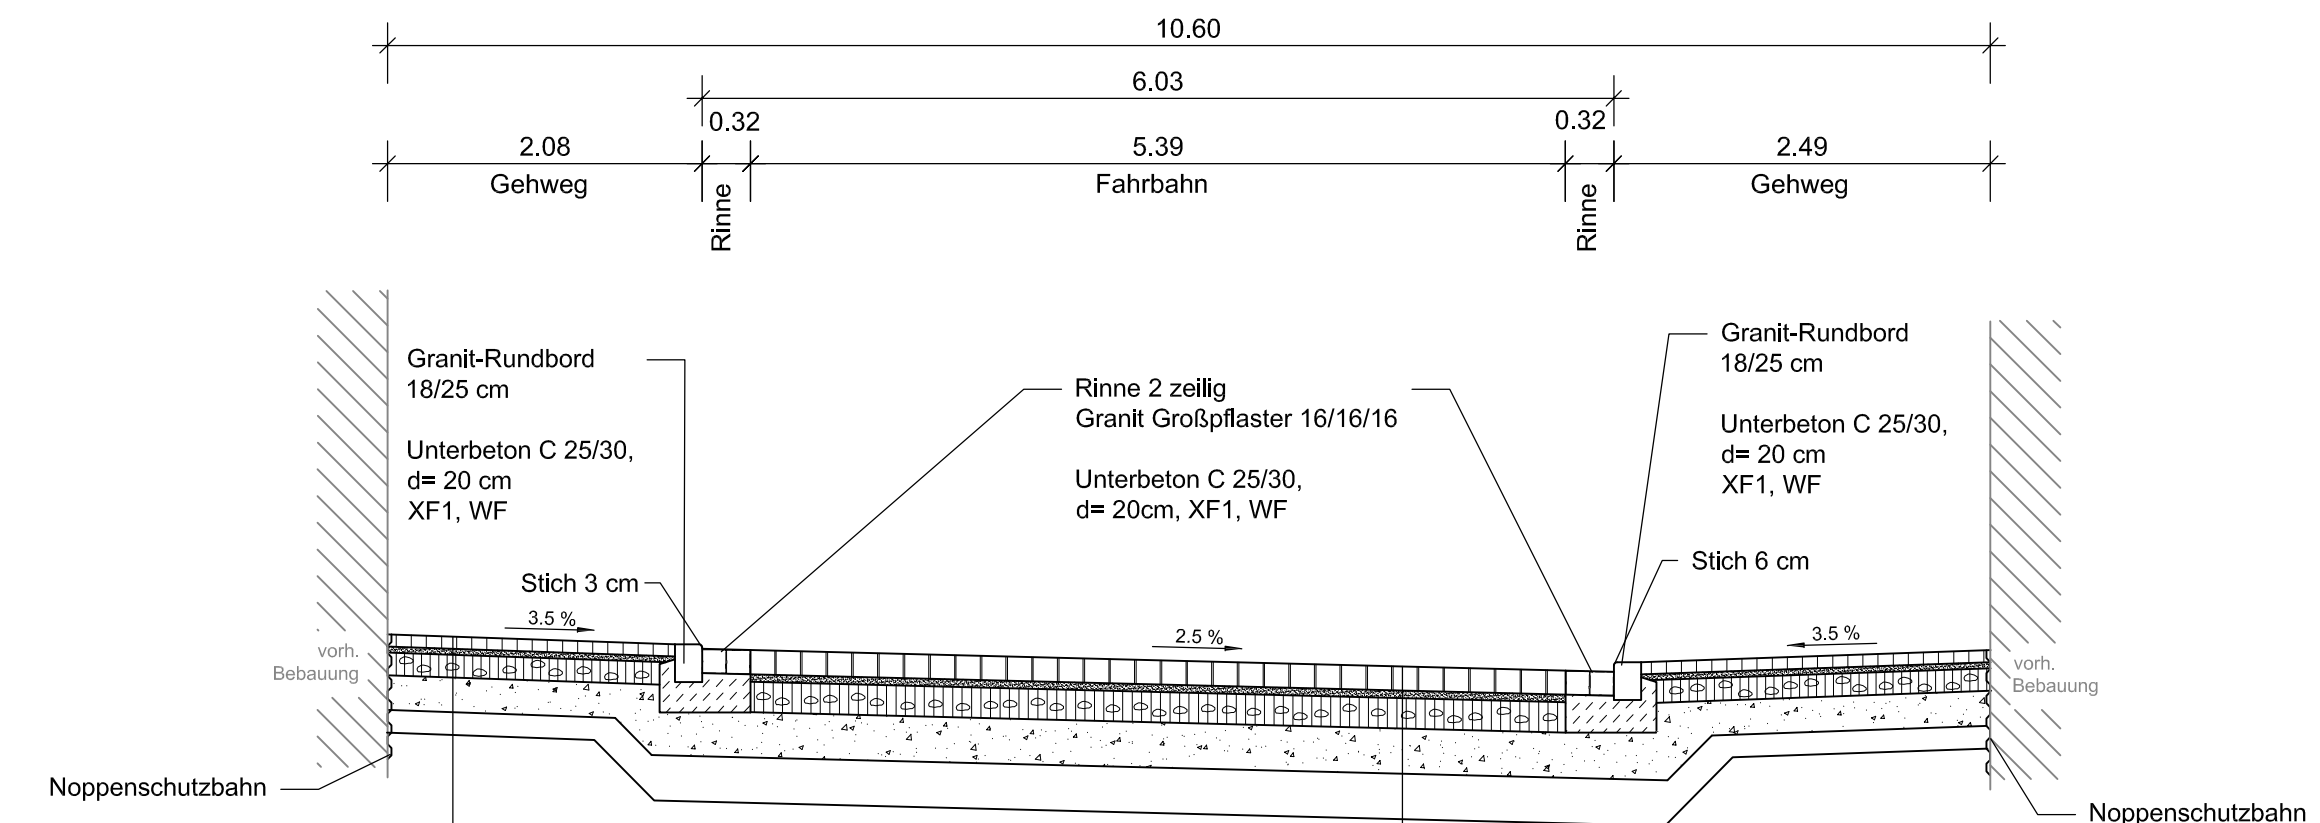


Gehweg Bk0,3

- Kleinpflaster Granit 8/8/8 d= 8 cm
Verband: Passeverband beginnend mit Trapezstein
Farbton: hellgrau-beige
- Brechsand-Splitt-Gemisch 0/8 d= 4 cm
- Schottertragschicht 0/45 d= 15 cm
Ev2 ≥ 120 MPa
- Frostschuttschicht 0/45 d= 23 cm
Ev2 ≥ 100 MPa
- Bodenaustauschmaterial d= 15 cm
Ev2 ≥ 45 MPa
- Gesamtstärke: d= 50 cm

Fahrbahn Bk1,0

- Großpflaster Granit 16/15/16 ca. 70% d= 16 cm
zuzüglich Bindersteine 23/15/16 ca. 20%
31/15/16 ca. 10%
alle Seiten (außer Stoßfugen) gesägt und gestockt,
Stoßfugen handgespalten und nachgerichtet / entgratet
Schnittkanten entgratet / abgezogen
Farbe: dunkelgrau
- Brechsand-Splitt-Gemisch 0/8 d= 4 cm
- Schottertragschicht 0/45 d= 20 cm
Ev2 ≥ 150 MPa
- Frostschuttschicht 0/45 d= 30 cm
Ev2 ≥ 120 MPa
- Bodenaustauschmaterial d= 30 cm
Ev2 ≥ 45 MPa
- Gesamtstärke: d= 100 cm

Straßenquerschnitt RQ2

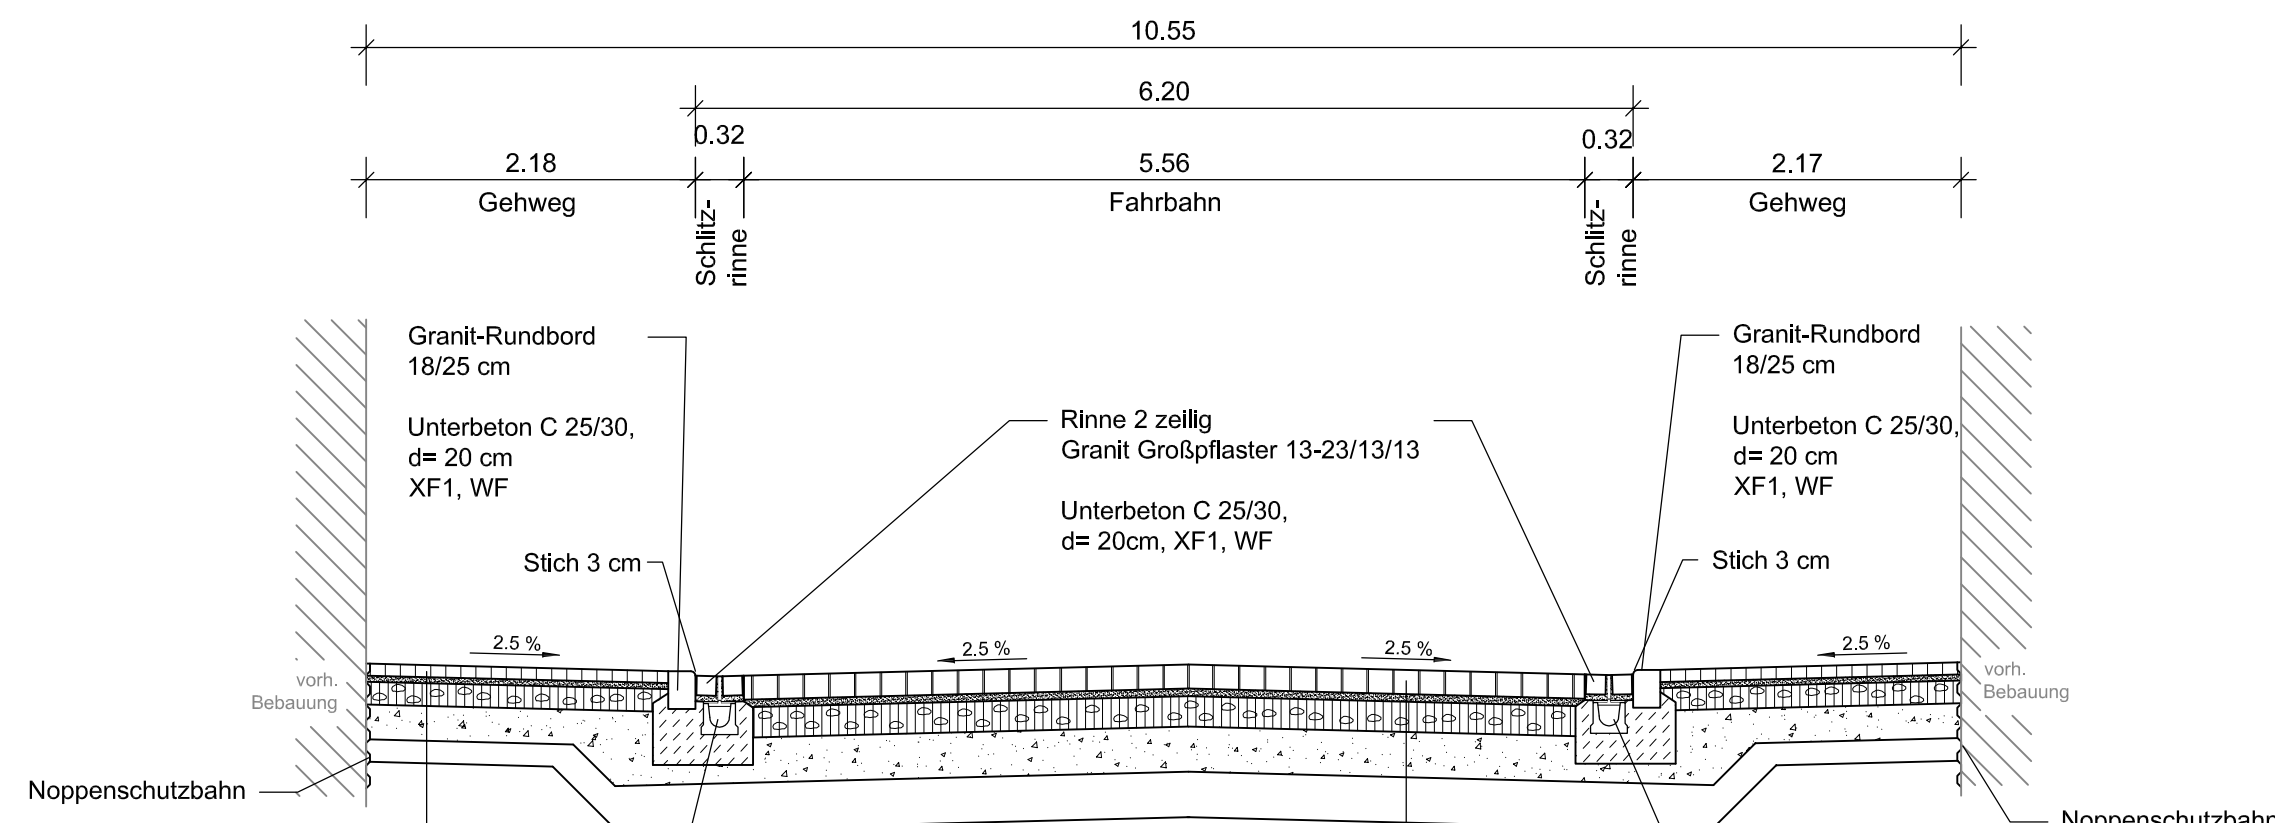

Gehweg Bk0,3

- Kleinpflaster Granit 8/8/8 d= 8 cm
Verband: Passeverband beginnend mit Trapezstein
Farbton: hellgrau-beige
- Brechsand-Splitt-Gemisch 0/8 d= 4 cm
- Schottertragschicht 0/45 d= 15 cm
Ev2 ≥ 120 MPa
- Frostschuttschicht 0/45 d= 23 cm
Ev2 ≥ 100 MPa
- Bodenaustauschmaterial d= 15 cm
Ev2 ≥ 45 MPa
- Gesamtstärke: d= 50 cm

Fahrbahn Bk1,0

- Großpflaster Granit 16/15/16 ca. 70% d= 16 cm
zuzüglich Bindersteine 23/15/16 ca. 20%
31/15/16 ca. 10%
alle Seiten (außer Stoßfugen) gesägt und gestockt,
Stoßfugen handgespalten und nachgerichtet / entgratet
Schnittkanten entgratet / abgezogen
Farbe: dunkelgrau
- Brechsand-Splitt-Gemisch 0/8 d= 4 cm
- Schottertragschicht 0/45 d= 20 cm
Ev2 ≥ 150 MPa
- Frostschuttschicht 0/45 d= 30 cm
Ev2 ≥ 120 MPa
- Bodenaustauschmaterial d= 30 cm
Ev2 ≥ 45 MPa
- Gesamtstärke: d= 100 cm

ENTWURFSPLANUNG

 ITS INGENIEURBÜRO	Planungsbüro: ITS Ingenieurgesellschaft mbH	Datum	Zeichen	
	Parkallee 1, Marstall 99867 Gotha Tel. (03621) 3026 - 60 Fax. (03621) 3026 - 66	bearbeitet:	05/2018	K.Wioka
		gezeichnet:	05/2018	D.Dübner
		geprüft:	05/2018	<i>[Signature]</i>

Nr.	Art der Änderung	Datum	Zeichen

Auftraggeber: Erfurt LANDESHAUPTSTADT THÜRINGEN Stadtverwaltung Tiefbau- und Verkehrsamt Steinplatz 1 99085 Erfurt TEL.: 0361/655-0	Unterlage: 14 Blatt-Nr.: 1	Unterlagenbezeichnung: Komplexobjekt Allerheiligenstraße in Erfurt Straßenquerschnitte
Maßnahmebezeichnung: Komplexobjekt Allerheiligenstraße in Erfurt	TVA-Objekt-Nr.: 66-4089 Projekt-Nr.: AN: 11711	Maßstab: 1 : 50
aufgestellt und geprüft: Erfurt, den	bestätigt: Erfurt, den	
Tiefbau- und Verkehrsamt Abteilung Bau	Tiefbau- und Verkehrsamt Abteilung Straße/Brücke	