

Gehbahn:

Kleinpflaster (KP), Granit, Passe
 Oberseite gesägt und gestockt
 Farbe: hellgrau - beige
 Format 8/8 mit Unter- und Übergrößen


Bord: Granit, hellgrau - beige, Antritt 3cm,
 Vorderkante 1,5cm gerundet

Fahrbahn:

Großpflaster Granit, Reihenverband,
 Oberseite gesägt und gestockt
 Farbe: mittelgrau
 Format 14/14 – 18/14 – 22/14
 16/16 – 18/16 – 22/16

**Fahrbahn:**

Großpflaster (GF) Basalt,
 Reihenverband,
 Oberseite gesägt und geflammt
 Farbe: anthrazit - dunkelgrau
 Format 14/14 – 18/14 – 22/14
 16/16 – 18/16 – 22/16

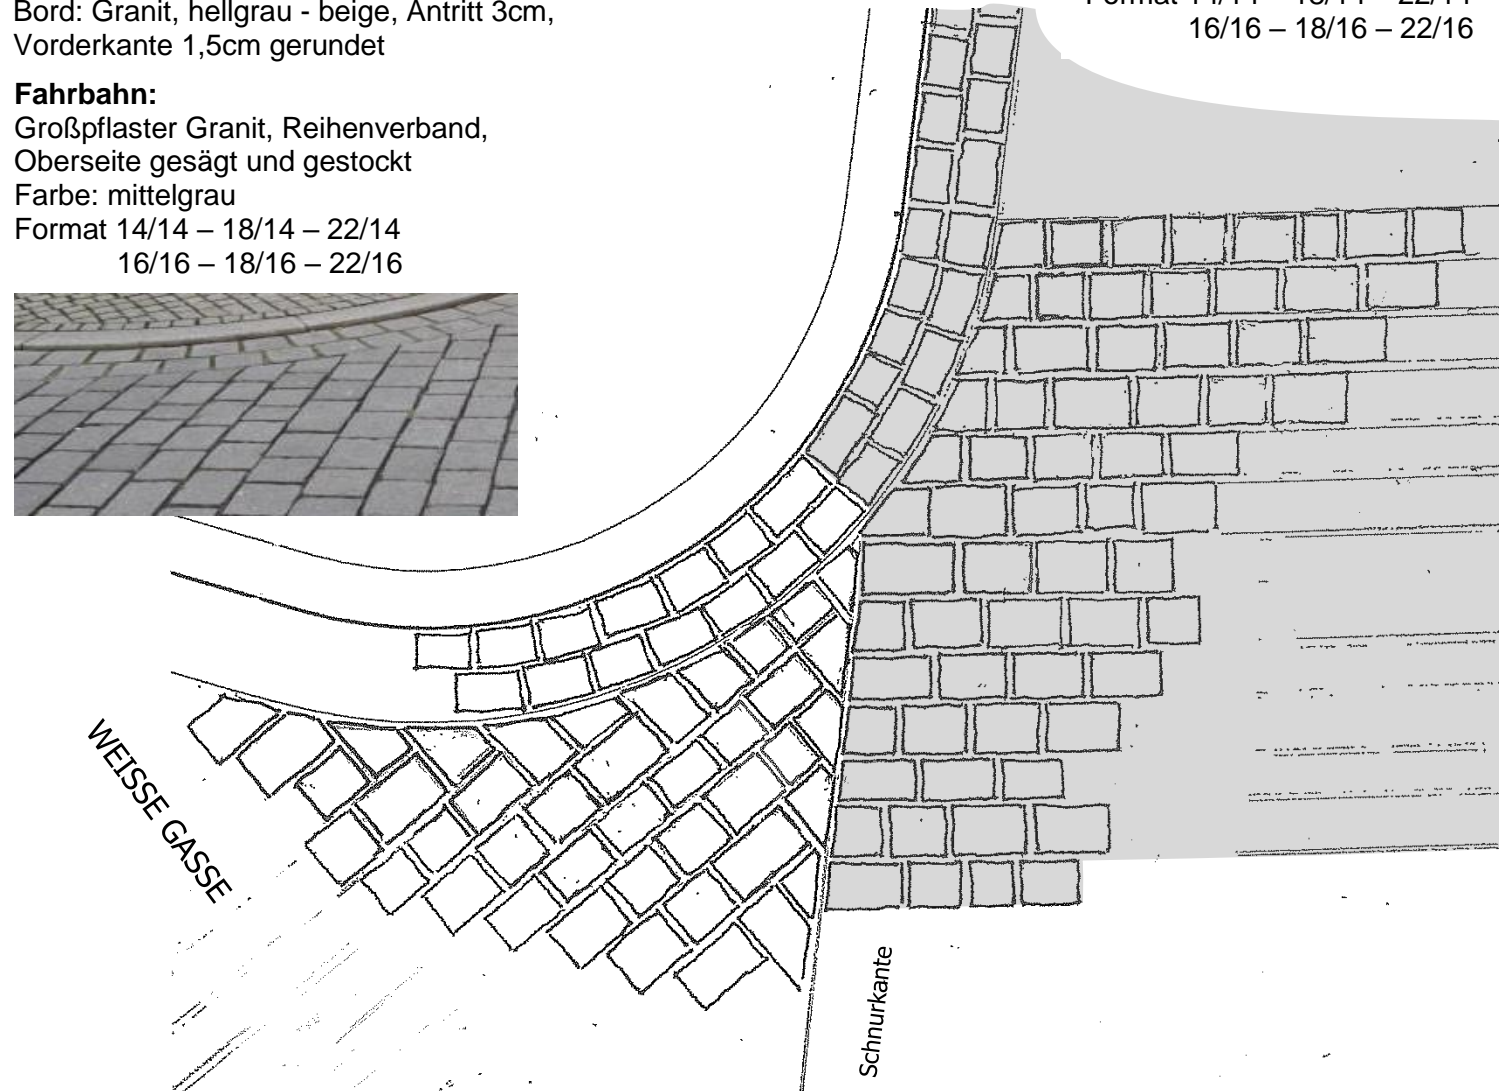

MARBACHER GASSE

Ausführungsplanung Unterlage 5.1 Blatt 2
Detail Pflasterübergang

**Komplexobjekt Weiße Gasse 2.BA /
 Georgsgasse u. Marbacher Gasse 4.BA
 TVA-Obj.-Nr.: 66-4009-99 / 4008-97**