



SCHNITT A-A

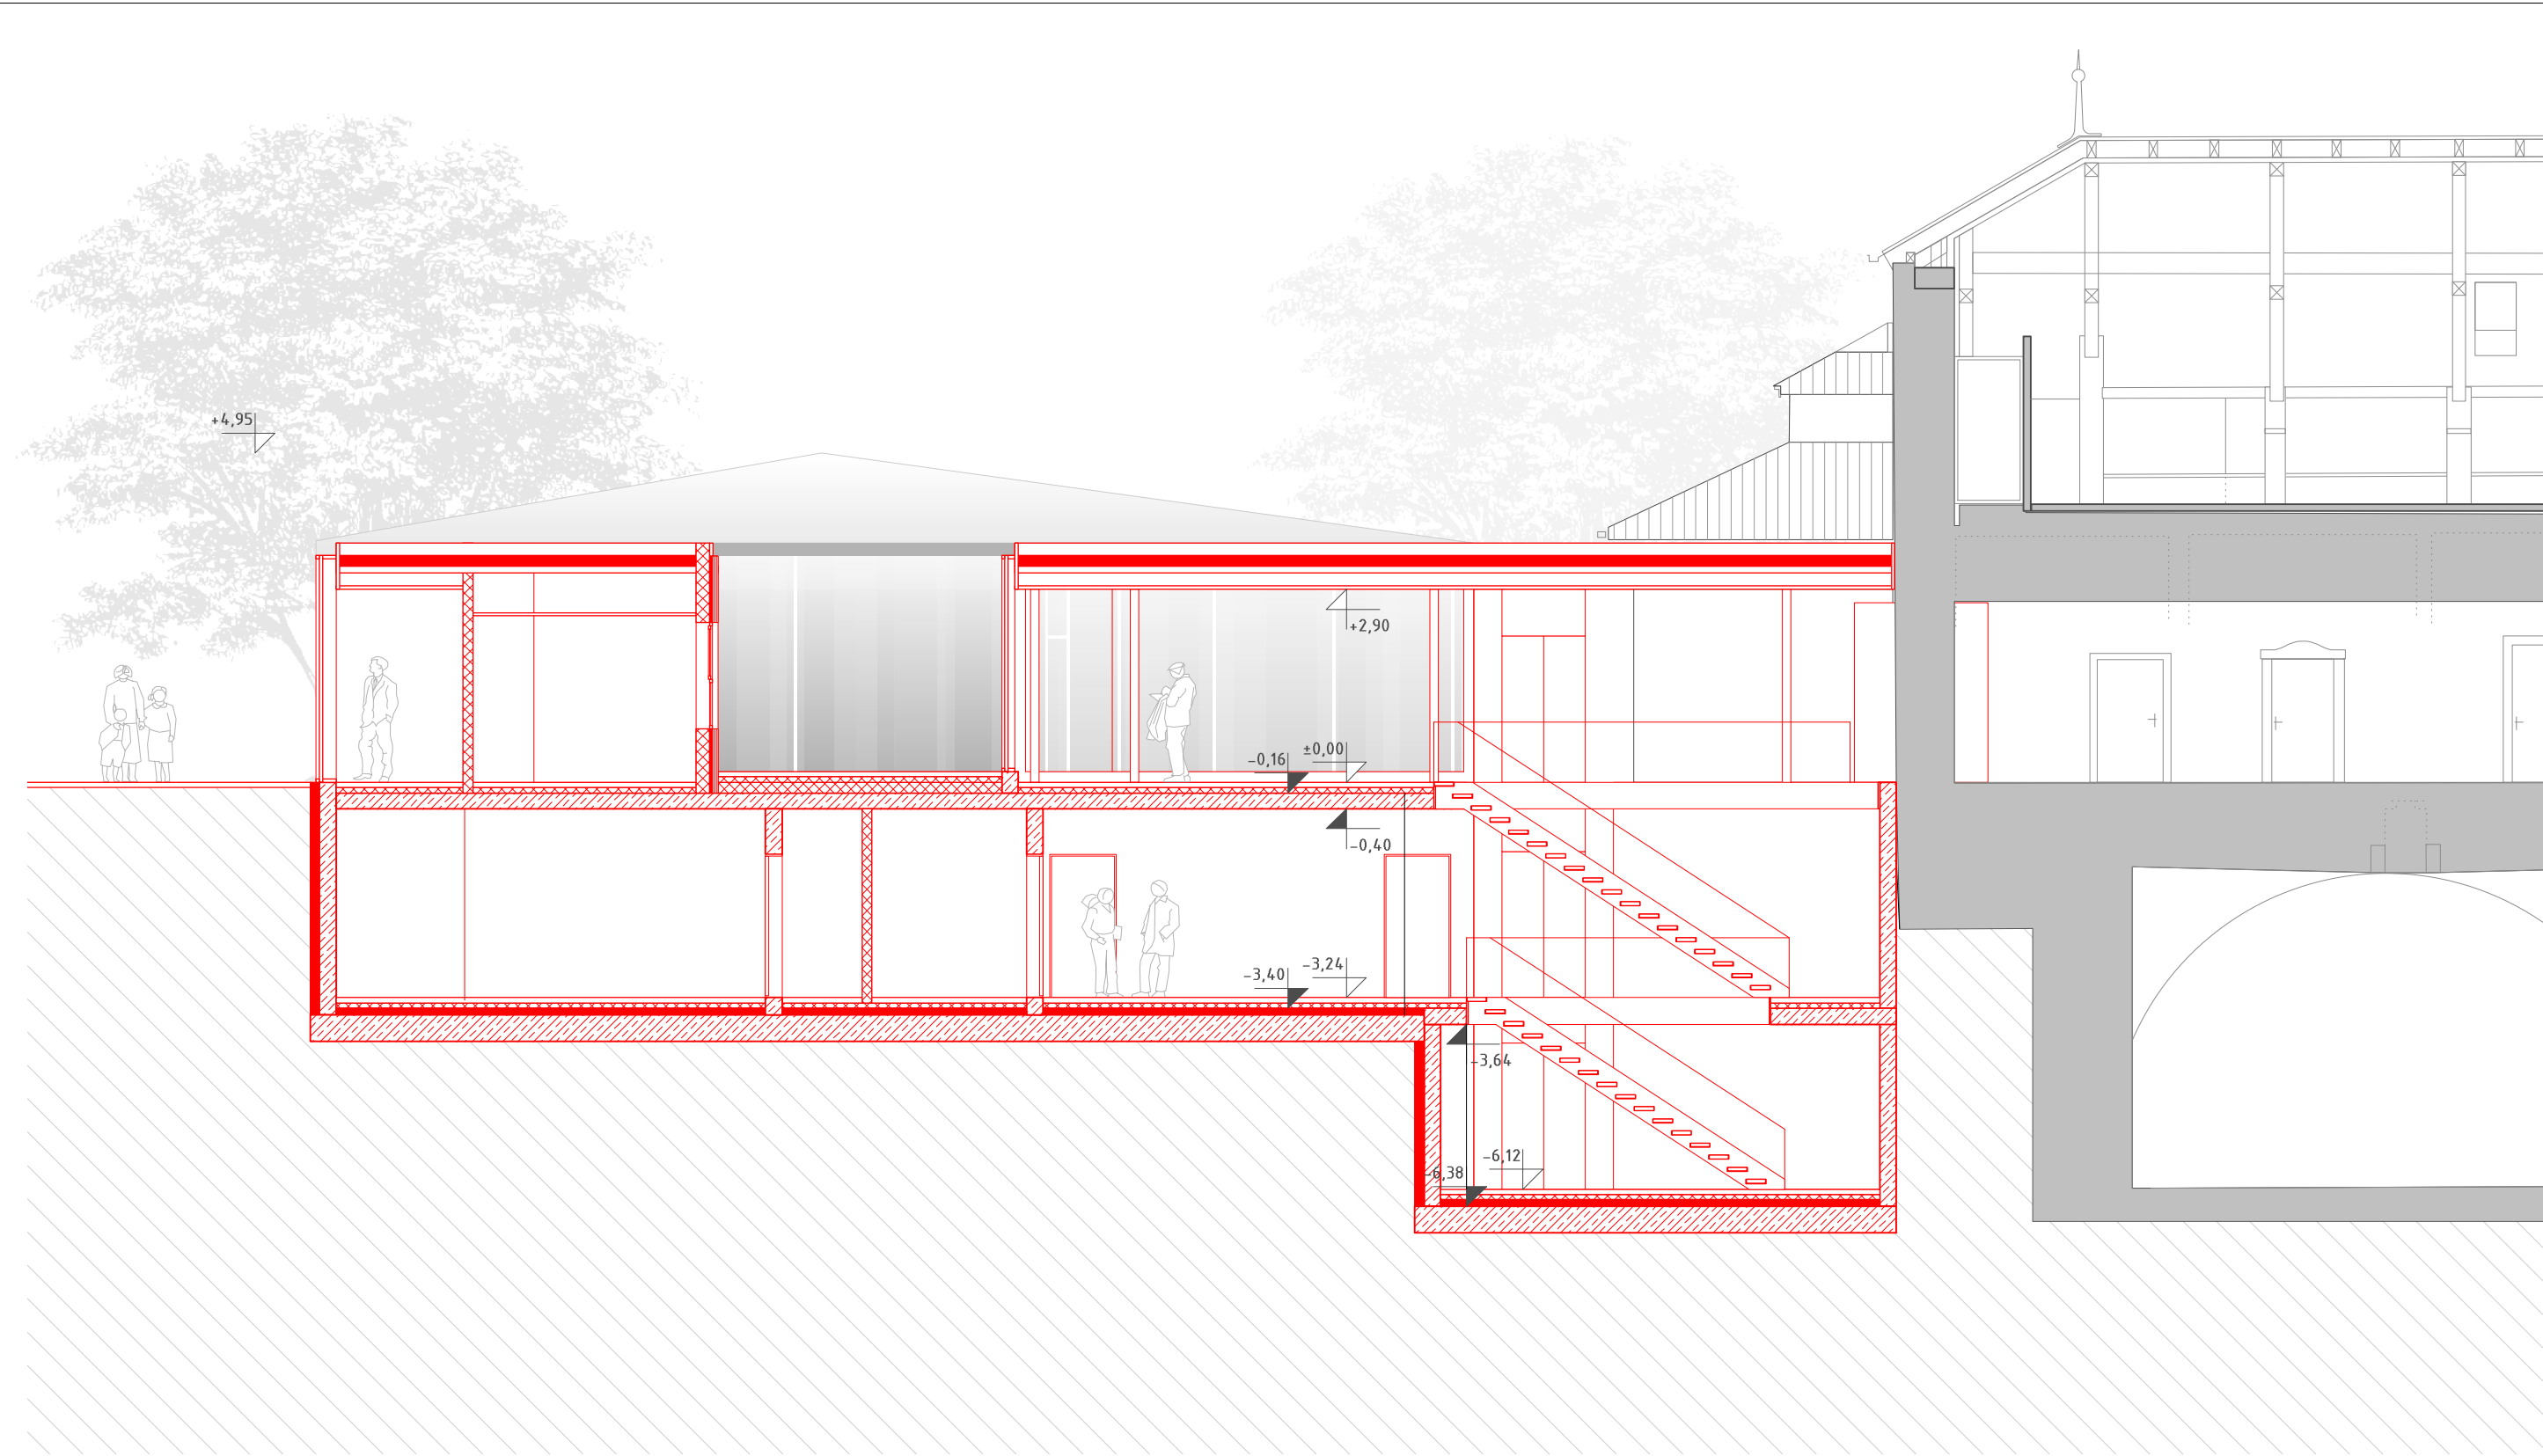

SCHNITT B-B

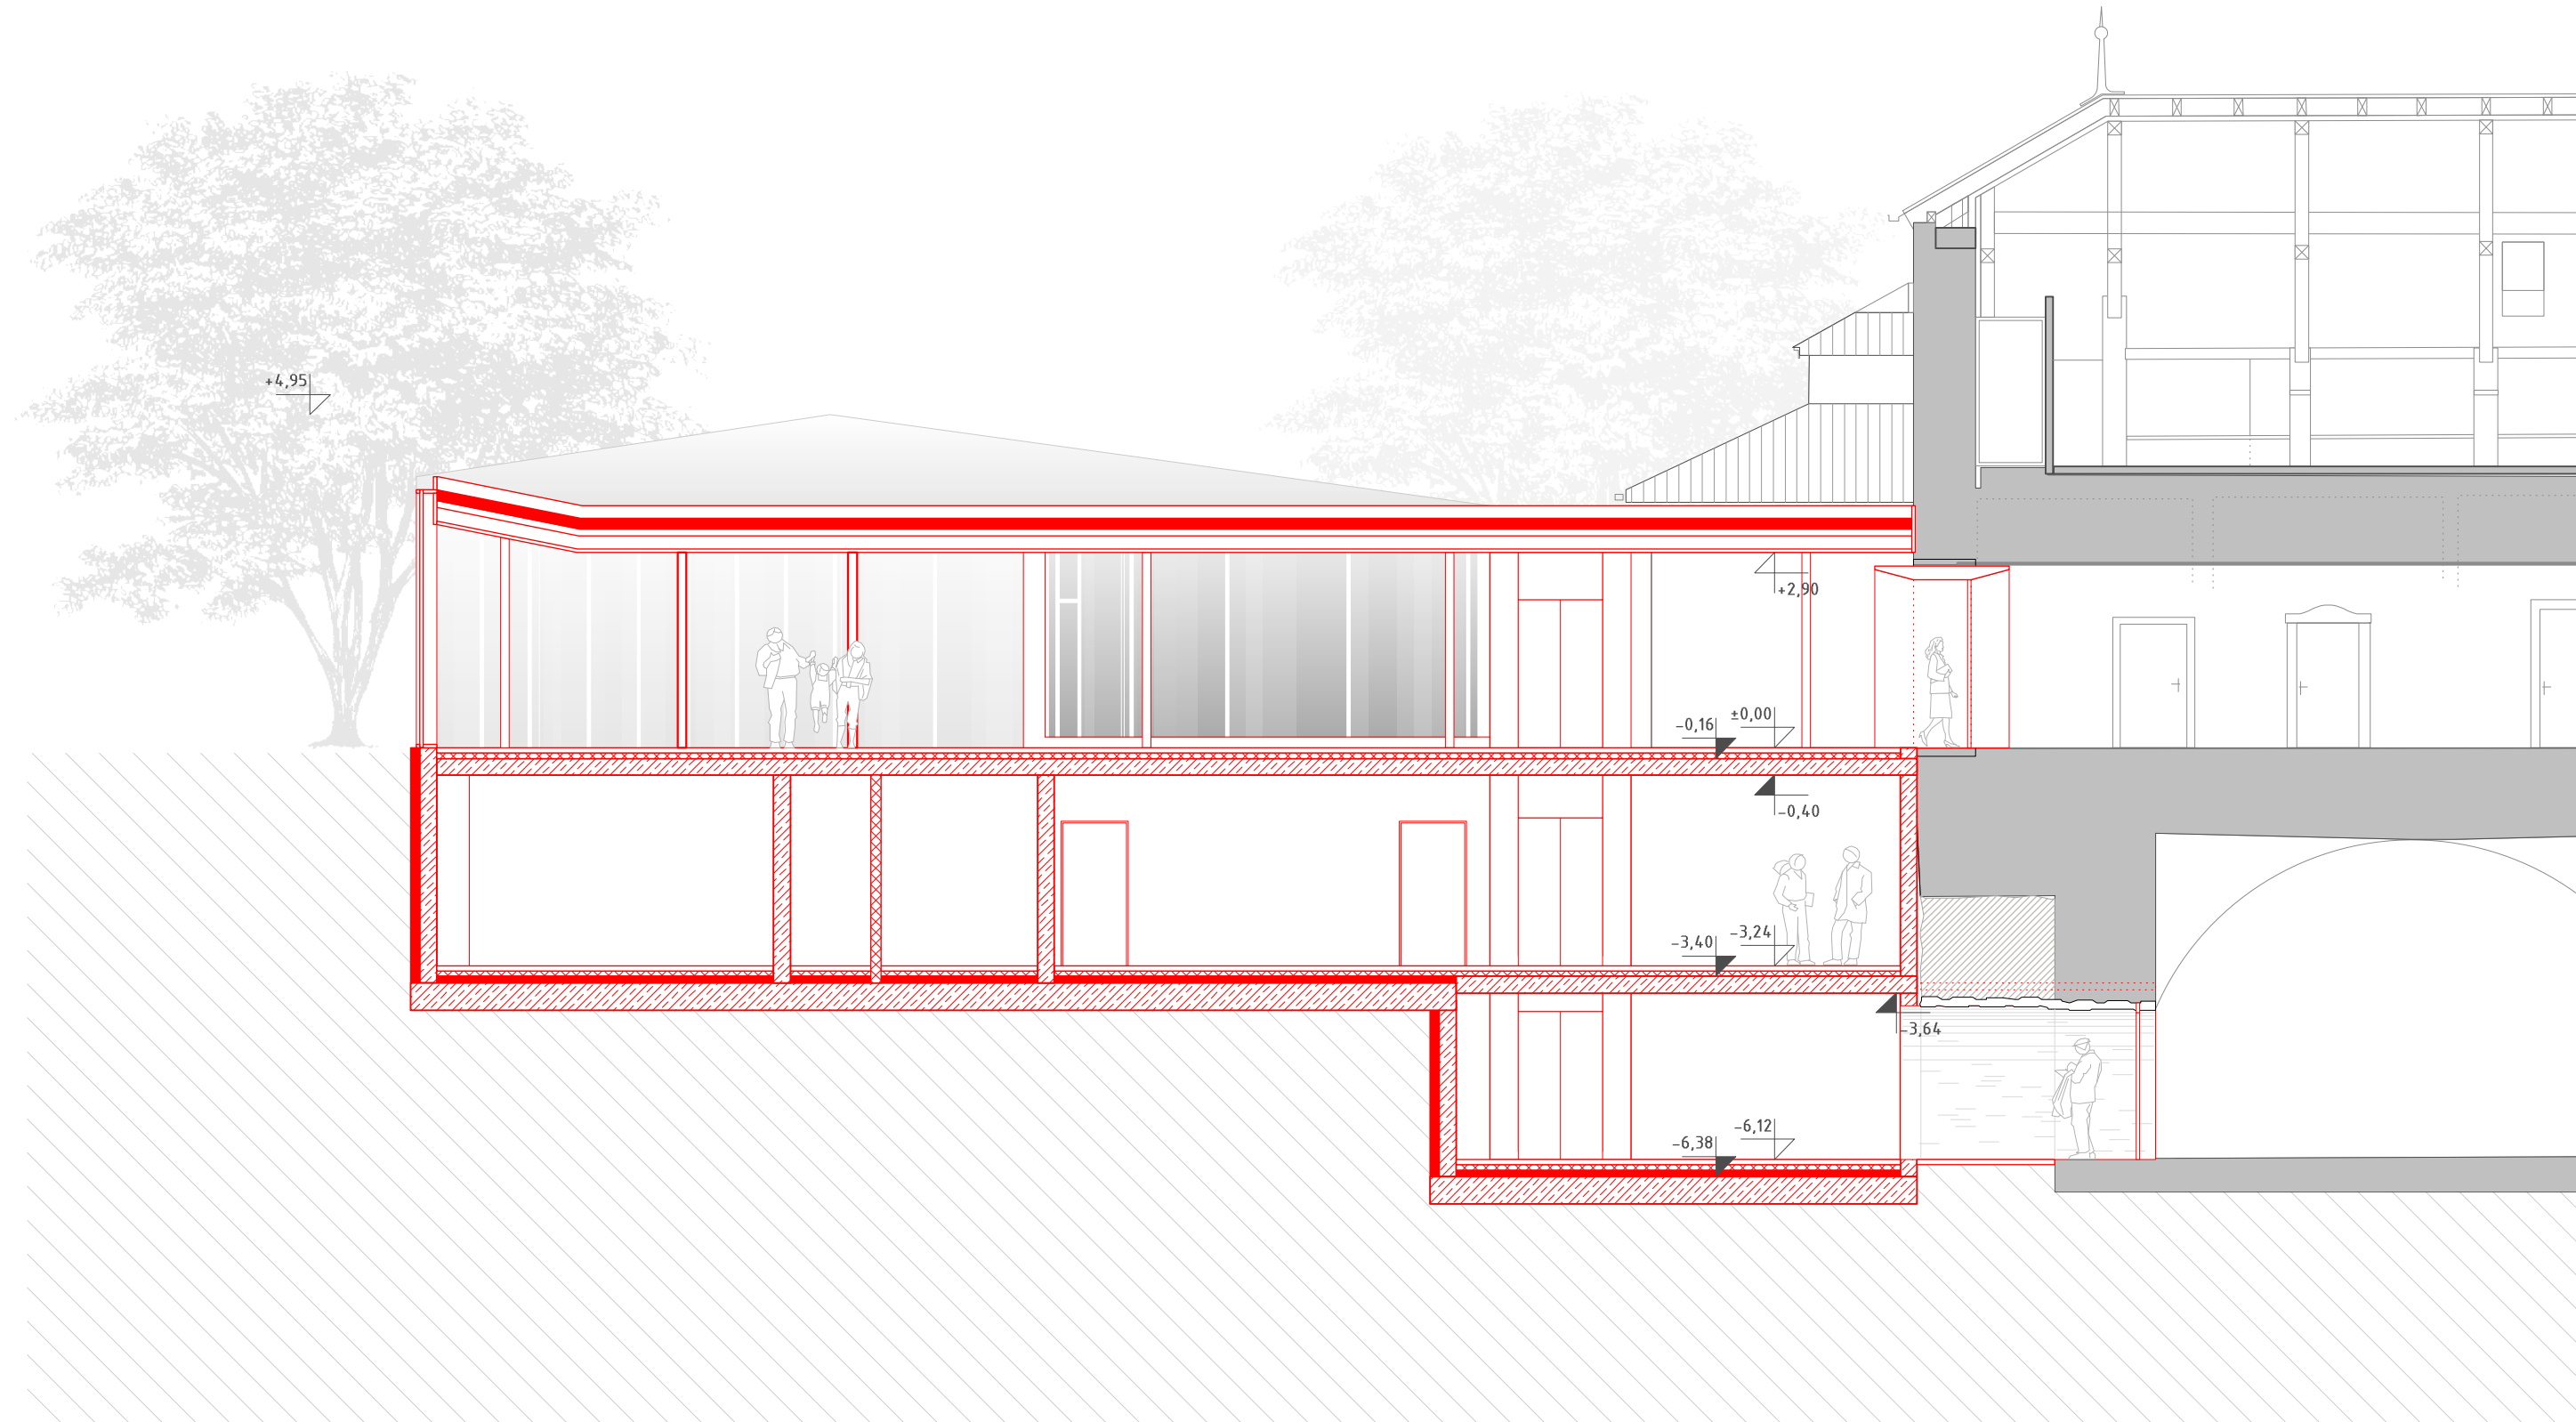

SCHNITT C-C

WANDAUFBAU LICHTHÖFE	WANDAUFBAU GEGEN ERDREICH	WANDAUFBAU MAUERBEREICH
GIPSKARTON 12,5mm	BETONFERTIGTEIL, armiert 250mm	NATURSTEINVERBLENDUNG (INNEN) 100mm
OSB PLATTE 18mm	ABDICHTUNG	STAHLBETON 250mm
HOLZRAHMENKONSTRUKTION, GEDÄMMT (MINERALWOLLE) 180mm	PERIMETERDÄMMUNG GW 0,0385 KATEGORIE II 140mm	DÄMMUNG GW 0,0385 KATEGORIE II 140mm
HOLZFASERPLATTE 60mm	NOPPENBAHN	NATURSTEINVERBLENDUNG (AUSSEN) 100mm
HINTERLÜFTUNG 30mm		
PLATTENTRAGPROFILSYSTEM 30mm		
GLASPANEL 30mm		
BODENAUFBAU KASEMATTENGESCHOSS	BODENAUFBAU GARTEN-/ZWISCHENGESCHOSS	DACHAUFBAU (GRÜNDACH)
BESCHICHTUNG EPOXIDHARZ 5mm	BESCHICHTUNG EPOXIDHARZ 5mm	PFLANZERDE 80mm
ZEMENTESTRICH 75mm	ZEMENTESTRICH 75mm	FILTERVLIES
FUSSBODENHEIZUNG INKL. NOPPENBAHN 20mm	FUSSBODENHEIZUNG INKL. NOPPENBAHN 20mm	WASSERSPEICHERPLATTE 75mm
TRITTSCHALLDÄMMUNG 60mm	TRITTSCHALLDÄMMUNG 60mm	SCHUTZSCHICHT ALS FASERSCHUTZMATTE 8mm
PERIMETERDÄMMUNG GW 0,0385 KATEGORIE II 100mm	STAHLBETONDECKE 240mm	GLEITSCHICHT ALS TRENNFOLIE
BODENPLATTE STAHLBETON 400mm		BITUMENBAHN
SAUBERKEITSSCHICHT ALS MAGERBETON 50mm		DÄMMUNG 160mm
KAPILARBRECHENDE SCHICHT 150mm		DAMPFBREMSE 150mm
ERDREICH, SANDSTEIN		PLATTENTRÄGERKONSTRUKTION 300mm

LEGENDE

	Bestand		geplante bauliche Anlagen
	Abriß		Abstandsflächen
	Neubau		Flurstücksgrenzen
	Leichtbauwand		Geometrie Terrassenbereich noch abzustimmen
	Massivbauteil Mauerwerk		
	Massivbauteil Stahlbeton		
	Einbauen Ausstellungsgestaltung		

Möblierung nur zum Flächenmaßstab.



BAUVORHABEN  
**Petersberg Entree, Erfurt**

PROJEKTADRESSE  
 Kommandantenhaus mit Peterstor  
 Petersberg 3, 99084 Erfurt

AUFTRAGGEBER  
 Stadtverwaltung Erfurt  
 Amt für Grundstücks- und Gebäudeverwaltung  
 Löbenwallgraben 9  
 D-99096 Erfurt

PLANUNG  
 Herdstraße 17, 99096 Erfurt  
 Tel +49 (0) 361 590 85-0  
 Fax +49 (0) 361 590 85-44  
 m.a.l.l@k.l.p.-a.g., d.e. GENERALPLANNER

ARCHITECTEN  
**KUMMER LUBK PARTNER**  
 INGENIEURE  
 FÜR STADT- UND LÄNDLICHE PLANUNG

PLANHALT  
**Schnitte A-A ; B-B ; C-C**

REARBEITUNGSPHASE  
**Genehmigungsplanung**

FREIGABE ENTWURFSVERFASSER

Erfurt, 05.04.2019  
 Ort, Datum

FREIGABE BAUHERR | NUTZER

Ort, Datum

PLANNUMMER  
**F27-10-03-04-SCN**

PLANGRÖSSE  
 100/47

INDEX

MASSSTAB  
 1:100

DATUM PLANSTAND  
 18.03.19

DATUM GEPR  
 05.04.2019

GEZEICHNET  
 SN

GEPRÜFT  
 MS

3.1