


Belastungsklasse Bk 1,0

Belastungsklasse Bk 1,0

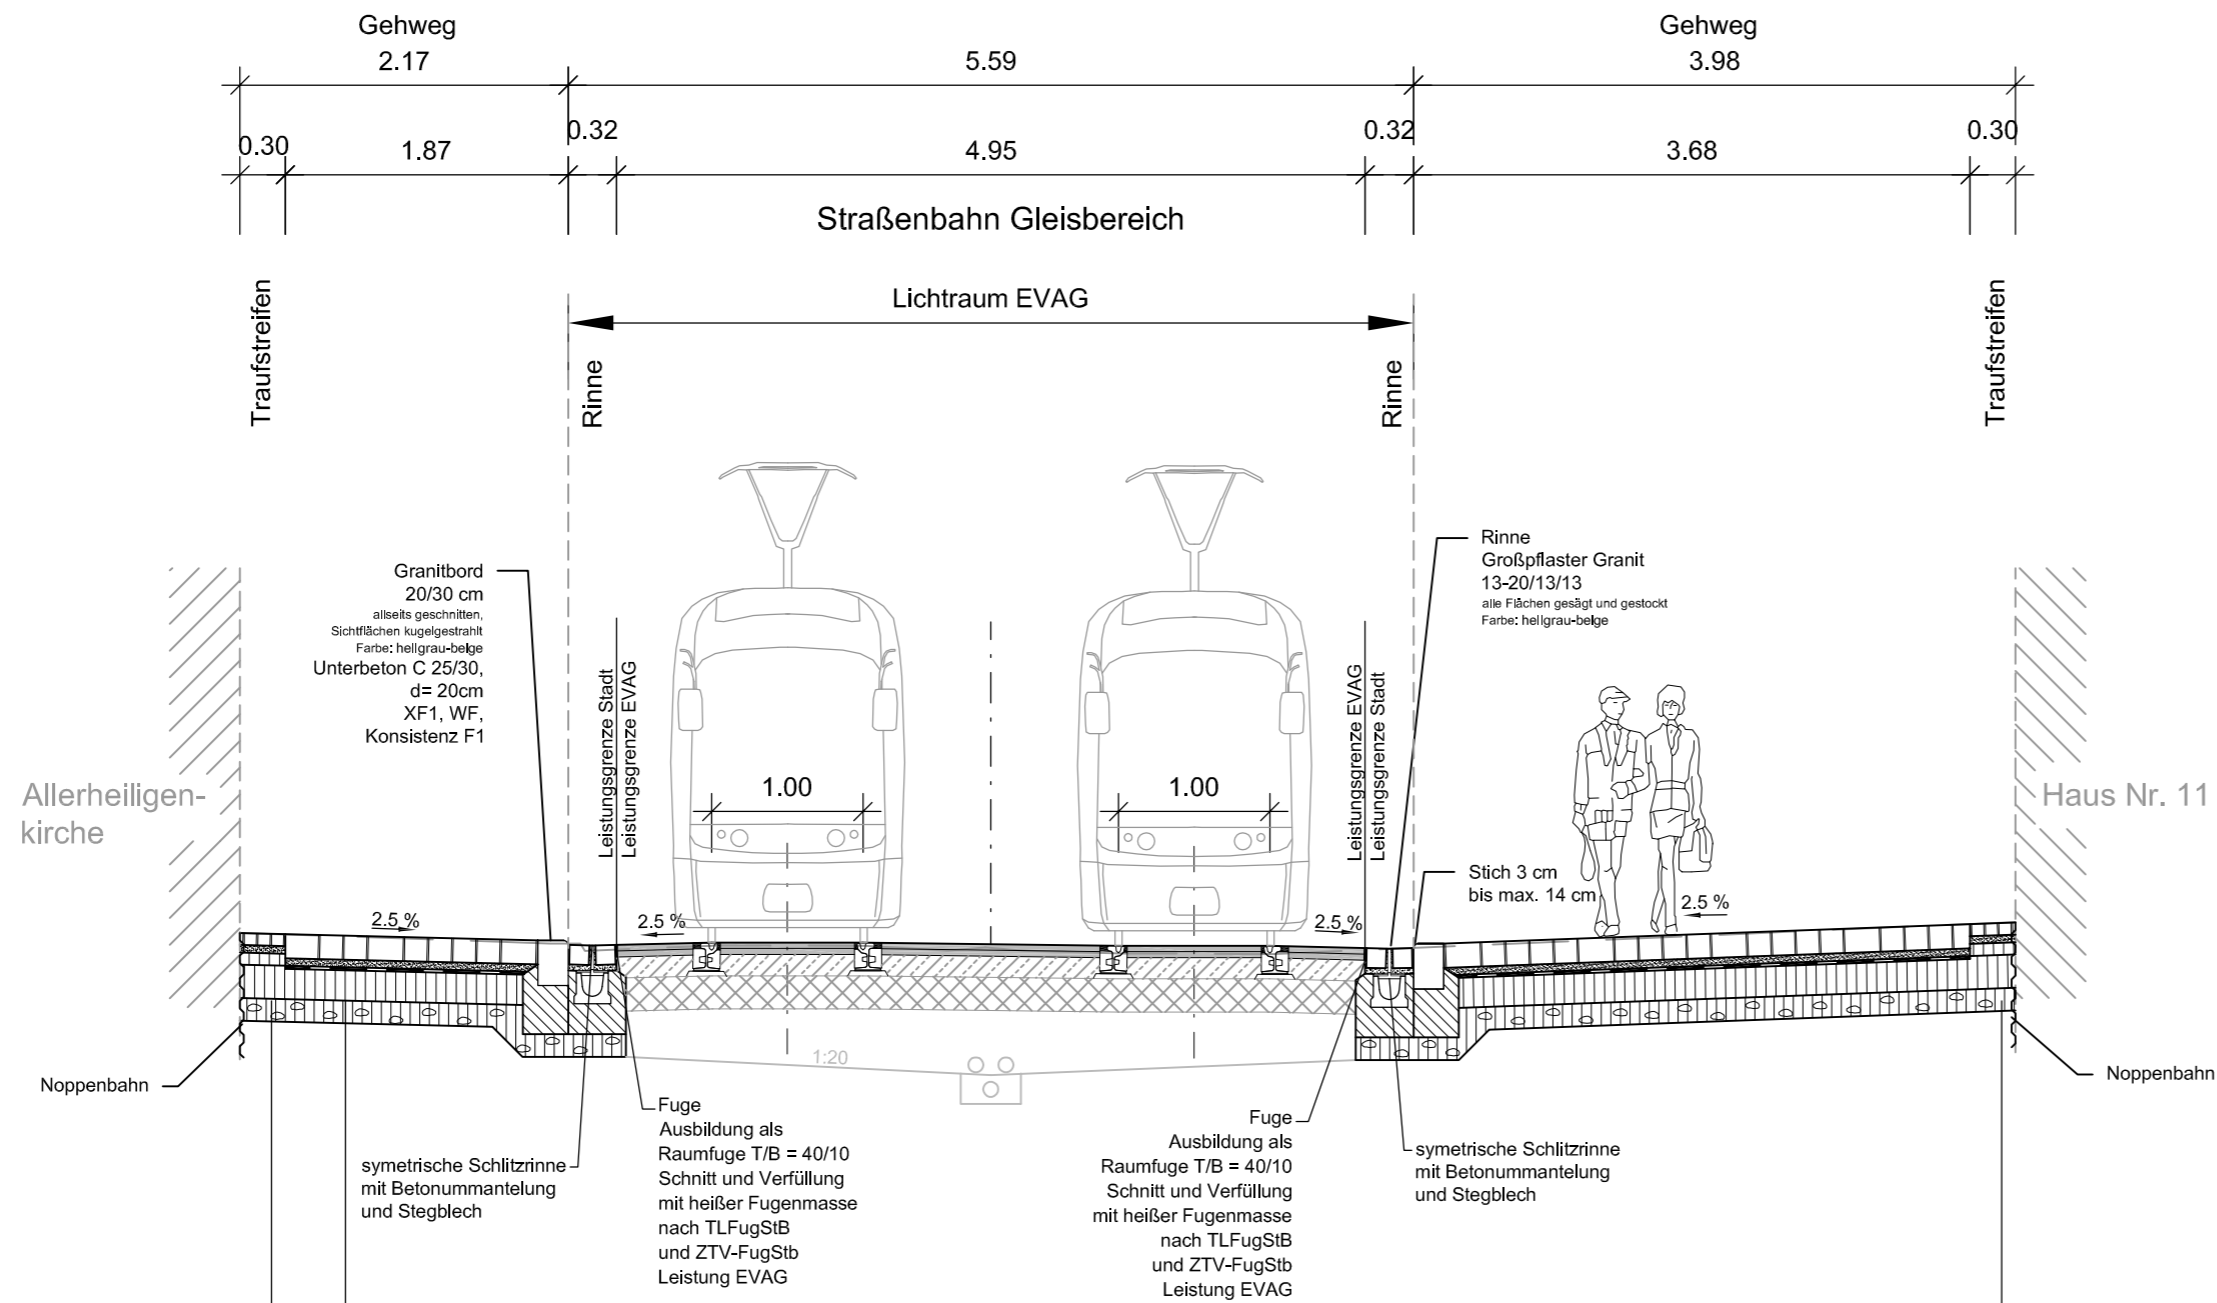

Traufstreifen

- Kleinpflaster Granit 8/8/8 d= 8 cm
allseits gespalten, Farbe hellgrau-beige
- Pflaster im Mörtelbett, Fugen vermörtelt d= 5 cm
- zusätzliche Drainbetontragschicht d= 8 cm

Gehweg


- Großpflaster Granit 15/16/16 d= 16 cm
zuzüglich Bindersteine 23/16/16 ca 15%
allseits geschnitten und gestockt, Sichtkanten kugelgestrahlt
Farbe: hellgrau-beige
- Brechsand-Splitt-Gemisch 0/11 d= 5 cm
- 1 Lage Geotextil
- Drainbetontragschicht d= 20 cm
- Sauberkeitsschicht Hartsteinmaterial 0/32 d= 10-15 cm
- Gesamtstärke: d= 51-56 cm


abschnittsweise Taktileer Streifen aus
Großsteinpflaster, Oberfläche spaltrauh

Traufstreifen

- Kleinpflaster Granit 8/8/8 d= 8 cm
allseits gespalten, Farbe hellgrau-beige
- Pflaster im Mörtelbett, Fugen vermörtelt d= 5 cm
- zusätzliche Drainbetontragschicht d= 8 cm

ENTWURFSPLANUNG

 Planungsbüro: I T S Ingenieurgesellschaft mbH Parkallee 1, Marstall 99867 Gotha Tel. (03621) 3026 - 60 Fax. (03621) 3026 - 66		Datum	Zeichen
	bearbeitet:	06/2017	C.Kahle
	gezeichnet:	06/2017	H.Kramer
	geprüft:	06/2017	<i>[Signature]</i>

 PLANTEAM A1 STÄDTEBAU * STADTVERKEHR FREIRAUMPLANUNG * LANDSCHAFTSARCHITEKTUR KARLSTRASSE 46 * 99817 EISENACH FON: 03691 / 79 24 25/22 * FAX: 03691 / 79 24 27 E-mail: planteam-a1@t-online.de			
	bearbeitet:		
	gezeichnet:		
	geprüft:		

Nr:	Art der Änderung	Datum	Zeichen

Auftraggeber:  LANDESHAUPTSTADT THÜRINGEN Stadtverwaltung Tiefbau- und Verkehrsamt Steinplatz 1 99085 Erfurt TEL.: 0361/655-0	Unterlage: 14 Blatt-Nr.: 1	Unterlagenbezeichnung: Straßenquerschnitt
Maßnahmebezeichnung: Neugestaltung der Marktstraße in Erfurt		
TVA-Objekt-Nr.: 66-4088	Projekt-Nr.: AN: 11518	Maßstab: 1 : 50
aufgestellt und geprüft: Erfurt, den		bestätigt: Erfurt, den
Tiefbau- und Verkehrsamt Abteilung Bau		Tiefbau- und Verkehrsamt Abteilung Straße/Brücke