



Lageplan/ Freiflächenplan





Leitdetail 1
Ansicht/ Fassadenschnitt
Weiße Gasse M 1:50



Leitdetail 2
Ansicht Fassadenschnitt
Georggasse Hof M 1:50

Legende / Planzeichenerklärung

- Cellungsbereich des Vorhabens- bezogenen Bebauungsplanes
- Cellungsbereich des Vorhabens- und Erschließungsplanes
- Tiefgarage
- vorhandene Bebauung
- neue Bebauung/ Dachflächen
- extensive Grünfläche
- Rasenfläche 365 m2
- Sträucher H bis 1,20 m 270 m2
- Sträucher H bis 2,50 m 130 m2
- Pflasterbelag
- Betonoberfläche (sandgestraht)
- Naturstein KP o. sandgeschl. Decke
- sandgeschlammte Decke mit Naturstein- oder Werksteinplatten
- Sandspiebereich
- Kies
- Terrassenbelag, farblich passend zu Wegebelag + Fassadenfarbe
- Stückelrle Fläche Feuerweh im Hof Schotterrasen 3,00 x 2,00 m
- Zufahrt
- Eingang
- MU Stelplatz für bewegliche Abfallbehälter
- MS Stelplatz für bewegliche Abfallbehälter zur Übergabe an die Müllabfuhr
- 193,00 Höhenlage Planung des Geländes in m ü. NN
- 0,50 m Höhe Aufbau des Geländes in m
- Baum im Bestand
- Anpflanzen von Bäumen
- Sträucher
- Lüftungöffnung
- Sandspiefläche
- B Balkon
- AH Attikahöhe
- GH Geländehöhe
- TH Traufhöhe
- FH Firsthöhe

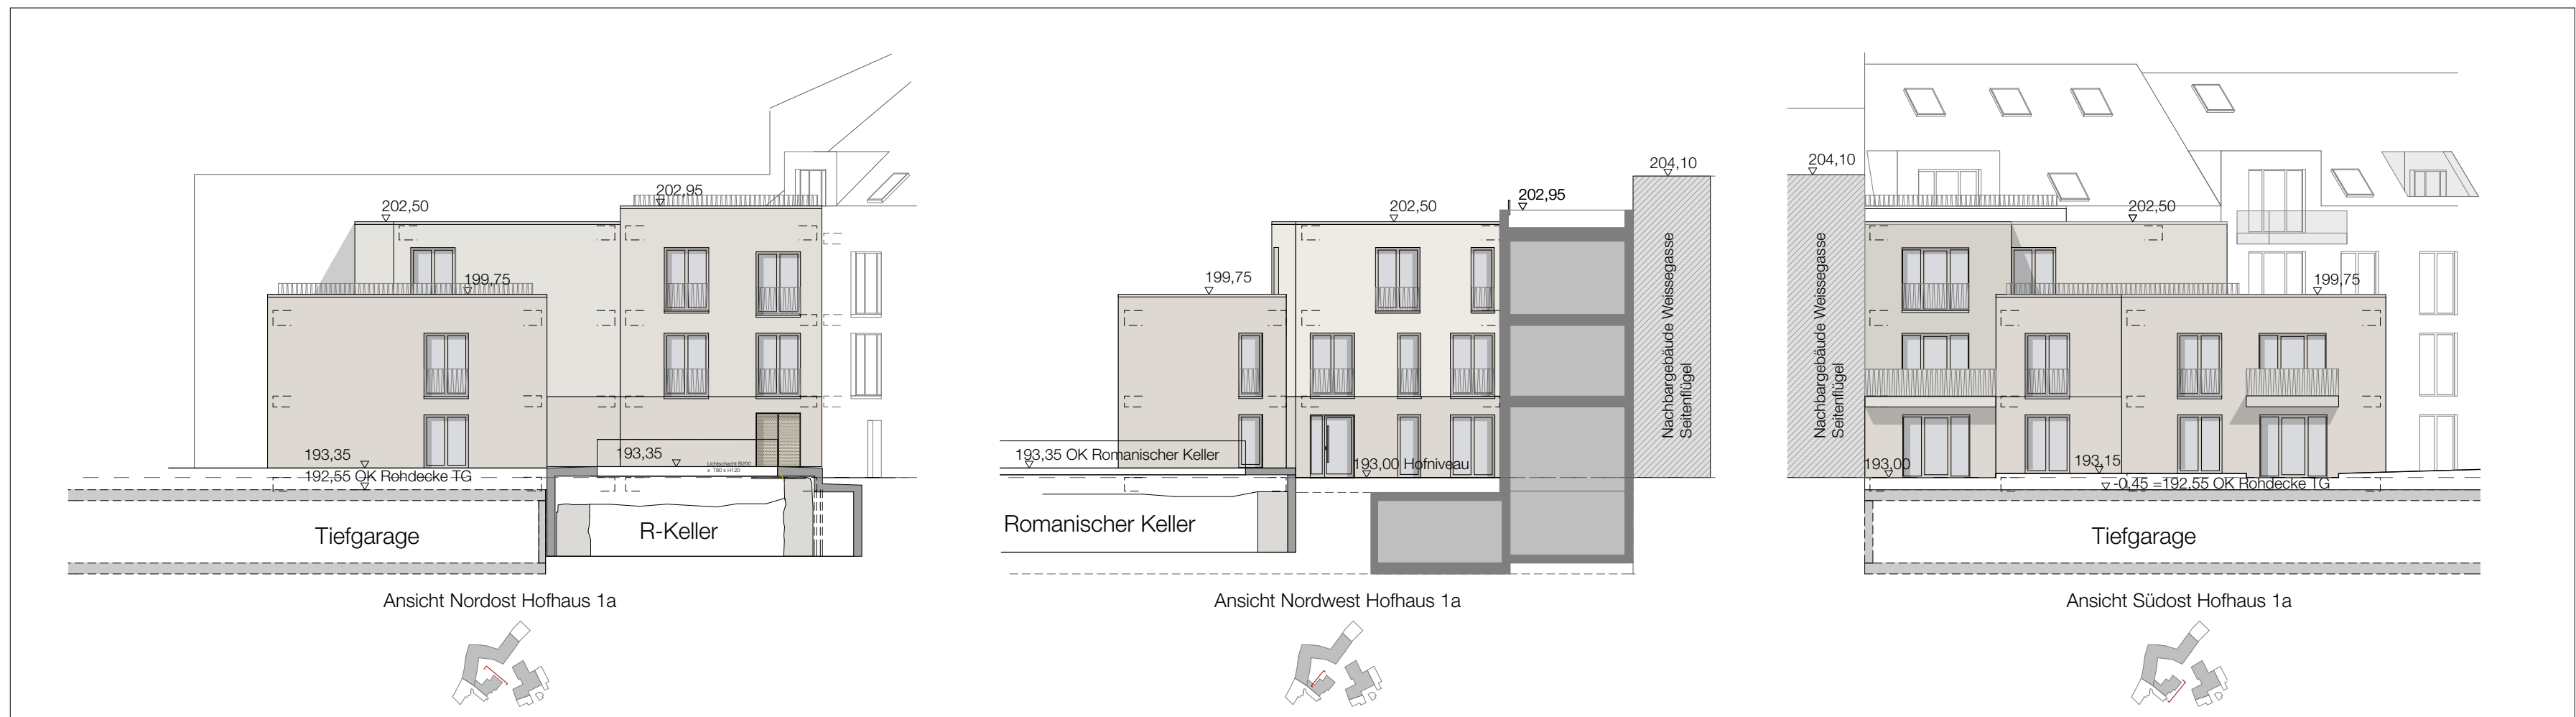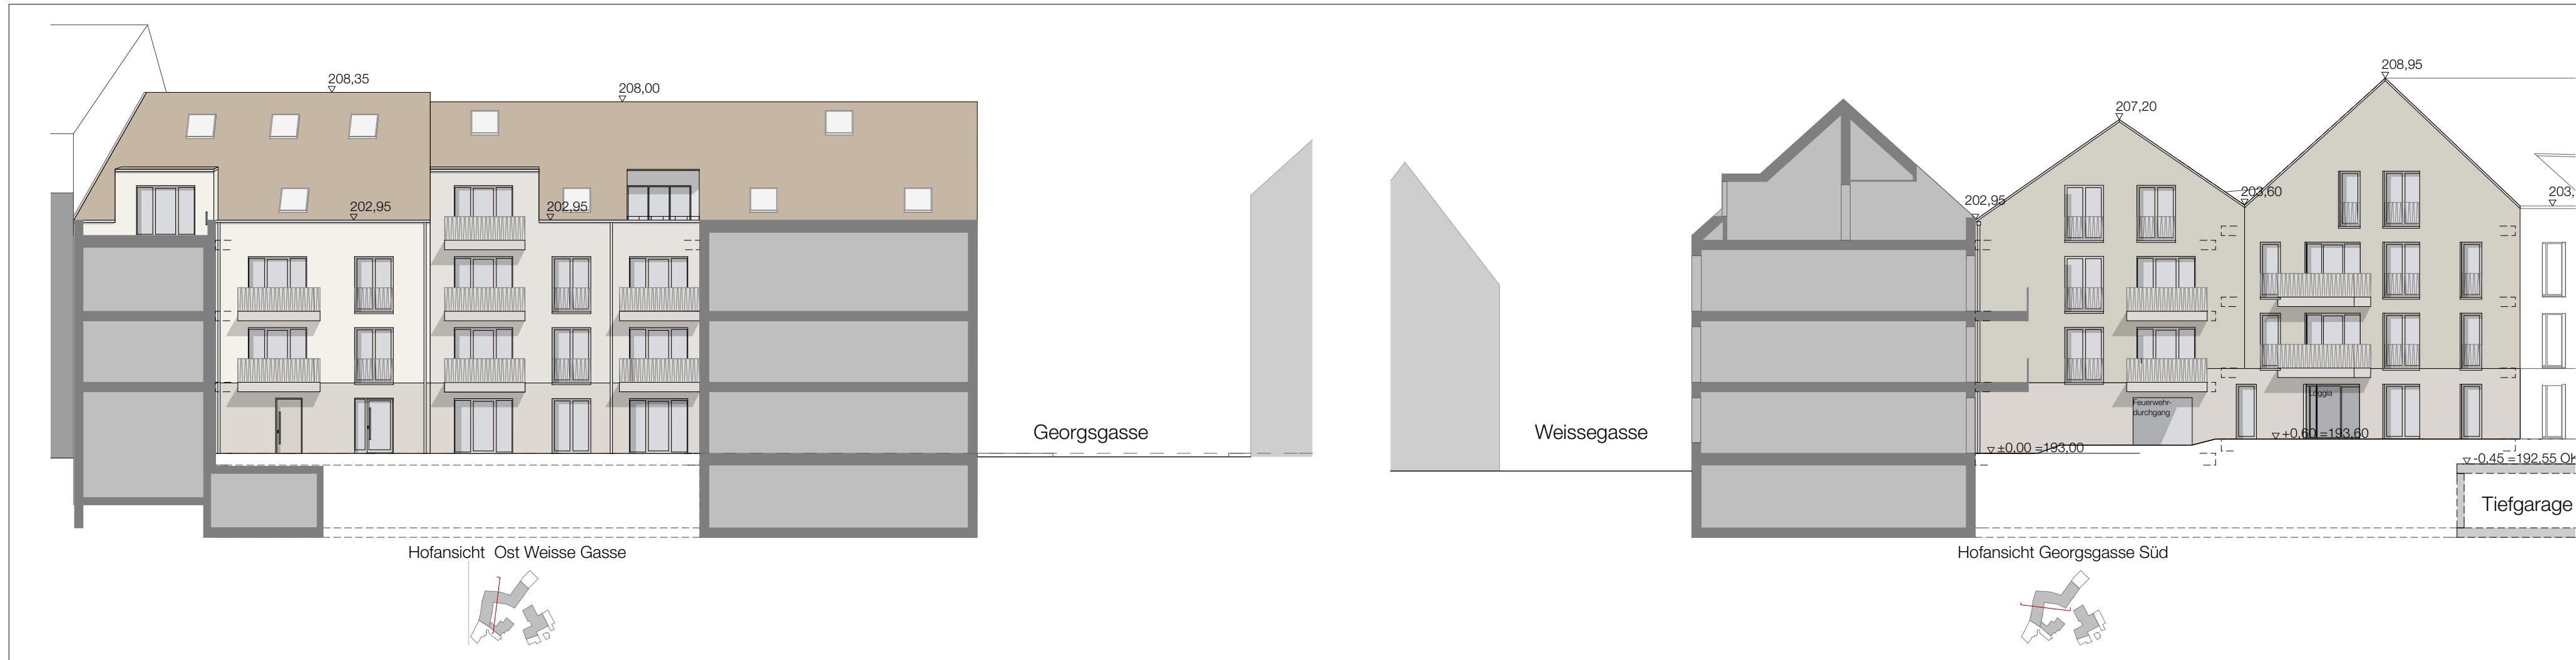

Die Übereinstimmung des textlichen und zeichnerischen Inhalts dieses Vorhaben- und Erschließungsplans mit dem Willen der Landeshauptstadt Erfurt sowie die Einhaltung des gesetzlich vorgeschriebenen Verfahrens zur Aufstellung des vorhabenbezogenen Bebauungsplans werden bekundet.

Ausfertigung

Erfurt, den
Landeshauptstadt Erfurt
A. Bauserwein
Oberbürgermeister

Vorhaben- und Erschließungsplan ALT 640
"Wohnen an der Georggasse"
Lageplan Ansichten und Leitdetails