



Darstellung des Geltungsbereiches des in Aufstellung befindlichen Bebauungsplanes ANV 560 im Zusammenhang mit räumlich überlagernden Geltungsbereichen der Bebauungspläne ANV 422 und ANV 434

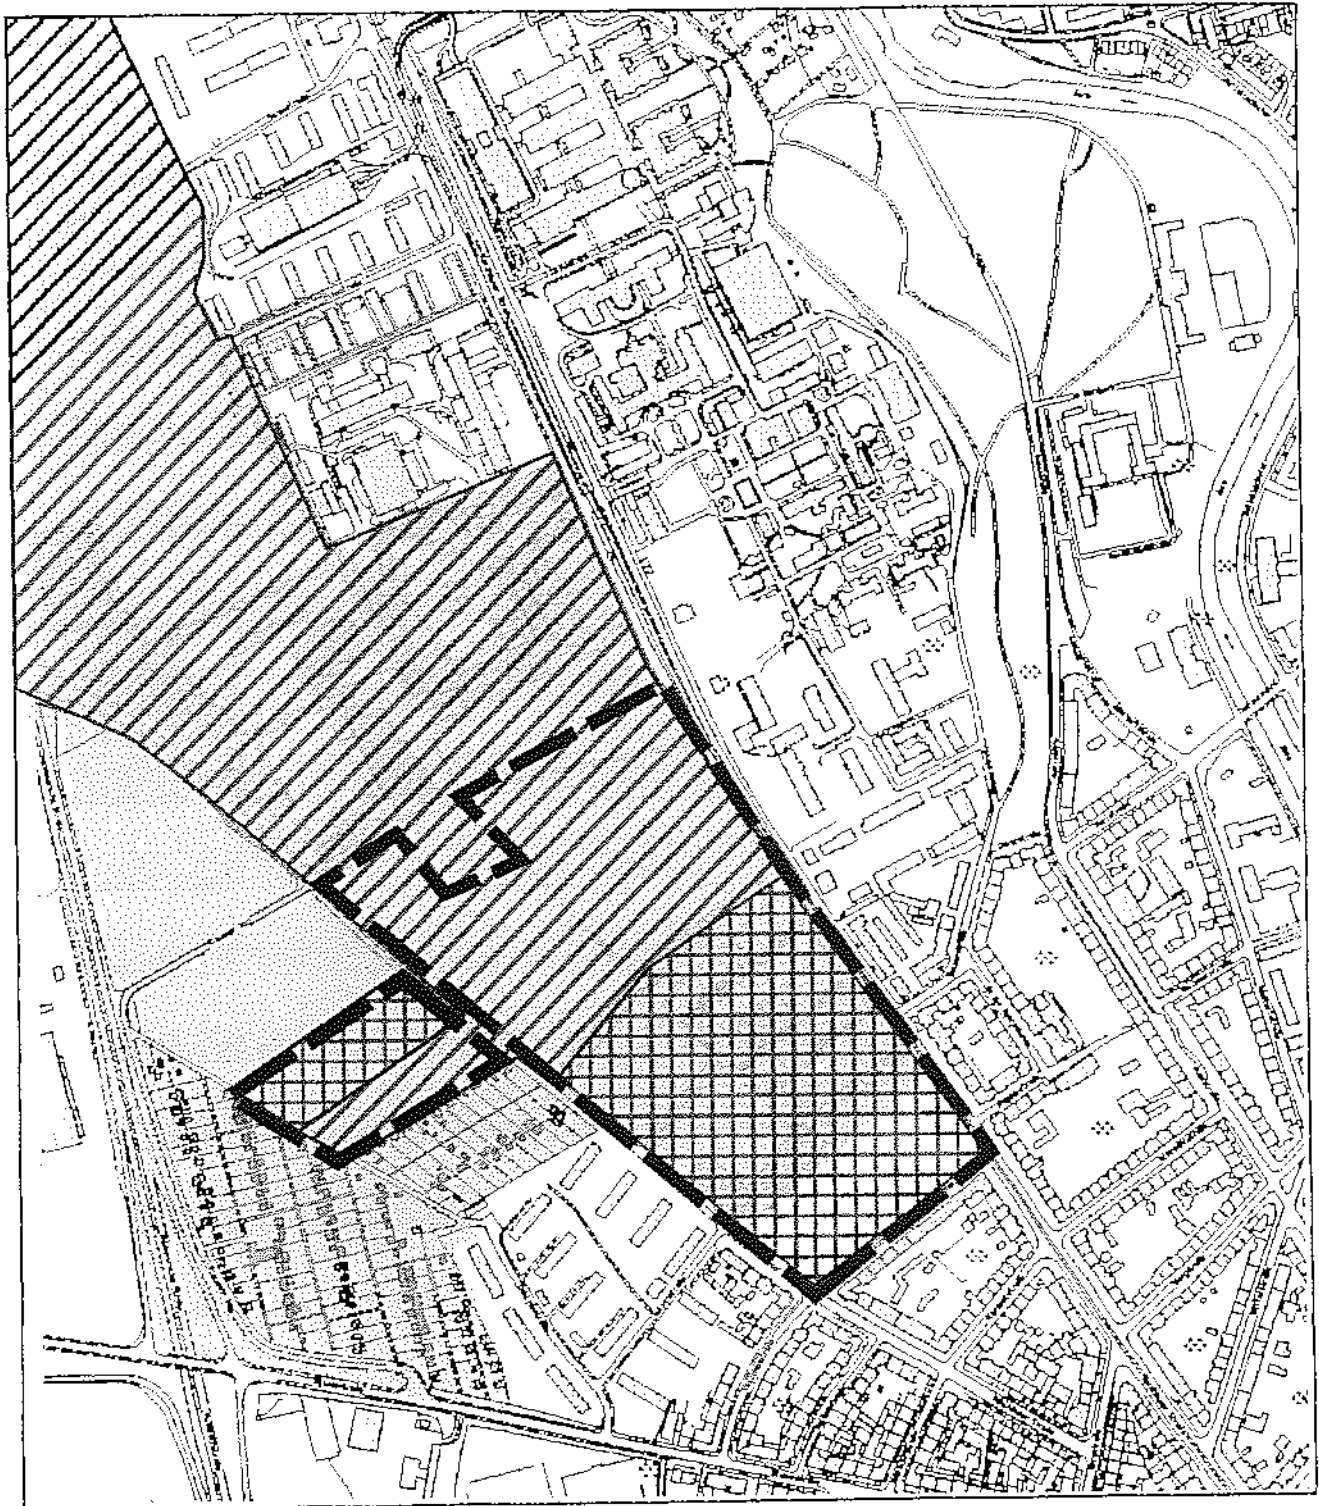

ANV 560 "Wohnen am Universitätsgarten"

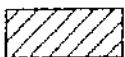

ANV 422 "Entwicklungsmaßnahme Nordhäuser Str./ Universität"



ANV 434 "Entwicklungsmaßnahme Nordhäuser Str./ Wohnquartier Süd"



EW 002 Entwicklungsmaßnahme "Nordhäuser Straße"