


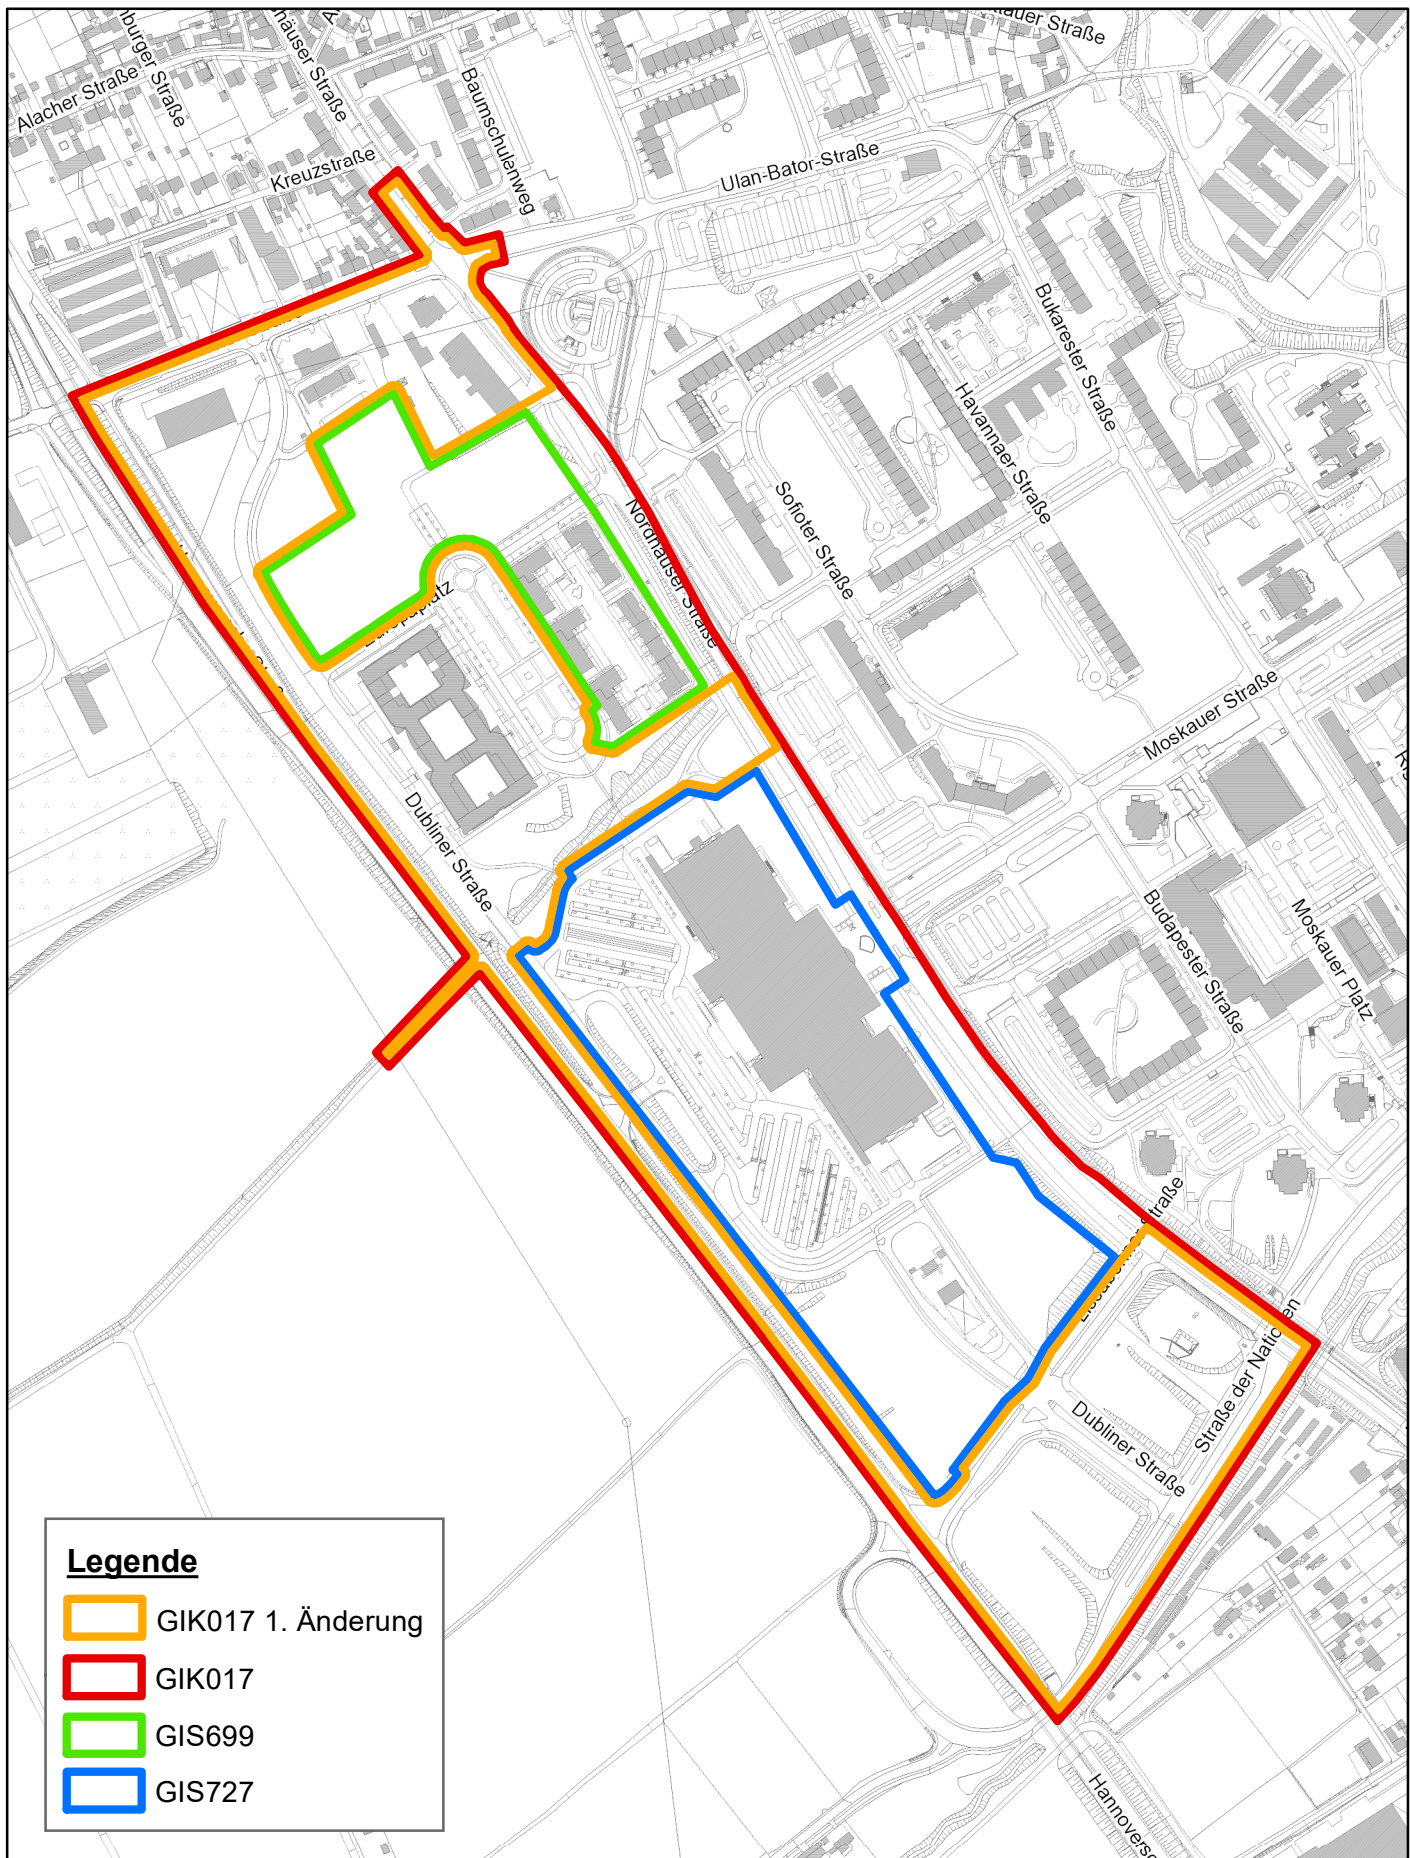

Legende

- GIK017 1. Änderung
- GIK017
- GIS699
- GIS727

Übersichtsskizze mit Darstellung des rechtswirksamen Bebauungsplanes GIS699 "Wohnanlage Nordhäuser Straße/Europaplatz" und des in Aufstellung befindlichen Bebauungsplanes GIS727 "Einkaufszentrum Thüringenpark"