



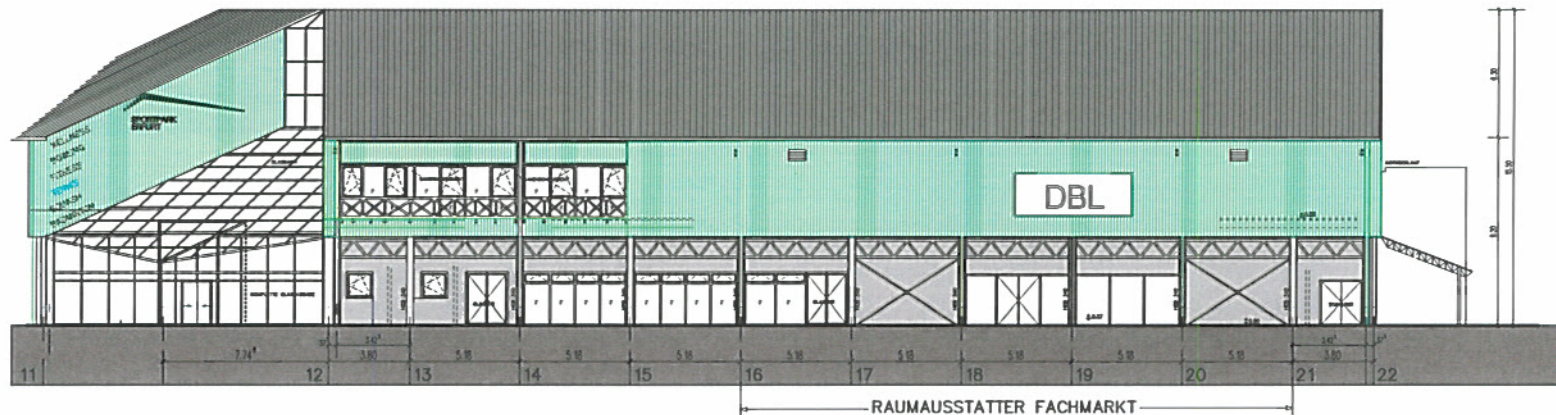

STRASSENANSICHT VON STRASSE DER NATIONEN

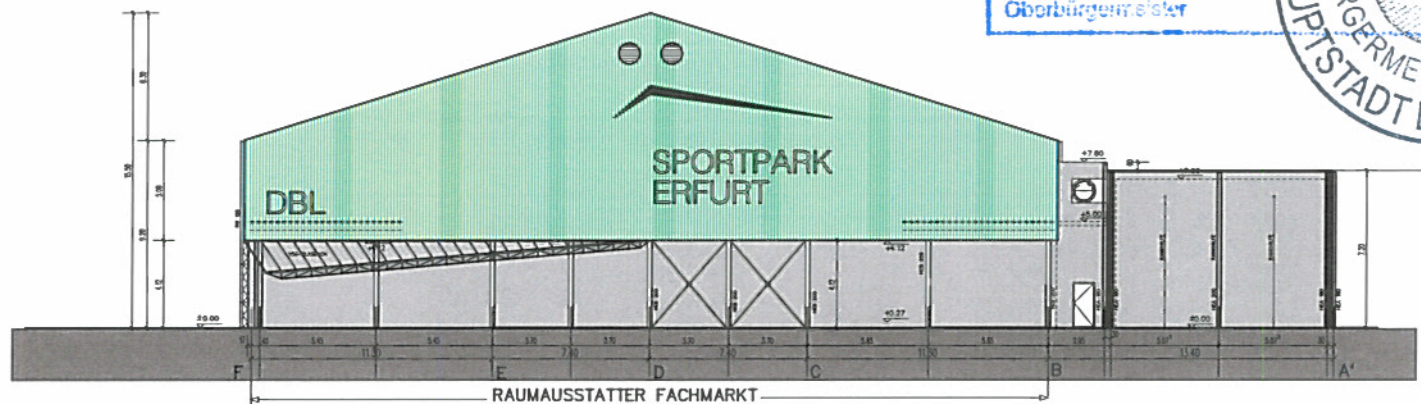

GIEBELANSICHT- APOLDAERSTRASSE

VORHABENBEZOGENER BEBAUUNGSPLAN GIK 160
 "MOBELHAUS,SPORT- UND FREIZEITEINRICHTUNG
 TEICHMANNSHOF" 1. ÄNDERUNG
 GEM. GISPERSLEBEN-KILIANI

FLUR: 4
 FLURSTÜCK: 133/6
 133/4
 120/3

Ausfertigung:

A. Bausewein
Oberbürgermeister




25. AUG. 2015

St. den


VORHABENBEZOGENER
BEBAUUNGSPLAN GIK 160
"MOBELHAUS, SPORT- UND
FREIZEITINRICHTUNG
TEICHMANNSHOF"

1. ÄNDERUNG

4VI

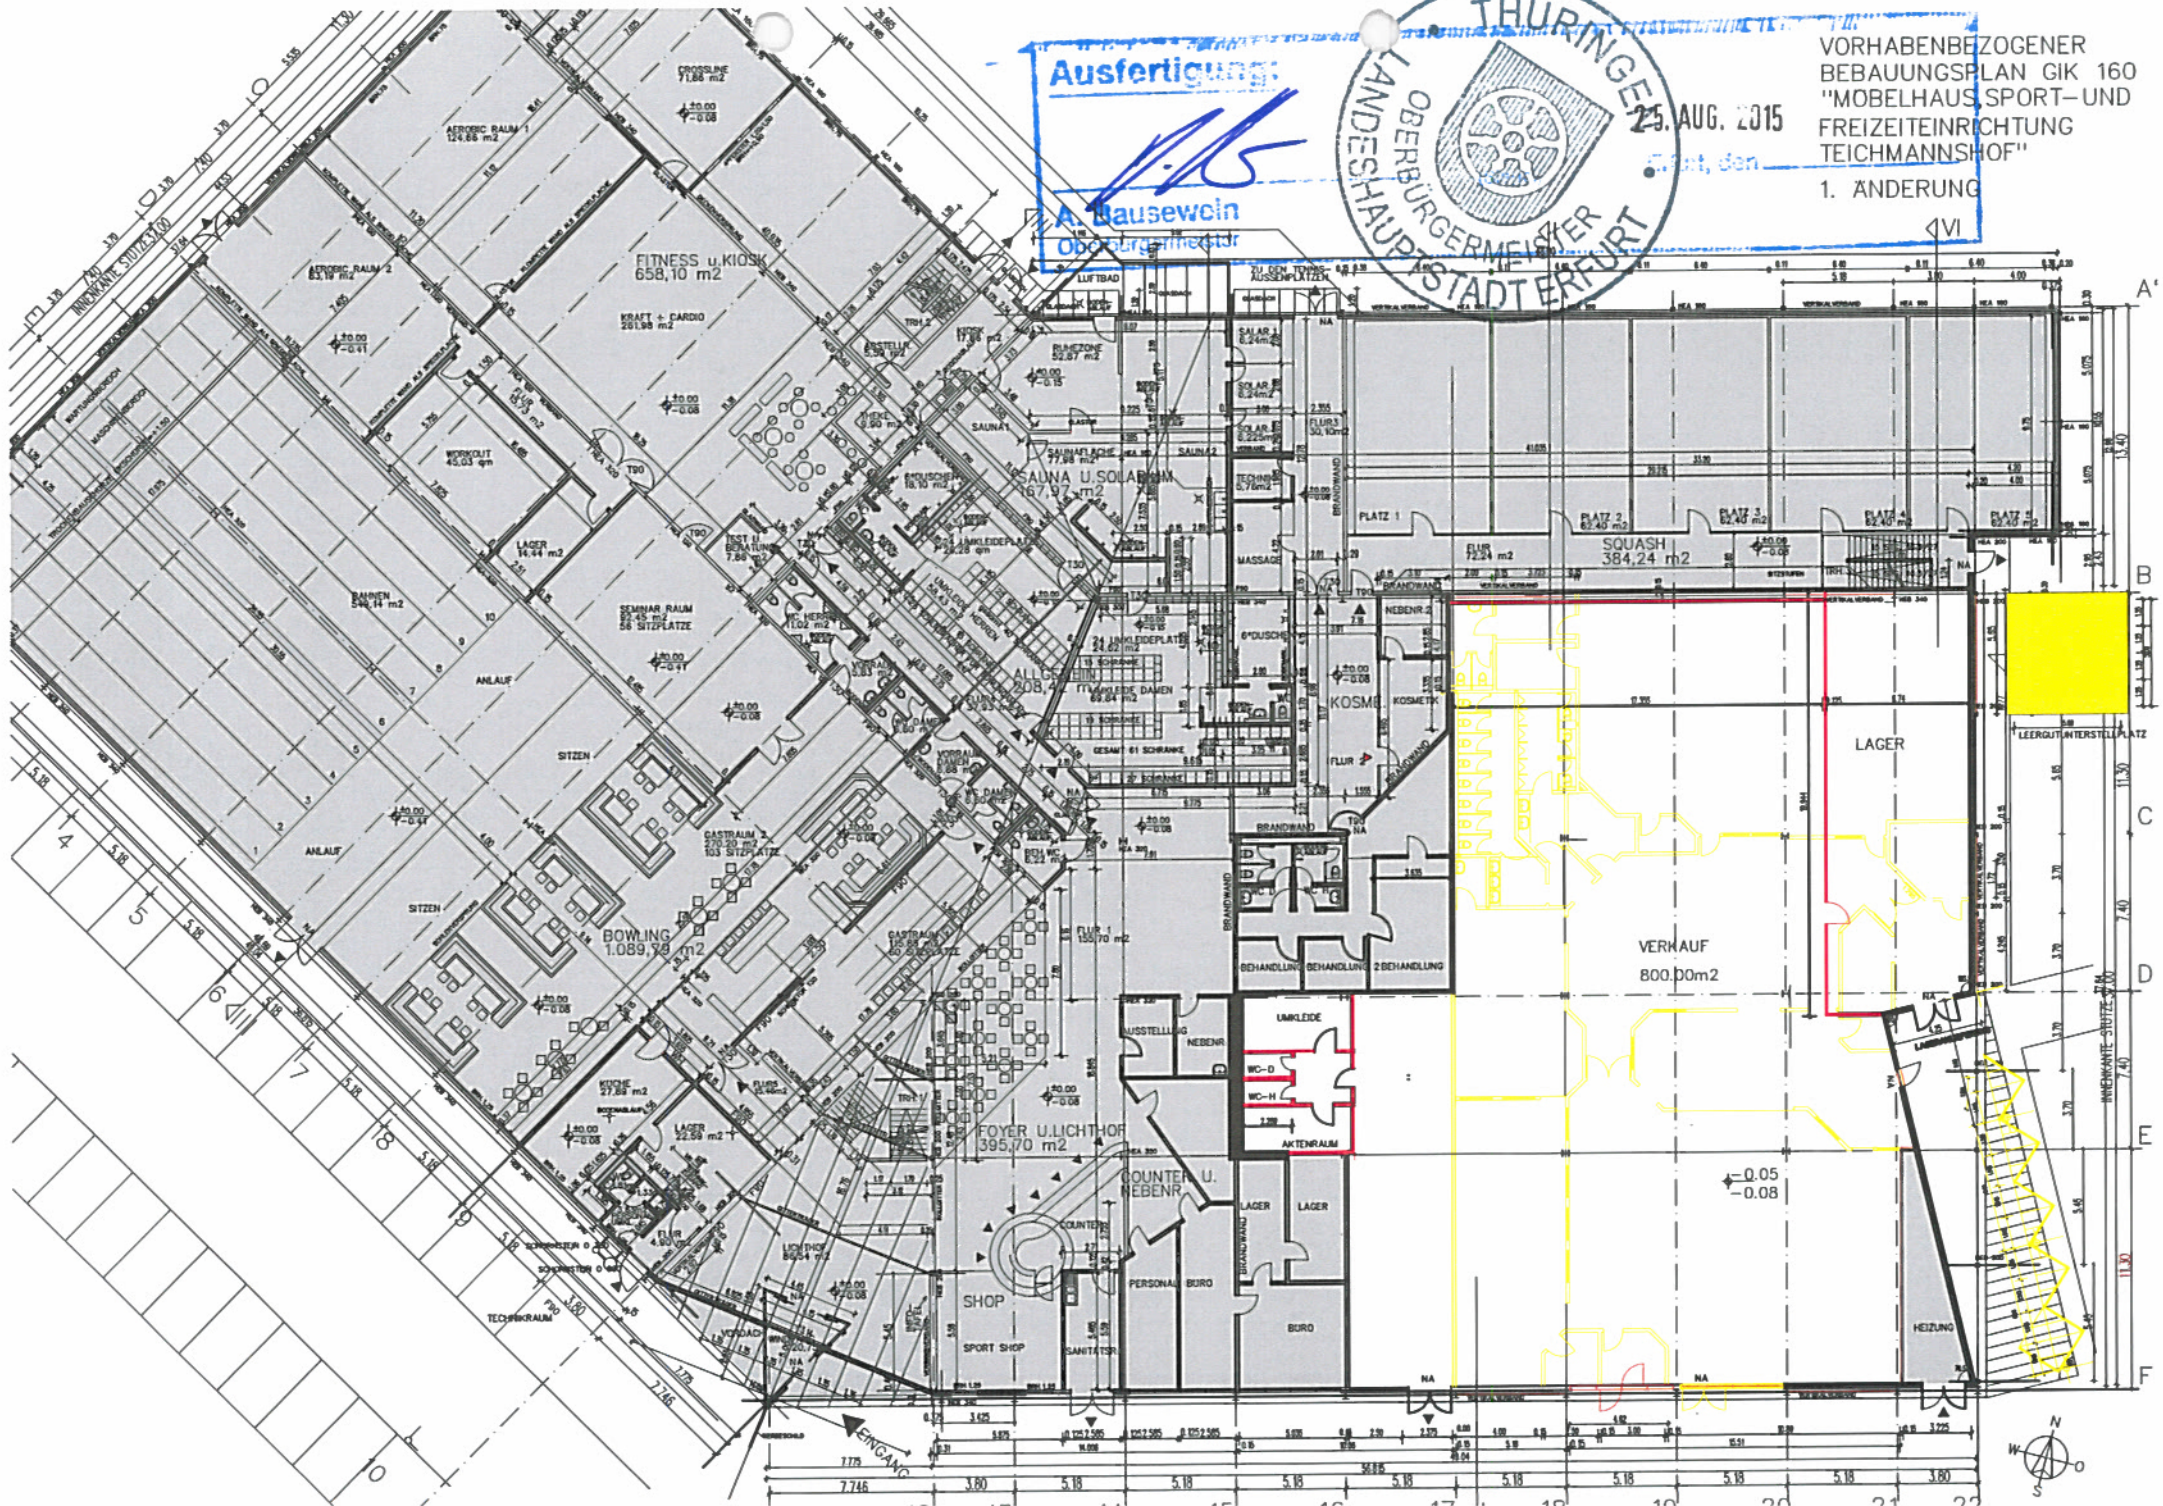


-  NEUANPFLANZUNG, BAUME
-  VORHAN.BAUME+BUSCHE
-  VORH.PFLASTER
-  NEUES PFLASTER
-  FACHMARKT

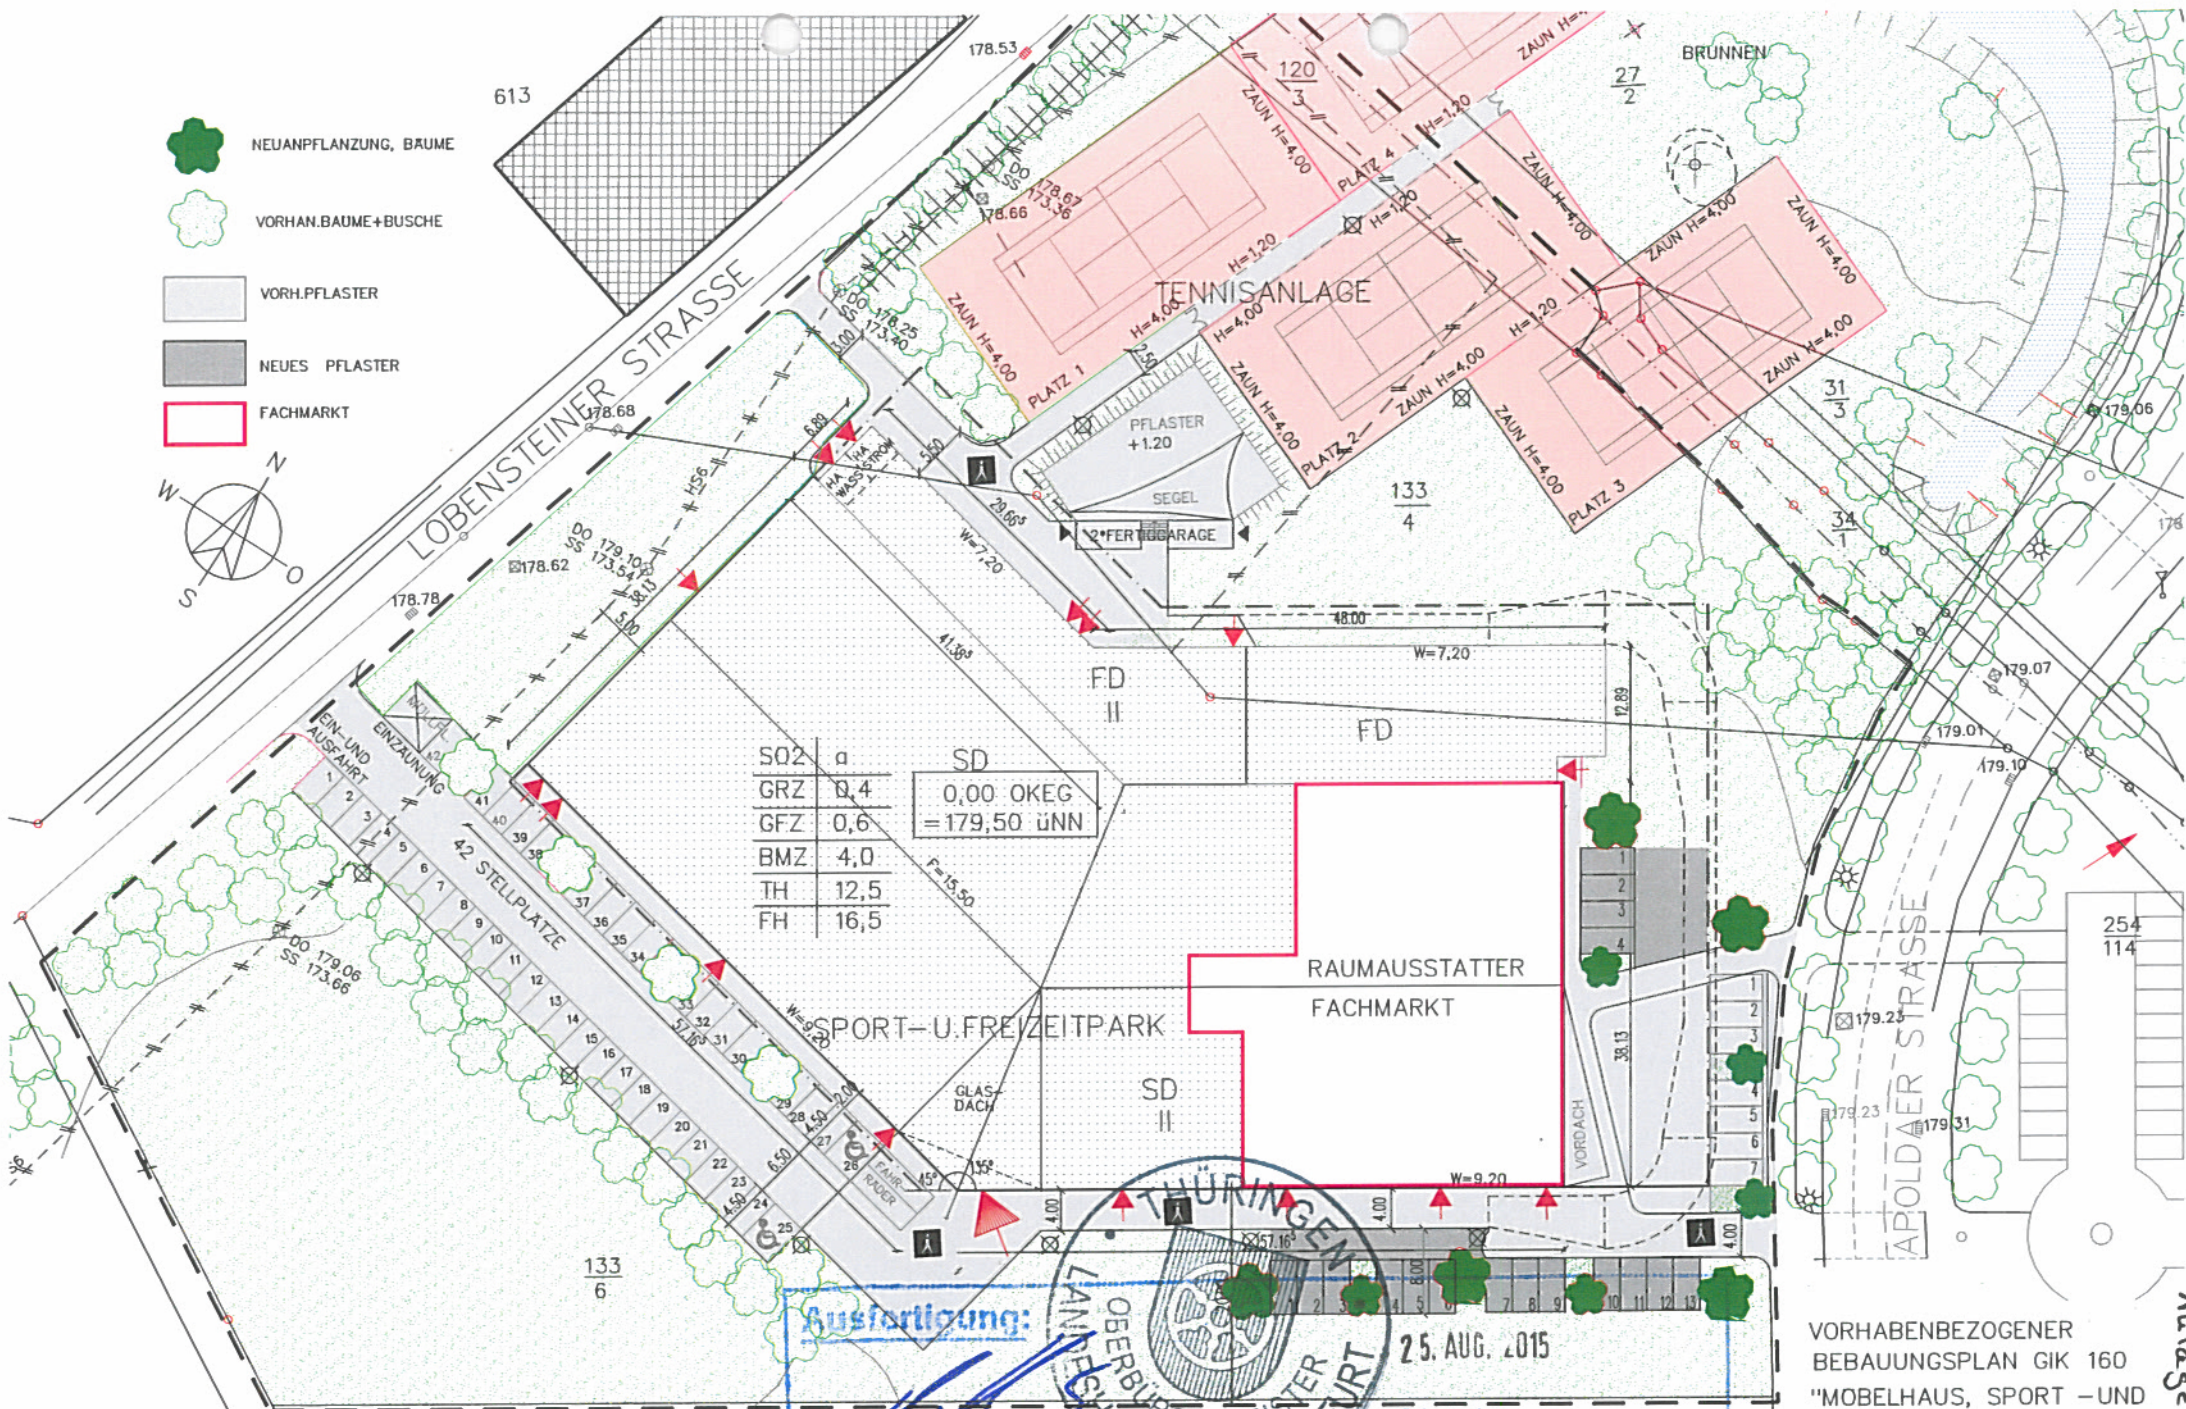

DARSTELLUNG DER ÄNDERUNGEN AN
PARKPLÄTZEN UND AUSSENANLAGEN
LAGEPLAN M 1 : 500

Ausfertigung:

A. Bausewoin
Oberbürgermeister

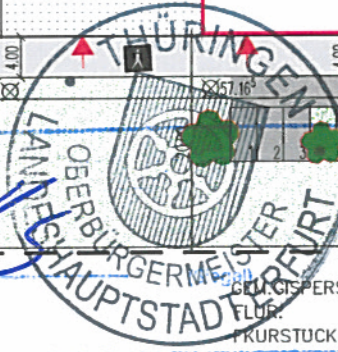

25. AUG. 2015

Erfurt, den

GEORGSPERSLEBEN KILIANI

FLOOR: 4

PRÜFSTÜCK: 133/6

VORHABENBEZOGENER
BEBAUUNGSPLAN GIK 160
"MOBELHAUS, SPORT -UND
FREIZEITEINRICHTUNG
TEICHMANNSHOF
1. ÄNDERUNG

Anlage 2.1