



Zeichenerklärung

- Verkehrsfläche geplant
- Flächen mit Leitungsrecht
- Schleppkurve Feuerwehr und 3-achsiges Müllfahrzeug ¹⁾

¹⁾ Bemessungsfahrzeug:

3-achsiges Müllfahrzeug L=9,90m, Fahrweise 2, sehr langsam gemäß Bemessungsfahrzeuge und Schleppkurven zur Überprüfung der Befahrbarkeit von Verkehrsflächen, Ausgabe 2001.

Bemessungsgrundlage Feuerwehrezufahrten gemäß Thüringer Bauordnung (Thür Bo) §5 vom 16.3.2004, geändert am 23.5.2011.

Anmerkungen:

Sämtliche Ver- und Entsorgungsleitungen werden im Bereich der öffentlichen Verkehrsfläche verlegt.


Plangrundlagen:

- Lageplan vom Vermessungsbüro Kräling ÖbVI gem. E-Mail vom 22.03.2013.
- Lageplan Funken Architekten vom 11.04.2013 und Änderung vom 09.01.2014


Vorhaben- und Erschließungsplan
 "An der Martinikirche"
 Blatt 1 von 3
 Datum: 22.01.2015

WOHNEN AN DER MARTINIKIRCHE


Abwicklung Fassadenansicht Stadthäuser WA5 Straßenseite M1:250

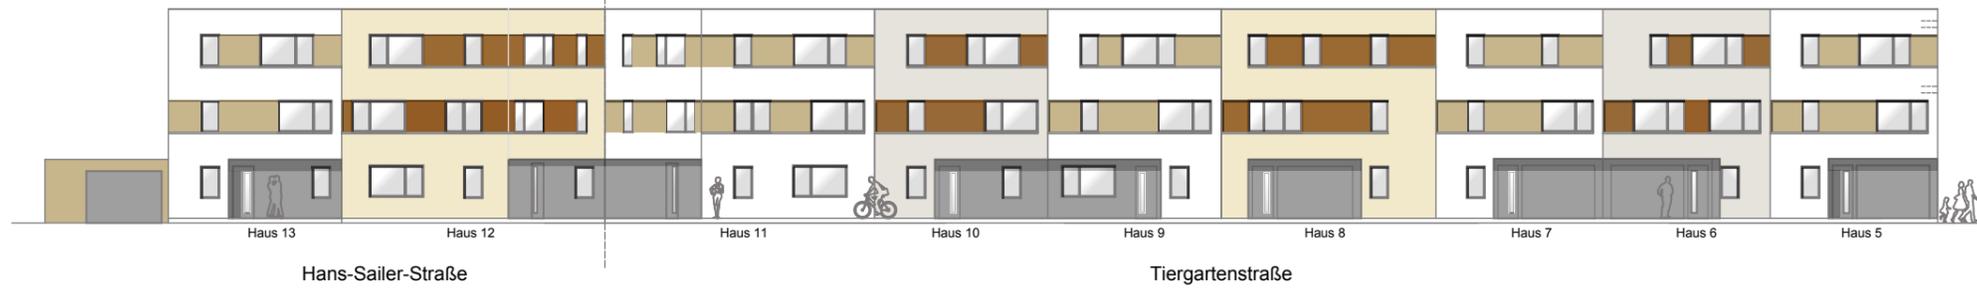


Abwicklung Fassadenansicht Stadthäuser WA5 Gartenseite M1:250

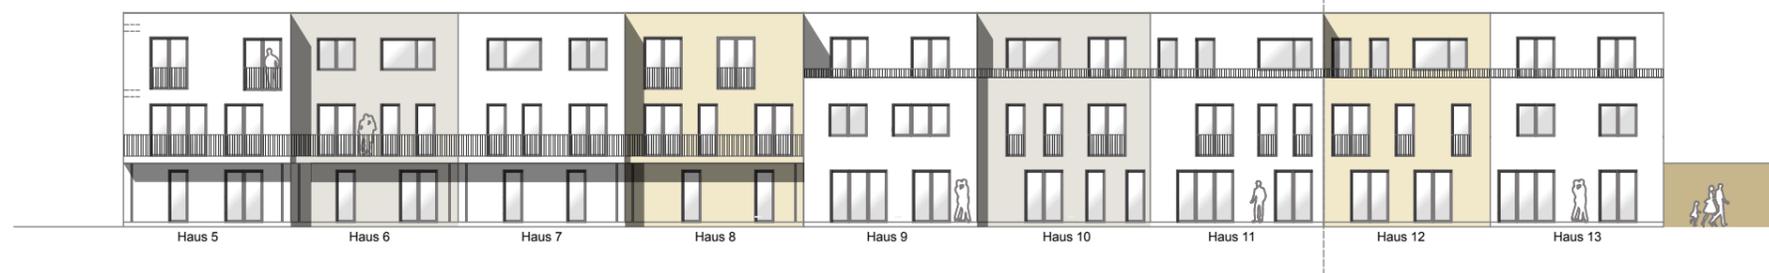


Abwicklung Fassadenansicht Stadthäuser WA1 Straßenseite M1:250

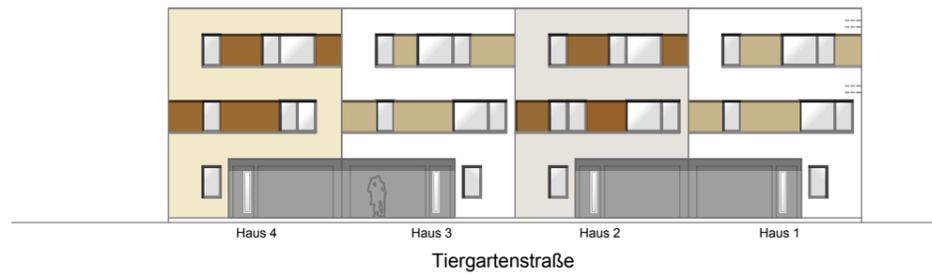

Abwicklung Fassadenansicht Stadthäuser WA1 Gartenseite M1:250

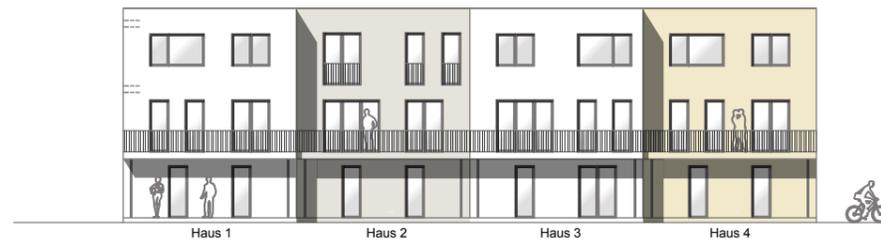

Abwicklung Fassadenansicht Gartenhäuser WA2 Straßenseite M1:250

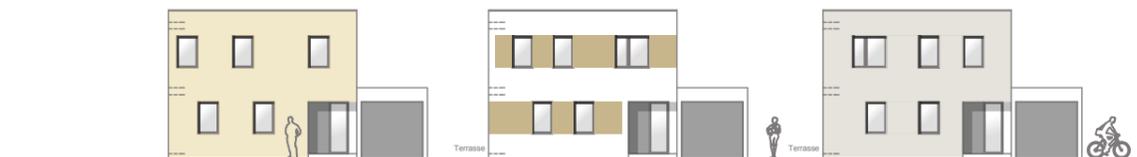


Abwicklung Fassadenansicht Quartierhäuser WA4 Straßenseite M1:250



Abwicklung Fassadenansicht Bungalows WA3 Straßenseite M1:250



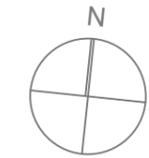

- LEGENDE**
- öffentliche Erschließung
 - privater Gartenwe
 - privater Garten
 - Balkon
 - private Stellflächen
 - Garage
- 22.01.2015