




Legende

- Geltungsbereich
- Gebäude
- Baum Bestand zu erhalten
- Baum Pflanzung Solitär Hochstamm
- Solitärstrauch
- Baum Bestand zu fällen
- Baum außerhalb Geltungsbereich
- Gehölzpflanzung
- Stauden- und Gräserpflanzung
- Dachbegrünung extensiv
- Rasen
- Asphalt
- Betonpflaster
- Rasenplatte
- wassergebundene Wegedecke
- Terrassenflächen
- Betonaufkantung
- Stützmauer
- Tiefgarage Außenkante
- Böschung
- Fahrradbügel
- Übergabeplatz Abfallbehälter
- HA1 Bezeichnung Hauseingänge Haus A, 1 bis 5
- HB1 Bezeichnung Hauseingänge Haus B, 1 bis 6
- Flächen für die Feuerwehr
- PKW-Zufahrt
- Zugangsbereiche
- Bestandshöhen Bezug NHN
- Planungshöhen Bezug NHN
- Flurstück mit Flurstücksnummer
- Carsharing-Stellplatz
- Stellplatz für Lastenrad

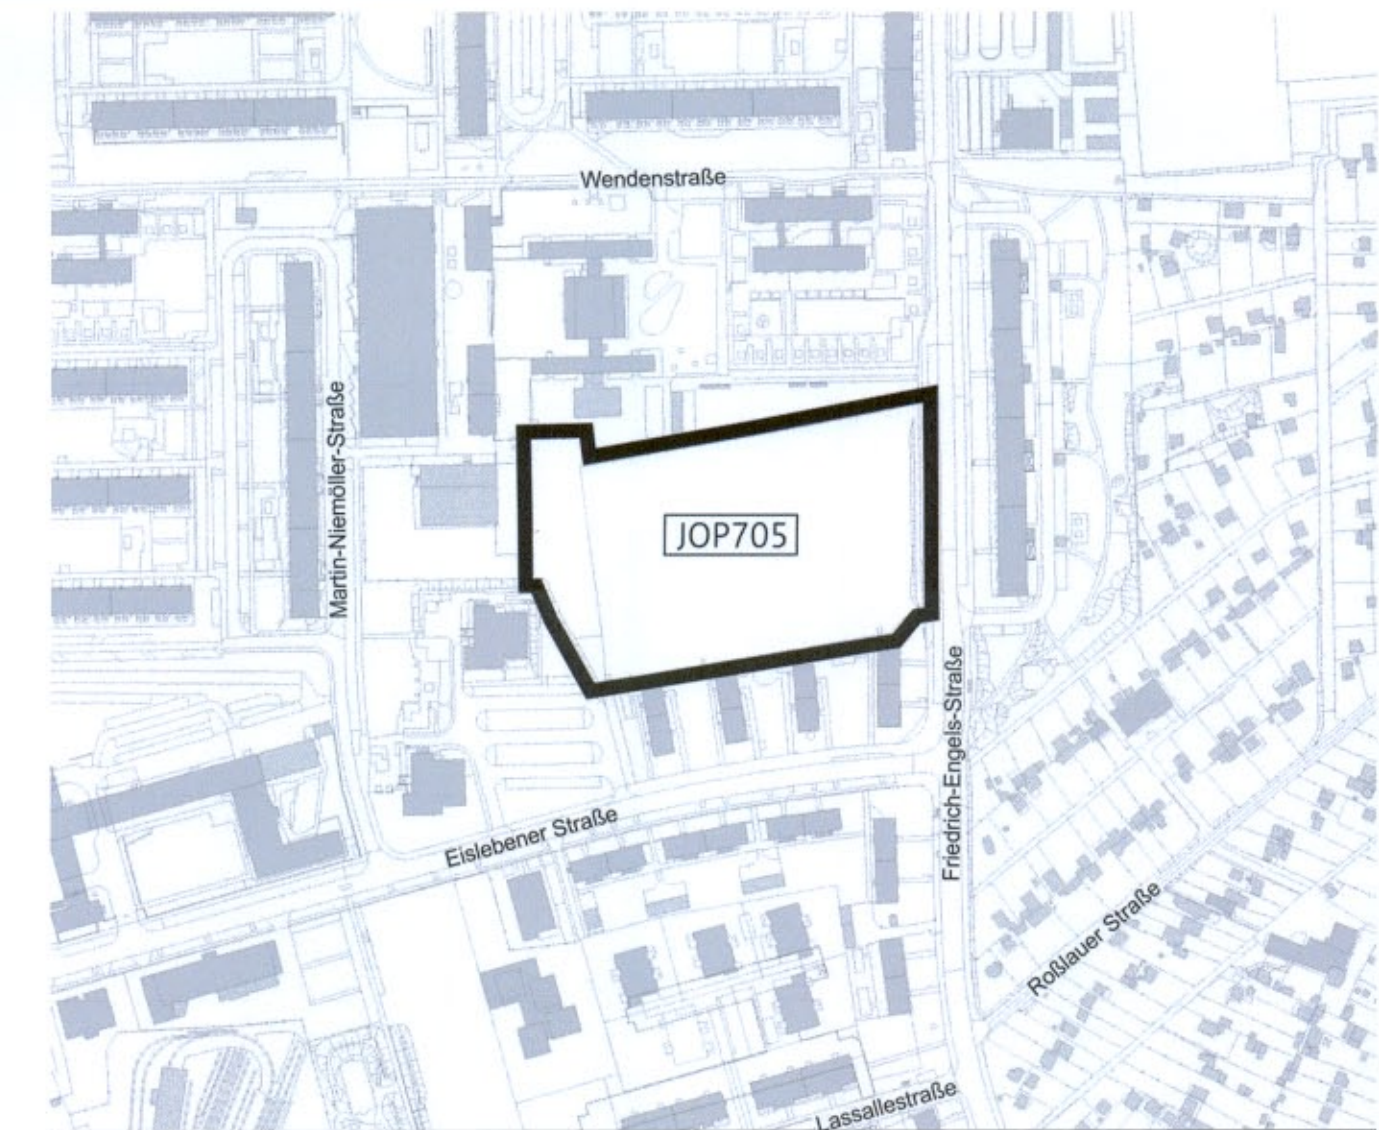

Die Übereinstimmung des textlichen und zeichnerischen Inhalts dieses Vorhaben- und Erschließungsplans mit dem Willen der Landeshauptstadt Erfurt sowie die Einhaltung des gesetzlich vorgeschriebenen Verfahrens zur Aufstellung des vorhabenbezogenen Bebauungsplans werden beurkundet.

Ausfertigung
Erfurt, den **21. Juli 2020**
A. Bausewein
Landeshauptstadt Erfurt
A. Bausewein
Oberbürgermeister

Erfurt
LANDESHAUPTSTADT
THÜRINGEN
Stadtverwaltung

Vorhaben- und Erschließungsplan JOP705 "Wohnen am Bürgerpark"

Blatt 1 von 2



Ansicht Haus A Nord 1:250



Ansicht Haus A Ost 1:250



Ansicht Haus A Süd 1:250



Ansicht Haus A West 1:250



Hofansicht Haus A Ost 1:250




Hofansicht Haus A West 1:250



Ansicht Haus B Nord 1:250



Ansicht Haus B Ost 1:250

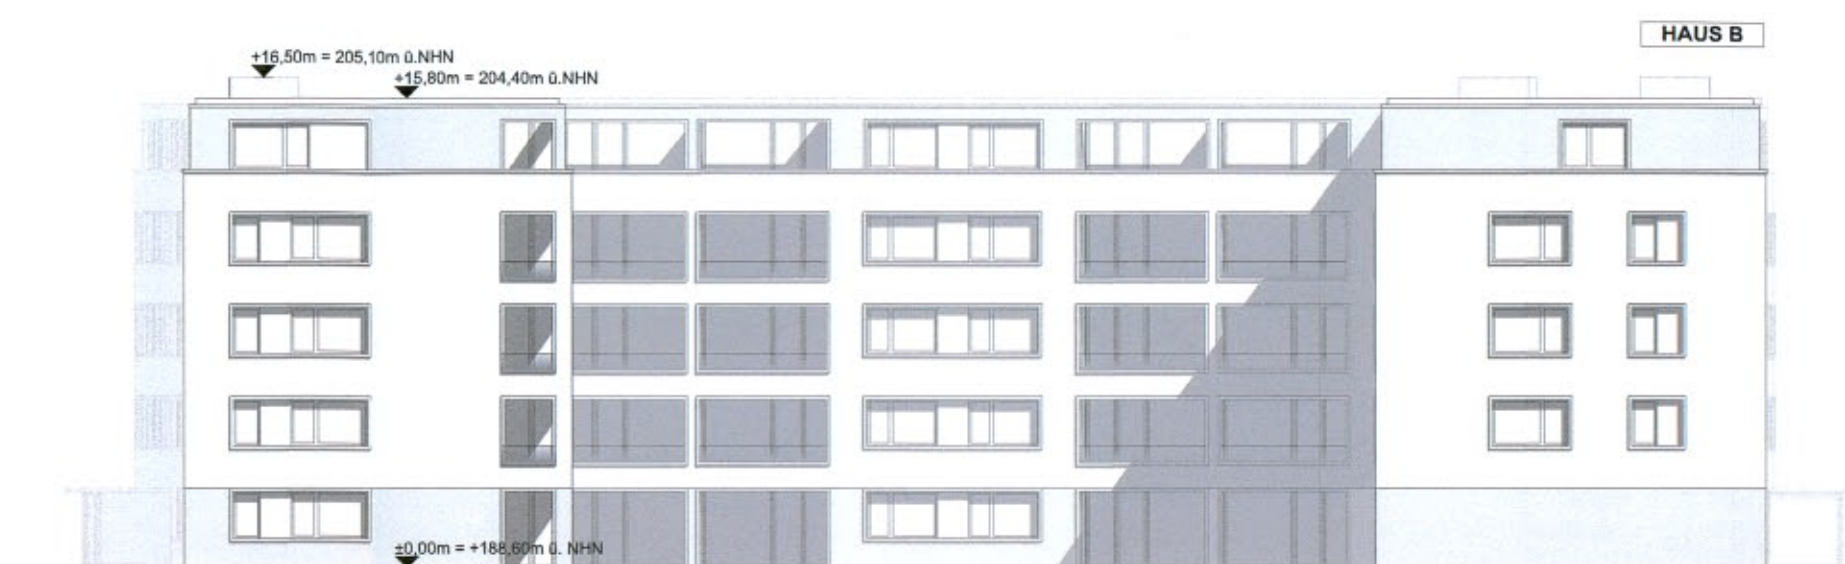

Ansicht Haus B Süd 1:250




Ansicht Haus B West 1:250



Hofansicht Haus B Ost 1:250



Hofansicht Haus B West 1:250

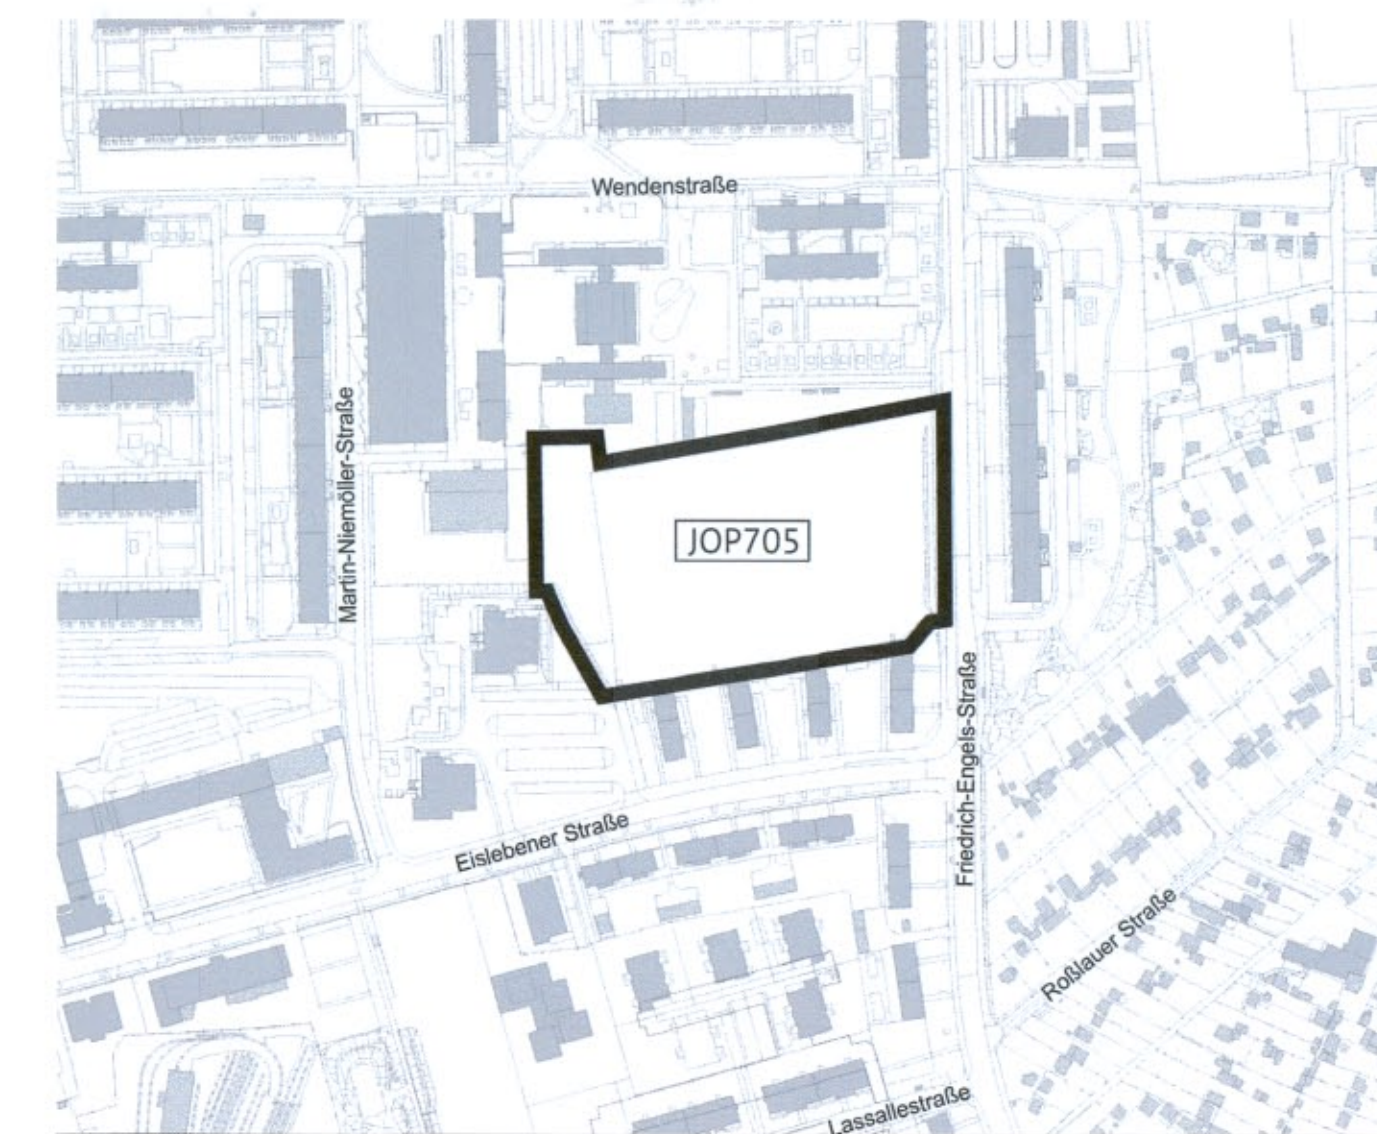

Die Übereinstimmung des textlichen und zeichnerischen Inhalts dieses Vorhaben- und Erschließungsplans mit dem Willen der Landeshauptstadt Erfurt sowie die Erhaltung des gesetzlich vorgeschriebenen Verfahrens zur Aufstellung des vorhabenbezogenen Bebauungsplans werden beurkundet.

Erfurt, den **21. Juli 2020**

Ausfertigung

Landeshauptstadt Erfurt
A. Bausewein
Oberbürgermeister



Vorhaben- und Erschließungsplan JOP705
"Wohnen am Bürgerpark"

Blatt 2 von 2