

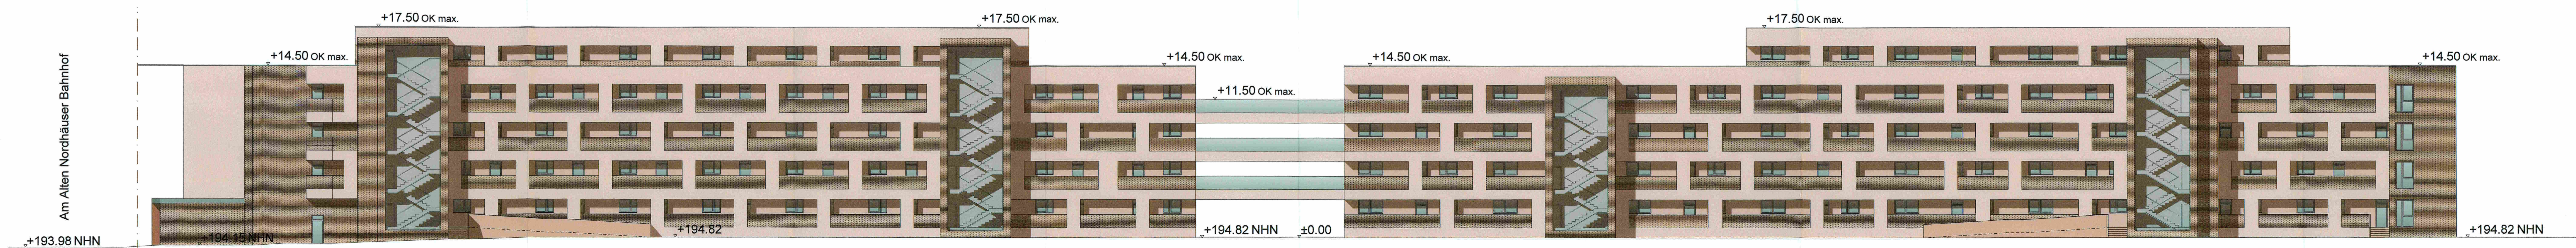
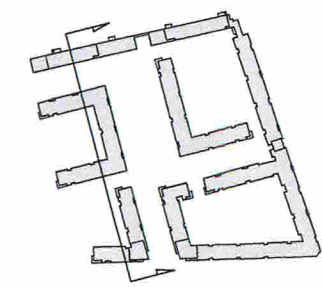




Ansicht F

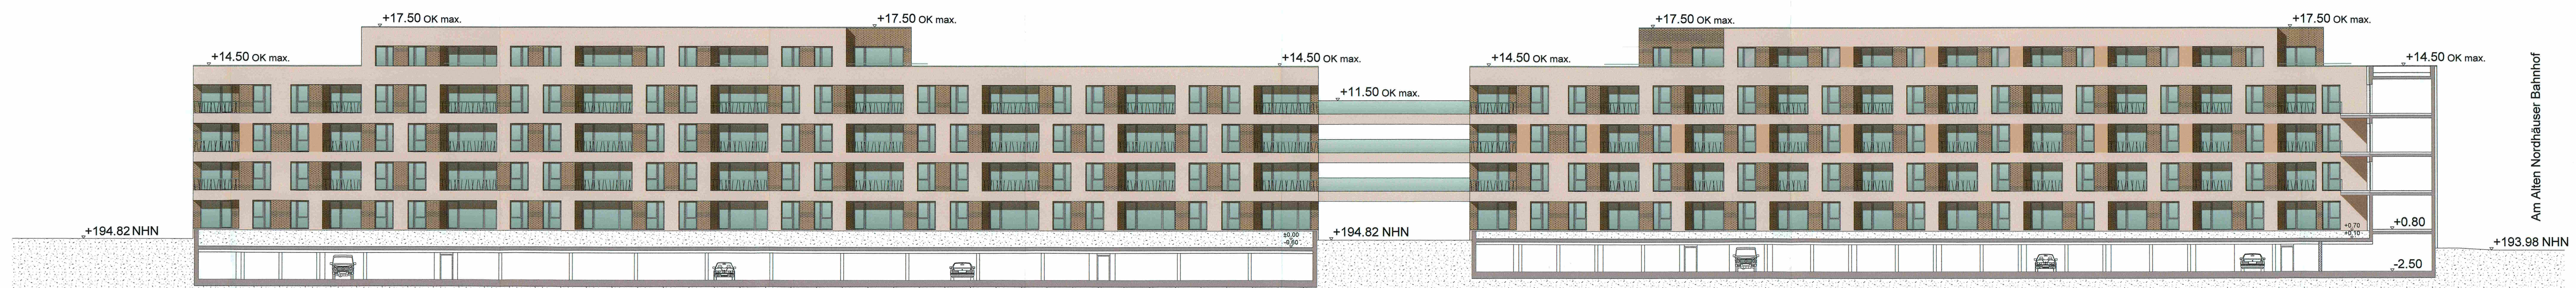




Ansicht H

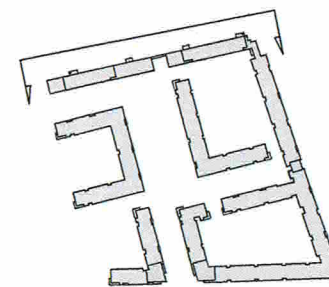


Ansicht I

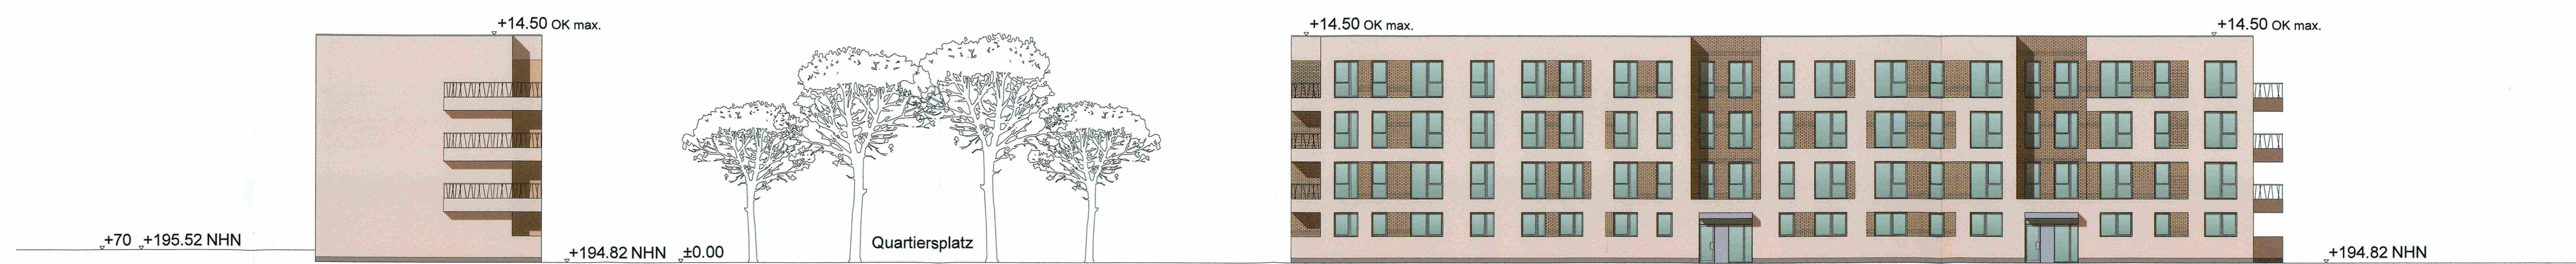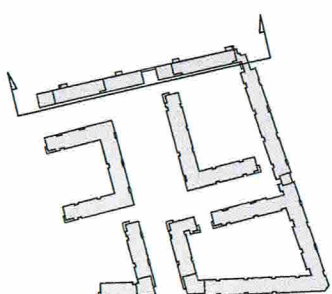

Ansicht J

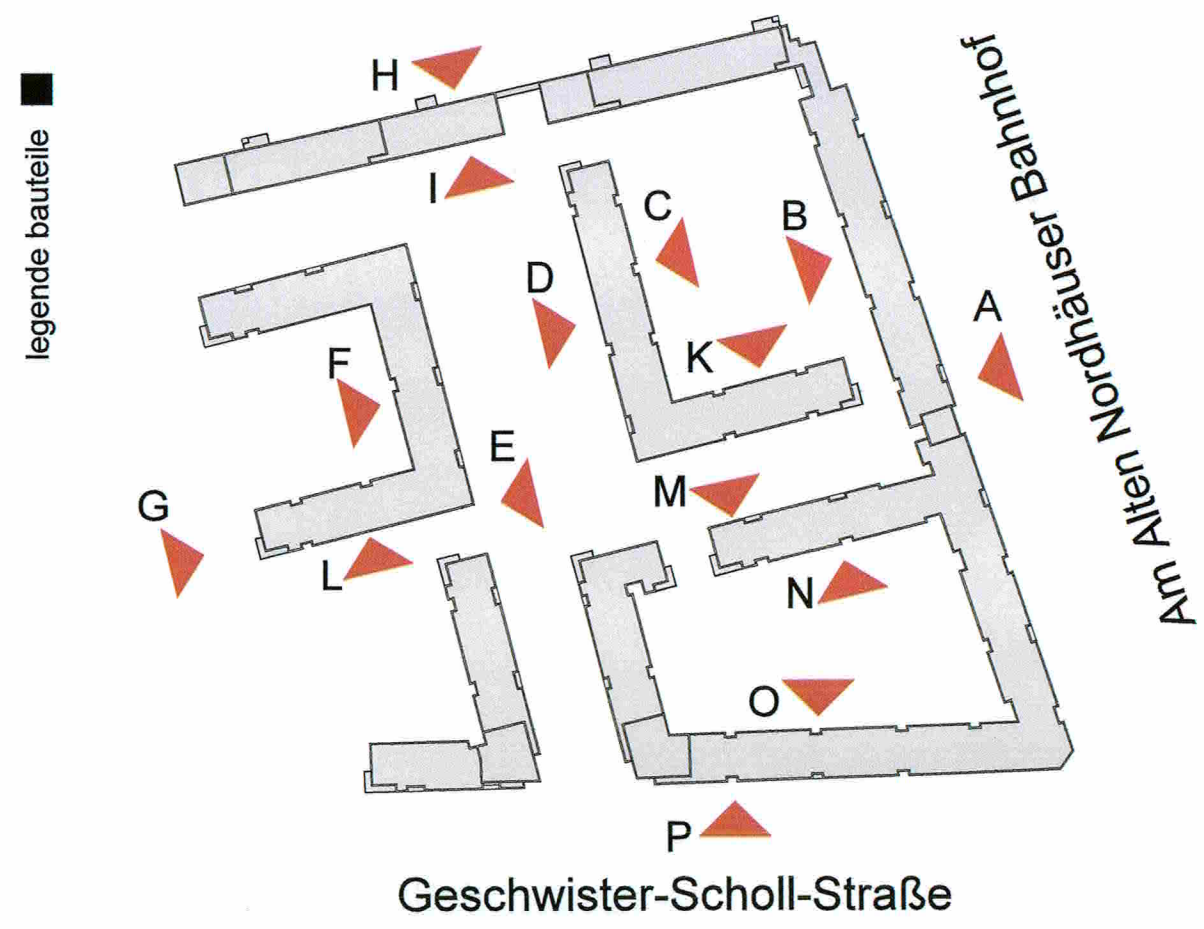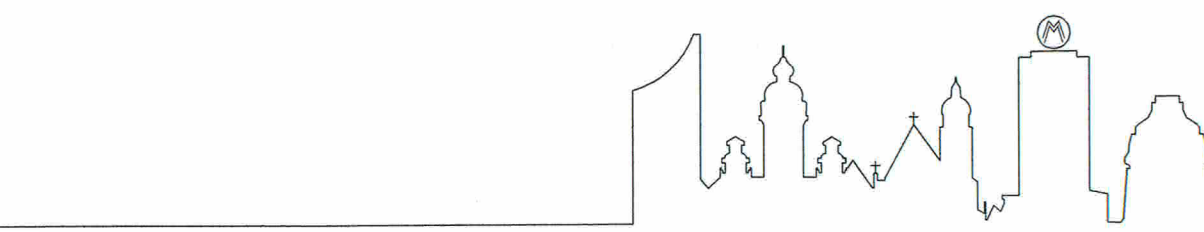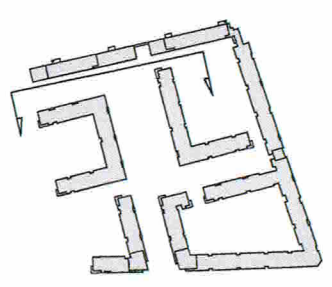

norden

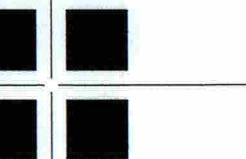

architekt
homuth+partner architekten
BERLIN · WÜRZBURG · LEIPZIG
Prinze-Eugen-Straße 38, 04277 Leipzig
fon 0341 / 5 80 11 80
fax 0341 / 5 80 11 88
e-mail: leipzig@homutharchitekten.de
bearbeiter: ml

architekt
FRIEDRICH & WEISS
Büro für Garten- und
Landschaftsplanung
Karl-Marx-Straße 59, 99084 Erfurt
fon 0381 / 789 28 44
fax 0381 / 789 28 45
e-mail: fw-e@t-online.de

verleihen
PLANUNGSBÜRO GROBE (PBG)
Ingenieurgesellschaft mbH
Luisenstraße 33
99098 Erfurt

Die Genehmigung erfolgte unter
Az.: 340.2-4621-6644/2020-
16051000-VBPL-WA-KRV 684
Weimar, den 14.12.2020
- Teil ③ von ⑥ -
Angabe

bauführer
Projektgesellschaft
Erfurt Nr.8 GmbH
Eisenstr. 26, 04109 Leipzig
fon 0341 / 35 58 55 12
fax 0341 / 35 58 55 11

vorhabensträger
Projektgesellschaft
Erfurt Nr.8 GmbH
Eisenstr. 26, 04109 Leipzig
fon 0341 / 35 58 55 12
fax 0341 / 35 58 55 11

Die Übereinstimmung des textlichen und zeichnerischen Inhalts dieses Vorhaben- und Erschließungsplans mit dem Willen der Landeshauptstadt Erfurt sowie die Einhaltung des gesetzlich vorgeschriebenen Verfahrens zur Aufstellung des vorhabenbezogenen Bebauungsplans werden bestätigt.

Erfurt, den 20.01.21



Vorhaben- und Erschließungsplan
"Alter Posthof" KRV 684

Vorhabenplanung Ansichten

Teil 2 von 5

Maßstab: 1:200

Datum: 16.01.2019

Nachdruck oder Vervielfältigung verboten