



Ansicht West, M 1:250



Ansicht Ost, M 1:250

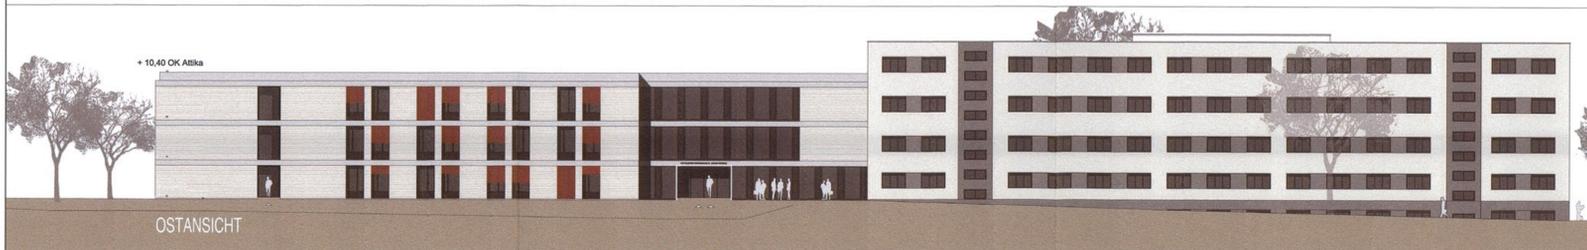

Leitdetail Fassadenschnitt und -ansicht, M 1:50

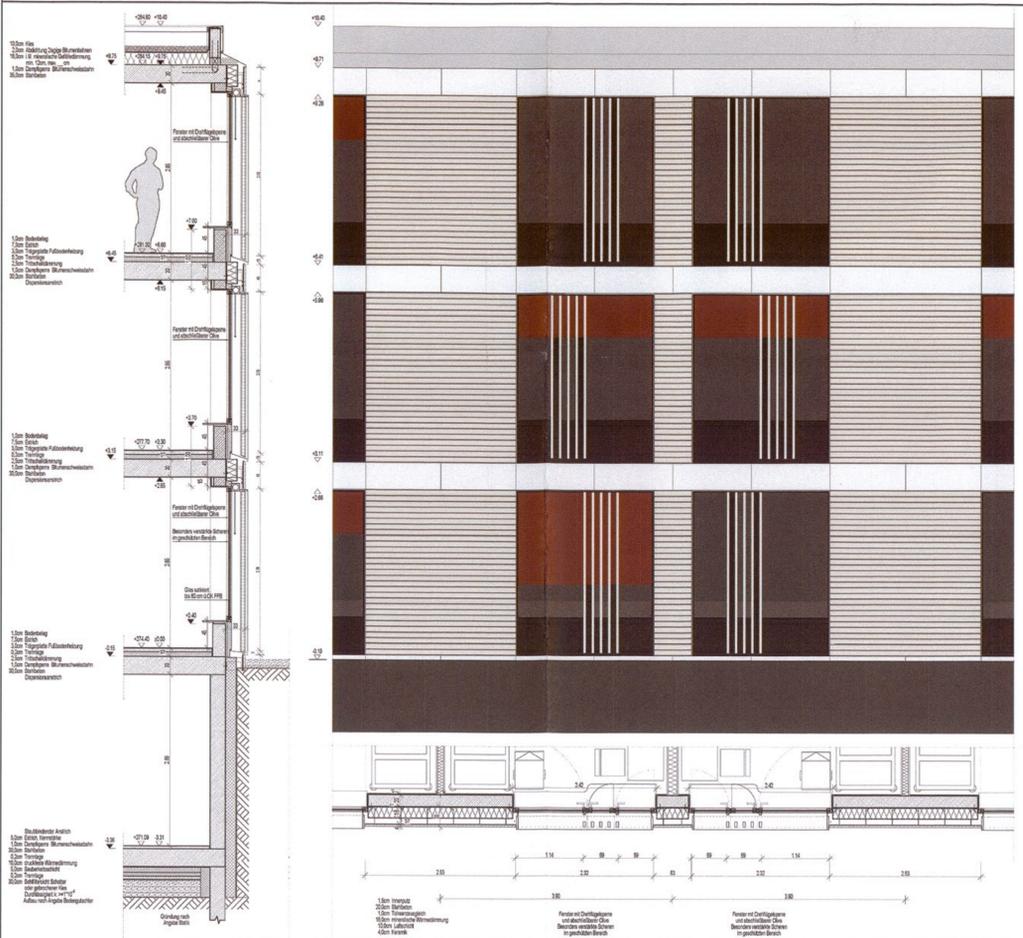

Ansicht Nord, M 1:250



Ansicht Süd, M 1:250



Die Genehmigung erfolgte unter – Teil 2  
 Az.: 310-4621-5324/2018...  
 16051000-VBPL-SO-MEL704  
 Weimar, den 22.08.2018  
 – gilt nur in Verbindung mit Teil 1



Die Übereinstimmung des textlichen und zeichnerischen Inhalts dieses Vorhaben- und Erschließungsplans mit dem Willen der Landeshauptstadt Erfurt sowie die Einhaltung des gesetzlich vorgeschriebenen Verfahrens zur Aufstellung des vorhabenbezogenen Bebauungsplans werden bekräftigt.

Austfertigung  
 Erfurt, den 17.03.2018  
 Landeshauptstadt Erfurt  
 Stadtbaudirektor  
 Oberbürgermeister

Vorhaben- und Erschließungsplan MEL704  
 "Erweiterung des Katholischen Krankenhauses  
 'St. Johann Nepomuk' Erfurt"