


Realisierungswettbewerb Erfurt „Wohnen am Auenpark“




Grundriss 1.+2.OG M 1:200

Grundriss 1.OG M 1:200


Energiekonzept

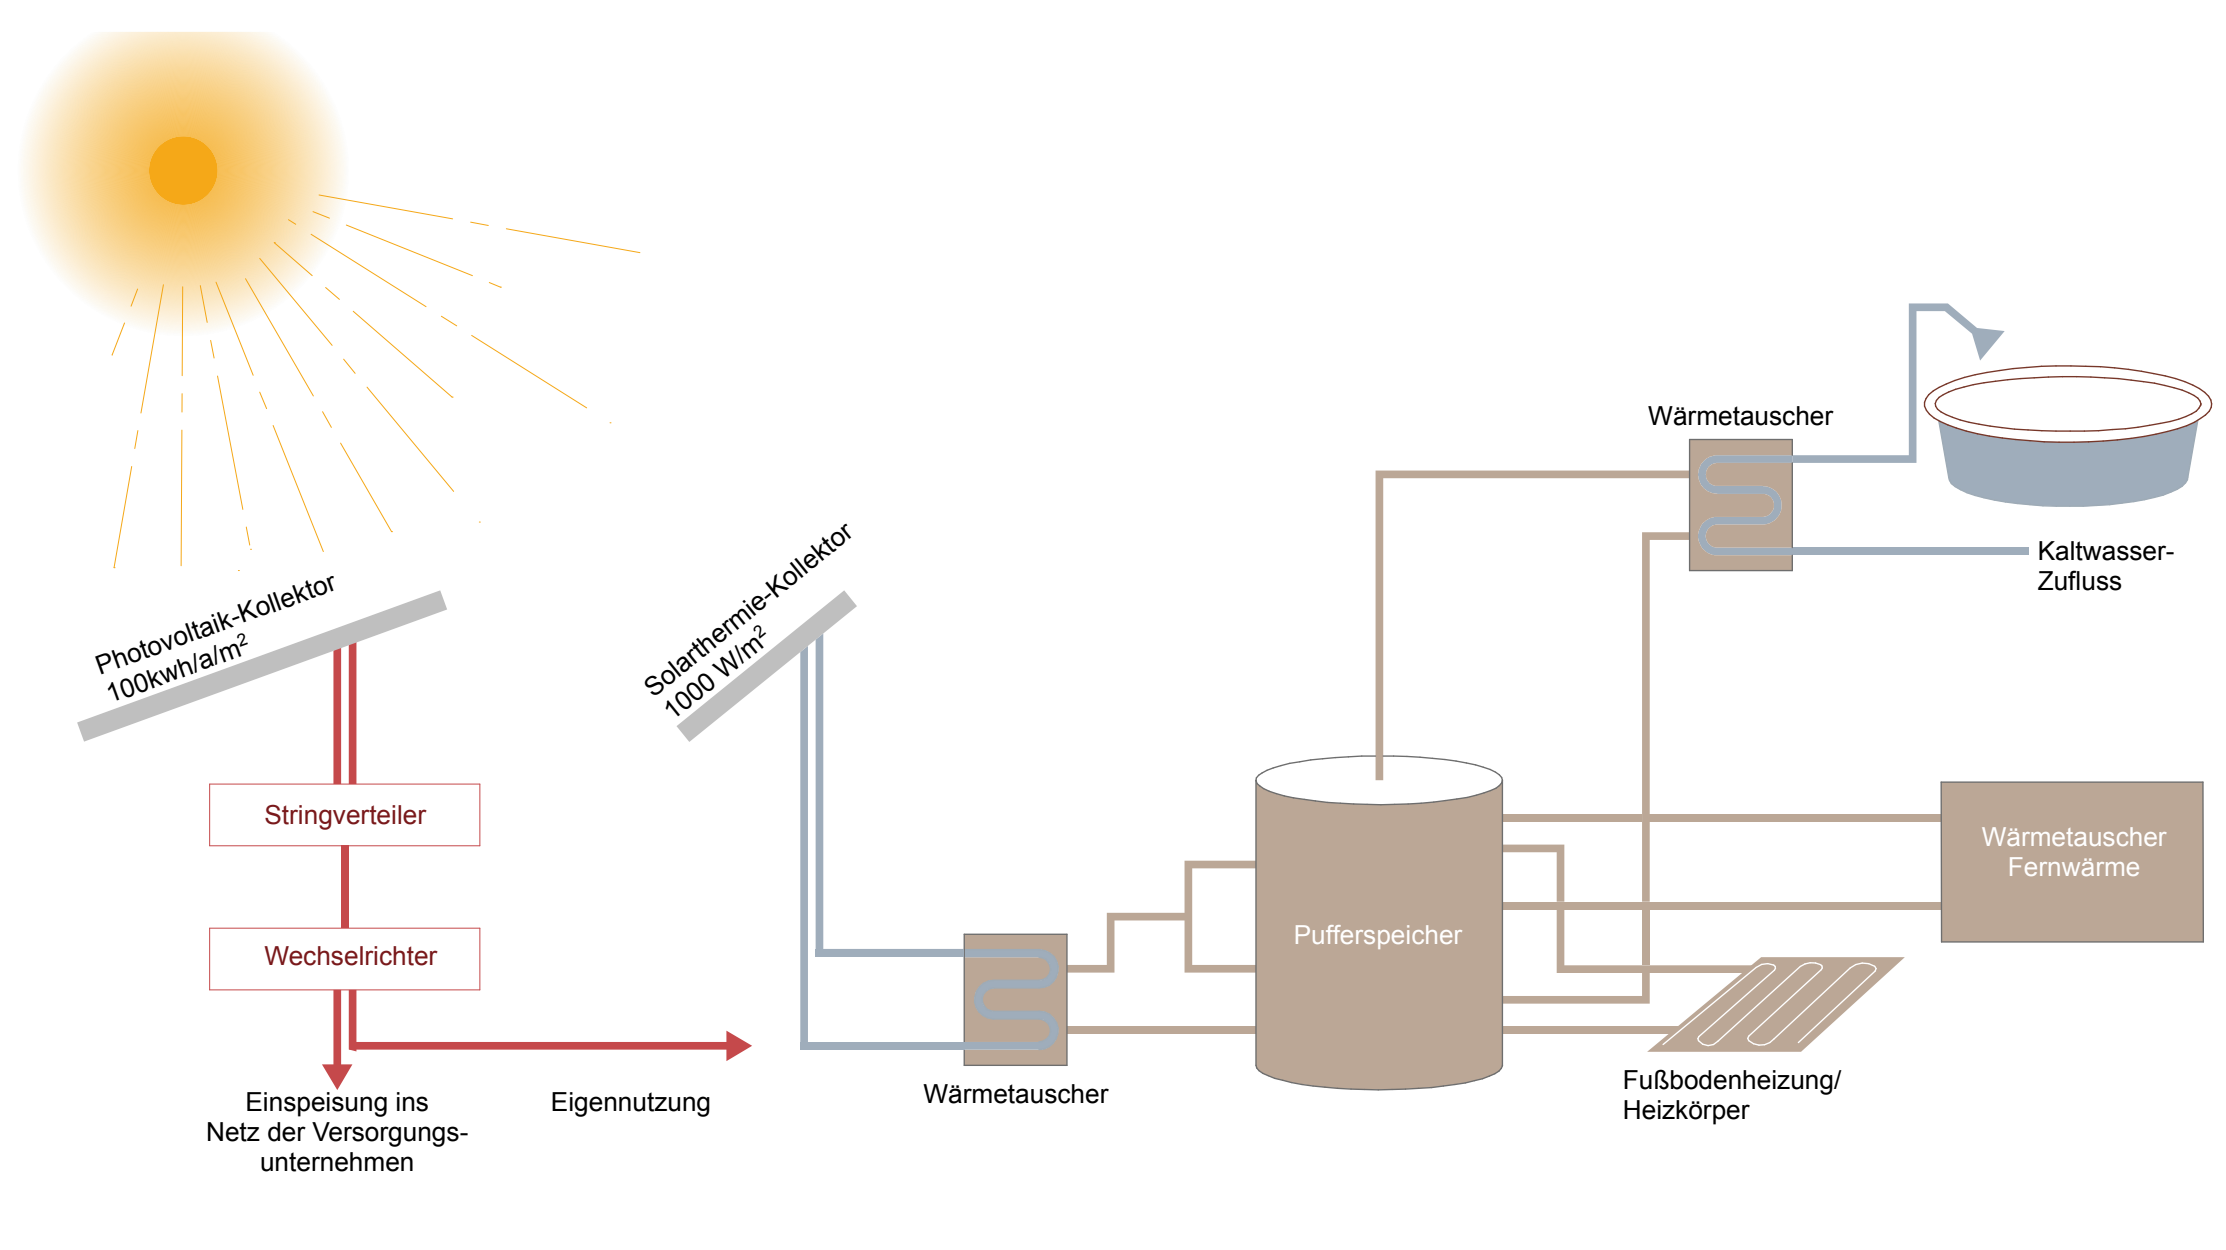


Parkwürfel

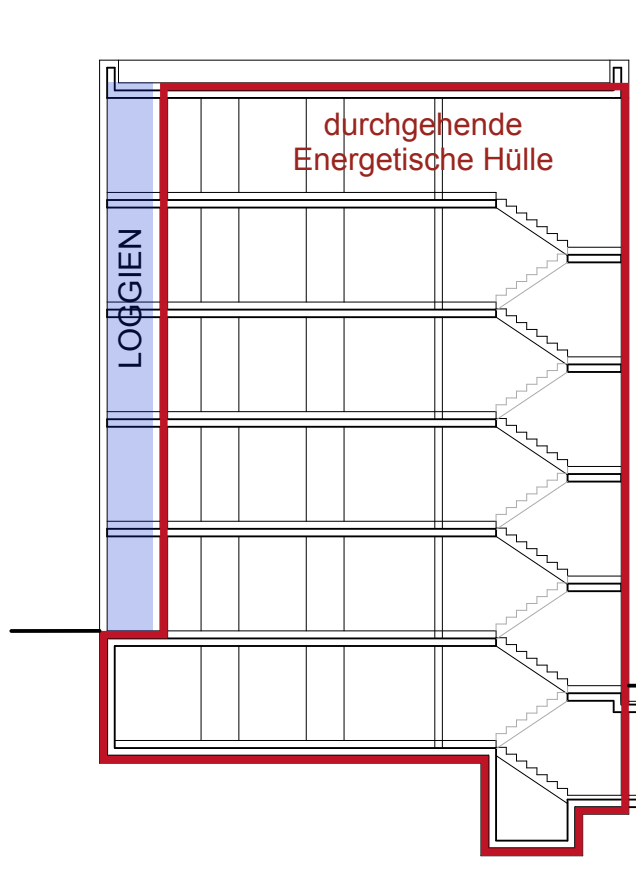

Stadtkante

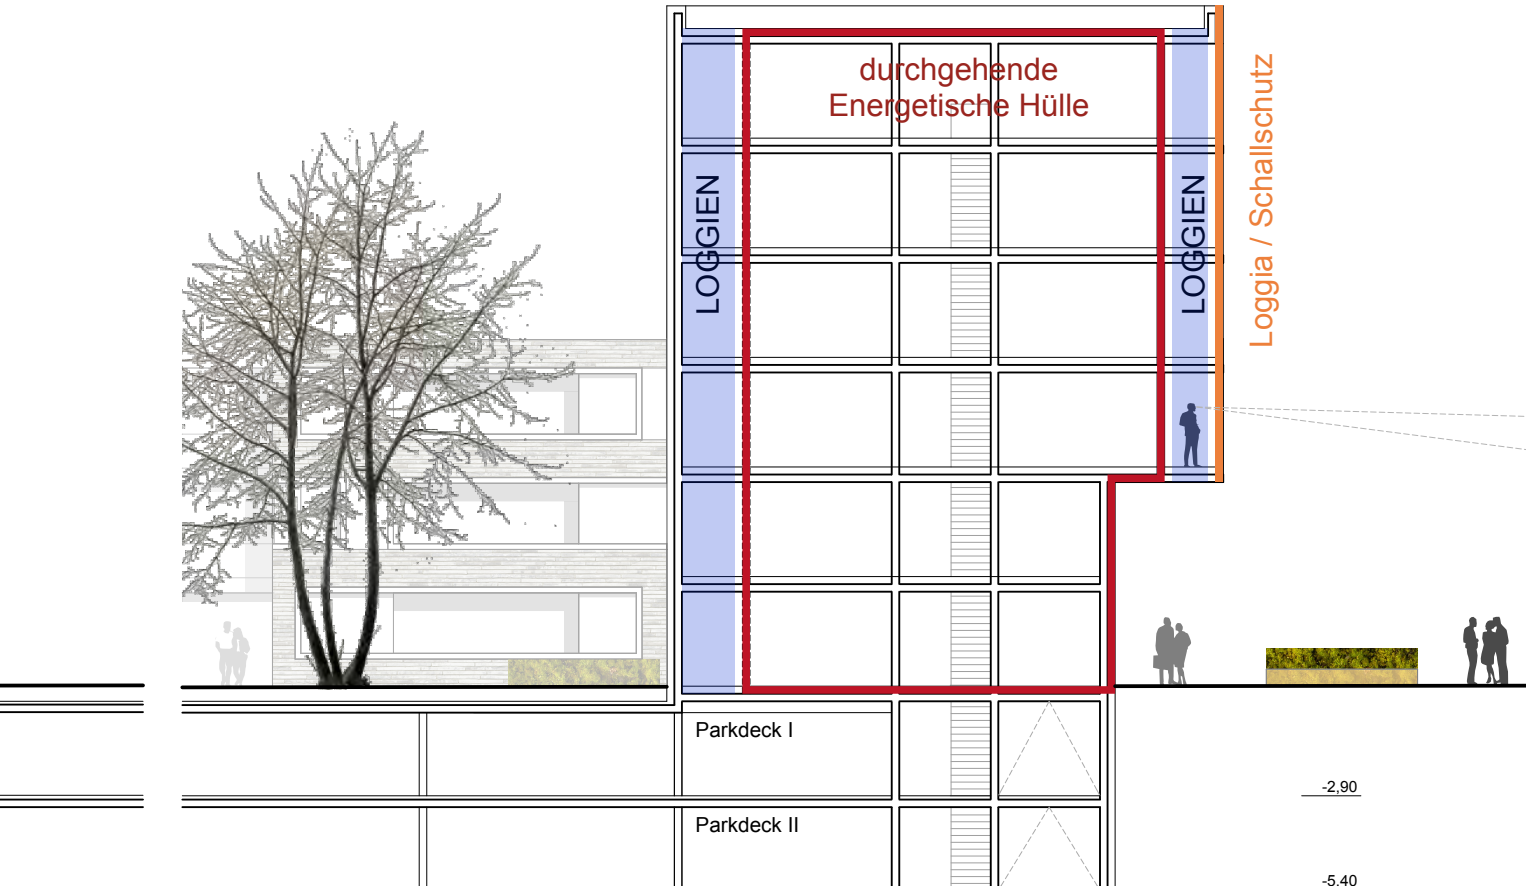

Detailschnitt Terrassen / Loggien M 1:200

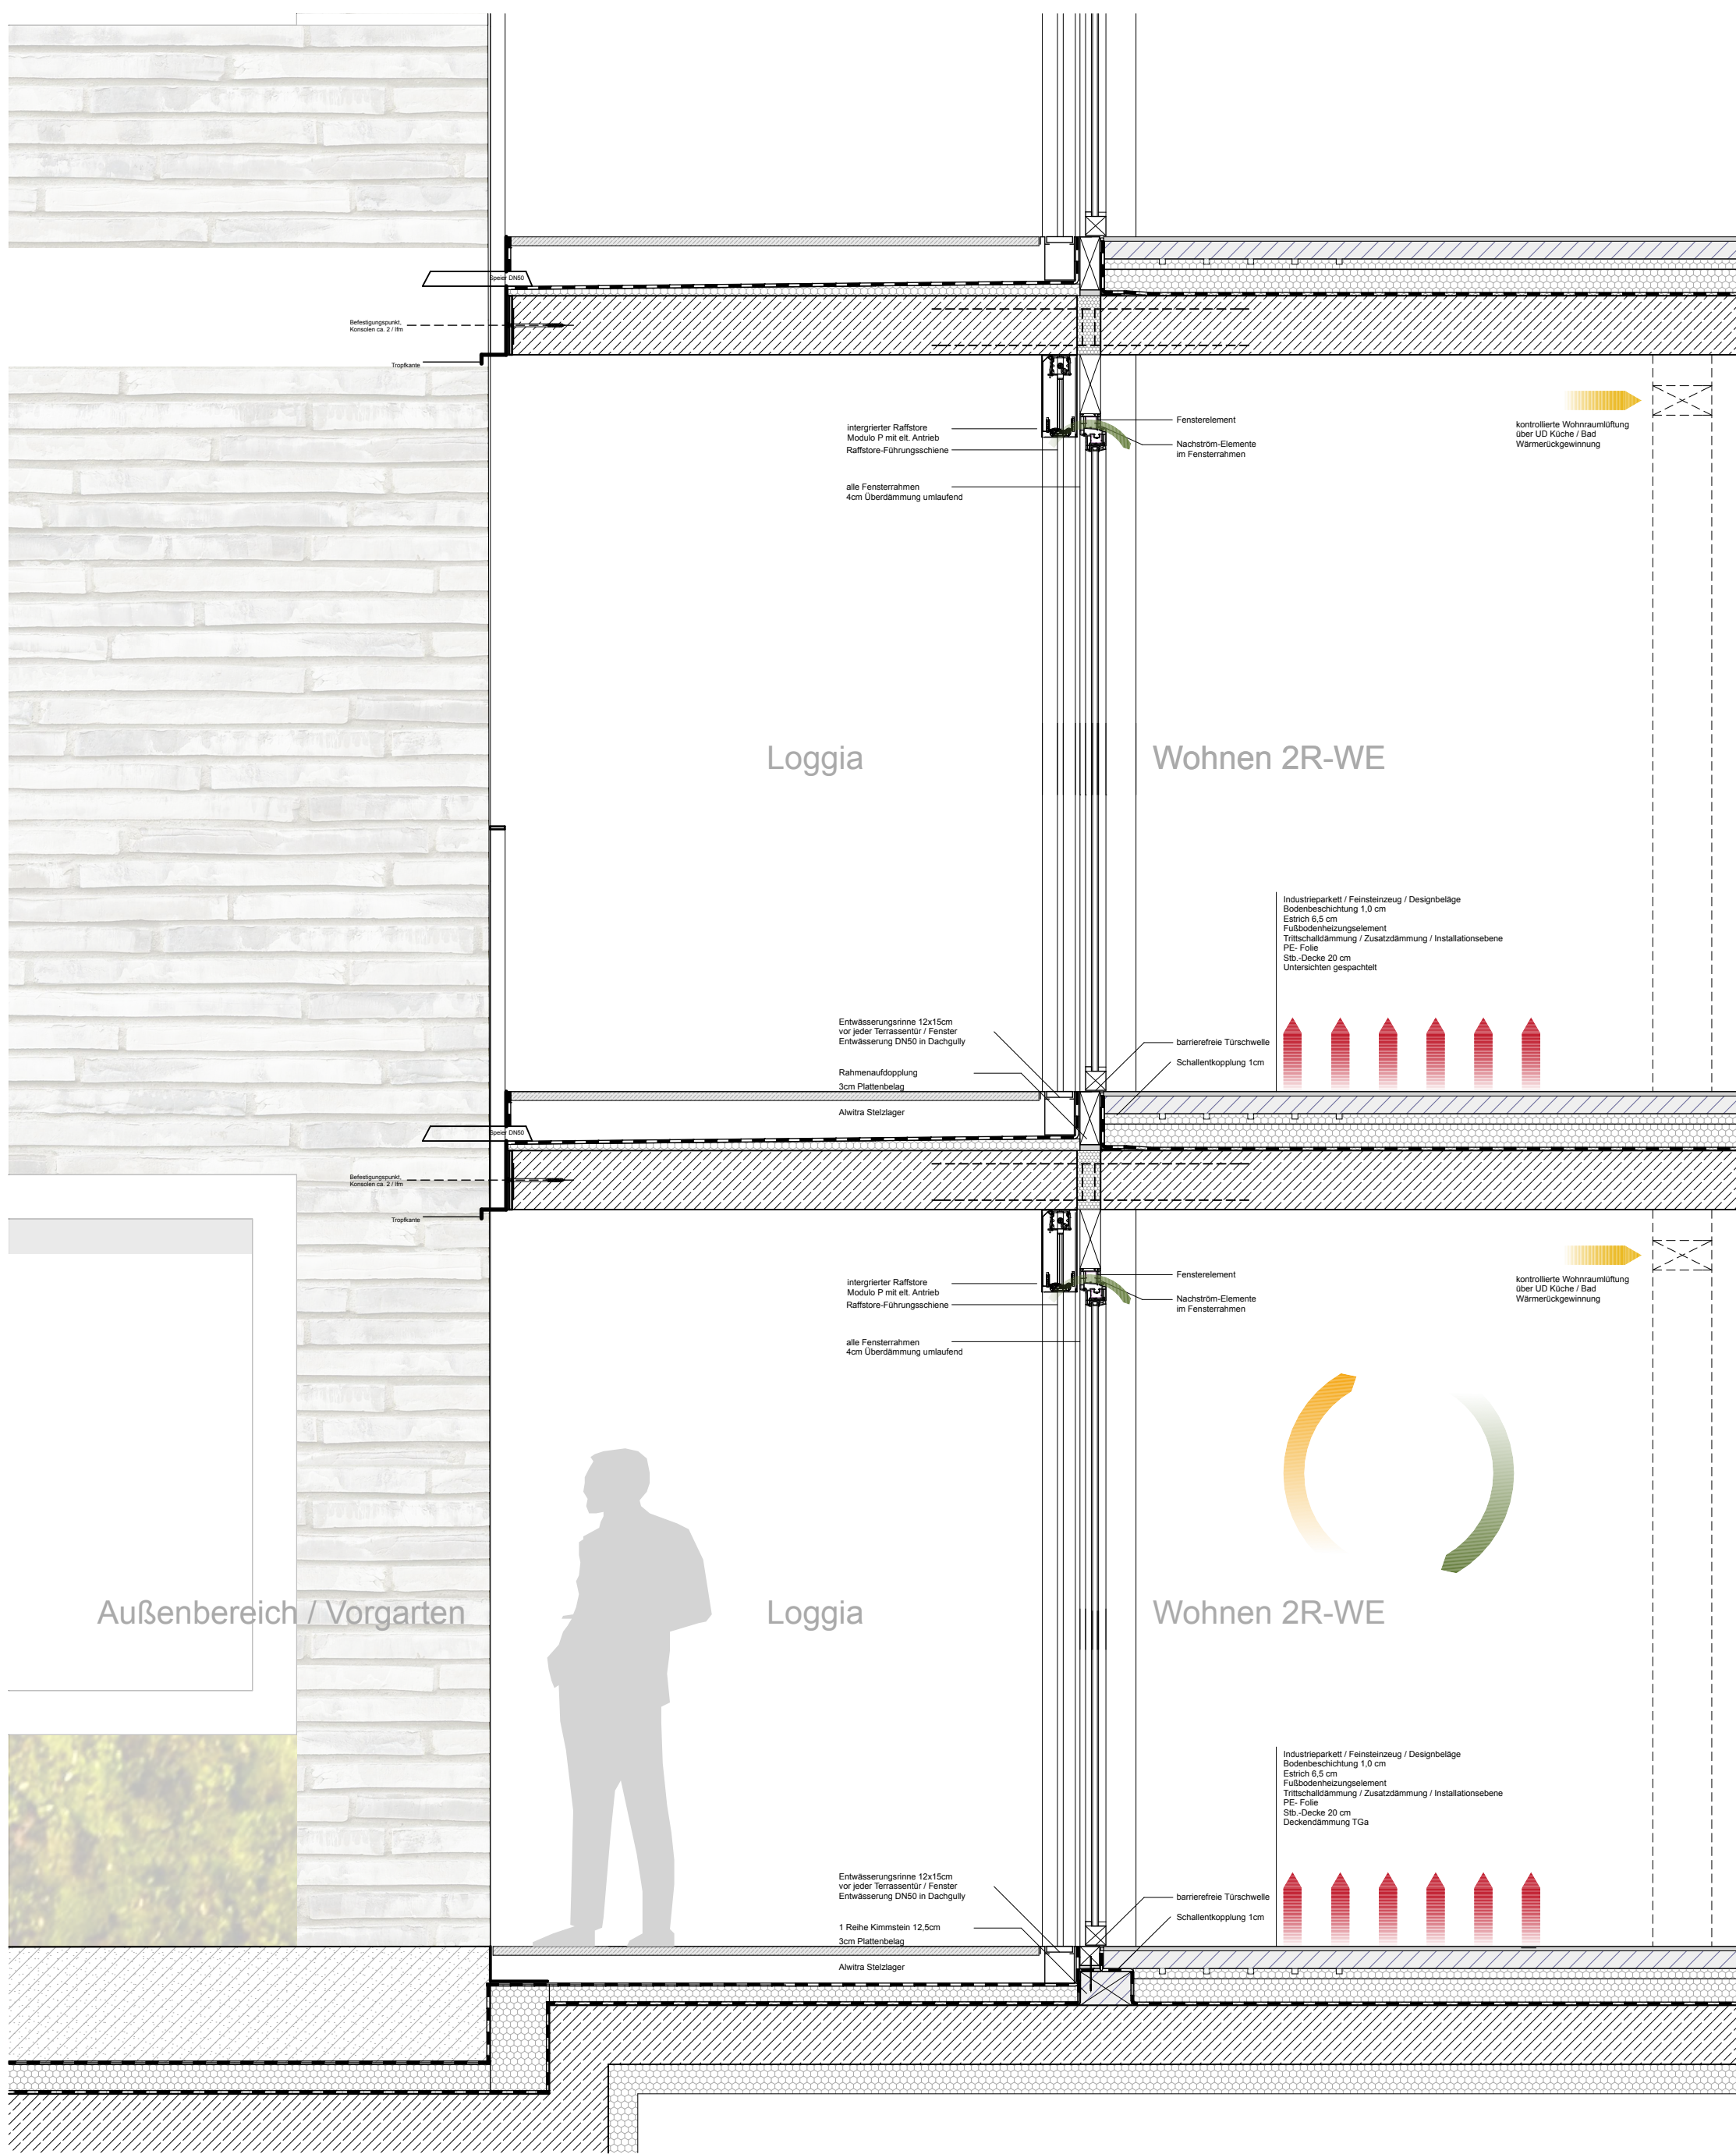

Ansicht Süd / Durchgang M 1:200