

# Realisierungswettbewerb Erfurt „Wohnen am Auenpark“




Grundrisse 3.OG M 1:200

Grundriss 4.OG / 5.OG M 1:200




Grundriss - Flexibilitäten, Kopplungen

Parkwürfel

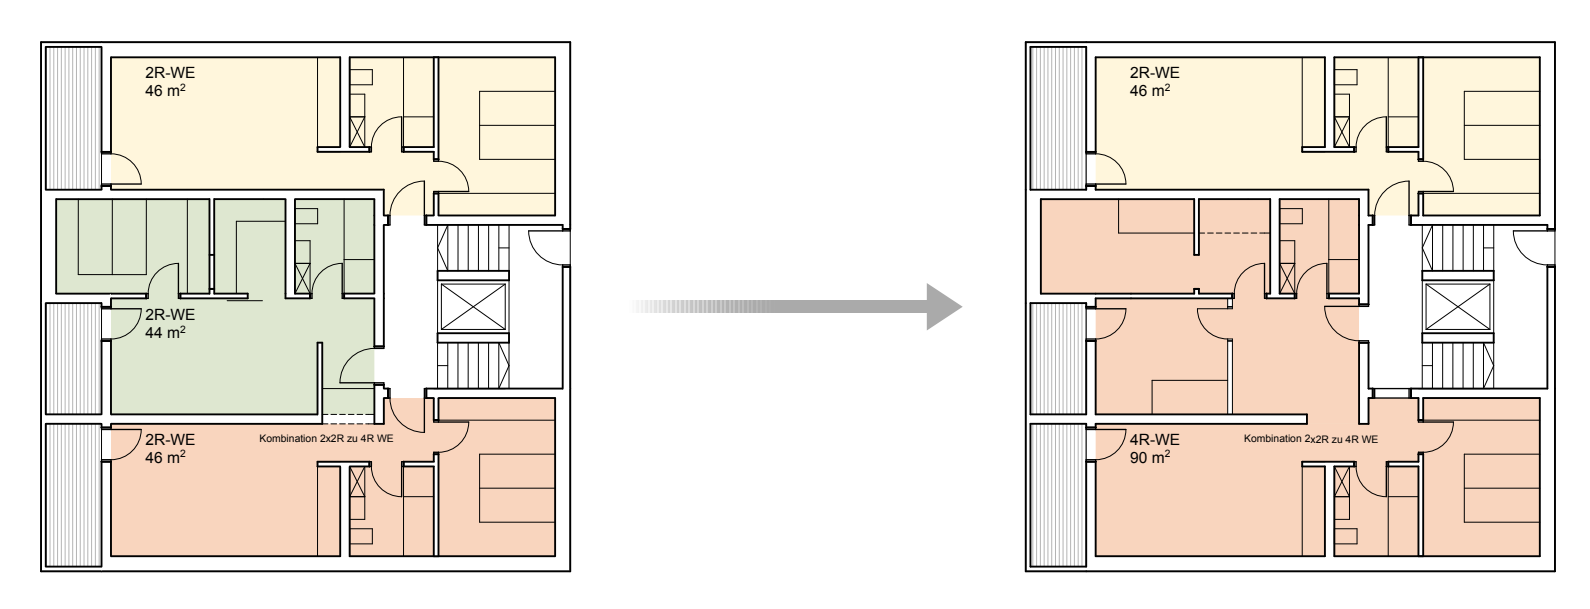



Laubenganghaus

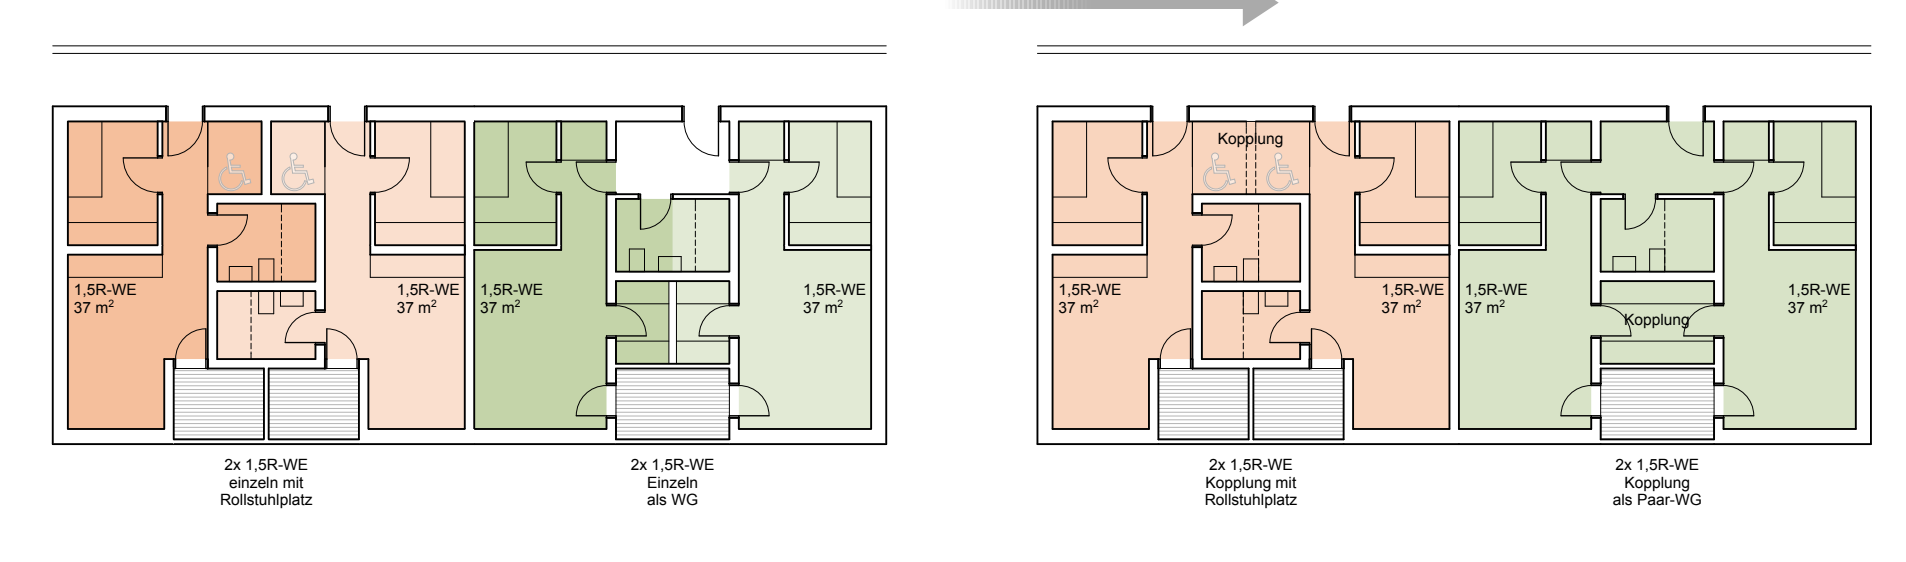

Stadthaus



Grundriss 4.OG - 6.OG M 1:200

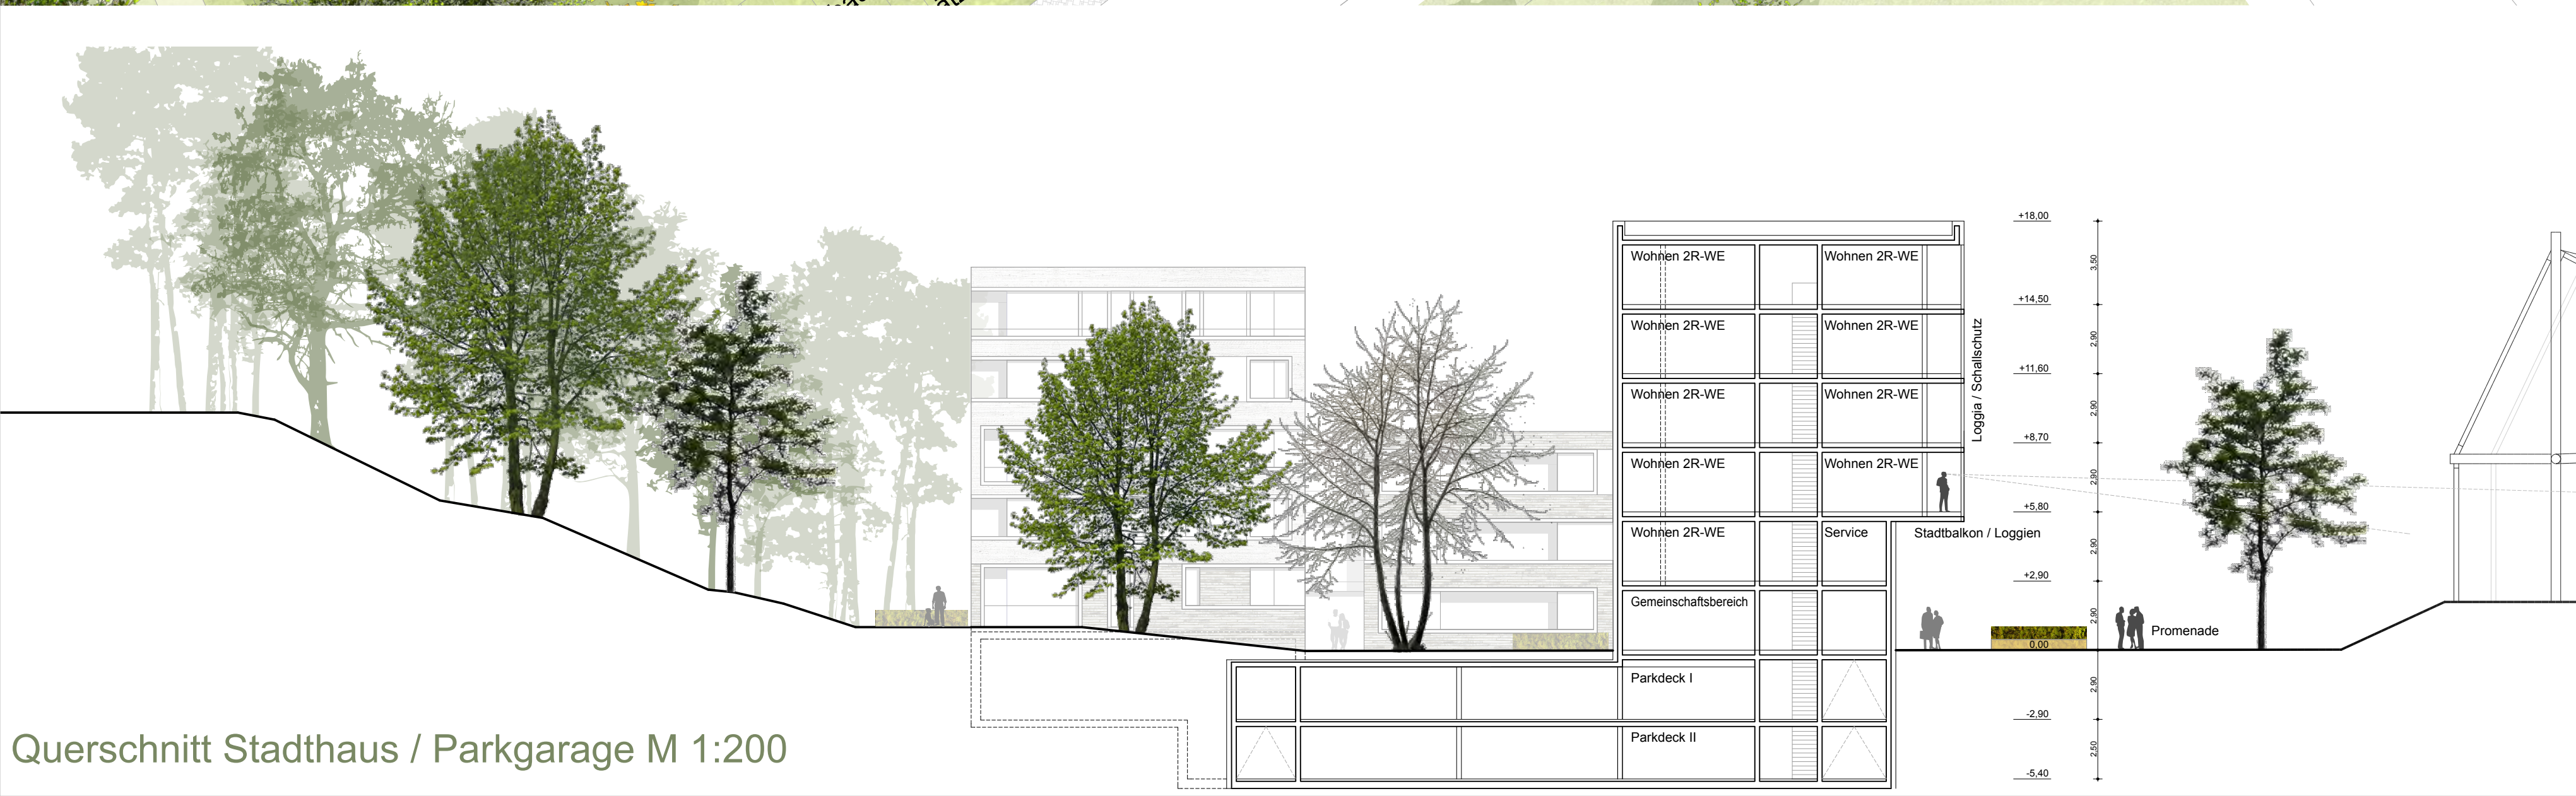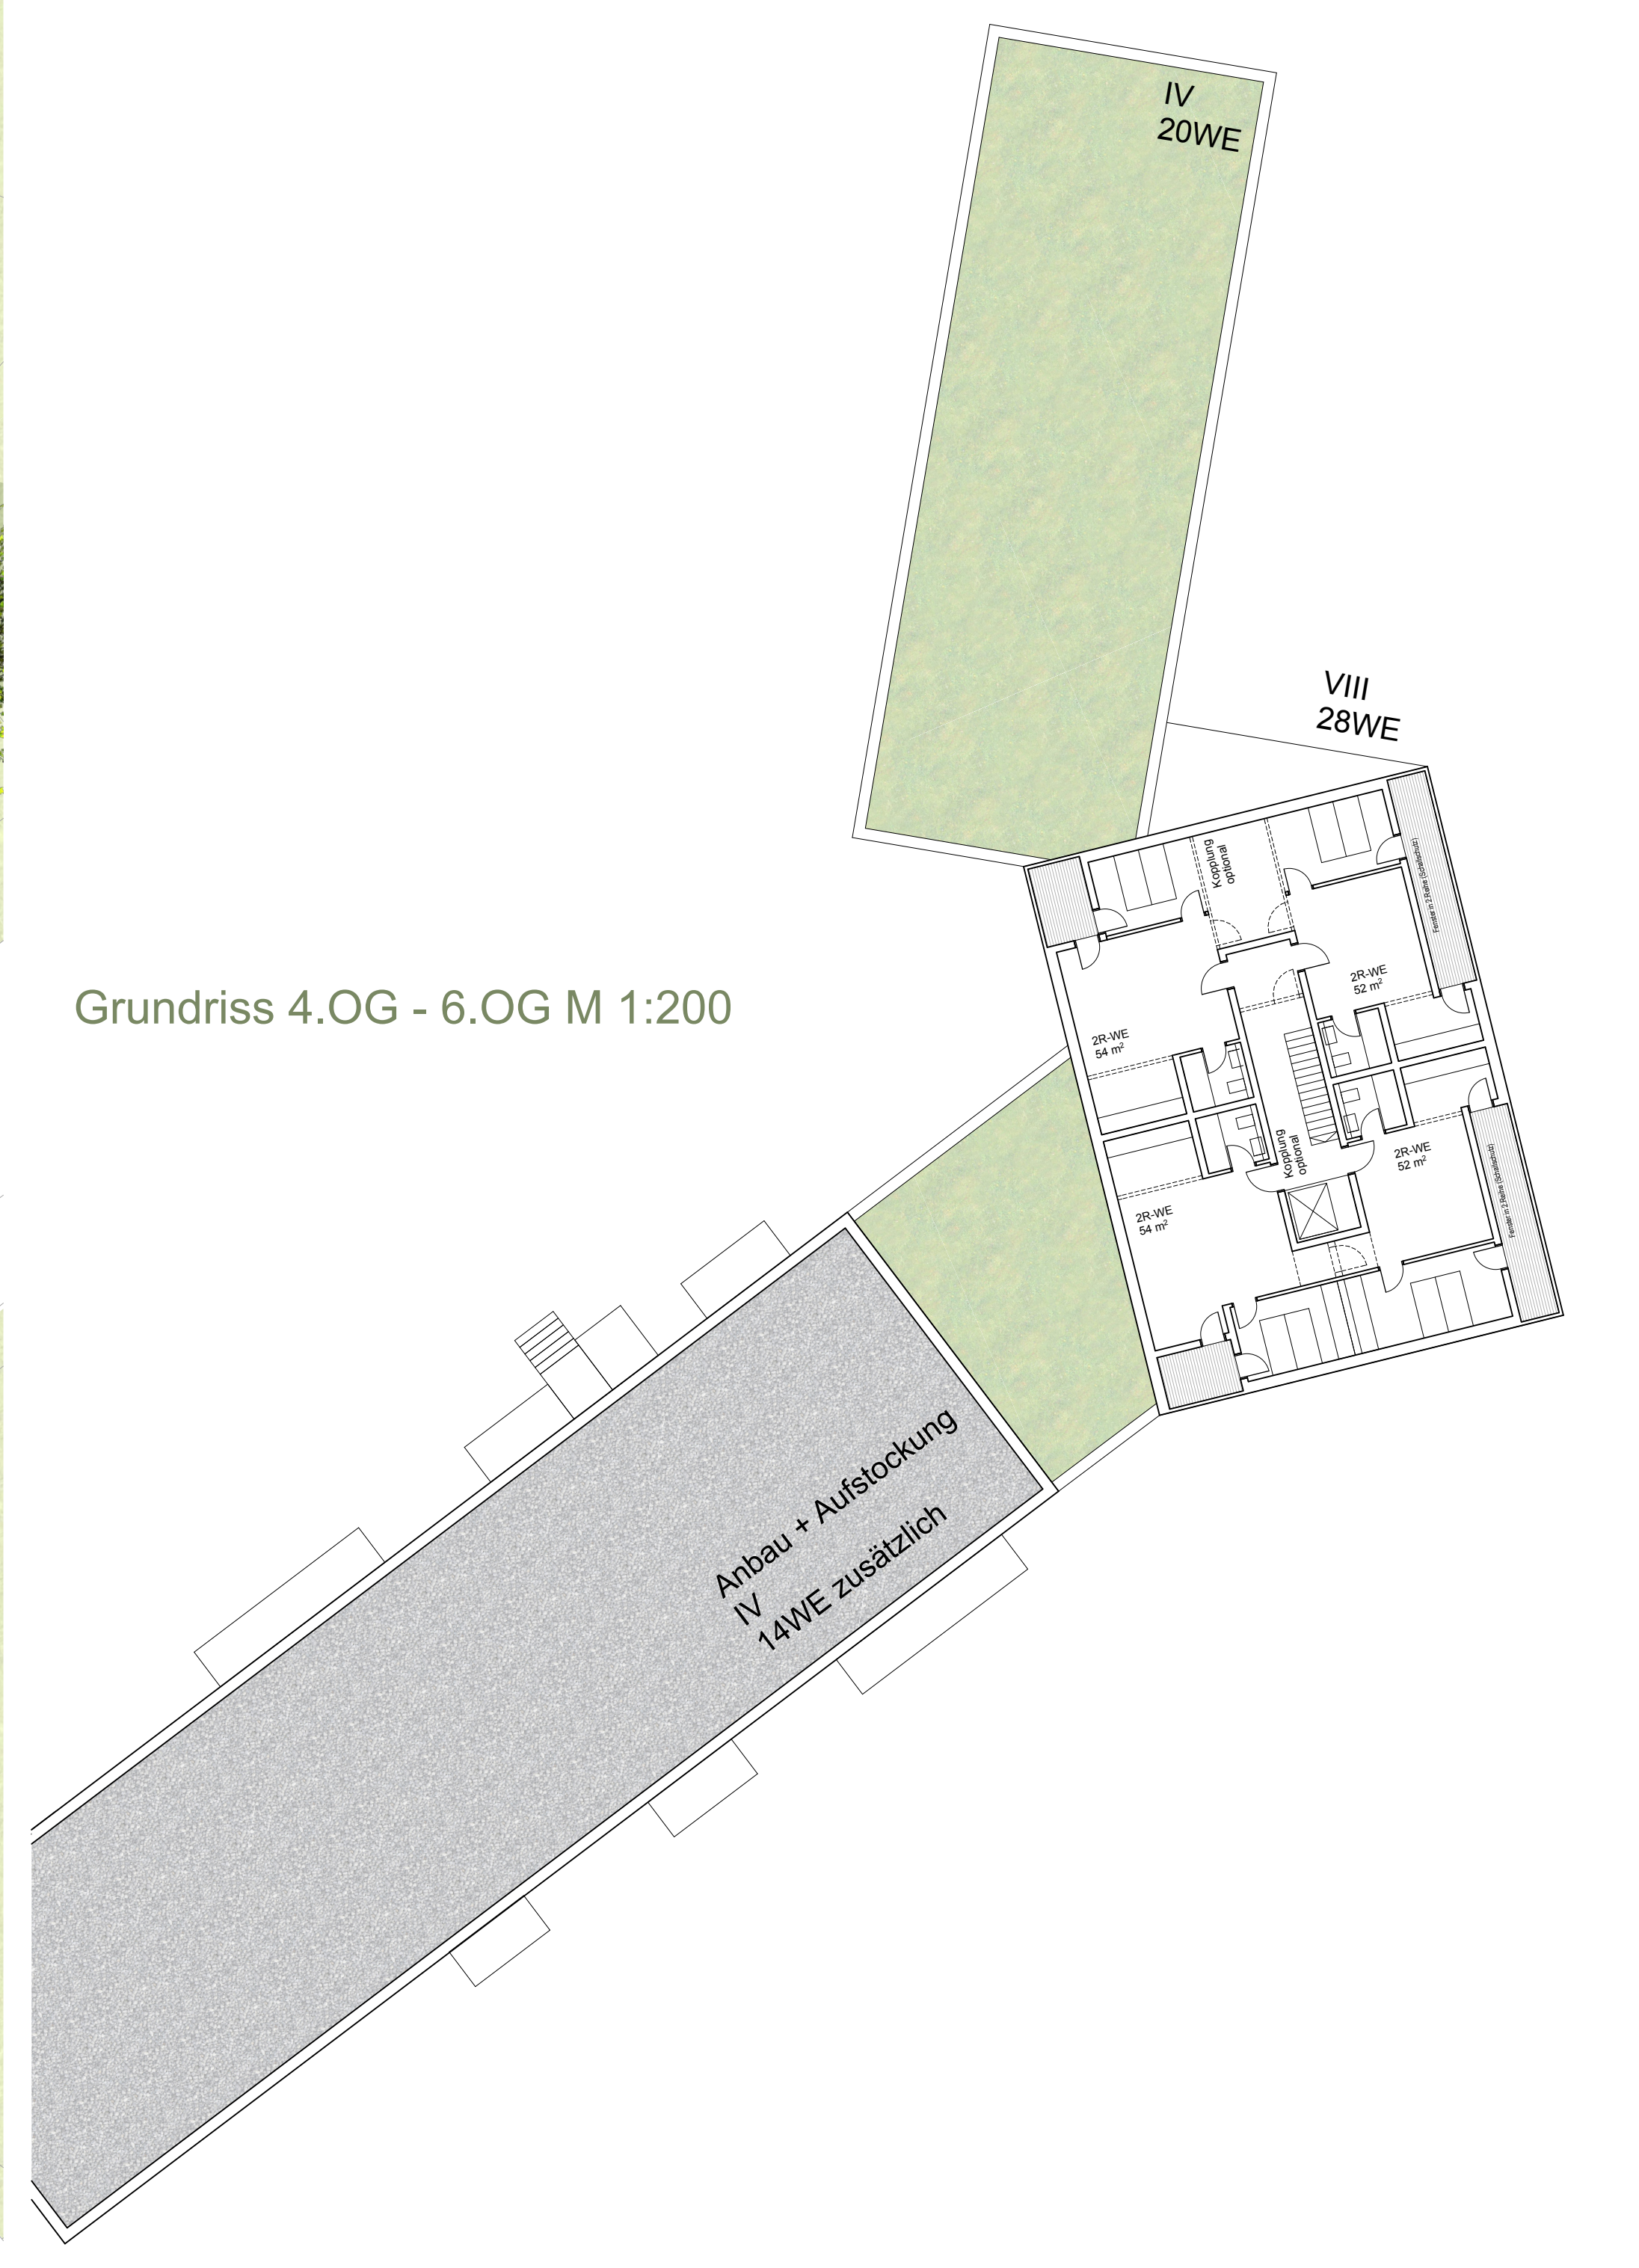

Querschnitt Stadthaus / Parkgarage M 1:200