


Ansicht Gebäudekarte zum Park 1:200




Flächenaufteilung Zelle Erdgeschoss 1:200



Flächenaufteilung Zelle Regelgeschoss 1:200

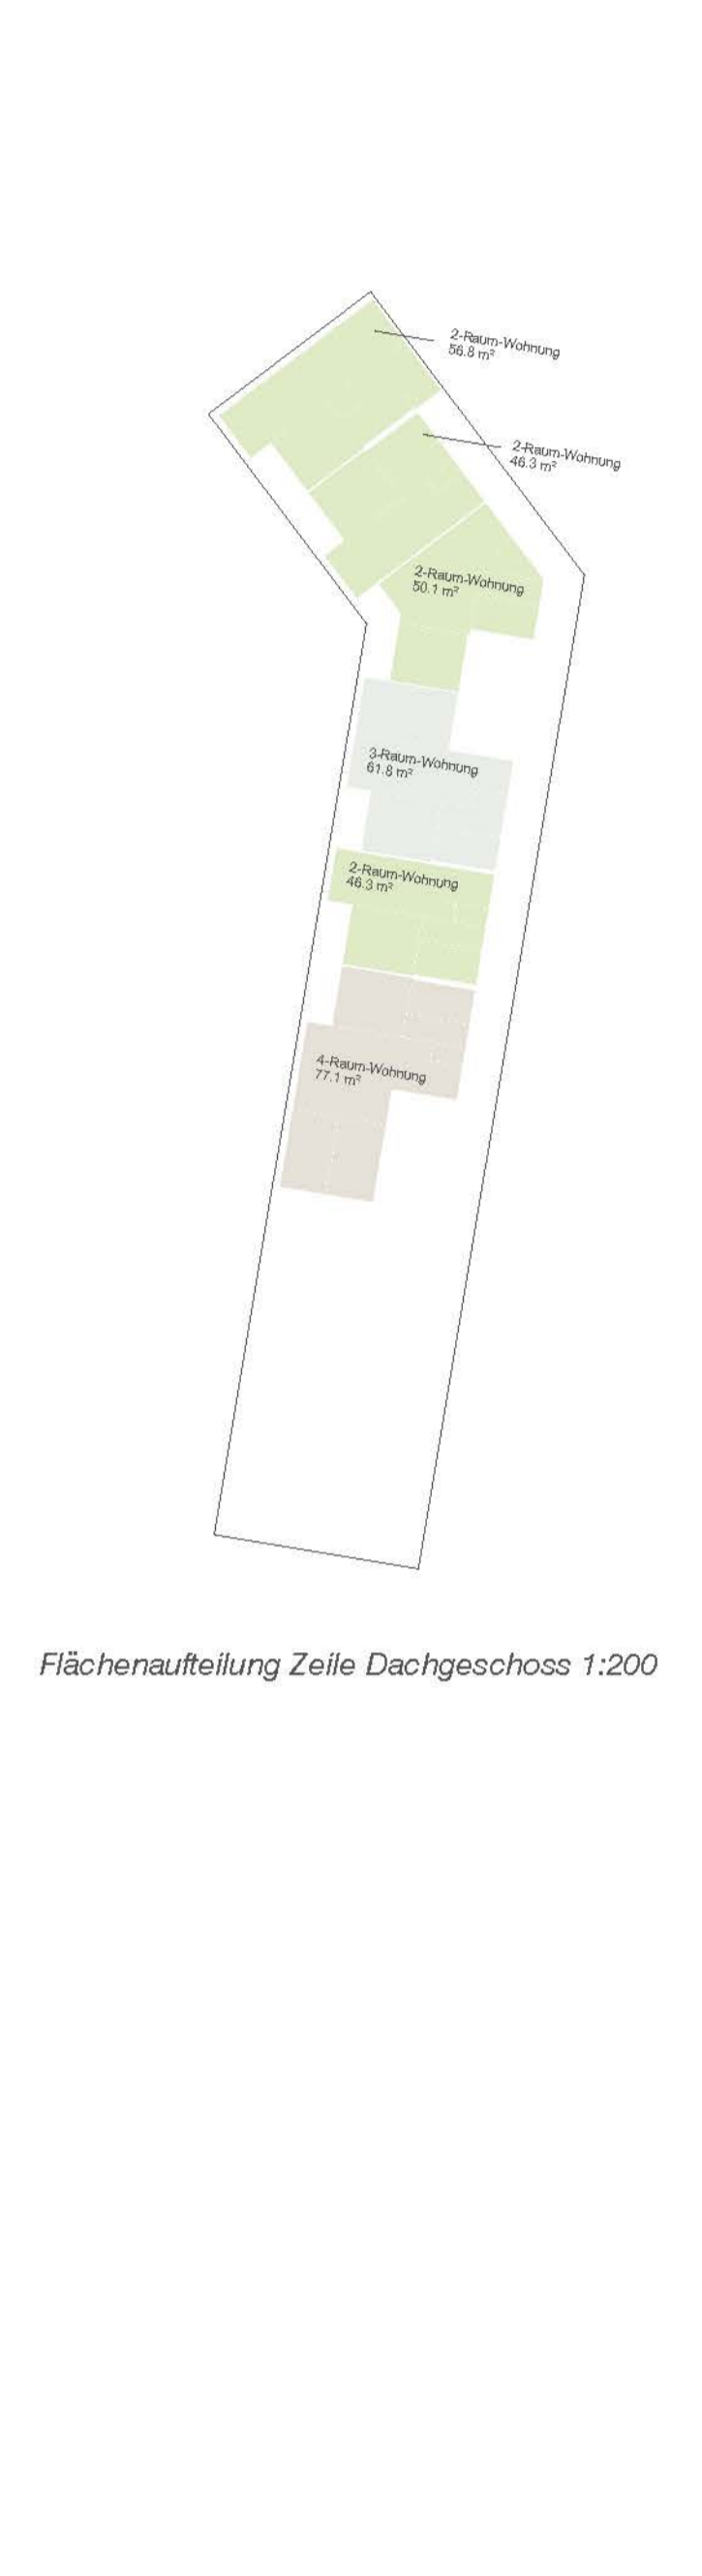

Flächenaufteilung Zelle Dachgeschoss 1:200

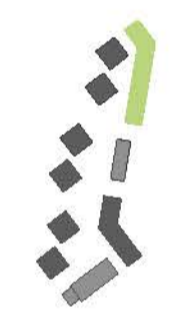

Grundriss Zelle Regelgeschoss 1:200


Grundriss Zelle Dachgeschoss 1:200




Flächenaufteilung Zelle Erdgeschoss 1:200



Flächenaufteilung Zelle Regelgeschoss 1:200

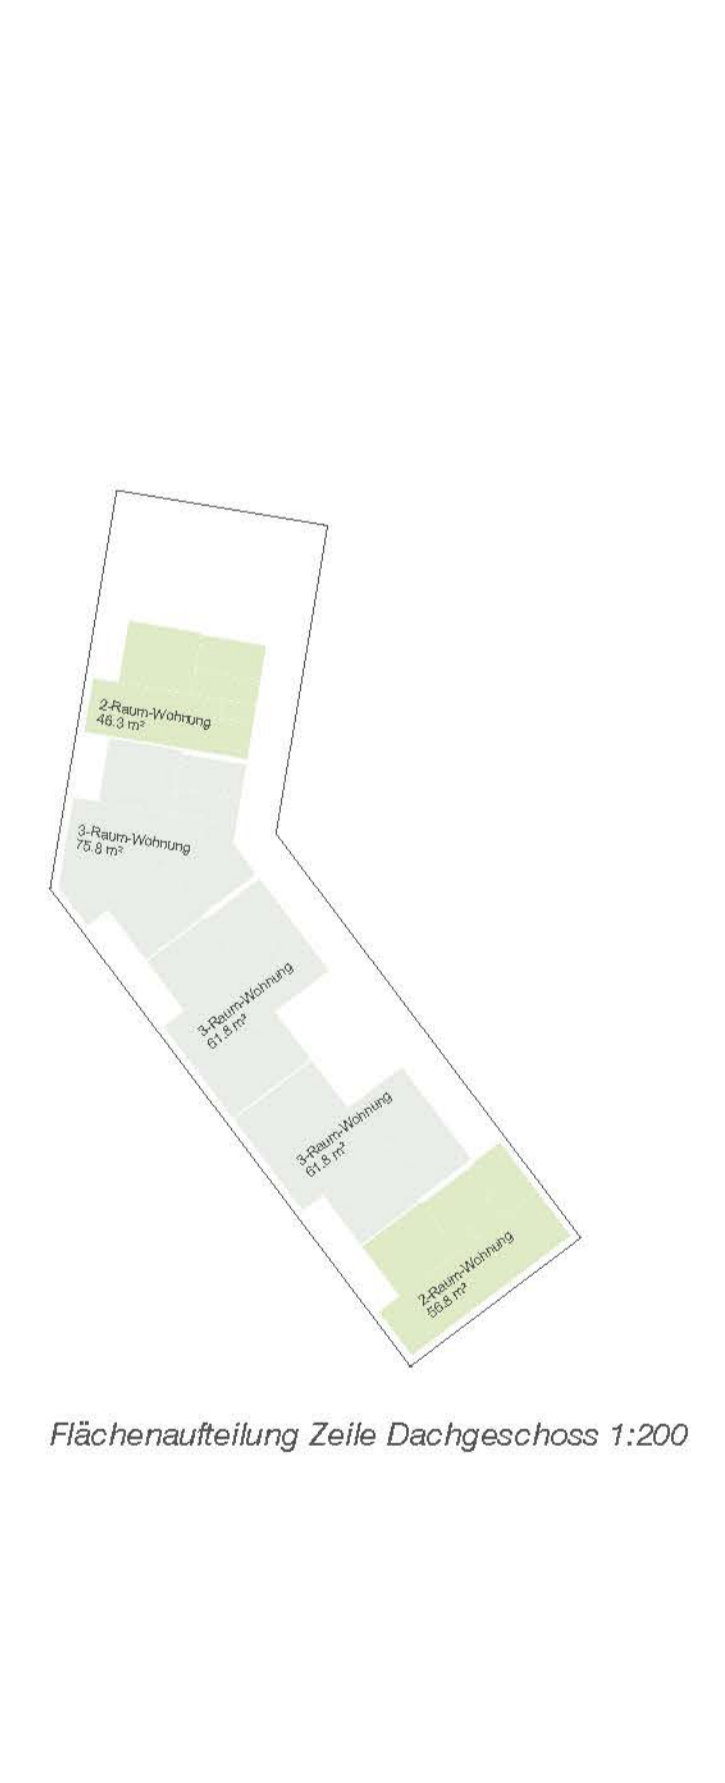


Flächenaufteilung Zelle Dachgeschoss 1:200

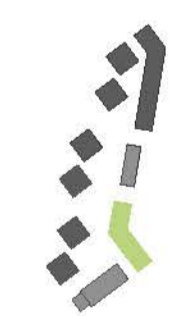

Grundriss Eckhaus Regelgeschoss 1:200

Grundriss Eckhaus Dachgeschoss 1:200

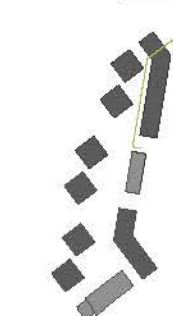

Schnittansicht 3-3 Zellenbebauung 1:200