

Neugestaltung des südöstlichen Petersberghangs Erfurt



Einstufiger, begrenzt-offener Realisierungswettbewerb



Übersichtsplan M 1:500



Lageplan M 1:250

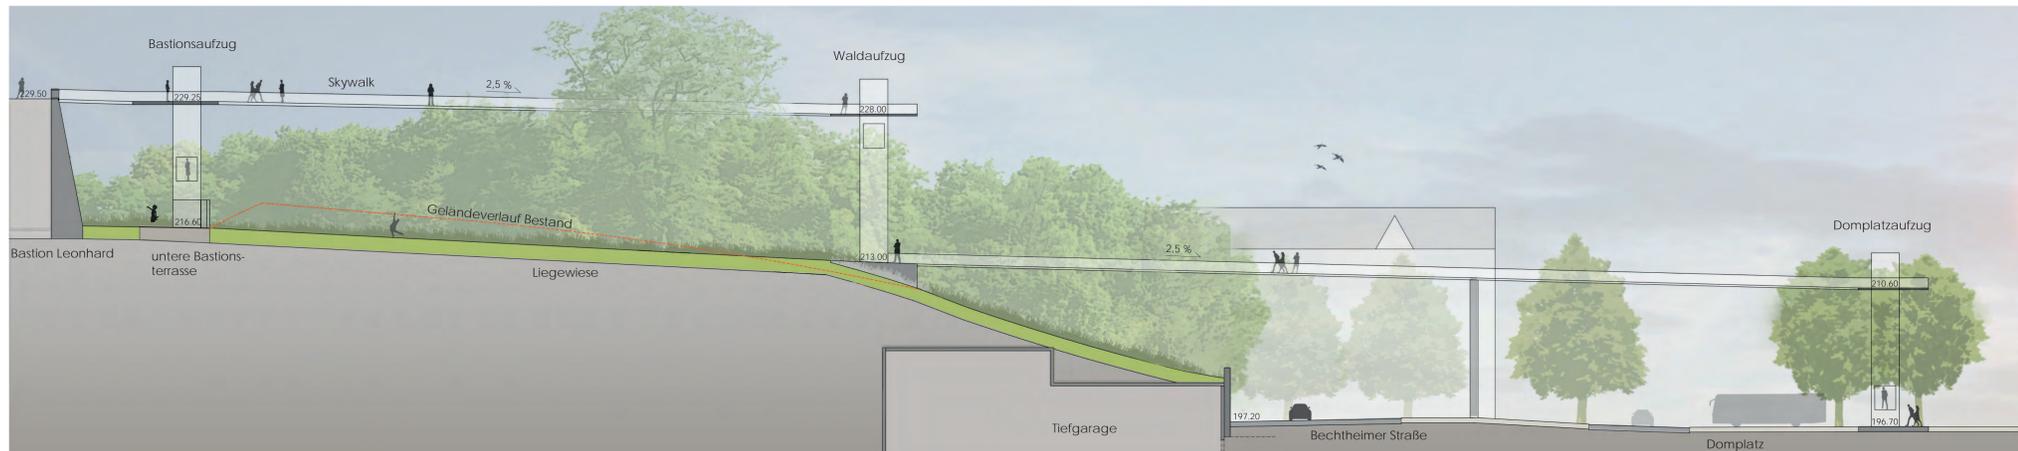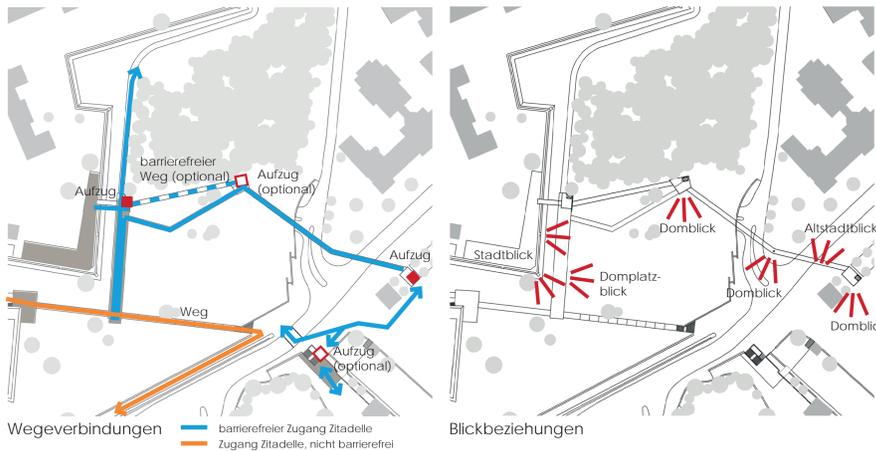

Schnitt A-A' M 1:250