












# URB638 - Nachhaltigkeitsstrategie

## Legende

-  Grüngürtel (Bestand)
-  Urbach
-  Grüngürtel laut Vorentwurf 2012
-  Grüngürtelerweiterung zum Schutz der Umwelt
-  Bepflanzung zur phänologischen Beobachtung
-  Regenrückhaltebecken (naturnah, Ufer begehbar)
-  Flachwasserbereiche/Biotop für Amphibien
-  Gewerbegebiet i.P.
-  Erweiterung Straßenbahn
-  Haltestelle Straßenbahn

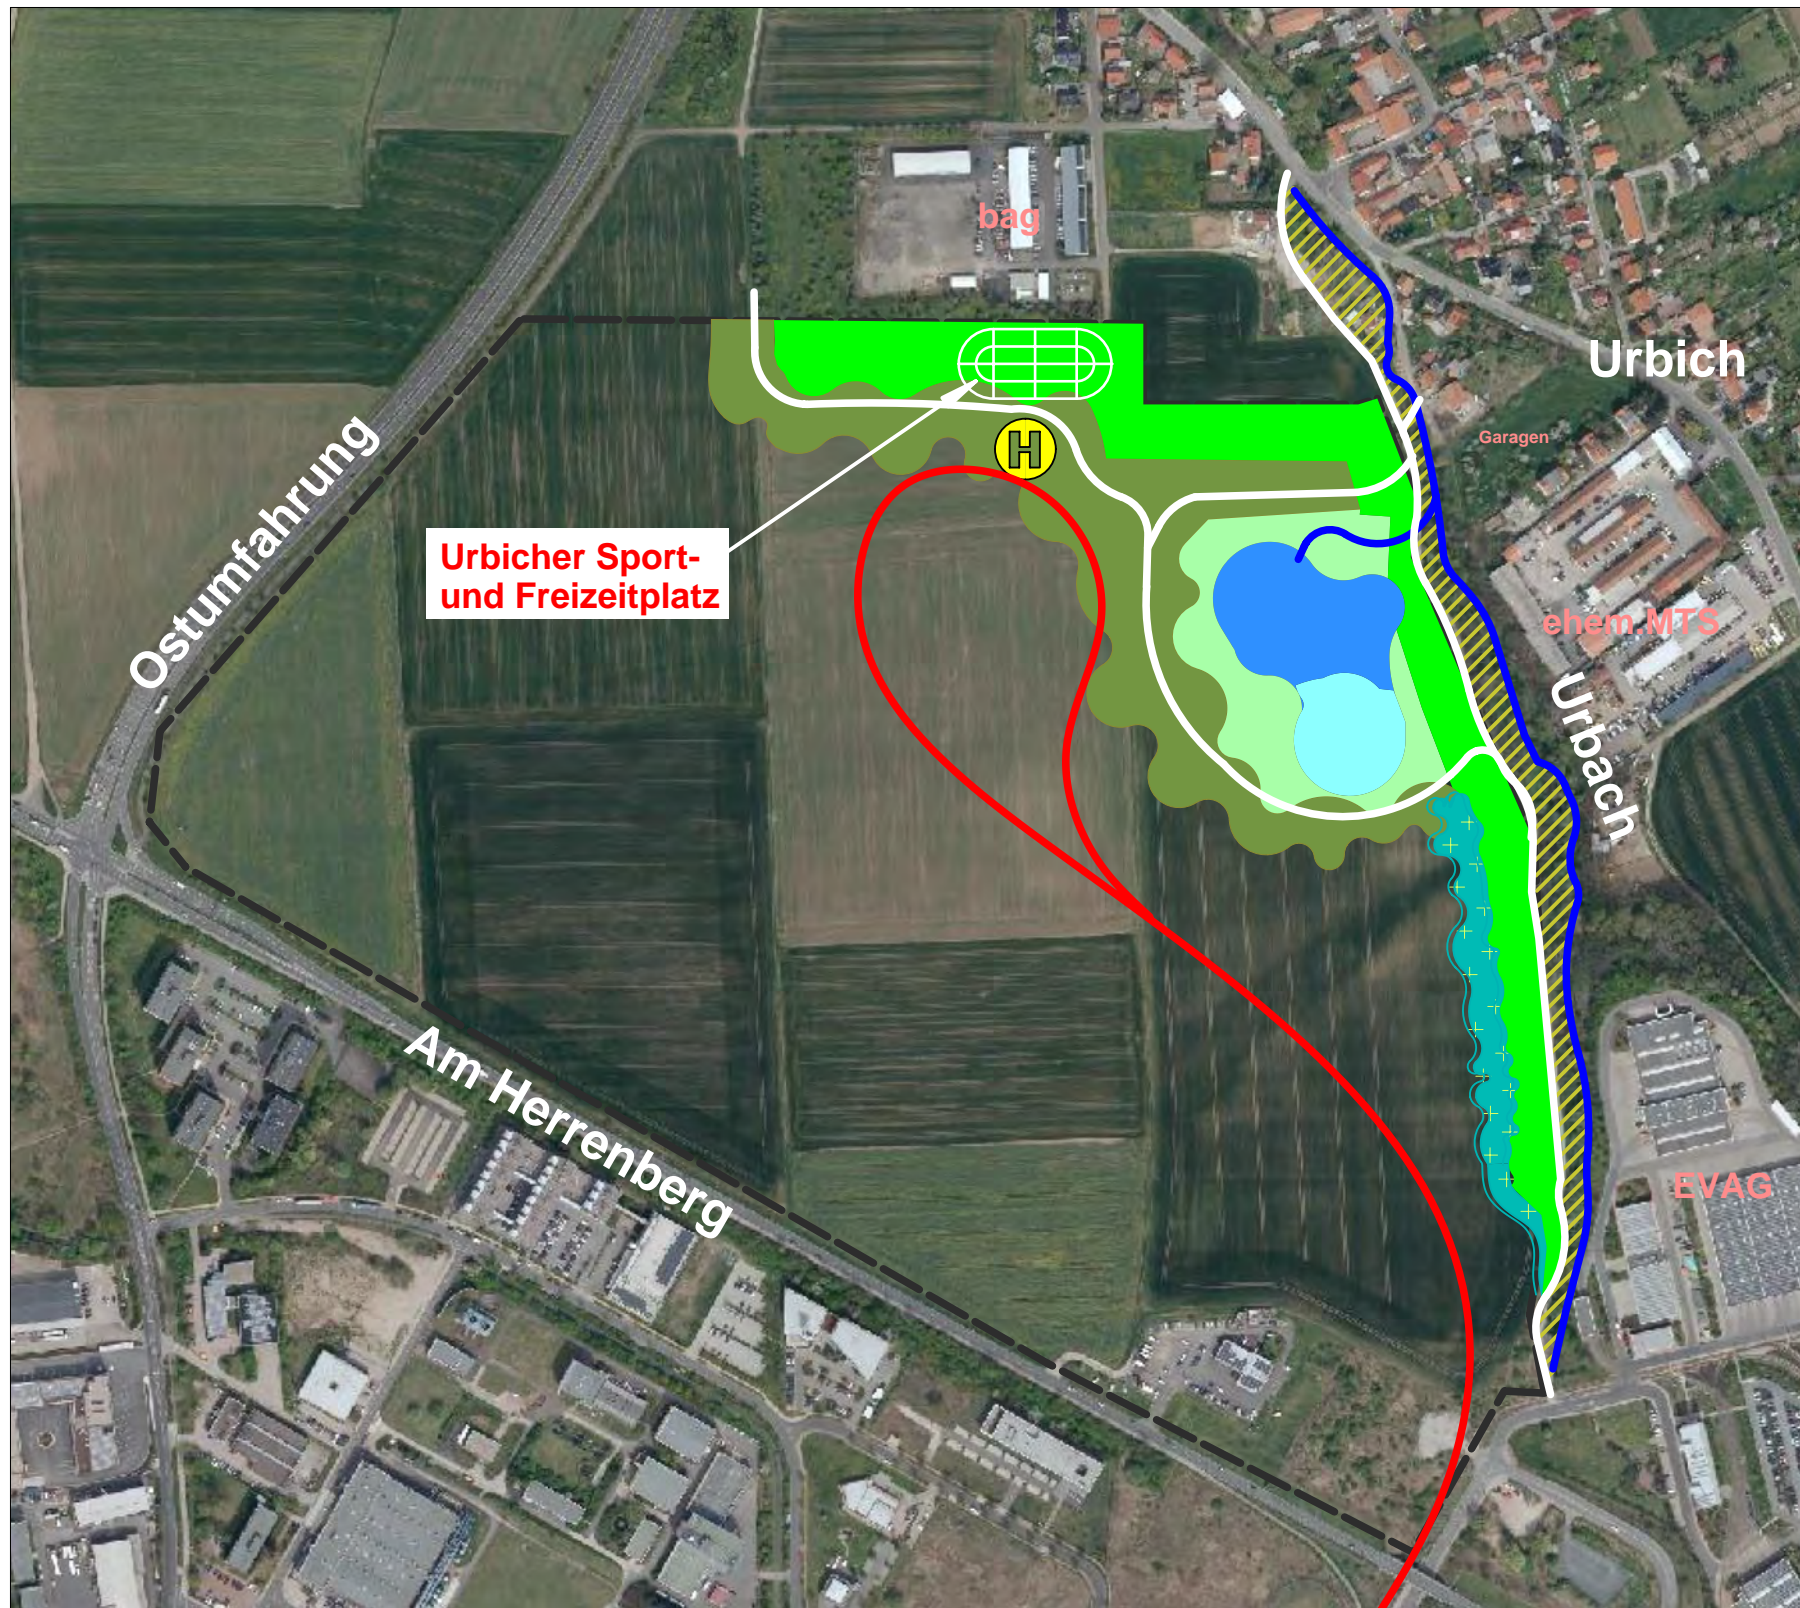

Maßstab 1 : 5.000



### Gehölze/Sträucher für die Grün- u. Gewerbebereiche:

Eberesche (*Sorbus aucuparia*)  
 Schwarzer Holunder (*Sambucus nigra*)  
 Wilde Rote Johannisbeere (*Ribes rubrum*)  
 Eingriffeliger Weißdorn (*Crataegus monogyna*)  
 Zweigriffeliger Weißdorn (*Crataegus oxyacantha*)  
 Wildbrombeere (*Rubus spec.*)  
 Wildbirne (*Pyrus pyraster*)  
 Gewöhnlicher Schneeball (*Viburnum opulus*)  
 Gemeiner Liguster (*Ligustrum vulgare*)  
 Gemeine Traubenkirsche (*Prunus padus*)

Wildapfel (*Malus silvestris*)  
 Wolliger Schneeball (*Viburnum lantana*)  
 Haselnuss (*Corylus avellana*)  
 Sal-Weide (*Salix caprea*)  
 Forsythie (*Forsythia suspensa*)  
 Stieleiche (*Quercus robur*, *Quercus pedunculata*)  
 Rosskastanie (*Aesculus hippocastanum*),  
 Sommer-Linde (*Tilia platyphyllos*, *Tilia grandifolia*)  
 Flieder (*Syringa vulgaris*)  
 Apfel (Discovery, Cox Orange)

Grundlage:  
www.geoproxy.geoproxyportal-th.de

Nr.	Änderung	Datum	Name

Ortsverein Urbich e.V. Rudolstädter Straße 230 99098 Erfurt	<b>Bebauungsplan URB638 Technologie- und Gewerbepark Urbich</b>												
aufgestellt: Urbich, den 03.08.2016	Unterlage: 1	Anlage: 1.1 Blatt: 1											
Unterschriften	Blatt: <table border="1" style="width: 100%; border-collapse: collapse;"> <thead> <tr> <th>Datum</th> <th>Name</th> </tr> </thead> <tbody> <tr> <td>03.01.17</td> <td>P. Fitzenreiter/o.Kneissl</td> </tr> <tr> <td>03.01.17</td> <td>Siehr</td> </tr> <tr> <td>03.01.17</td> <td>P. Fitzenreiter/o.Kneissl</td> </tr> <tr> <td>Gesehen</td> <td> </td> </tr> </tbody> </table>			Datum	Name	03.01.17	P. Fitzenreiter/o.Kneissl	03.01.17	Siehr	03.01.17	P. Fitzenreiter/o.Kneissl	Gesehen	
Datum	Name												
03.01.17	P. Fitzenreiter/o.Kneissl												
03.01.17	Siehr												
03.01.17	P. Fitzenreiter/o.Kneissl												
Gesehen													
geändert: Urbich, den	Erstellt Gezeichnet Geprüft Gesehen												
Unterschriften													