


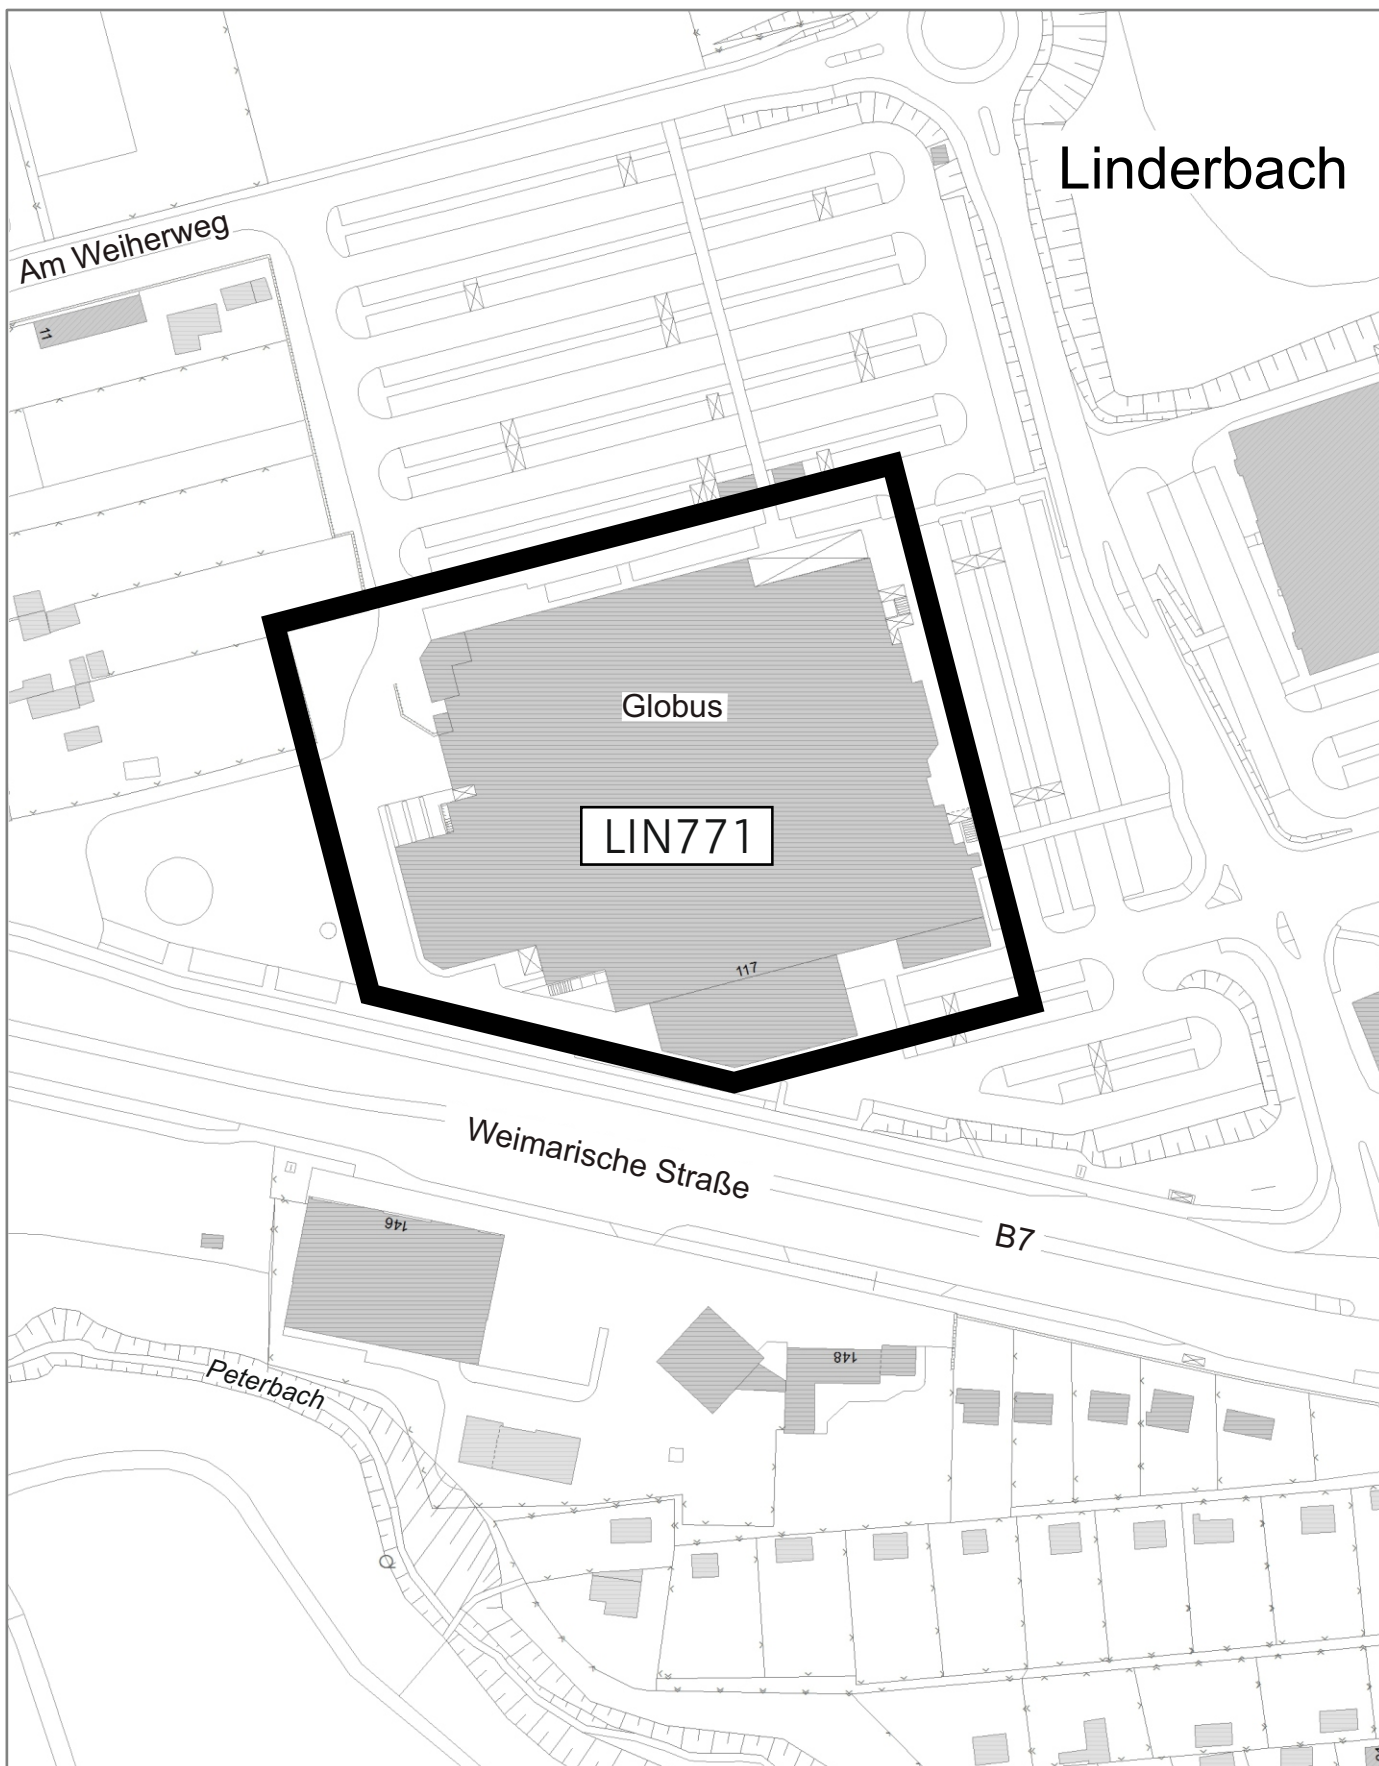

Bebauungsplan LIN771

„SB-Warenhaus, Weimarische Straße“