

Legende



Abgrenzungslinie zur Abgrenzung des Bereichs nach § 34 Abs. 4 Satz 1 Nr.1 BauGB

Aufgrund des § 34 Abs. 4 Satz 1 Nr.1 Baugesetzbuch (BauGB) in der Fassung der Bekanntmachung vom 23.09.2004 (BGBl. I 2414), zuletzt geändert durch Artikel 1 des Gesetzes vom 21.12.2006 (BGBl. I, S. 3316) und §§ 19 Abs.1 und 21 der Thüringer Gemeinde- und Landkreisordnung (Thüringer Kommunalordnung - ThürKO) i.d.F. der Neubekanntmachung der Thüringer Kommunalordnung vom 28.01.2003 (GVBl. S. 41), zuletzt geändert durch Artikel 5 des Gesetzes vom 23.12.2005 (GVBl. S. 446)

hat der Stadtrat Erfurt am 03. 7. 08 die Klarstellungssatzung gemäß § 34 Abs. 4 Satz 1 Nr.1 BauGB i.V. mit §§ 19 Abs.1 und 21 ThürKO als Satzung




Erfurt, den

Die Klarstellungssatzung ist gemäß § 21 Abs. 3 ThürKO bei der Rechtsaufsichtsbehörde angezeigt worden.

Die Übereinstimmung des textlichen und zeichnerischen Inhalts dieses Bebauungsplanes mit dem Willen der Stadt Erfurt sowie die Einhaltung des gesetzlich vorgeschriebenen Verfahrens zur Aufstellung des Bebauungsplanes werden bekundet.

Erfurt, den 19. SEP. 2008

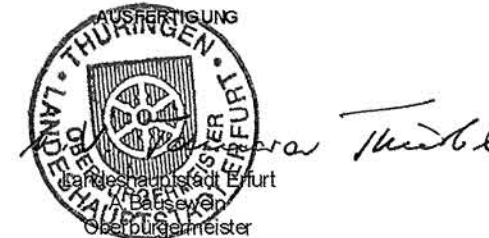

Diese Satzung ist gemäß § 10 Abs. 3 BauGB im Amtsblatt der Stadt Erfurt Nr. vom mit dem Hinweis amtlich bekannt gemacht worden, dass die Klarstellungssatzung während der Öffnungszeiten des Bauinformationsbüros der Stadtverwaltung Erfurt von jedermann eingesehen werden kann. Mit dieser Bekanntmachung tritt die Klarstellungssatzung

In - Kraft

Erfurt, den

Oberbürgermeister

Amt für Stadtentwicklung und Stadtplanung  
Erfurt

*Bund*  
Amtsleiter

*Heinrich*  
Abteilungsleiter

*Mühlmann*  
Bearbeiter



Satzung der Stadt Erfurt nach §34 Abs.4 Satz1 Nr.1 BauGB

### Klarstellungssatzung (KLS005)


Zur Festlegung und Abgrenzung des im Zusammenhang bebauten Ortsteils

Gebiet: **Dittelstedt - West**

Kartengrundlage: Amt für Geoinformation und Bodenordnung (Stand Mai 2008)

Maßstab: 1 : 2000

Datum: Mai 2008

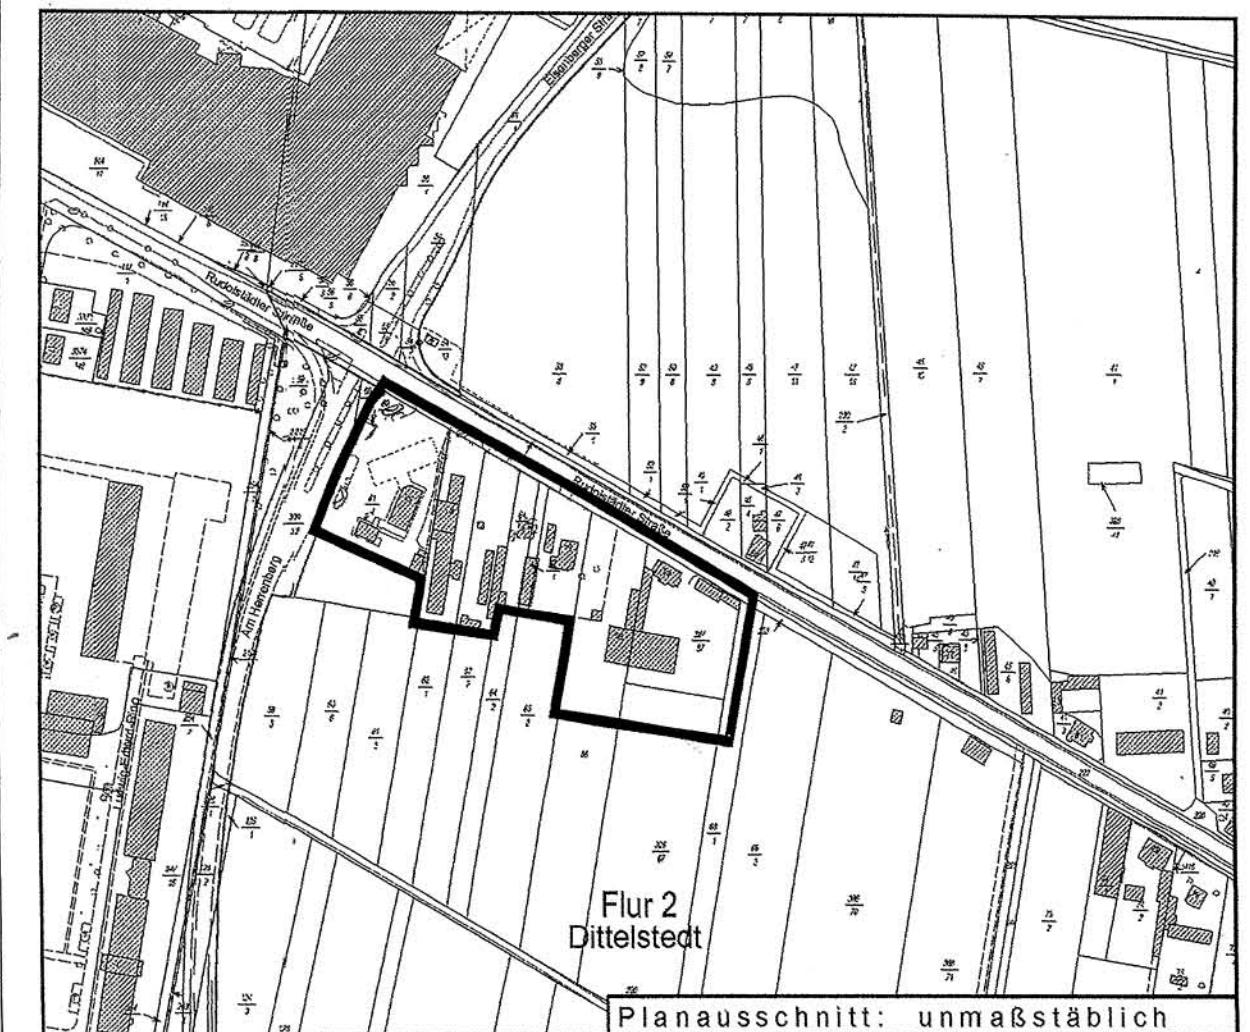

Planausschnitt: unmaßstäblich

61 - AMT FÜR STADTENTWICKLUNG  
UND STADTPLANUNG