



Legende

— Abgrenzungslinie zur Abgrenzung des Bereichs nach § 34 Abs. 4 Satz 1 Nr. 1 BauGB.

Aufgrund des § 34 Abs. 4 Satz 1 Nr. 1 des Baugesetzbuches (BauGB) vom 08.12.1986 (BGBl. I S. 2253), in der derzeit geltenden Fassung in Verbindung mit §§ 19 Abs. 1 und 21 der Thüringer Gemeinde- und Landkreisordnung (ThürKO) vom 16.08.1993 (GVBl. S. 501) in der Fassung des 1. Änderungsgesetzes vom 08.06.1995 (GVBl. S. 200) sowie § 83 der Thüringer Bauordnung (ThürBO) vom 03.06.1994 (GVBl. S. 553)

hat der Stadtrat der Stadt Erfurt in seiner Sitzung vom **26.03.1997** die folgende Satzung zur Festlegung und Abgrenzung des im Zusammenhang bebauten Ortsteils beschlossen

Erfurt, den **21. Nov. 1997**



Die Satzung ist gemäß § 246a Abs. 1, Nr. 4, Satz 1 BauGB durch Verfügung der Höheren Verwaltungsbehörde
Az: 210-4629.10-EF „Schmira“



Genehmigt
17. Dez. 1997

Die Genehmigung der Höheren Verwaltungsbehörde vom **17.12.1997** ist am **16.1.98** gemäß § 246a Abs. 1, Nr. 4, Satz 7 BauGB im Amtsblatt amtlich mit dem Hinweis, daß die Satzung im Informationszentrum der Stadtverwaltung Erfurt während der Öffnungszeiten eingesehen werden kann, bekanntgemacht worden.

Die Satzung tritt am Tage ~~der~~ der Bekanntmachung in Kraft.

Erfurt, den **16. Jan. 1998**



Ausfertigung:

M. Ruge
M. Ruge
Oberbürgermeister



Landeshauptstadt Erfurt
Stadtverwaltung



Dezernat Bauverwaltung
Stadtplanungsamt

Satzung der Stadt Erfurt nach § 34 Abs. 4 Satz 1 Nr. 1 BauGB


Zur Festlegung und Abgrenzung des im Zusammenhang bebauten Ortsteils
Klarstellungssatzung (KLS 008)

Gebiet Ortsteil

Schmira

Kartenausschnitt im Maßstab 1 : 5.000

Herausgeber: Stadtkarte, Vermessungsamt - Digitale Luftbilddauswertung (Stand April 1992)

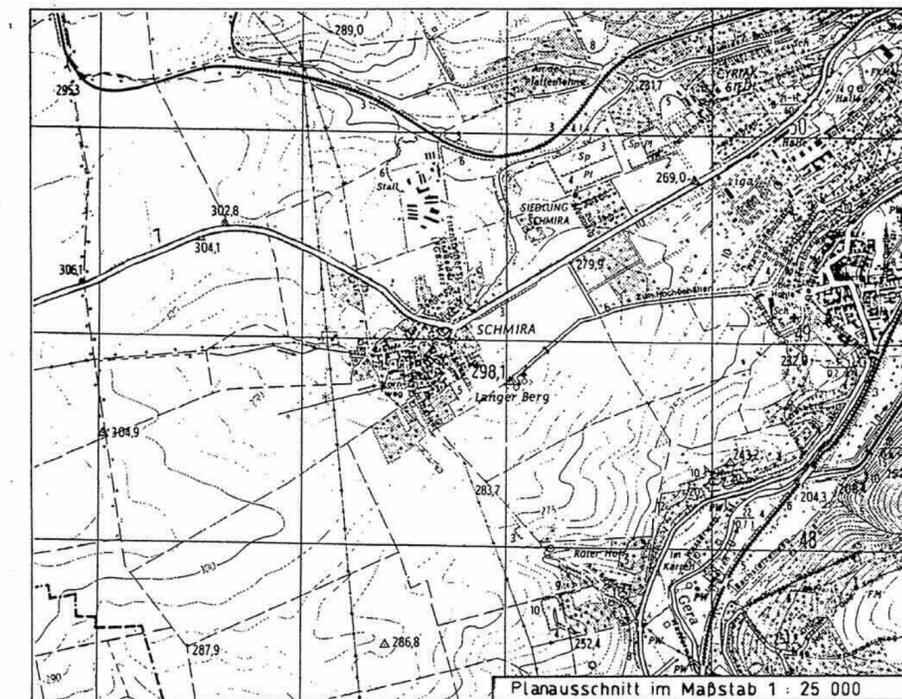

Planausschnitt im Maßstab 1 : 25 000

KLS 008