
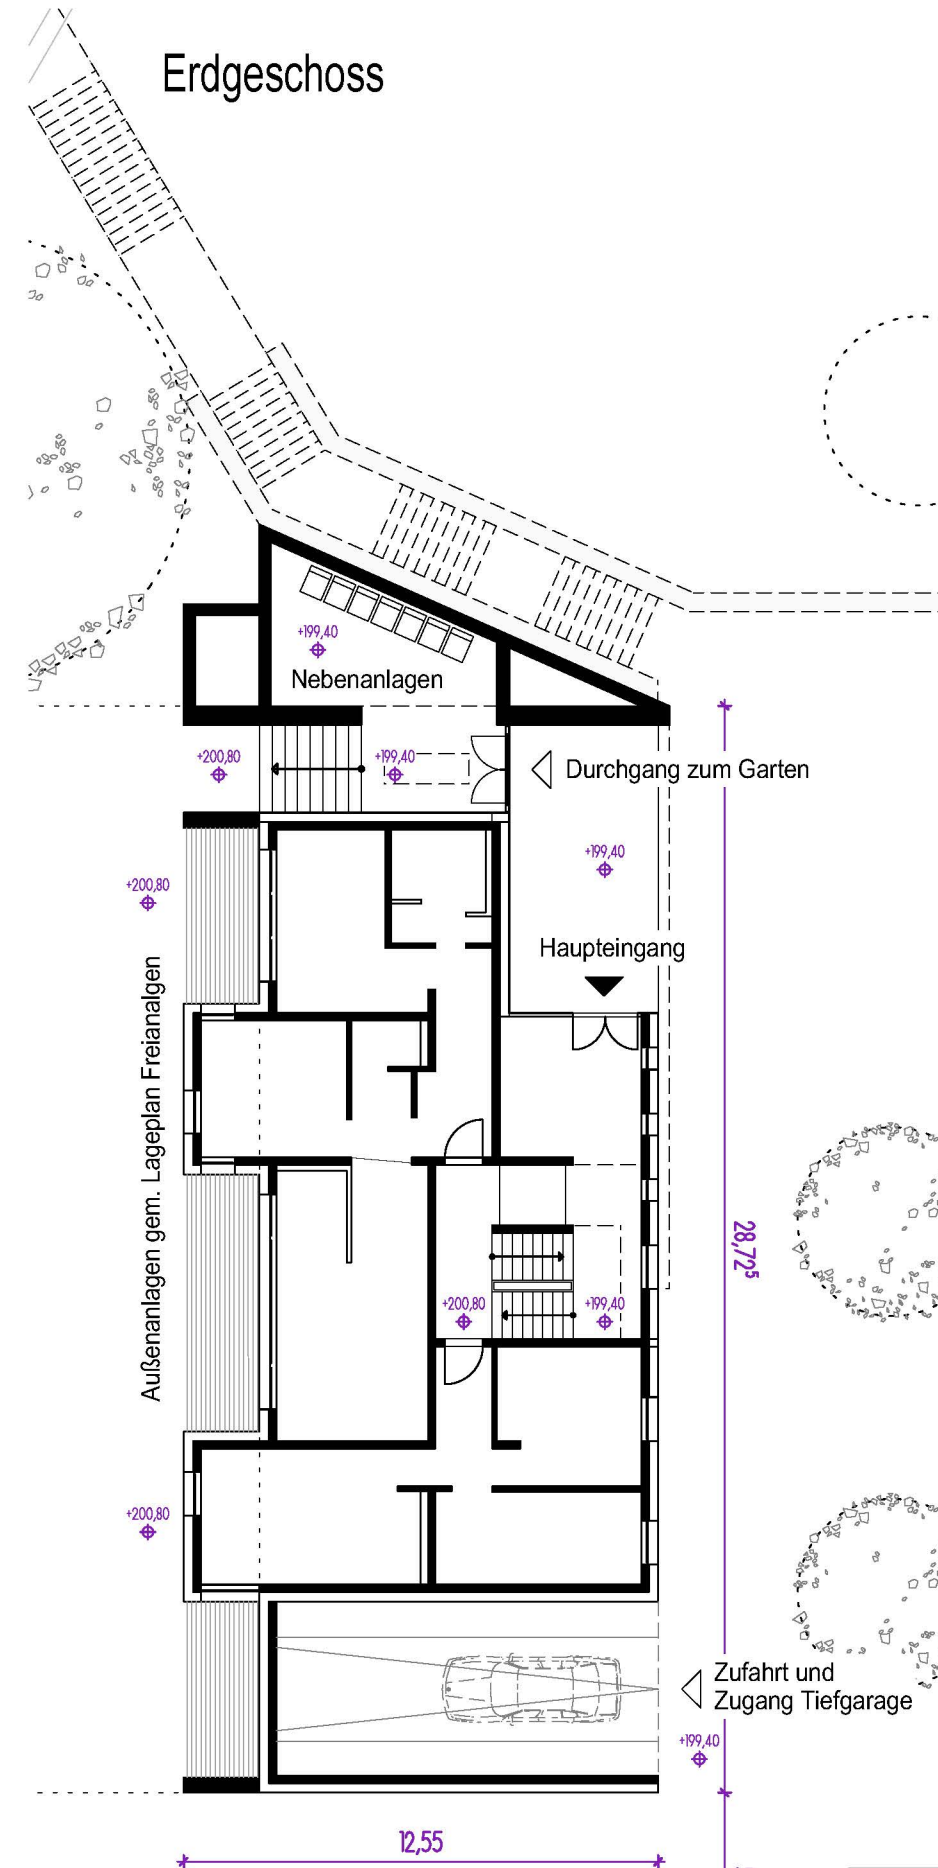


Untergeschoss mit Parkebene

Erdgeschoss

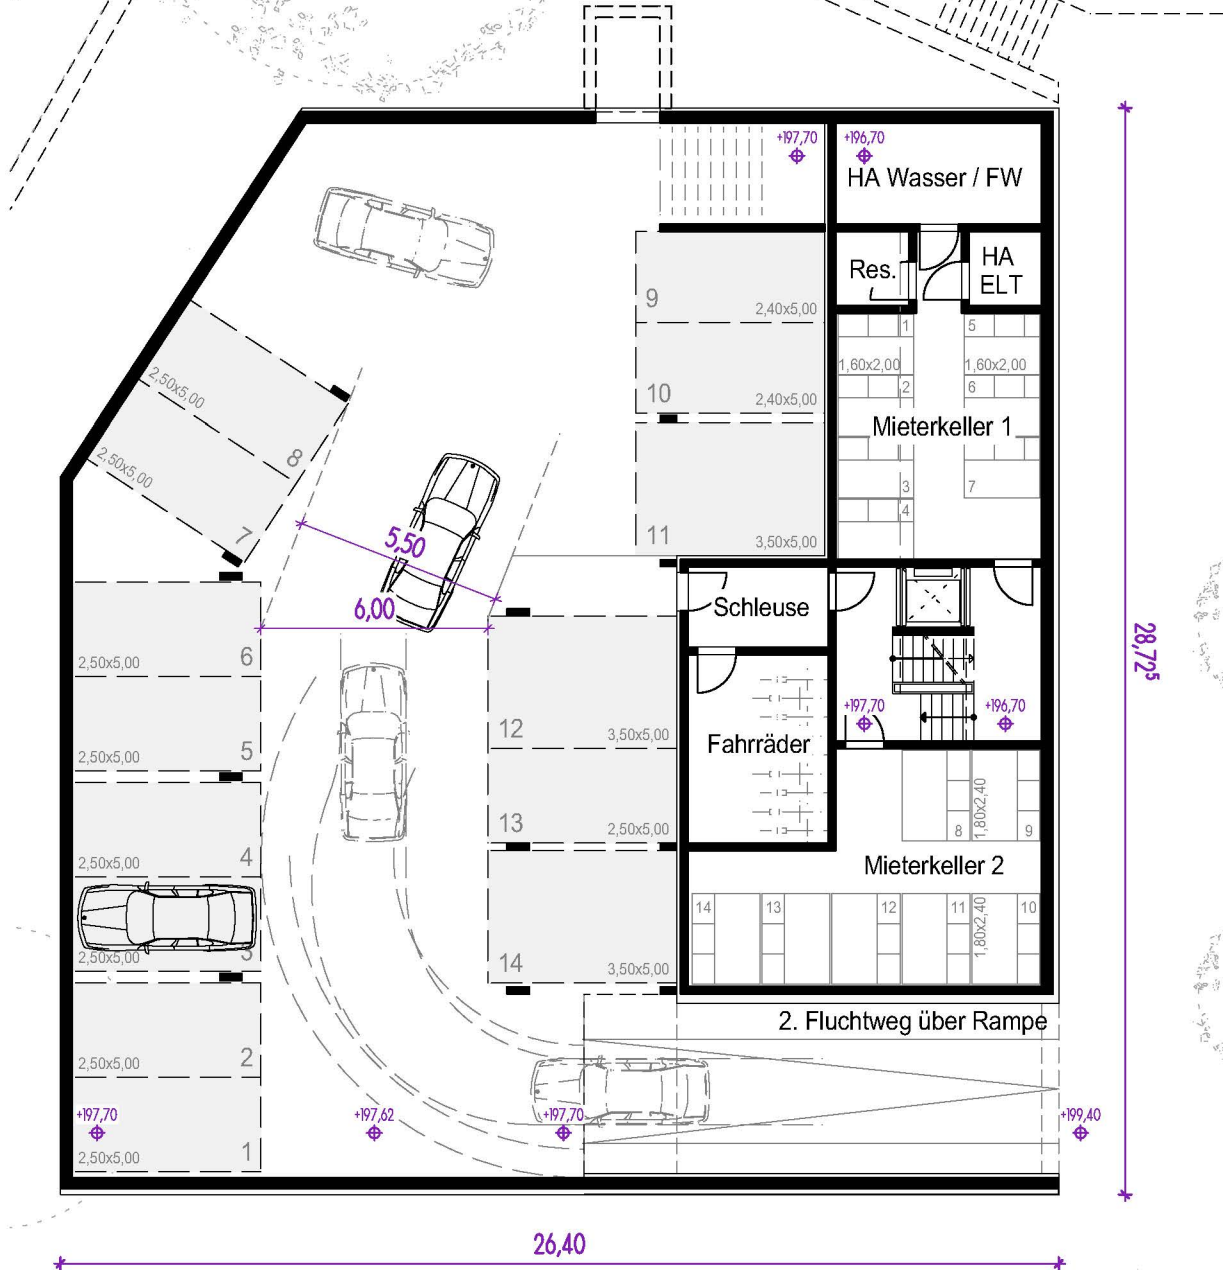


d					
c					
b					
a					
Ind	Datum	Beib.	Änderungsvermerk		
	16.01.2017		Planerstellung		


Vorhaben						
Neubau Wohngebäude Erfurt Brühl-Süd Bonemichstraße / Maximilian-Welsch-Straße						
Bauherr:	Sparkasse Mittelhüringen Anger 25/26, 99084 Erfurt Abt. Immobilienmanagement				Stempel	Datum
Architekt:	Schettler Architekten Ackenwand 15, 99423 Weimar Tel. 03643 47897-0 Fax 03643 47897-2 buero@schettlerarchitekten.de				Stempel	Datum
Teilbaunummer	1/51/1/00/611/61/261/361/561/61/7/00/1/002	Stellen	WINTOIN	Planjahr	-	Plattatum
Inhalt	Untergeschoss + Erdgeschoss Grundriss UG				Projektnummer	EFBS_VP 9981
Phase	Vorentwurf				Arbeitszeichnung	Code
						M 1:200

H/B = 297 / 420 (0.12m²)


Schnitt 1

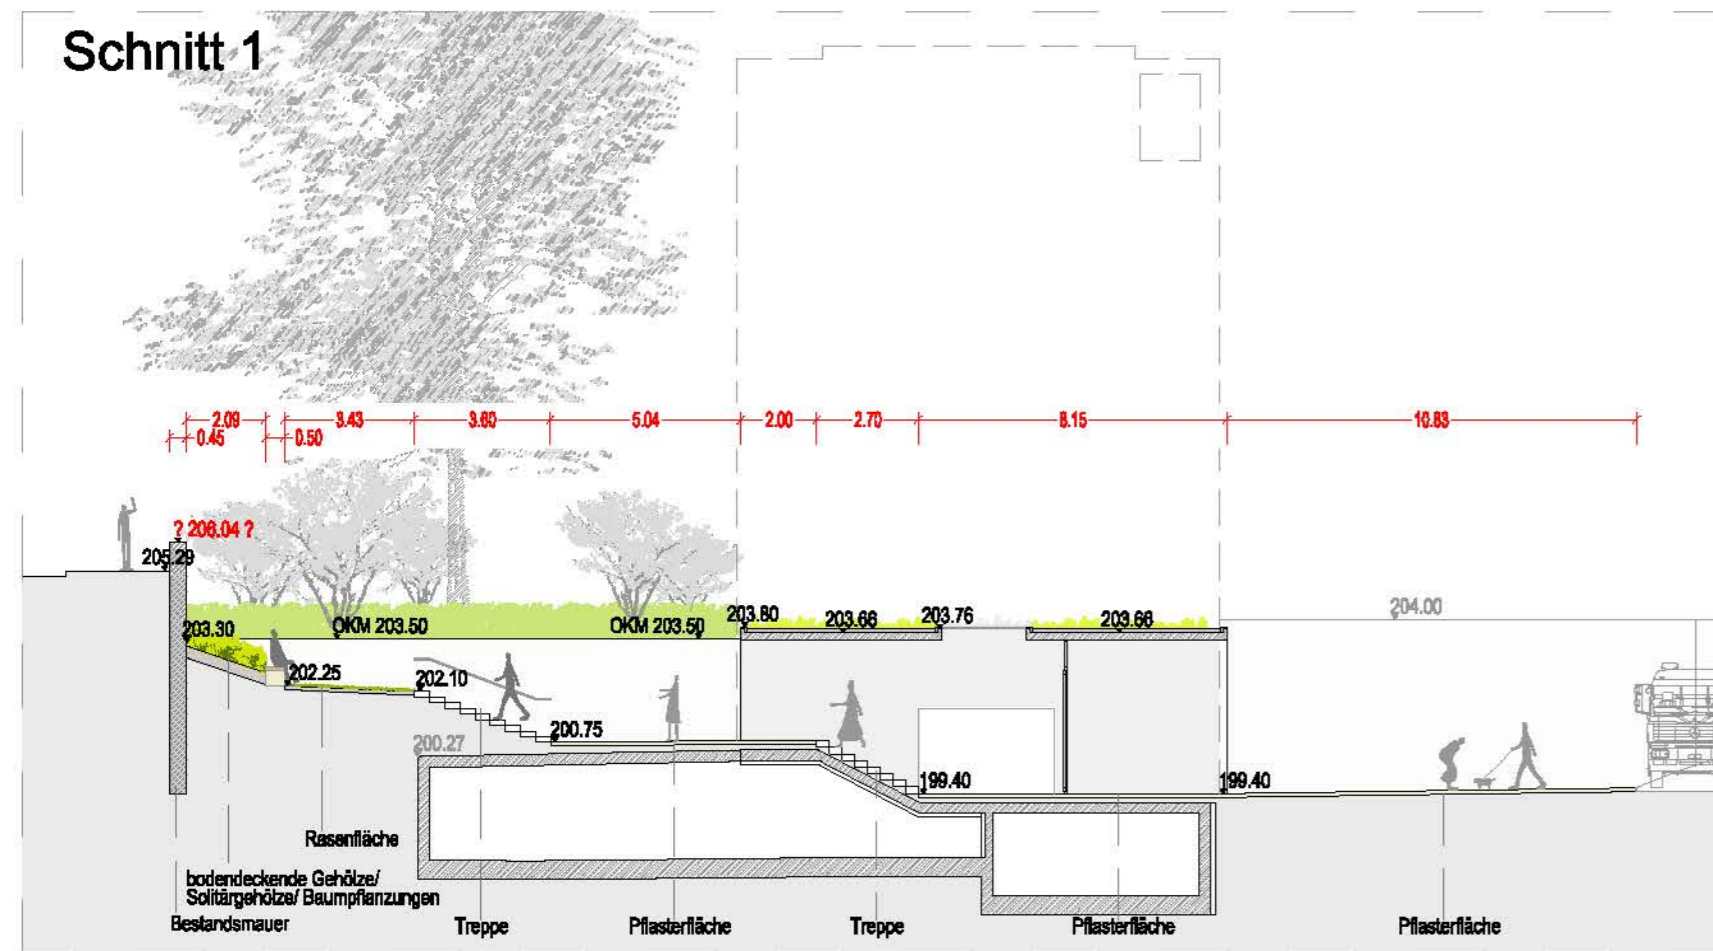


Schnitt 3

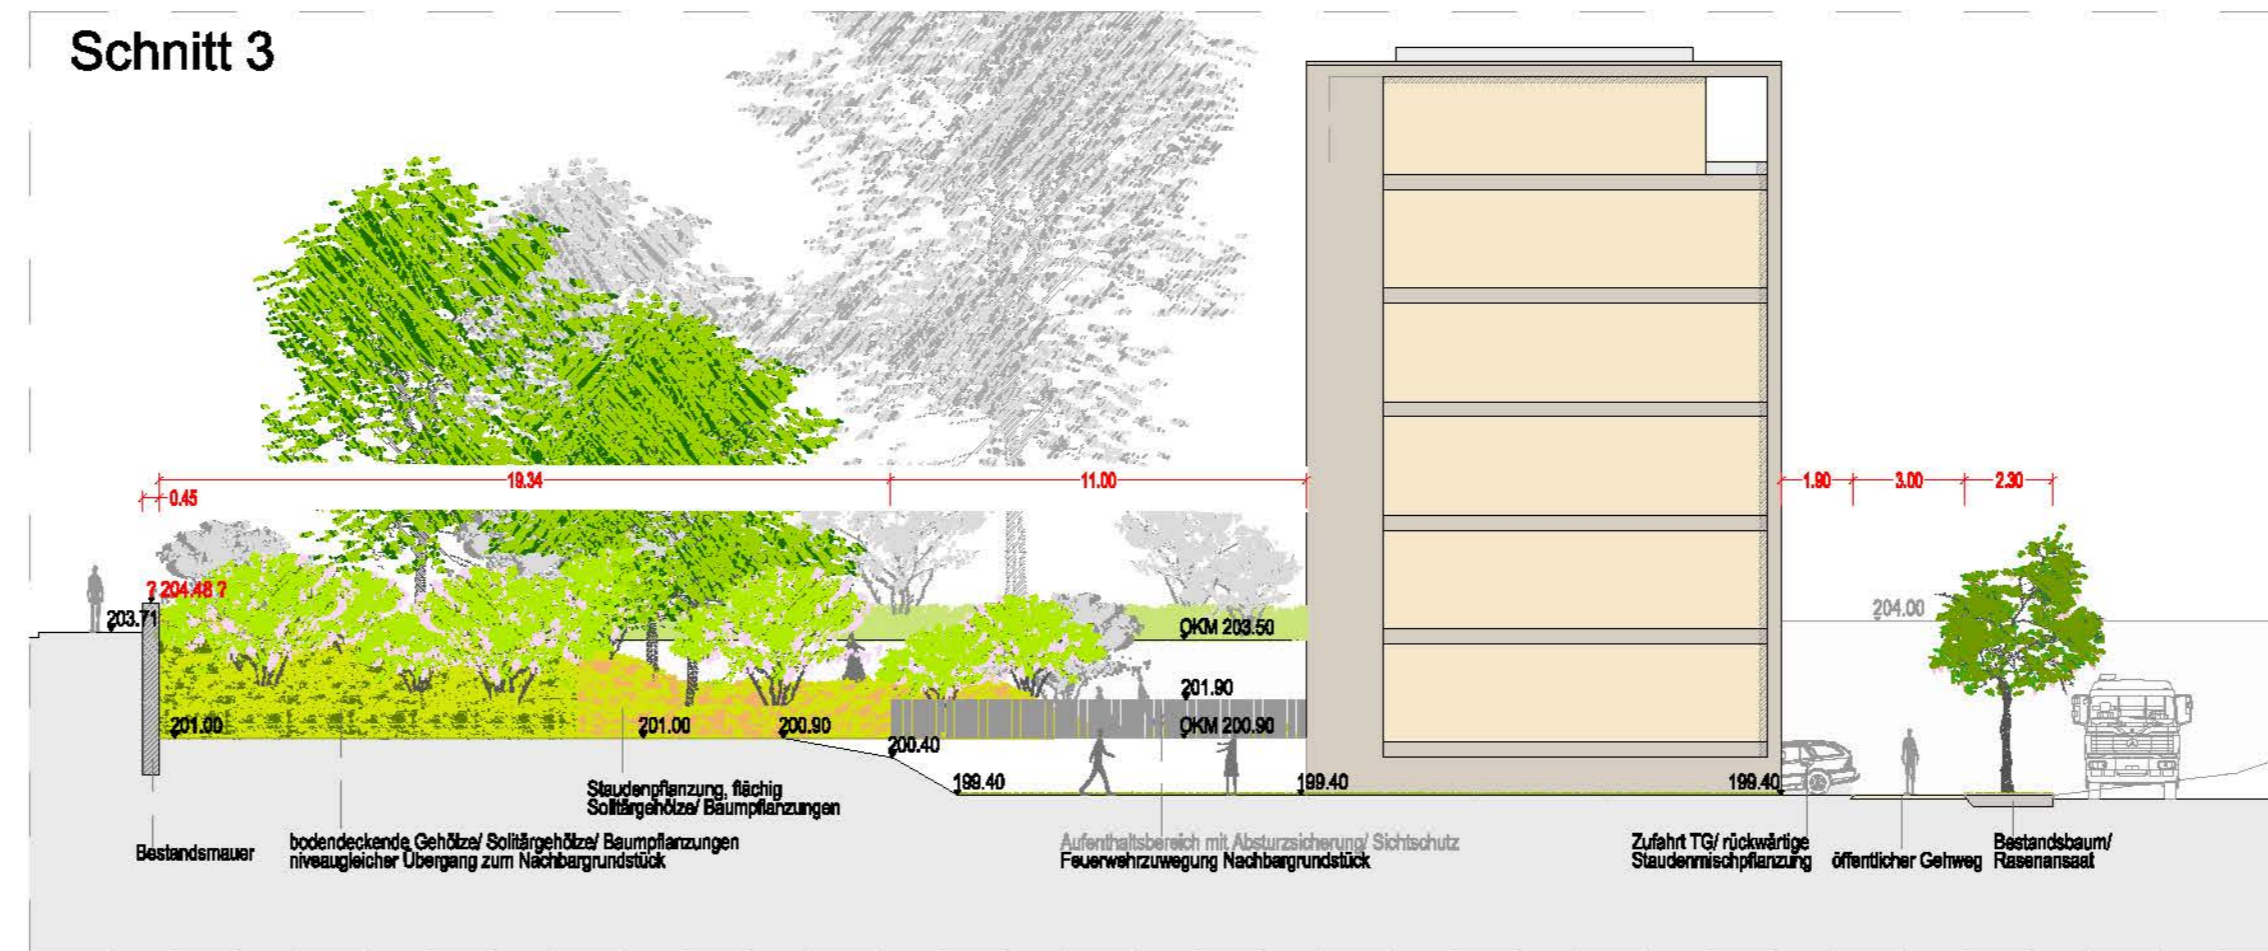


Schnitt 2

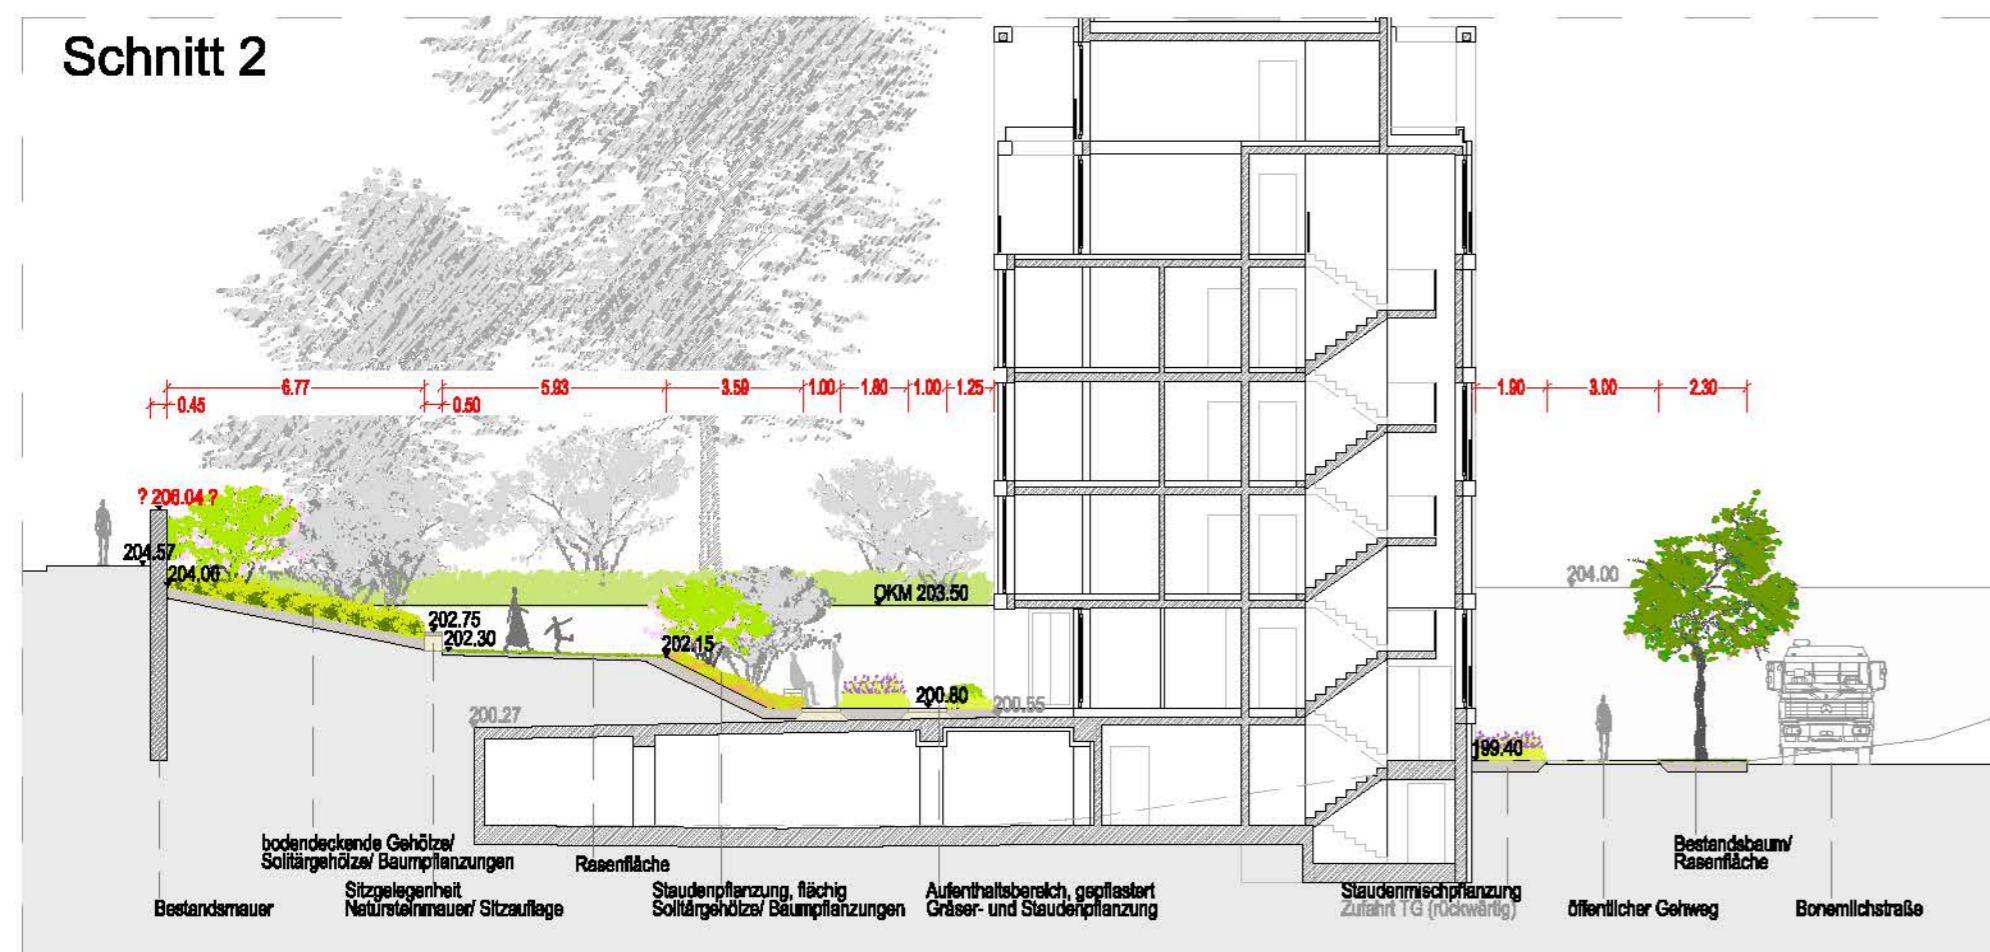


Übersichtsplan Schnitte

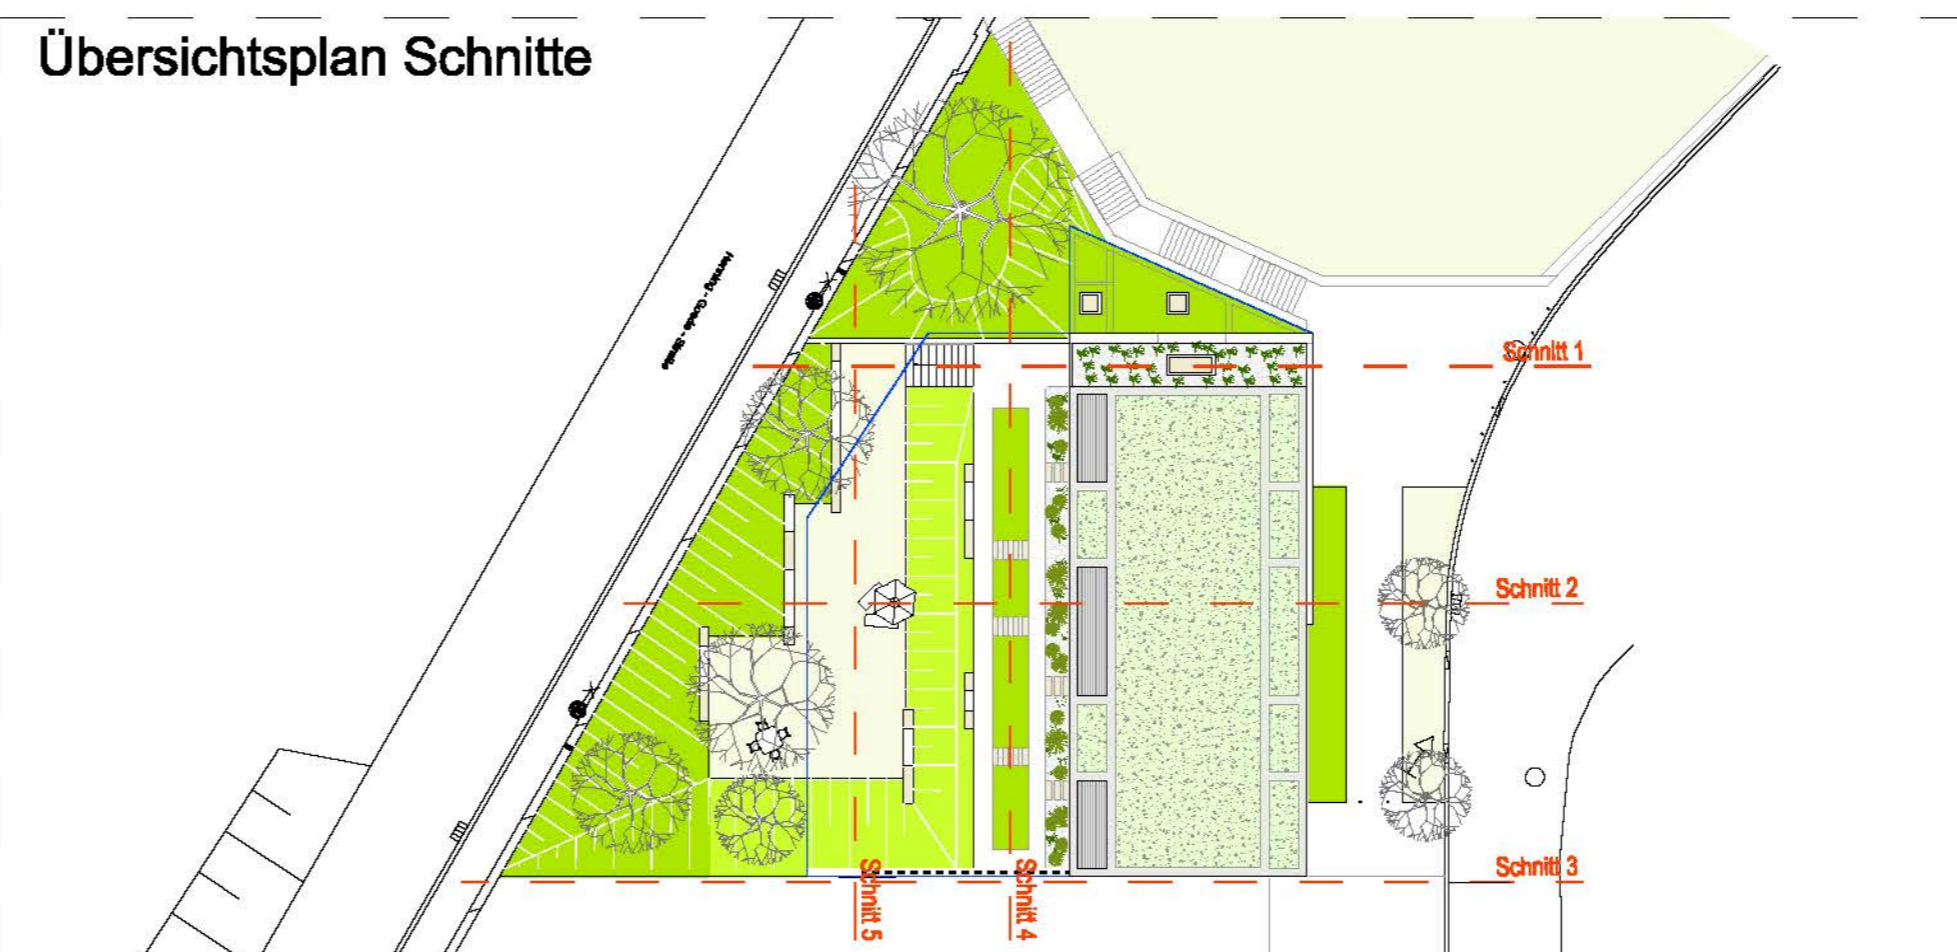

Schnitt 4

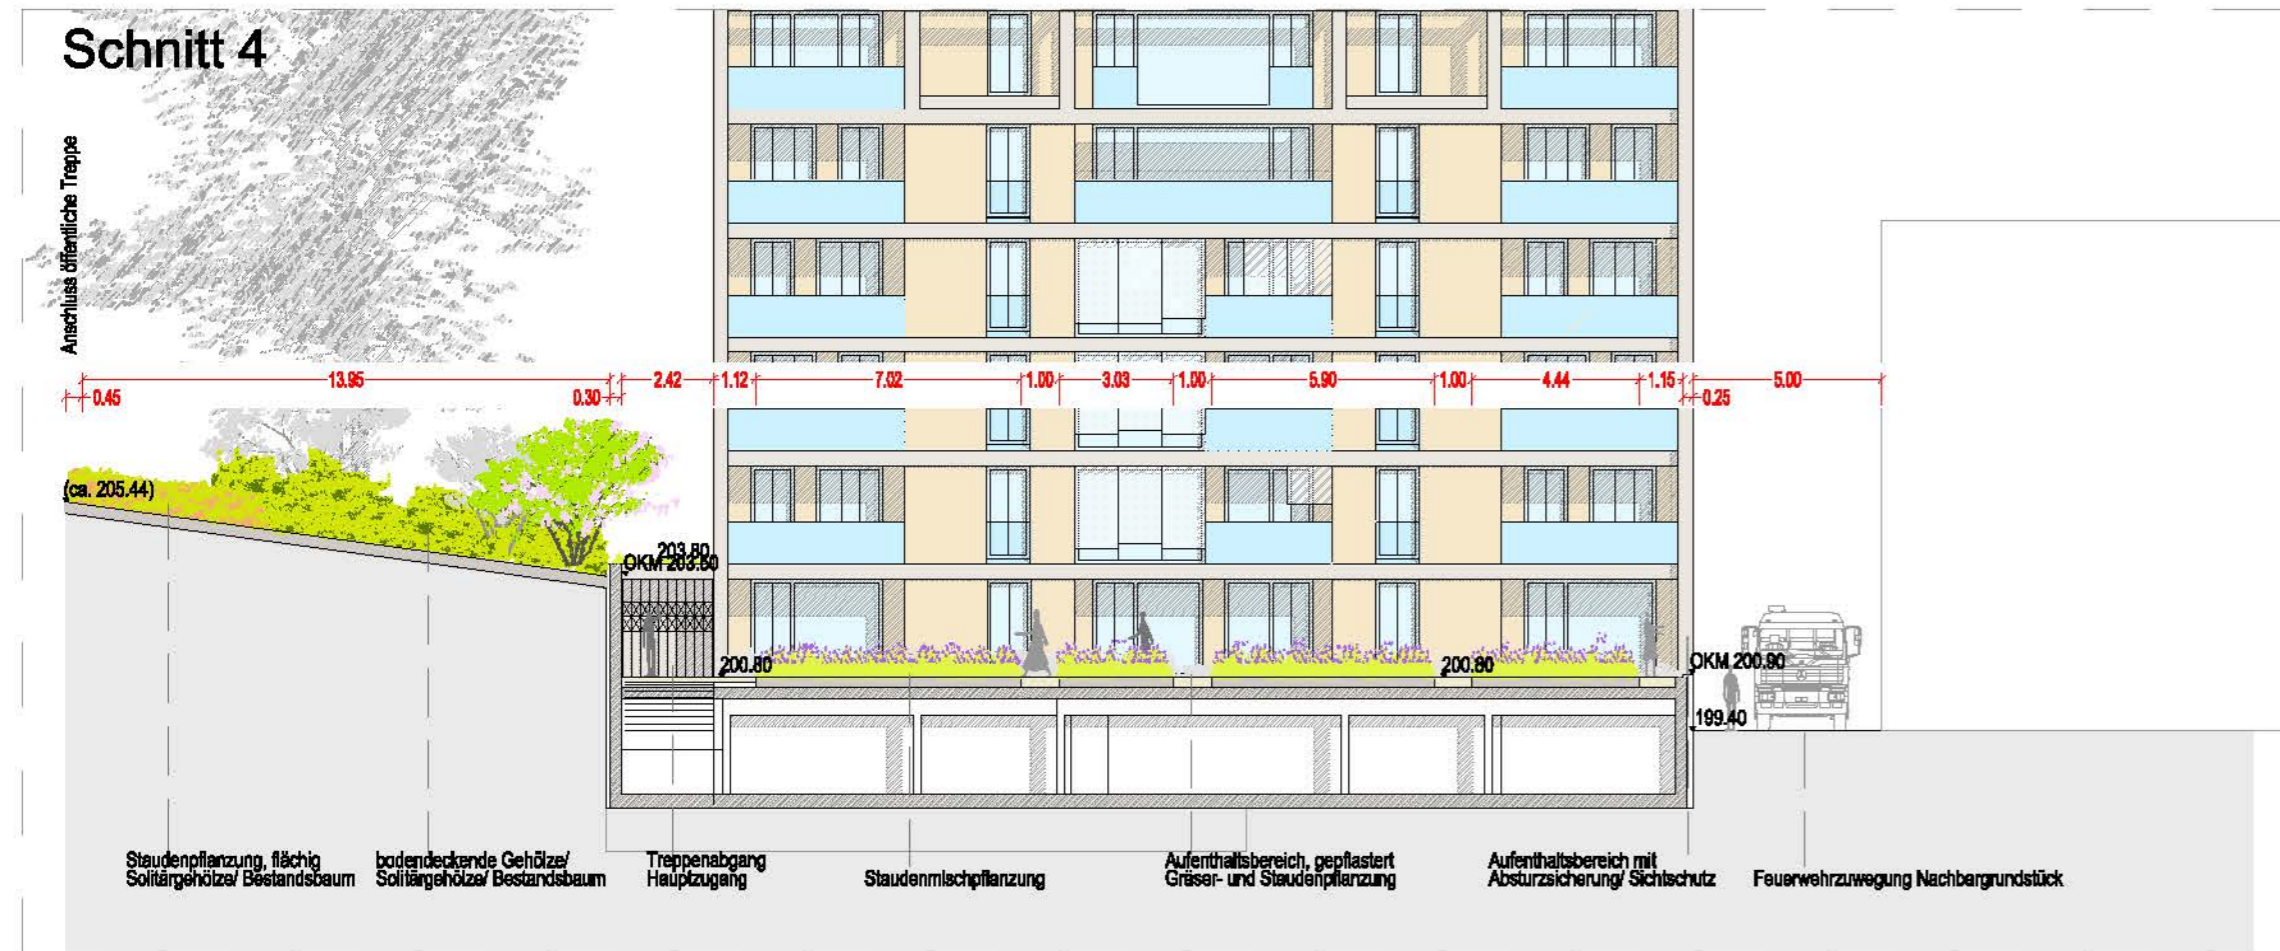

Schnitt 5

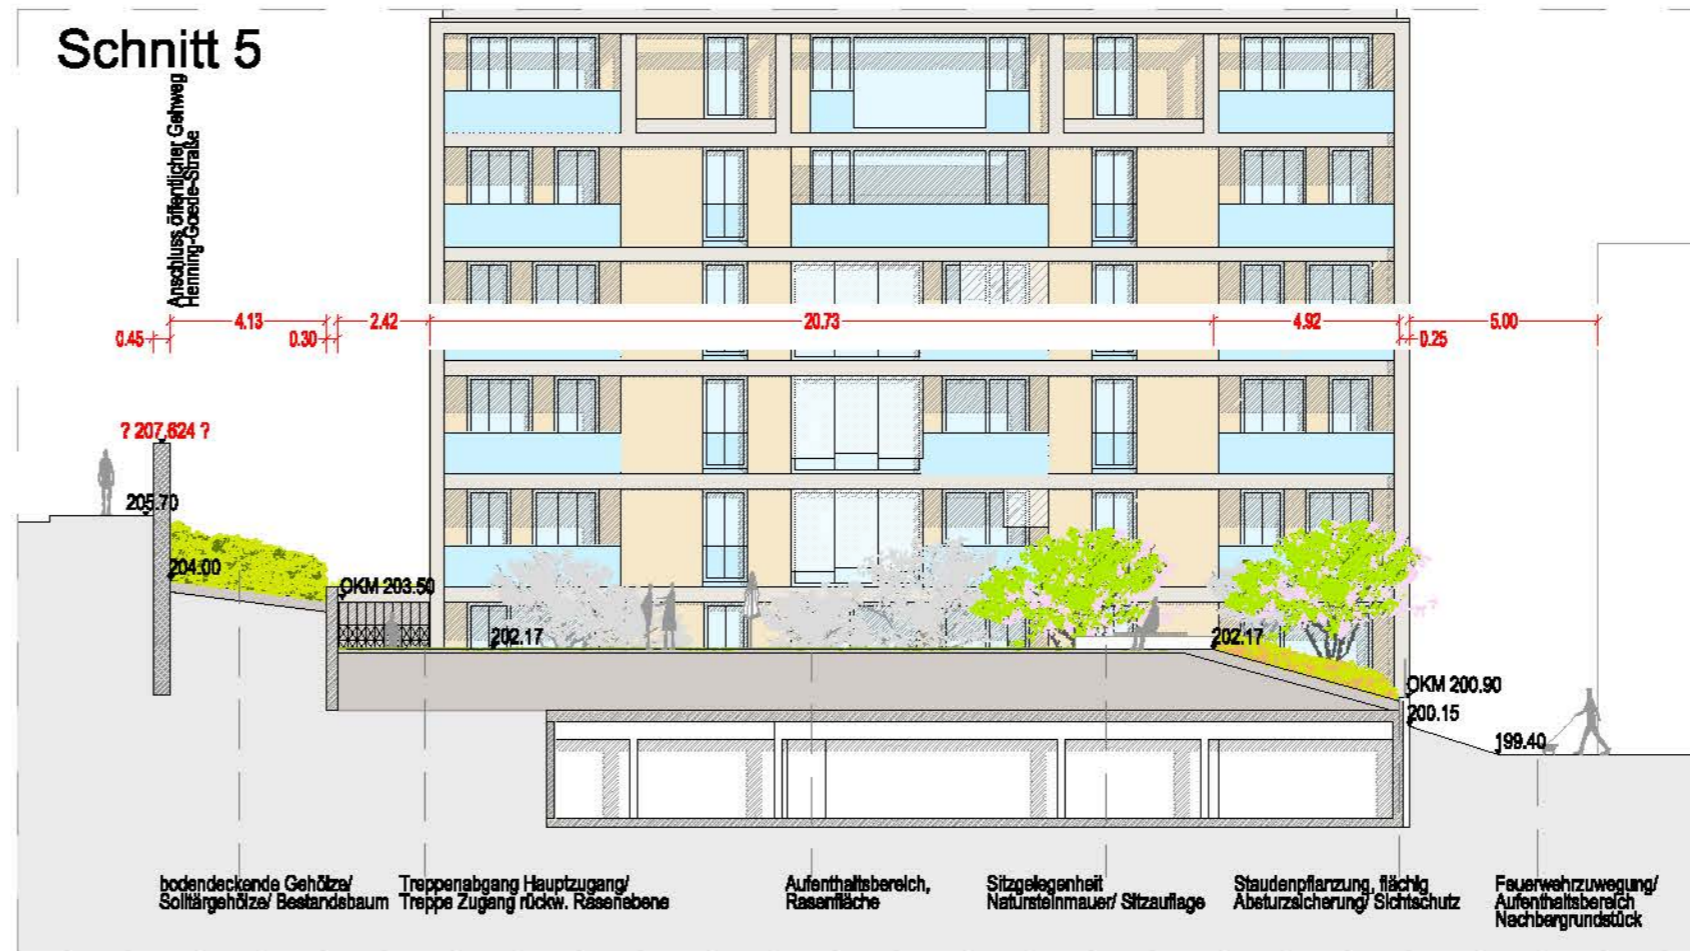

Ausführende Firmen haben alle Maße und Angaben vor Ausführungsbeginn eigenverantwortlich zu prüfen. Bedenken gegen vorgesehene Konstruktionen sind gemäß VOB/B der Bauleitung vorzutragen. Abweichungen von den Angaben der Ausführungsplanung erfordern immer die Zustimmung des Planers. Dieser Plan ist nur gültig in Verbindung mit den Unterlagen der Ausführungsplanung und den anderen beteiligten Fachplanern, mit den geltenden DIN-Vorschriften und den Leistungsbeschreibungen.

Index	Datum	gezeichnet/ geprüft
j		
i		
h		
g		
f		
e		
d		
c		
b		
a	-	SD/PF Ersterstellung

Vorentwurfsplanung

Plan dient der Information!

±0.00 = +199.40m üNNH

Wohnbebauung Erfurt Brühl

16_22

Bauherr: Sparkasse Mittelthüringen
 Sparkasse Mittelthüringen
 Immobilienmanagement
 Anger 25/26
 99084 Erfurt
 Tel.: 0361 545-12800
 Fax: 0361 545-42809
 email: Brigitte.Enders-Burlein@sparkasse-mittelthueringen.de

Planverfasser: Plan drei
 Landschaftsarchitektur GmbH
 Hochheimer Straße 58
 99094 Erfurt
 Tel.: 0361 / 6011970
 Fax: 0361 / 6011977
 email: info@plan-drei.de

Ansprechpartner: Stefan Dittrich, Dipl.-Ing. Tel.: 0361 / 6011970

bearbeitet:	SD/PF	Format: 425 x 765 mm	Stand:	16.01.2017	Maßstab:	1:200
Leistungsphase:	LPH 2		Reliefgrad:	Vorabzug		
Planinhalt:	Schnitte 1 - 5					
Ausgangsplan:	Vorentwurfsplanung SAW (Stand 16.12.2016)					
Plannummer:	Ffl-2-1-01-V					